


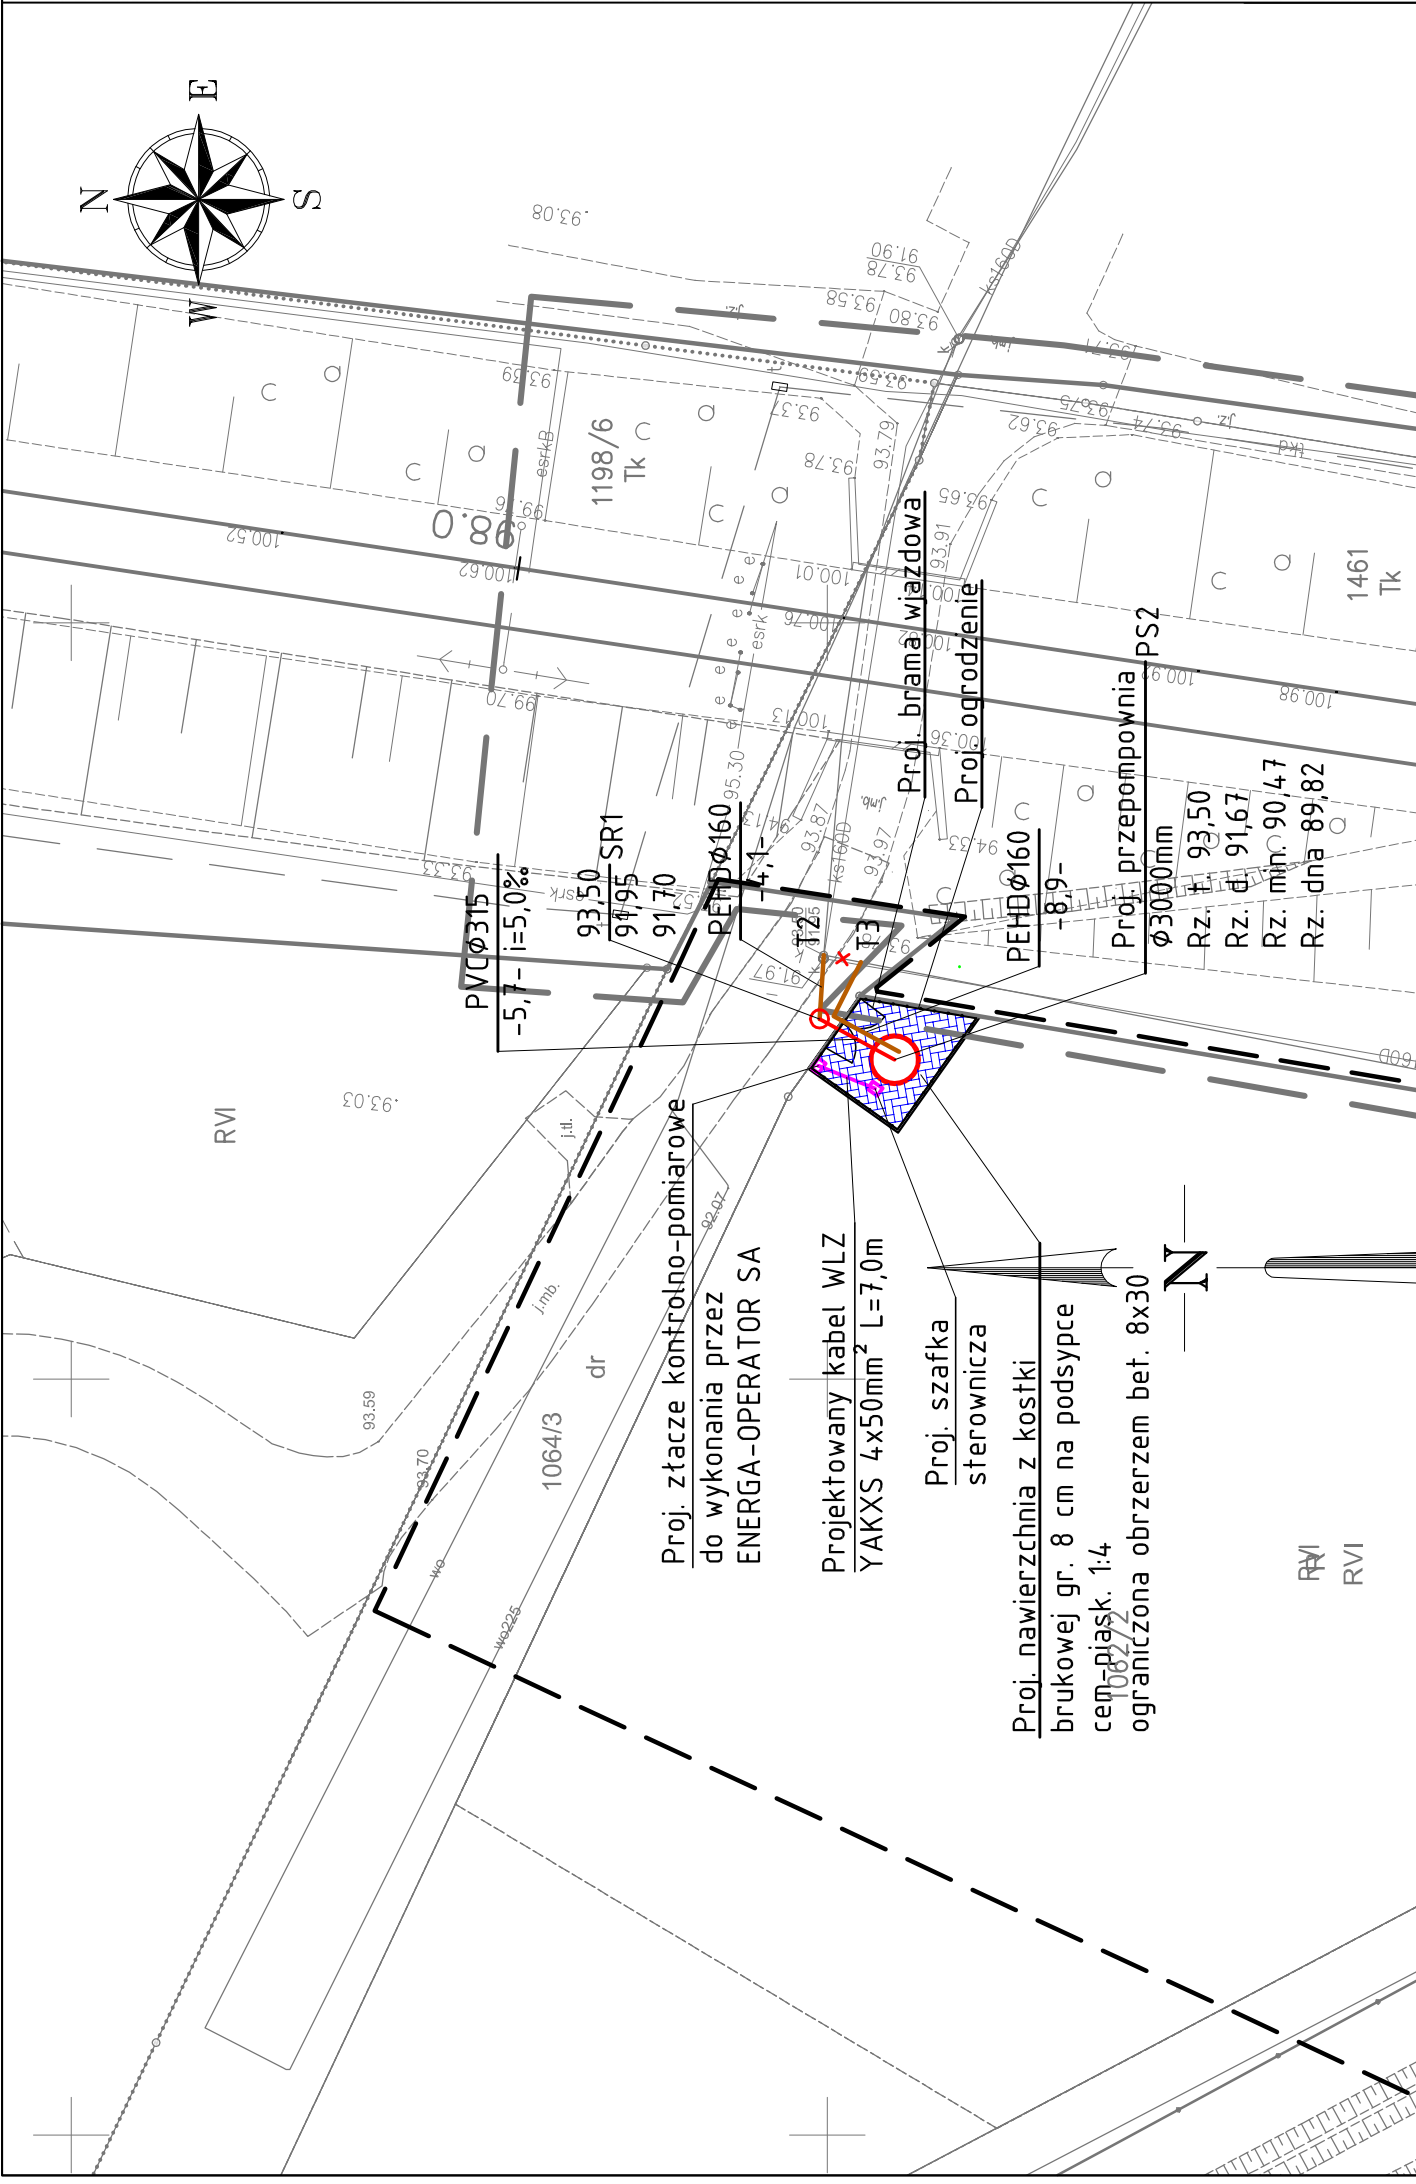

MAPA DO CELÓW PROJEKTOWYCH skala 1:500

Identyfikator zgłoszenia pracy geodezyjnej	GGN-ODGK.6640.1863.2022
Położenie obszaru opracowania	Cielcza
Identyfikator i nazwa jednostki ewidencyjnej	300602.5 Jarocin – obszar wiejski
Identyfikator i nazwa obrębu ewidencyjnego	0003 Cielcza
Nazwa układu współrzędnych prostokątnych płaskich i wysokości	2000 strefa 6, PL-KRON86-NH
Oznaczenie granic obszaru, który był przedmiotem aktualizacji	28.12.2022, Artur Urbanśki
Data oraz imię i nazwisko osoby, która opracowała mapę	

Zakład Usług Geodezyjnych "GEOPRIM"
Ewa Grzelick
62-800 Kalisz, ul. Łódzka 210
tel. 62 307 01 74
NIP 6181178241 REGON 381156623
nazwa wykonawcy prac geodezyjnych

Nr ks rob: **1711/22**, tel. 787-033-888, e-mail: geoprimalisz@gmail.com

Organ Służby Geodezyjnej i Kartograficznej, który otrzymał zgłoszenie prac: **STAROSTA JAROCIŃSKI**

Identyfikator zgłoszenia pracy geodezyjnej: **GGN-ODGK.6640.1863.2022**

Numer i data wystawienia protokołu : **Protokoł nr 1 z dn. 13.01.2023**

Oświadczam, że dokumenty powstałe w wyniku prac geodezyjnych uzyskały pozytywny wynik weryfikacji i jestem świadomy odpowiedzialności karnej za złożenie fałszywego oświadczenia.

GEODETA UPRAWNIONY
mgr inż. Artur Urbanśki
.....
upr. nr 16422

Kierownik prac geodezyjnych i numer uprawnień zawodowych

MAPA TERENU KOLEJOWEGO
z uzbrojeniem podziemnym
Skala 1:500
Linia kolejowa nr 281
Oleśnica - Chojnice km 97,860 – 98,000

DER: KNPo2a.6321.50.2022
woj.: Wielkopolskie
powiat : Jarociński
gmina: Jarocin
obręb : Cielcza

Dz. nr.	ark.	Pow. [ha]	KW	właściciel
1461	4	5,7700	KZ1J/00038419/2	S.P. użytkownik wieczysty PKP S.A.
1196/6	2	8,2888	KZ1J/00038419/2	S.P. użytkownik wieczysty PKP S.A.

Poziom odniesienia: Amsterdam

Usługi Geodezyjne i Kartograficzne
MARIUSZ CHRZĄNÓWSKI
Falkowo 44B, 62-262 Falkowo
tel. 661-128-045
NIP 784-119-47-91, Regon 300334312

GEODETA UPRAWNIONY
Stan na dzień **18.11.2022r**

Maciej Kościelniak
Nr. Upr. Zawod. 17964

PKP S.A.
Oddział Gospodarowania Nieruchomościami
W Poznaniu
Kolejowy Ośrodek Dokumentacji Geodezyjnej
i Kartograficznej w Poznaniu
W obszarze oznaczonym na mapie linią
.....
potwierdzono w terenie aktualność treści kolejowej mapy
sytuacyjno-wysokościowej. Dokumenty potwierdzające
aktualność zostały przyjęte do zasobu w dniu
05.12.2022 i zaewidencjonowane pod nr.
KNPo2a.6321.50.2022
Niniejsza mapa może służyć
Do celów projektowych
Poznań, dn. 05.12.2022

GEODETA UPRAWNIONY
Rejmund Kotka
nr upraw. zawod. 15016

GEODETA UPRAWNIONY
NACZELNIK
Wydział Geodezji
i Regulacji Siłowni Prądowych
Iwona Świątniewicz

Jest to kopia mapy do celów projektowych złożona do Starosty Jarocińskiego, zgłoszenie: GGN-ODGK.6640.1863.2022 zatwierdzonego Protokołem 1 z dnia 13.01.2023r.
Potwierdzam zgodność z oryginałem.

Uwaga!
Na kolizjach z kablami telekom. i przewodami energetyczn.
zamonować rury ochronne dwudzielne HDPE

LEGENDA

- proj. kanalizacja sanitarna grawitacyjna
- proj. kanalizacja sanitarna tłoczna
- proj. przepompownia ścieków
- proj. wewnętrzna linia zasilająca

Jednostka projektowa
Zakład Projektowo-Usługowy Inżynierii Środowiska
"PRIMEKO"
62-800 Kalisz, ul. Łódzka 210
tel/fax 62 767 02 63
www.primeko.com.pl e-mail: primeko@o2.pl

Stadium
Projekt
budowlany
Skala
1:500
Data oprac.
Kwiecień 2023 r.

Nazwa obiektu
Przebudowa systemu kanalizacji tłocznej
Wilkowja-Cielcza

Adres obiektu
m. Wilkowja, Cielcza, gm. Jarocin

Nazwa rysunku
PLAN ZAGOSPODAROWANIA TERENU

Projektant
mgr inż. Jarosław Grzelak
upr. nr 7151-152/317/PW2002
Sprawdzający
mgr inż. Monika Żurawska
upr. nr WK70213/PW05/06
Projektant
mgr inż. Rafał Olejniczak
upr. nr WK70213/PW05/06
Opracowujący
mgr inż. Rafał Olejniczak

Rys nr.
1.2