


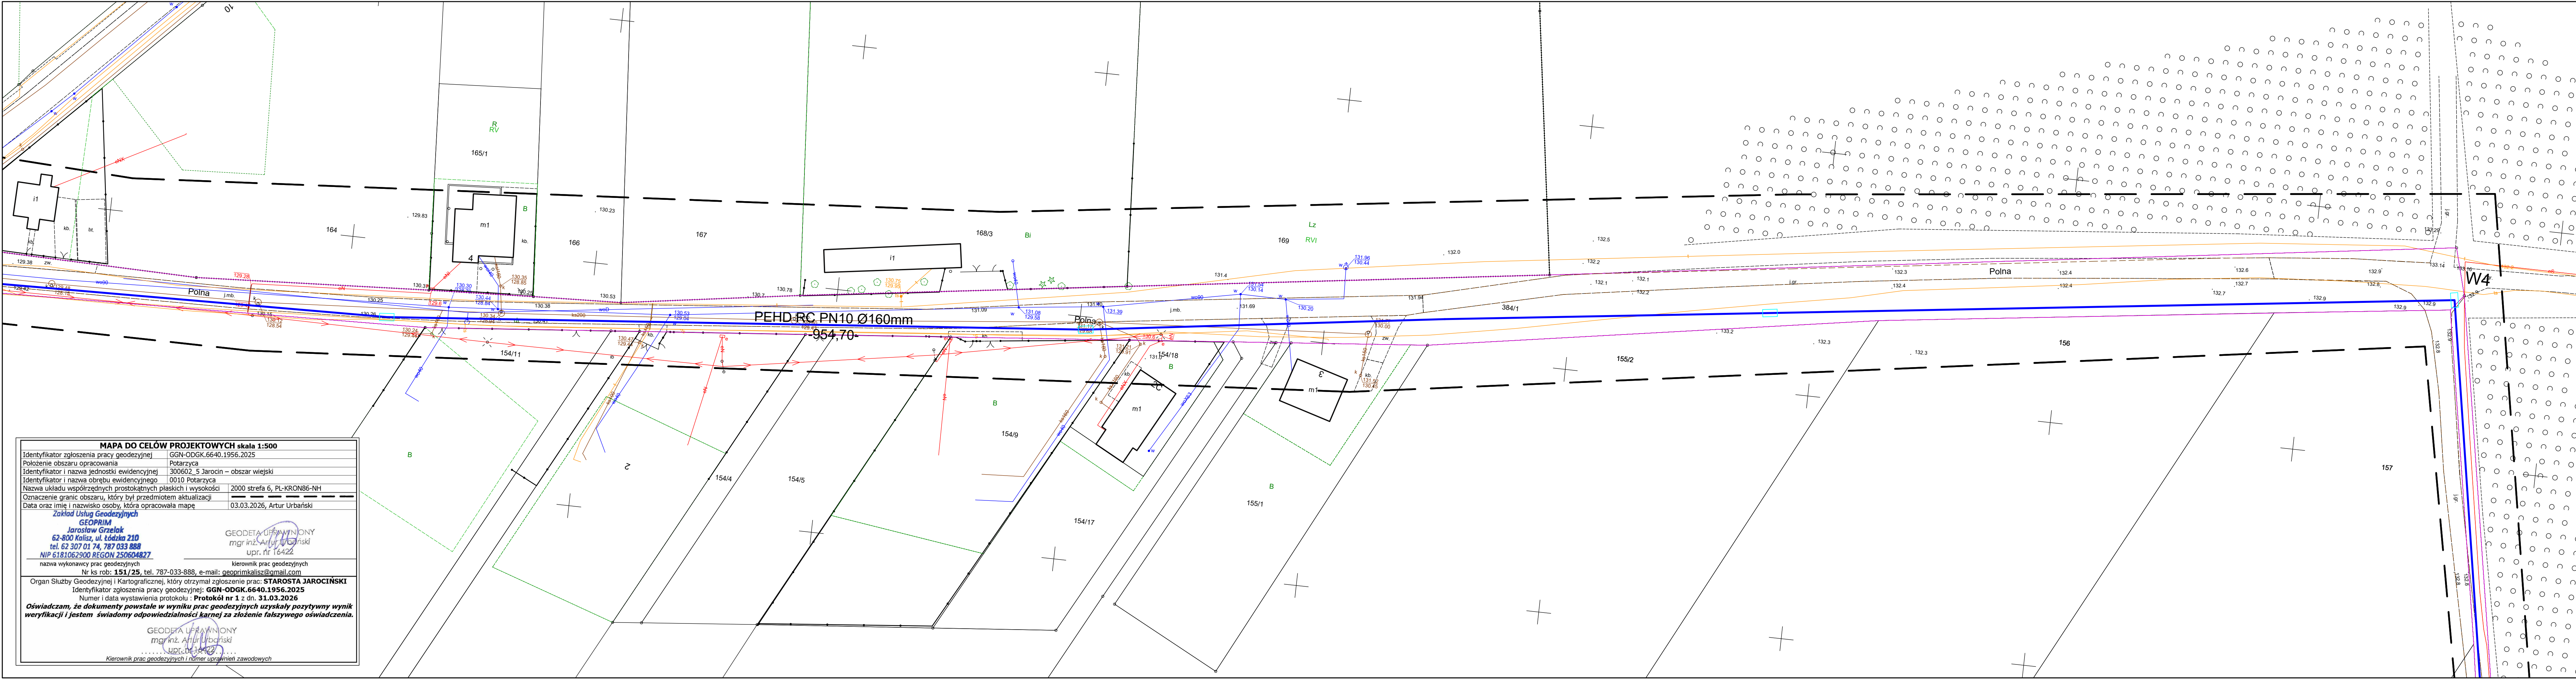

MAPA DO CELÓW PROJEKTOWYCH skala 1:500

Identyfikator zgłoszenia pracy geodezyjnej: GGN-ODGK.6640.1956.2025

Położenie obszaru opracowania: Potarzyca

Identyfikator i nazwa jednostki ewidencyjnej: 300602_5 Jarocin – obszar wiejski

Identyfikator i nazwa obszaru ewidencyjnego: 0010 Potarzyca

Nazwa układu współrzędnych prostokątnych płaskich i wysokości: 2000 strefa 6, PL-KRON86-NH

Oznaczenie granic obszaru, który był przedmiotem aktualizacji:

Data oraz imię i nazwisko osoby, która opracowała mapę: 03.03.2026, Artur Urbański

Zakład Usług Geodezyjnych

GEOPRIM

Jarosław Grzelak

62-800 Kalisz, ul. Łódzka 210

tel. 62 307 01 74, 787 033 888

NIP 6181062900 REGON 250604827

GEODETA UPRAWNIONY

mgr inż. Artur Urbański

upr. nr 16422

nazwa wykonawcy prac geodezyjnych

Nr ks. rob: **151/25**, tel. 787-033-888, e-mail: geoprimalisz@gmail.com

Organ Służby Geodezyjnej i Kartograficznej, który otrzymał zgłoszenie prac: **STAROSTA JAROCIŃSKI**

Identyfikator zgłoszenia pracy geodezyjnej: **GGN-ODGK.6640.1956.2025**

Numer i data wystawienia protokołu: **Protokół nr 1 z dn. 31.03.2026**

Oświadczam, że dokument powstał w wyniku prac geodezyjnych uzyskanych pozytywny wynik weryfikacji i jestem świadomy odpowiedzialności karnej za złożenie fałszywego oświadczenia.

GEODETA UPRAWNIONY

mgr inż. Artur Urbański

upr. nr 16422

Kierownik prac geodezyjnych i numer uprawnień zawodowych

- LEGENDA
- proj. rurociąg wody technologicznej
 - proj. hydrant odpowietrzający
 - proj. komora przewietrowa
 - 198/2 działki objęte opracowaniem

Nazwa zamierzenia budowlanego			
"Budowa rurociągu wody technologicznej z terenu nowoprojektowanych otworów studziennych do SUW Potarzyca, gmina Jarocin"			
Inwestor			
Przedsiębiorstwo Wodociągów i Kanalizacji sp. z o.o w Jarocinie, ul. Gajówka 1, 63-200 Cielcza			
Adres			
dz. nr 198/9, 198/8, 198/6, 198/2, 197/2, 397, 398, 384/1, 420, 467/3, 8310, obręb 0010 Potarzyca			
Jednostka projektowa			
Zakład Projektowo-Usługowy Inżynierii Środowiska PRIMEKO ul. Łódzka 210, 62-800 Kalisz tel: 62 767 02 63 email: primeko@o2.pl			
Tytuł rysunku		Skala	
Plan zagospodarowania terenu		1:500	
Projektował		Podpis	
inż. Jarosław Grzelak upr. nr 7131-7132/37/PW/2002			
Opracował		Podpis	
inż. Zuzanna Duleba			
Sprawdził		Podpis	
mgr inż. Monika Żurawska upr. nr WKP/0273/PWOS/06			
Kod	Faza	Data	Numer rysunku
64_Potarzyca	PT	MAJ 2026	2.2