


ALTANA DYDAKTYCZNA
STOK ŁACKI - FOLWARK

OZNACZENIA

	OBRÓBKI BLACHARSKIE, RYNNY, RURY SPUSTOWE - KOLOR BRĄZOWY
	POKRYCIE - GONT BITUMICZNY KOLOR BRĄZOWY

- UWAGI:
- PODBITKA OKAPÓW DREWNIANA W KOLORZE DACHU - KOLOR BRĄZOWY;
 - RYNNY ALUZYNEK, MOCOWANE DO OKAPU HAKAMI CO 50CM W KOLORZE DACHU;
 - RURY SPUSTOWE ALUZYNEK, MOCOWANE DO ŚCIANY CO 100CM W KOLORZE DACHU;
 - STYKI DACHU Z KOMINEM, WYŁĄŻEN DACHOWYM USZCZELNIONE FARTUCHEM Z BLACHY
 - STALOWEJ POWŁOKANEJ W KOLORZE POKRYCIA DACHOWEGO
 - W MIEJSCACH NEWRALIGICZNYCH (KOSZE, KALENICA) ZASTOSOWAĆ DODATKOWĄ WARSZTĘ IZOLACJI;

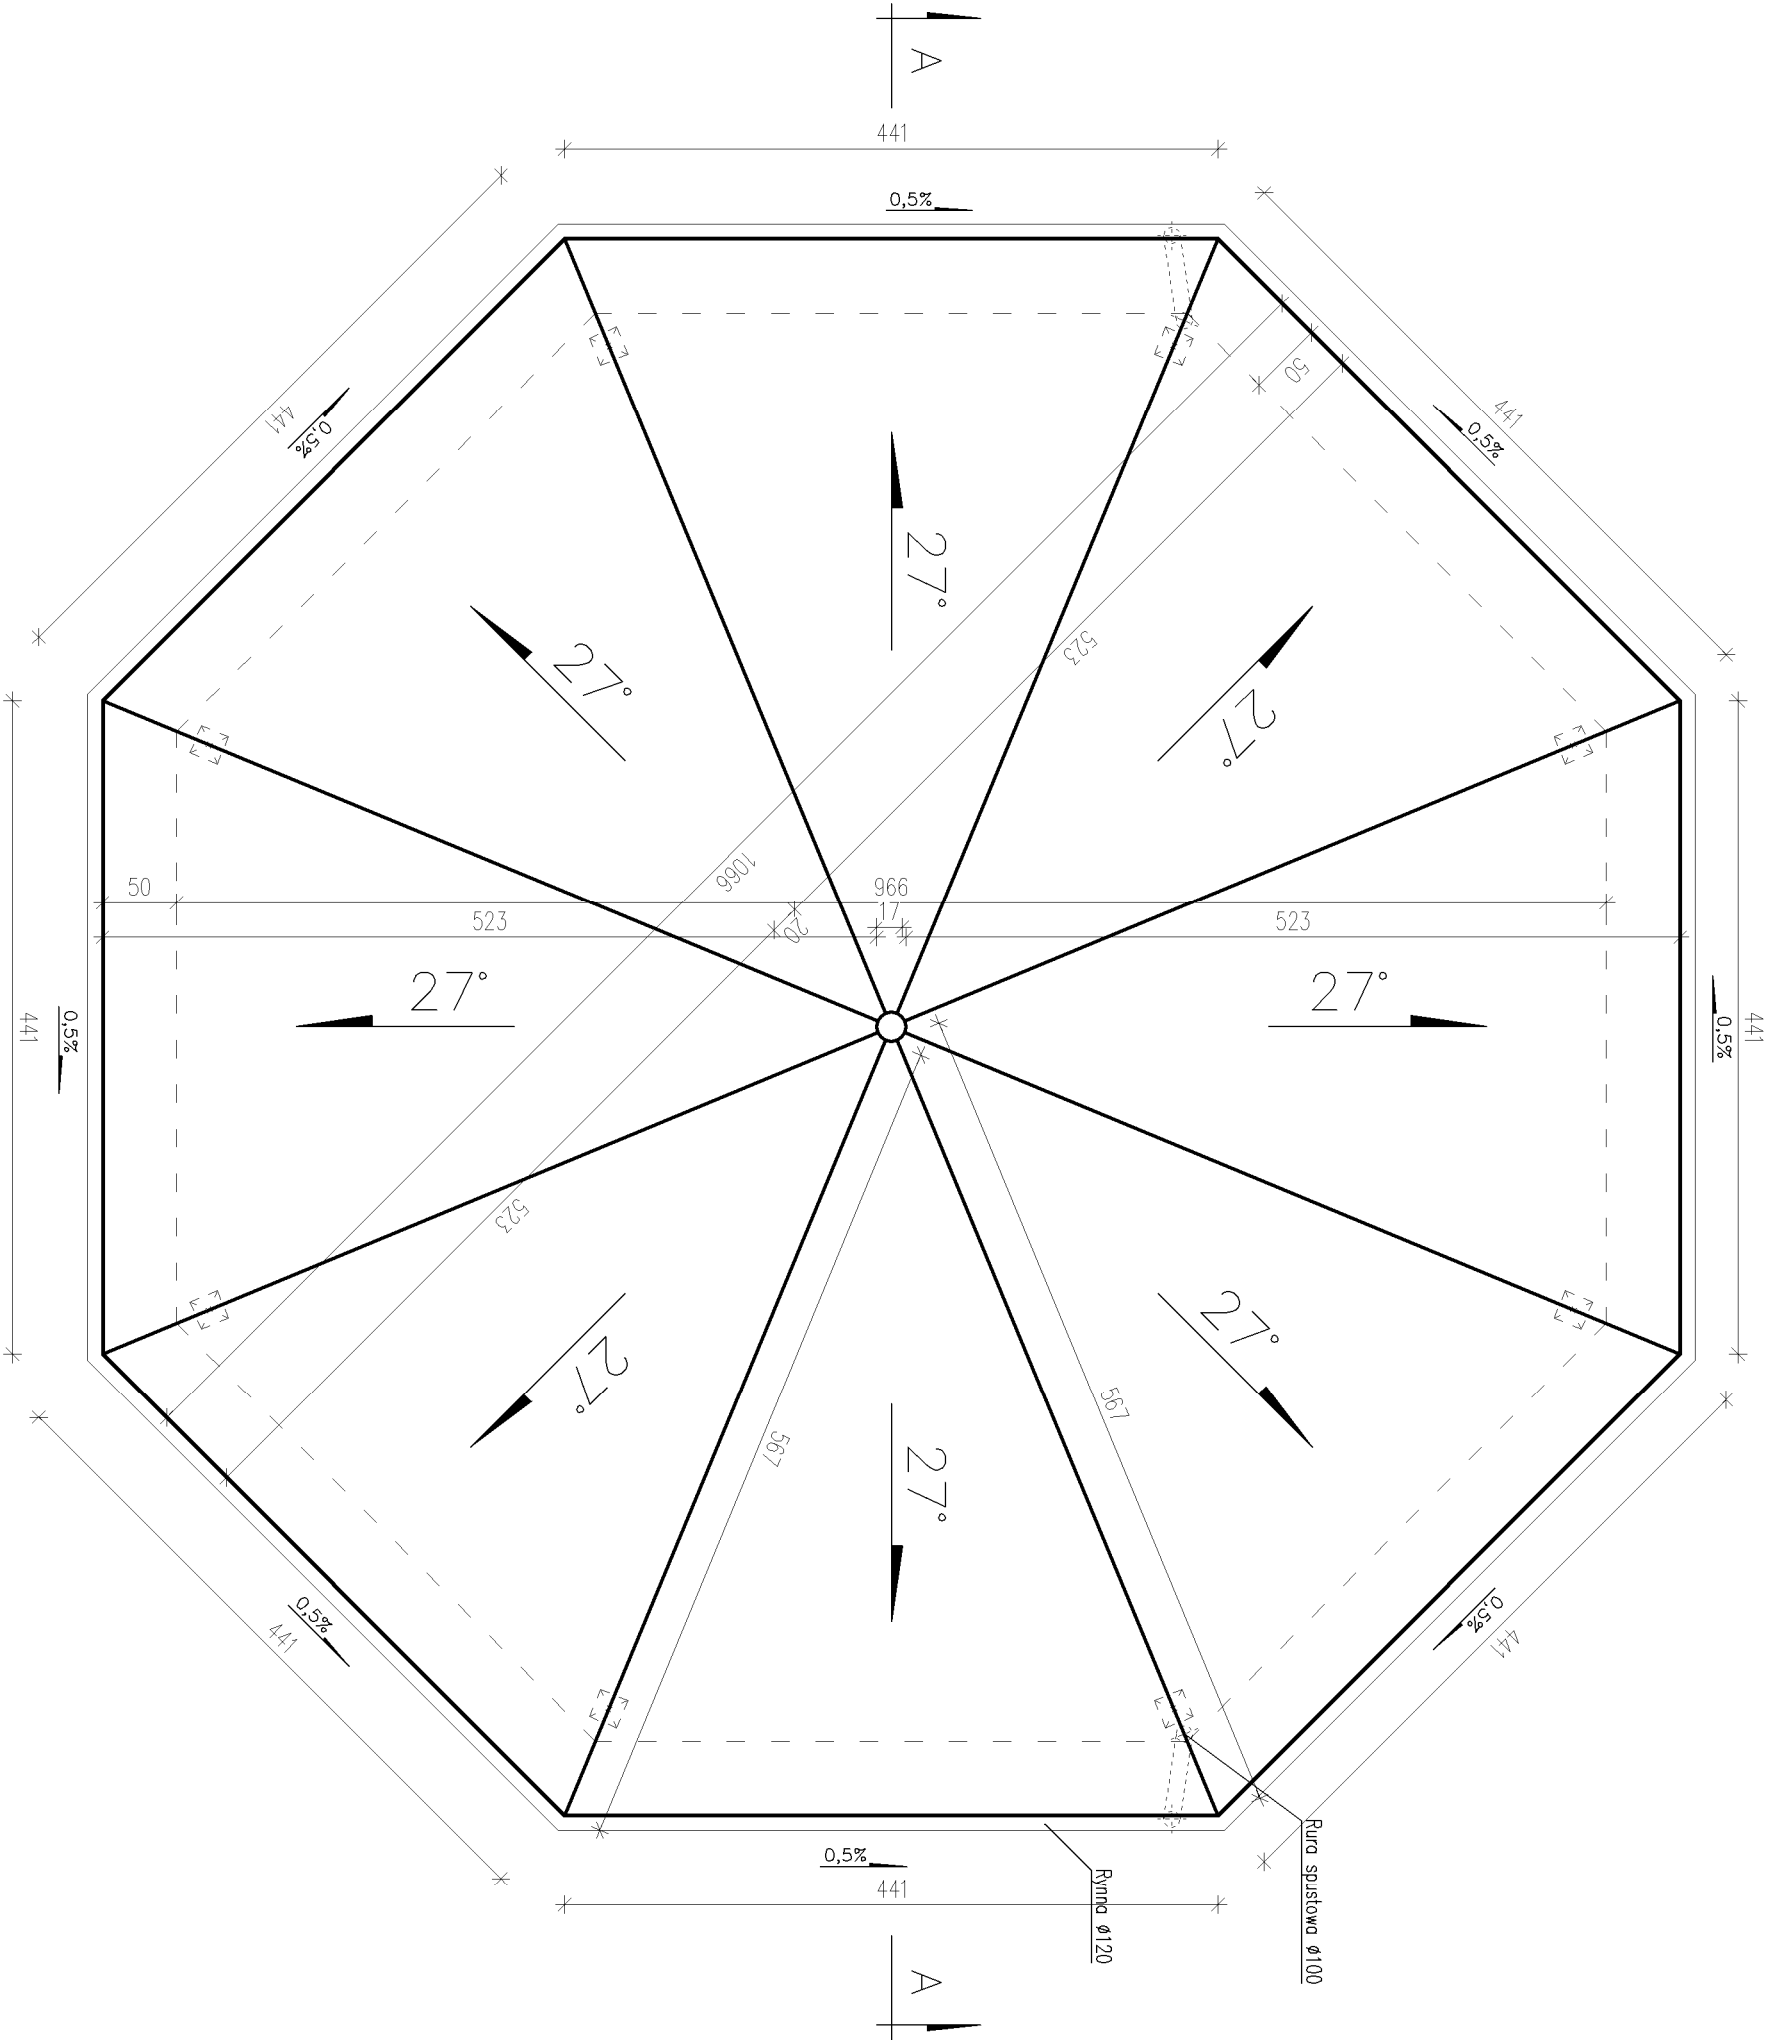

RZUT DACHU 1:50

Pracownia Konserwatorsko - Budowlana ROKOKO Joanna Kobylińska 08-110 Siedlce ul. Jodowa 4 Tel. kom. 666 509 262		Adres: Stok Łacki – Folwark dz. nr 398, 399/1 gm. Siedlce	
Temat: Rewaloryzacja północno – zachodniej części Zespołu Pałacowo – Parkowego w Stoku Łackim Altana dydaktyczna		Realizacja: Dach	
Opracowała mgr inż. Joanna Kobylińska		Data: 05.2017r.	
Projektant arch. – konstr. mgr inż arch. Helena Kroszewska Upc. 373/74/Wm		Branża: Budowlana	
		Skala: 1:50	