
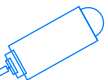


legenda:




Kamera kopułowa, 1/1,9", 2 Mpx



Kamera IP, tulejowa, 2.0 Mpx, 4.1~16.4mm, IR50m

Symb.	Rodzaj pomieszczenia
0.1	PRZEDSIONEK
0.2	HOL GŁÓWNY
0.3	ŁAZIENKA
0.3a	WC
0.4	POKÓJ
0.5	GABINET
0.6	SALON
0.7	JADALNIA
0.8	KORYTARZ
0.8a	SPIŻARKA
0.8b	KORYTARZ
0.9	PRZEDSIONEK
0.10	KUCHNIA
0.11	POKÓJ
SUMA	

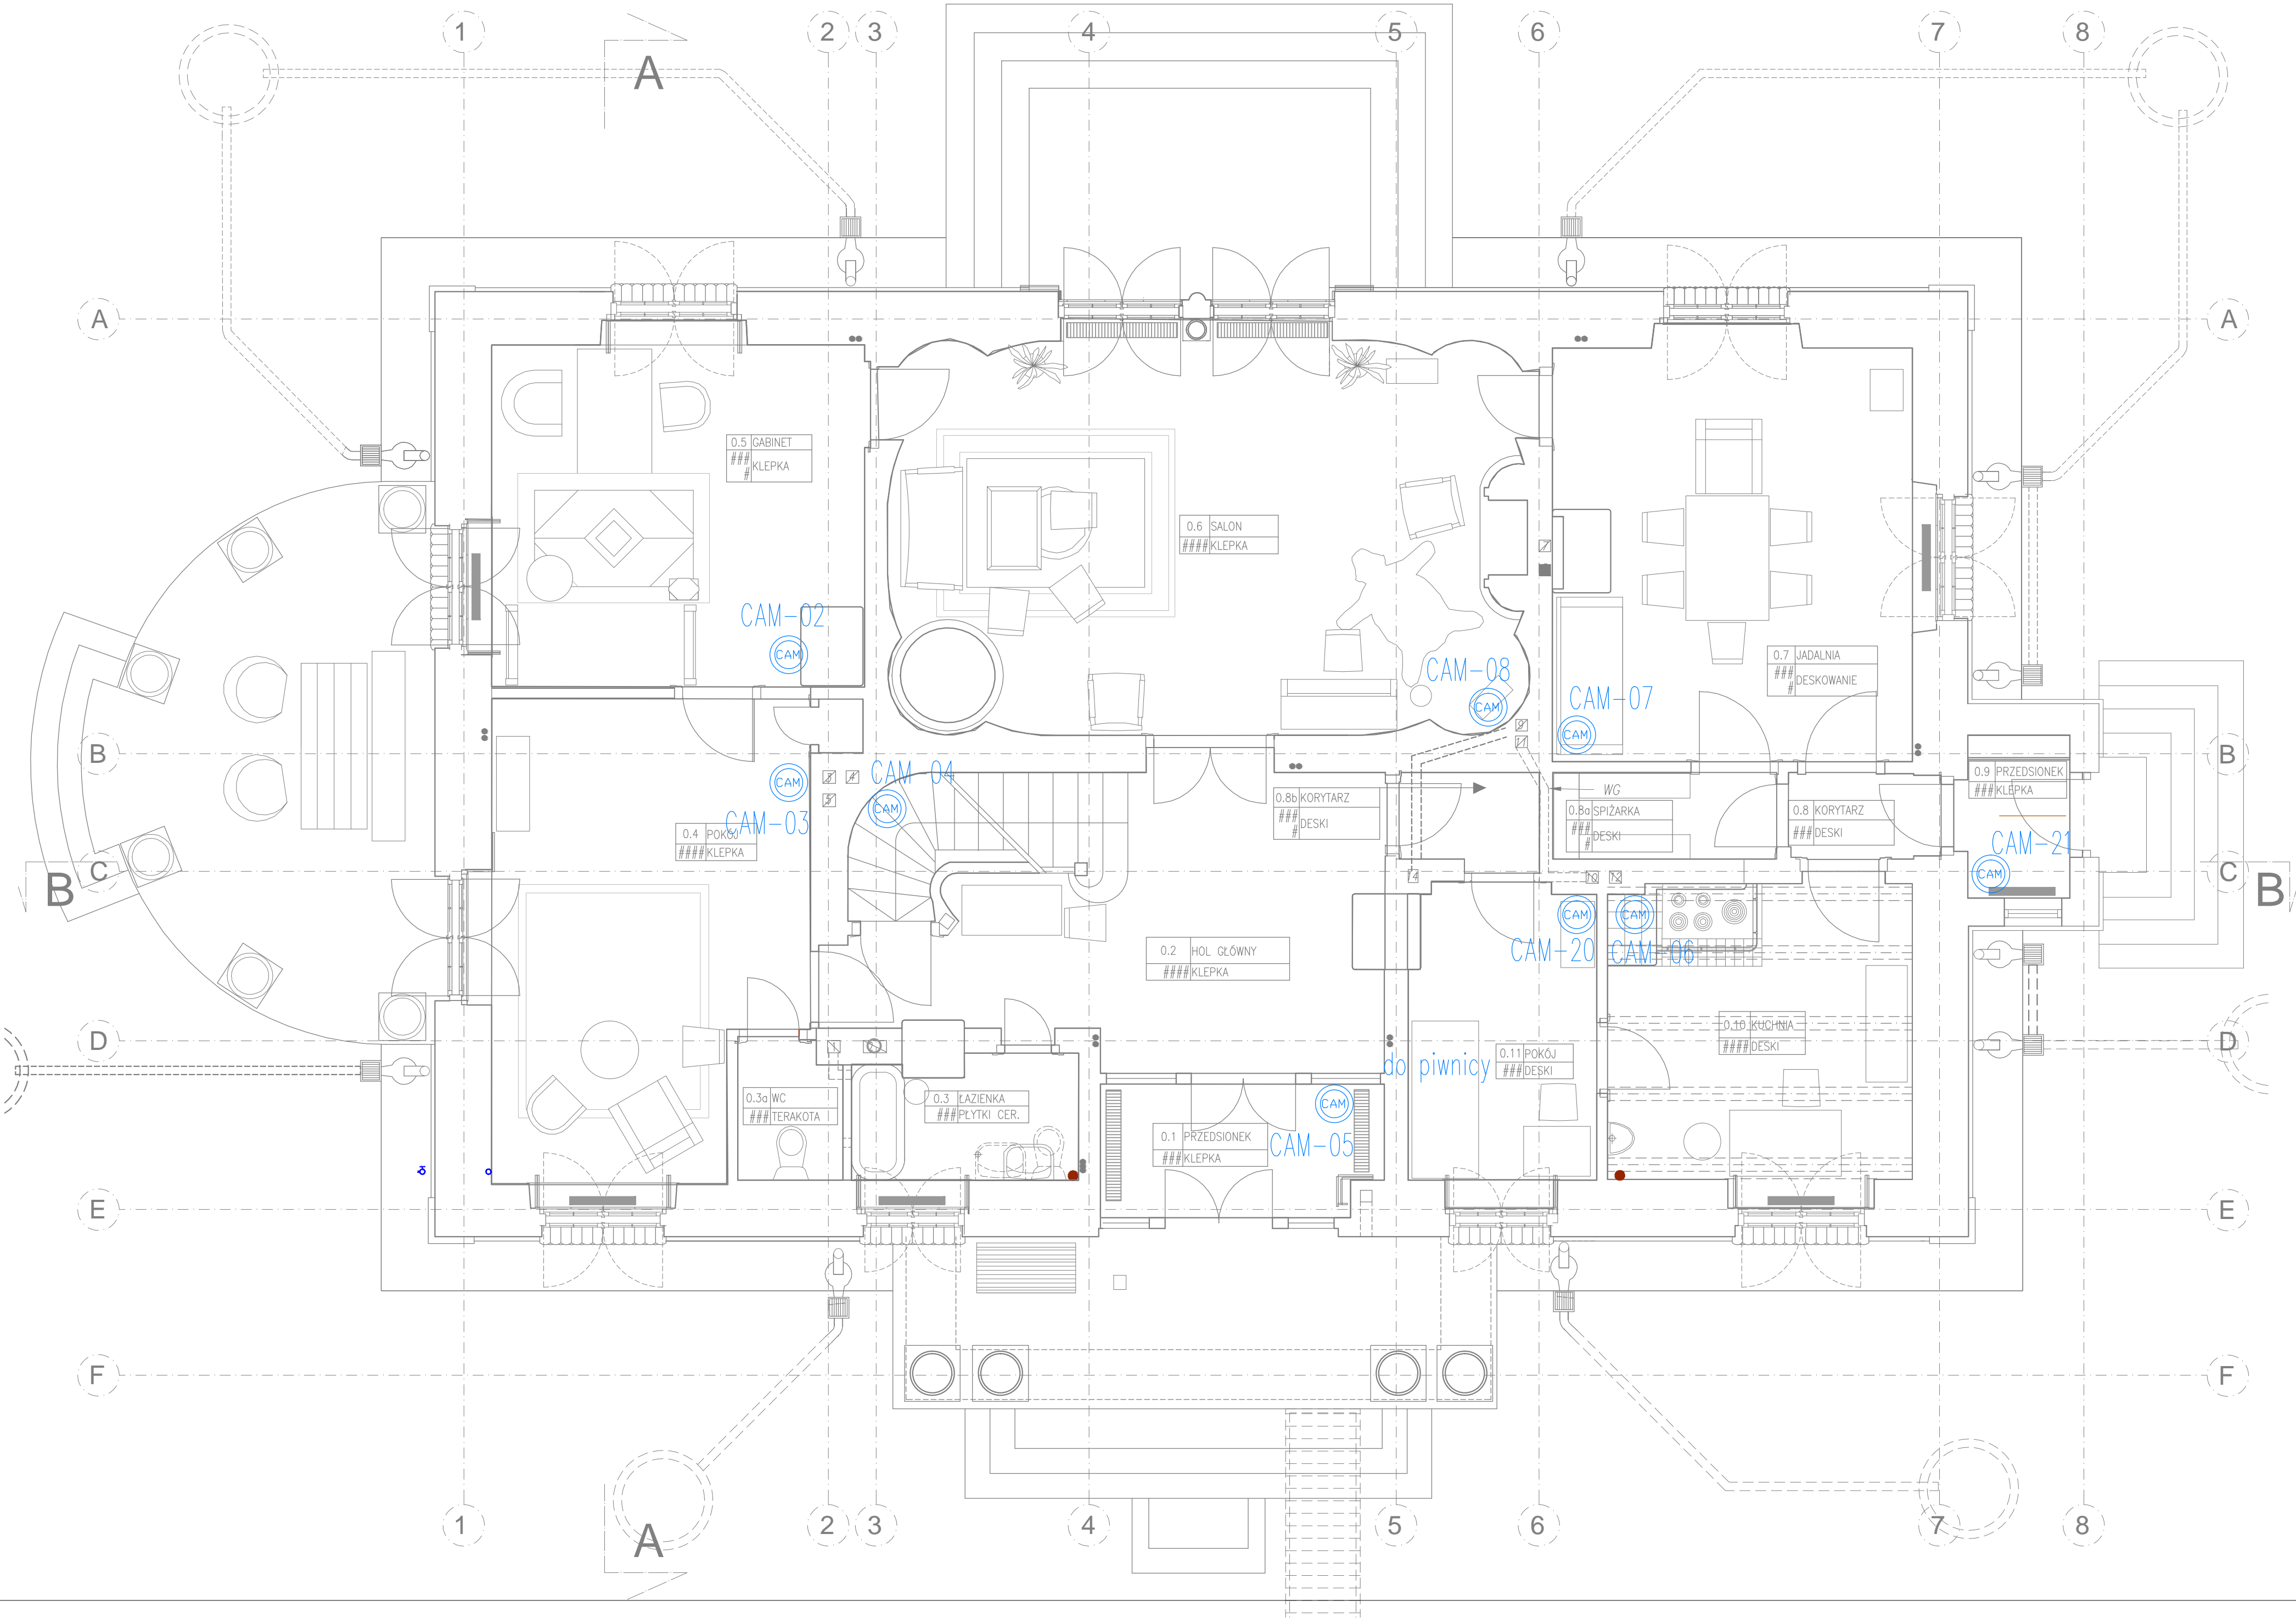



KONTRAPUNKT architektura - konstrukcja - technologia

ul. Zabłocie 39, 30-701 Kraków NIP: 676-172-86-69 REGON: 351257980
tel: +48 12 296 02 71 / + 48 504 260 628 / fax: + 48 122860270

PRZEBUDOWA BUDYNKU DWÓRKA MIŁOSIN W ZAKRESIE PIWNIC, INSTALACJA ŚWIATŁOWYCH, INSTALACJA ELEKTRYCZNYCH, PRZEBUDOWA KANAŁIZACJI OPADOWEJ, MONTAŻ KOTŁA GAZOWEGO I INSTALACJI C.O., MONTAŻ INSTALACJI WENTYLACJI MECHANICZNEJ, BUDOWA ZBIORNIKA NA WODY OPADOWE, BUDOWA INSTALACJI GAZU, REMONT W ZAKRESIE PRAC KONSERWATORSKICH ORAZ ZMIANA SPOSOBU UŻYTKOWANIA PODDASZA NIEUŻYTKOWEGO NA TECHNICZNE W RAMACH ZADANIA INWESTYCYJNEGO PN. BUDOWA KOMPLEKSU MUZEUM JOZEFA PIŁSUDSKIEGO W SULEJÓWKU

Nr projektu
19-05

Investor

Muzeum Józefa Piłsudskiego w Sulejówku
05-070 Sulejów
ul. Oleandrów 5

Data

lipiec 2019

Lokalizacja

ul. Oleandrów 5, 05-070 Sulejów
dz. ew. nr 54/1 obręb 31

Branża

INSTALACJE SŁABOPRĄDOWE

rewizja

Faza

PROJEKT WYKONAWCZY

podpis

Projektant

mgr inż. Adam Szarnicki

MAP/0074/POOE/10

Współpraca

mgr inż. Krzysztof Bazan

Sprawdzający

mgr inż. Leszek Obuszko

597/90

Treść rysunku

RZUT PARTERU - INSTALACJA CCTV

Nr rys: 2.02
Skala: 1:50

UWAGA:

Prawa Autorskie zastrzeżone – Zespół Projektowy Kontrapunkt V – Projekt

Wszystkie wymiary należy sprawdzić na budowie!

W przypadku użycia nazwy produktu bądź producenta dopuszcza się zastosowanie materiału równoważnego pod względem parametrów technicznych i funkcji jakiej ma służyć.