




WIDOK W1

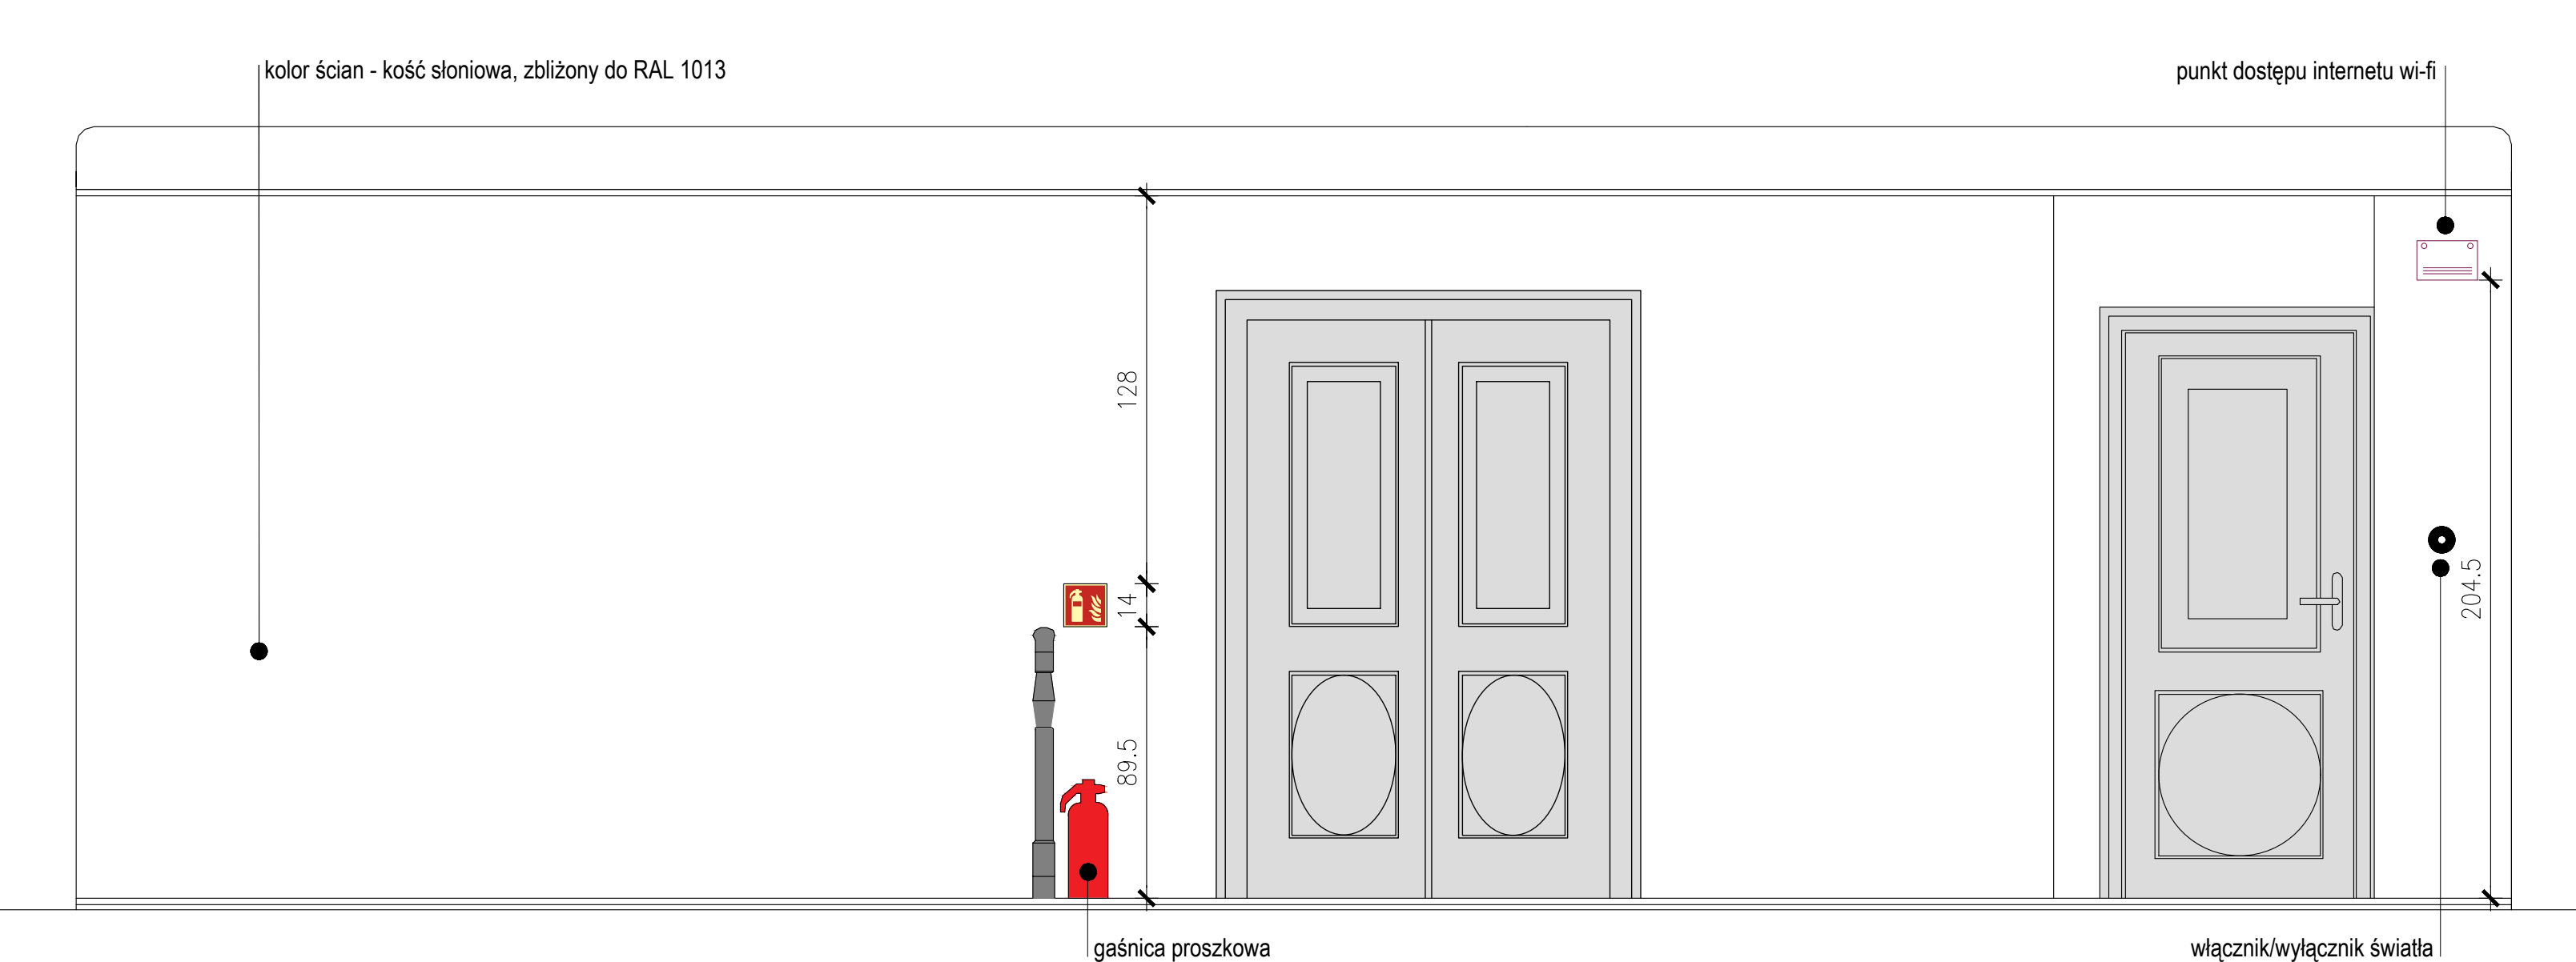



WIDOK W2

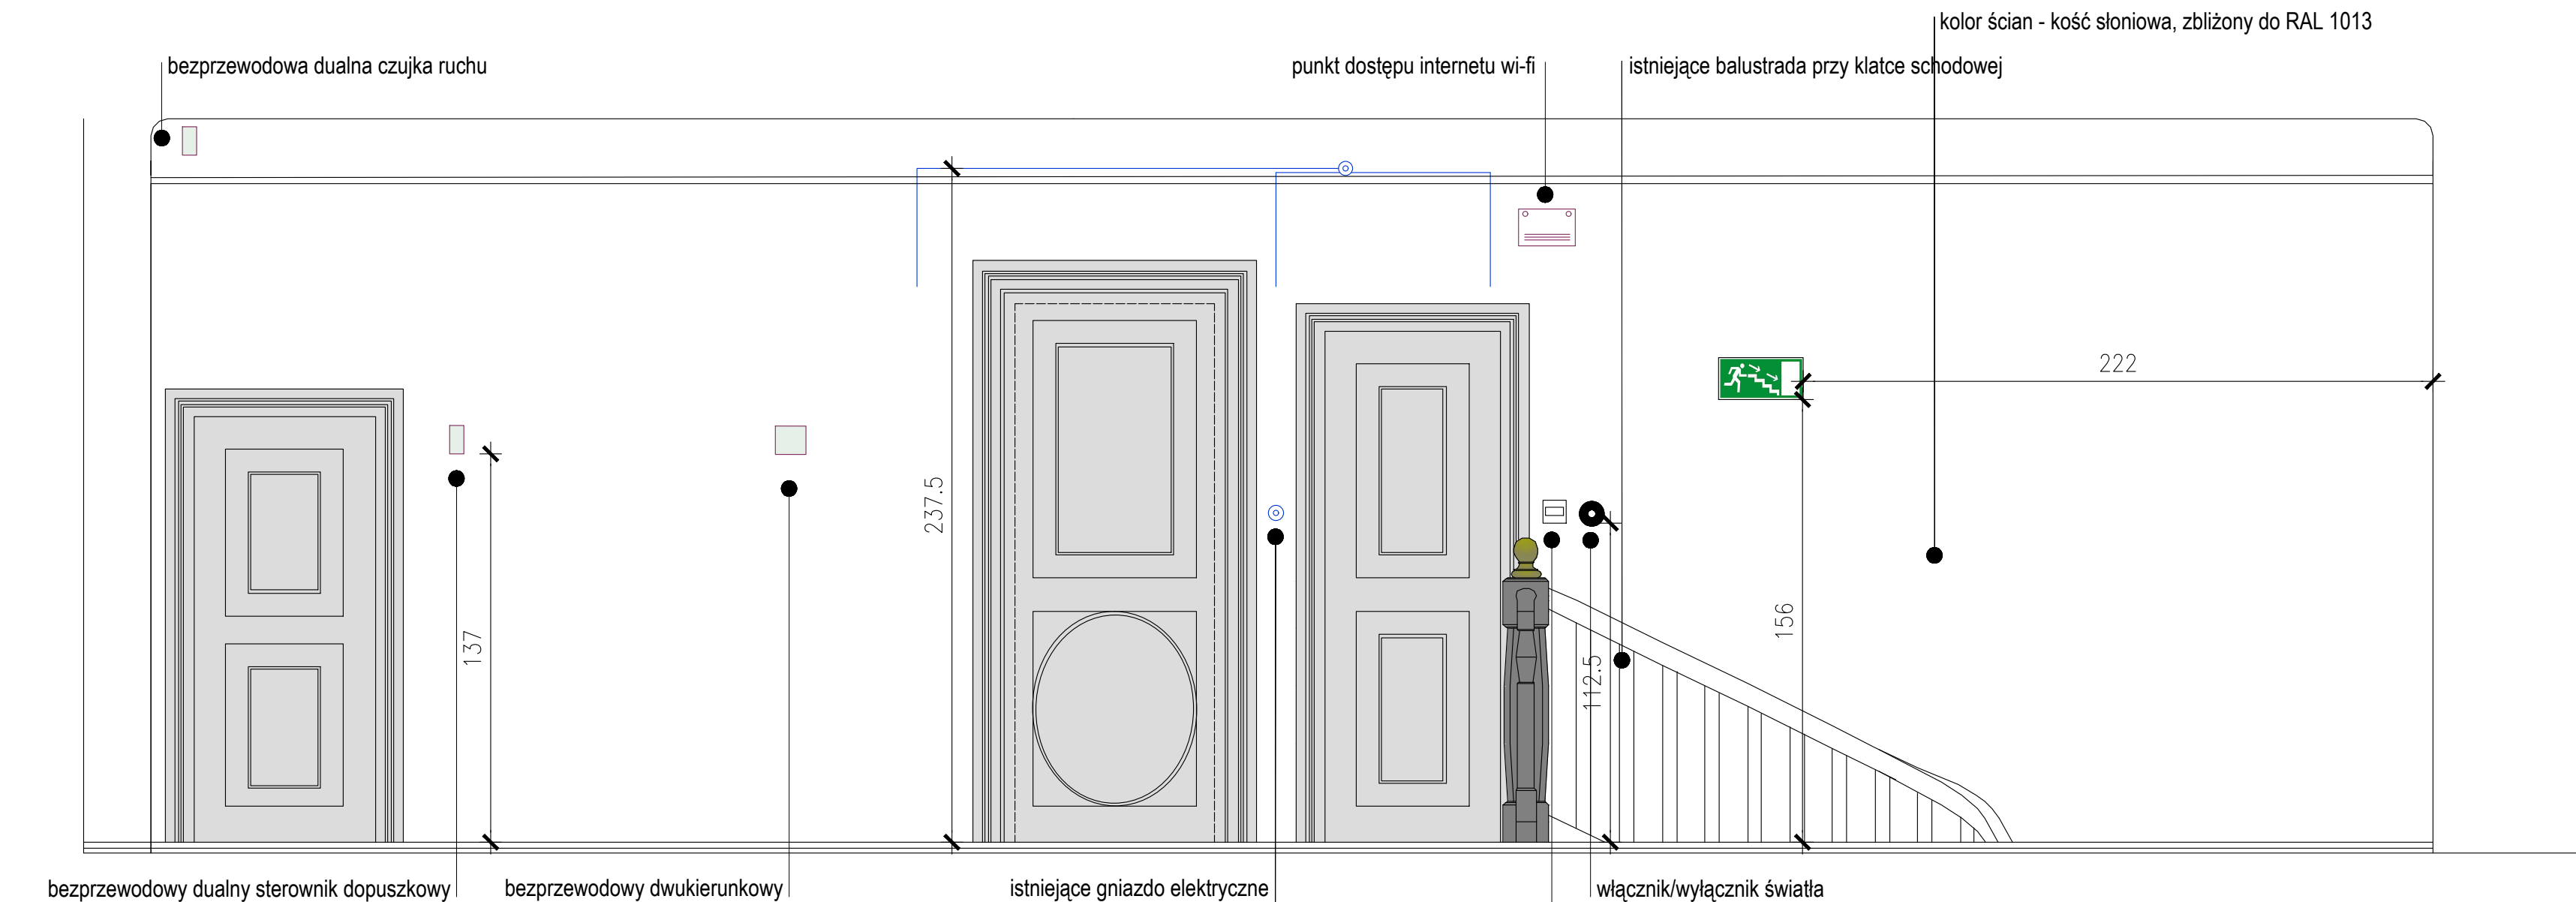

WIDOK W3

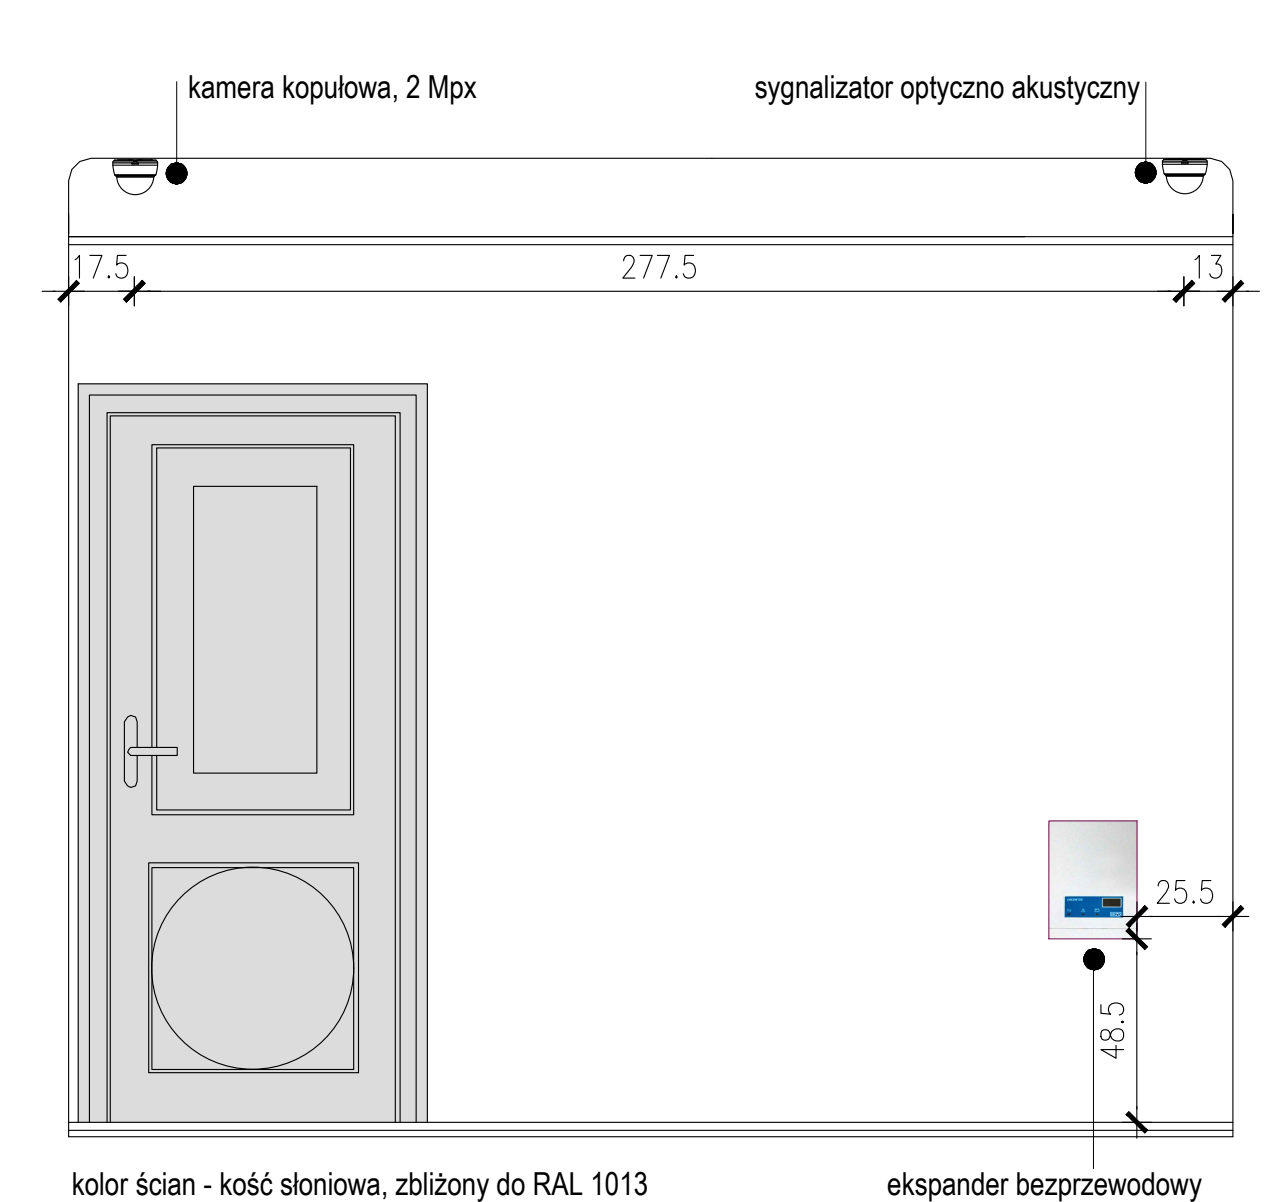

WIDOK W4

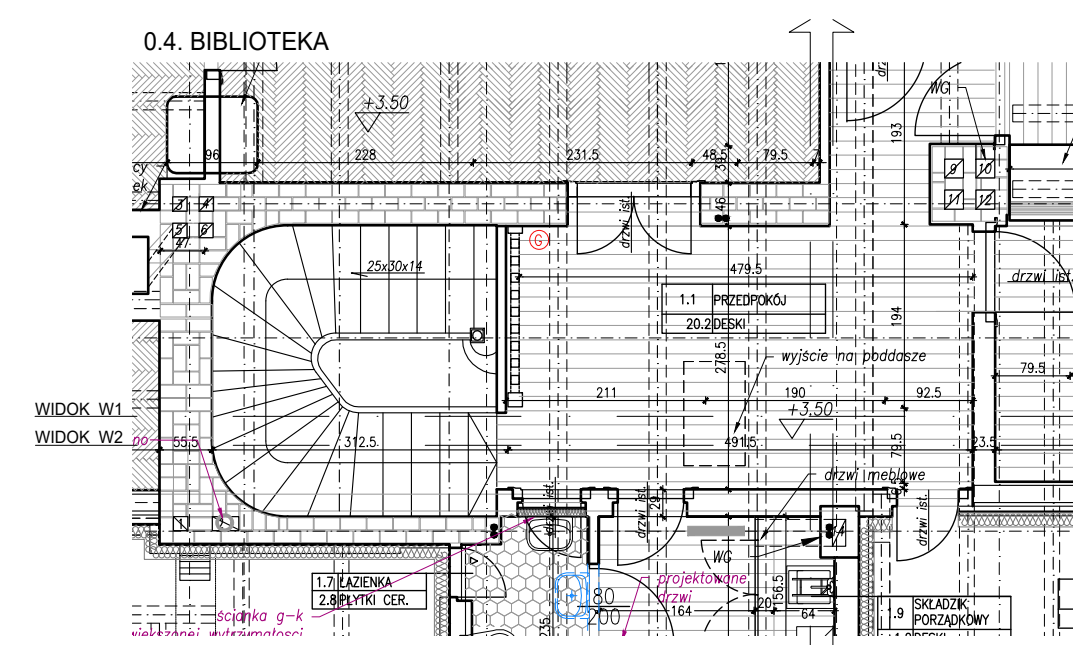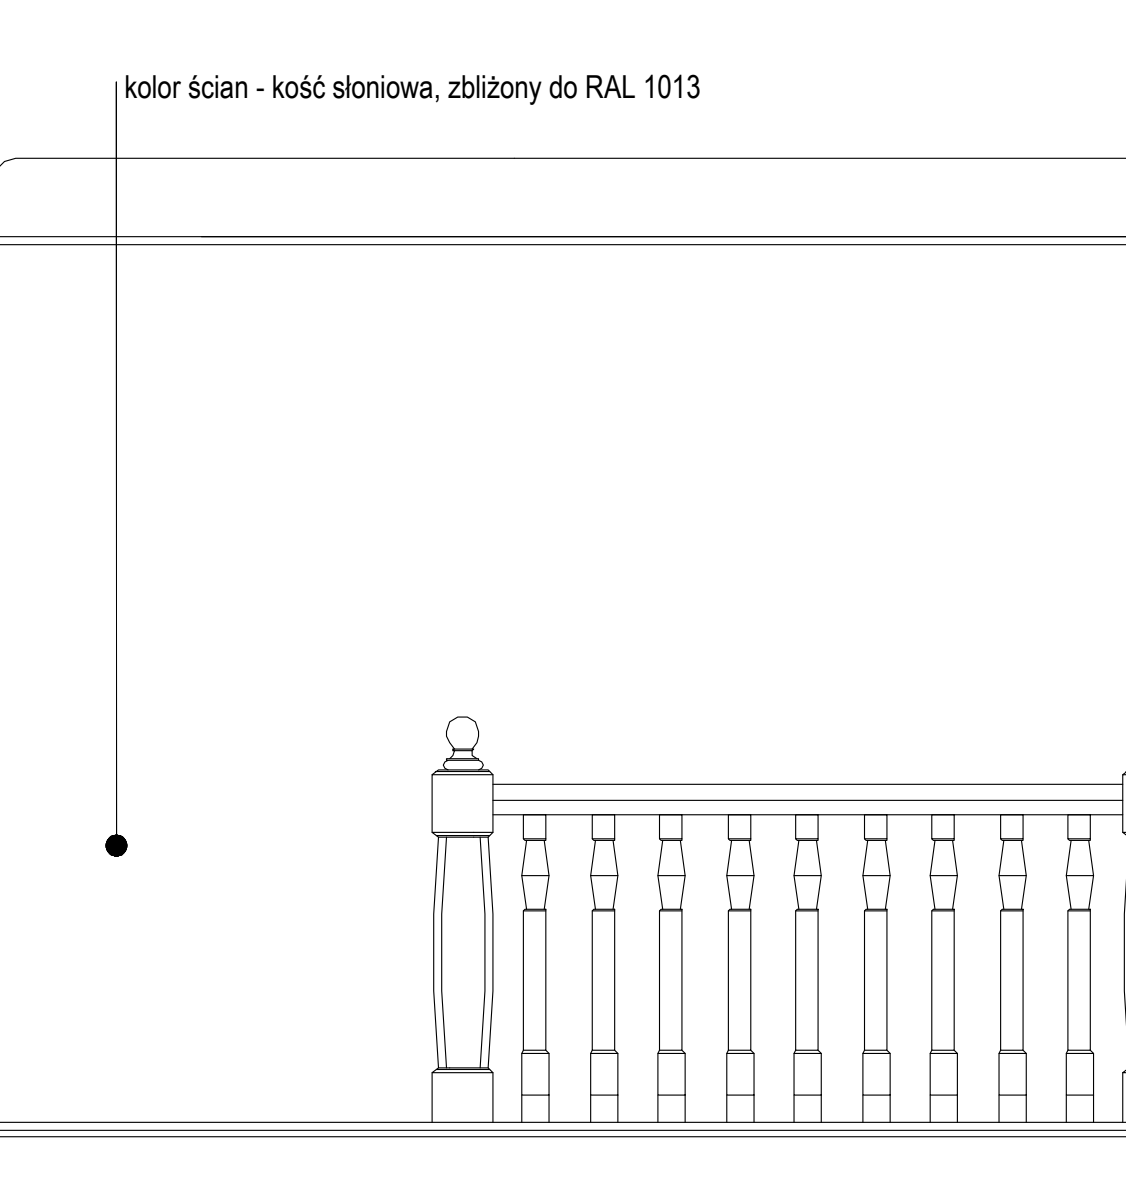

- instalacja elektryczna dekoracyjna z czopami ceramicznymi co 30 cm
- instalacja podtynkowa wody ciepłej
- instalacja podtynkowa wody zimnej
- instalacja podtynkowa kanalizacyjnej

UWAGI:

- PODANA W PROJEKIE KOLORYSTYKA OKREŚLONA ZOSTAŁA NA PODSTAWIE "SPRAWOZDANIA Z BADAŃ WYMALOWAŃ WNEŹ DWORKU MARSZAŁKA PIŁSUDSKIEGO W SULEJÓWKU", AUTORSTWA URSZULI BRZÓWOWSKIEJ-DROZDOWICZ I PIOTRA MAŁACHA, Z 2003R. OSTATECZNY KOLOR NALEŻY DOBRAĆ NA ETAPIE REALIZACJI: WYKONAWCA ROBÓT USTALI WSTĘPNIE Z INWESTOREM ORAZ KONSERWATOREM ZABYTKÓW KOLOR ŚCIAN W OPARCIU O PRZYJĘTY DO UZGODNIENIA WZORNIK KOLORÓW, A NASTĘPNIE PRZYGOTUJE DO OCENY PRZEZ INWESTORA, KONSERWATORA ZABYTKÓW I PROJEKTANTA, TRZY PRÓBKİ O POW. MIN 1[m²] USTALONYM KOLORZE, O TON JASNIEJSZY LUB CIEMNIEJSZY.
- OSTATECZNA LOKALIZACJA ELEMENTÓW WYPOSAŻENIA WNEŹ ZOSTANIE POTWIERDZONA PRZEZ INWESTORA ORAZ KONSERWATORA ZABYTKÓW NA ETAPIE REALIZACJI INWESTYCJI.
- DOPUSZCZA SIĘ ZMIANY PRZEBIEGU TRAS INSTALACJI WEWNĘTRZNYCH, PODTYNKOWYCH PO UZYSKANIU UPRZEDNIO ZGODY PROJEKTANTA ORAZ INWESTORA.
- KOLOR FASET I SUFITU – CIEPŁA BIEL, ZBLIŻONA DO RAL 9010KOLOR STOLARKI – CIEPŁA BIEL, ZBLIŻONA DO RAL 9010
- KOLOR STOLARKI: TRALKI, POCHWYTY, SŁUPKI – KOŚĆ SŁONIOWA, ZBLIŻONA DO RAL 1013
- STOPNIE SCHODÓW – MAHOŃ, ZBLIŻONA DO RAL 3009
- KULA NA OBU SŁUPKACH MALOWANA NA ZŁOTO, ZBLIŻONE DO RAL 1004 TAK JAK POZŁOTKI W NAROŻNIKACH WNEK W SALONIE


KONTRAPUNKT architektura - konstrukcja - technologia

KONTRAPUNKT V-PROJEKT ZESPÓŁ PROJEKTOWO-INWESTYCYJNY ul. Zabłocie 39, 30-701 Kraków NIP: 676-172-86-69 REGON: 351257980 tel. +48 12 286 02 71 / +48 504 286 638 / fax +48 122860270


Temat	PRZEBUDOWA BUDYNKU DWORKU MARSZAŁKA PIŁSUDSKIEGO W SULEJÓWKU, INSTALACJA SANITARNYCH, INSTALACJA ELEKTRYCZNYCH, PRZEBUDOWA KANALIZACJI OPADOWEJ, MONTAŻ KOTŁA GAZOWEGO, INSTALACJA C.O., MONTAŻ INSTALACJI WENTYLACJI MECHANICZNEJ, BUDOWA ZBIORNIKA NA WODY OPADOWE, BUDOWA INSTALACJI GAZU, REMONT W ZAKRESIE PRAC KONSERWATORSKICH ORAZ ZMIANA SPOSOBU UŻYTKOWANIA PODOŁAŻA NEUŻYTKOWEGO NA TECHNICZNE W RAMACH ZIEMIA INWESTYCYJNEGO PN. BUDOWA KOMPLEKSU MUZEUM JOZEFY PIŁSUDSKIEGO W SULEJÓWKU	Nr projektu	19-05
inwestor	Muzeum Józefa Piłsudskiego w Sulejówku 05-070 Sulejów ul. Oleandrów 5	Data	lipiec 2019
Lokalizacja	ul. Oleandrów 5, 05-070 Sulejów dz. ew. nr 54/1 obręb 31		
Bransz	ARCHITEKTURA	rewizja	
Faza	PROJEKT WYKONAWCZY	podpis	
Generalny projektant	mgr inż. arch. Aleksander Mirek	151/98	
Współpraca	mgr inż. arch. Monika Stodnik		
	inż. arch. Radosław Pietrzak		
Sprawdzący	mgr inż. arch. Lucyna Serofin-Farah	051/2009	
Trasę rysunku	1.1. PRZEDPOKÓJ	Nr rysunku	1:20

Wszystkie wymiary należy sprawdzić na budowie. W przypadku użycia nazwy produktu bądź producenta dopuszcza się zastosowanie materiału równoważnego pod względem parametrów technicznych i funkcji jakie ma.


WIDOK W1

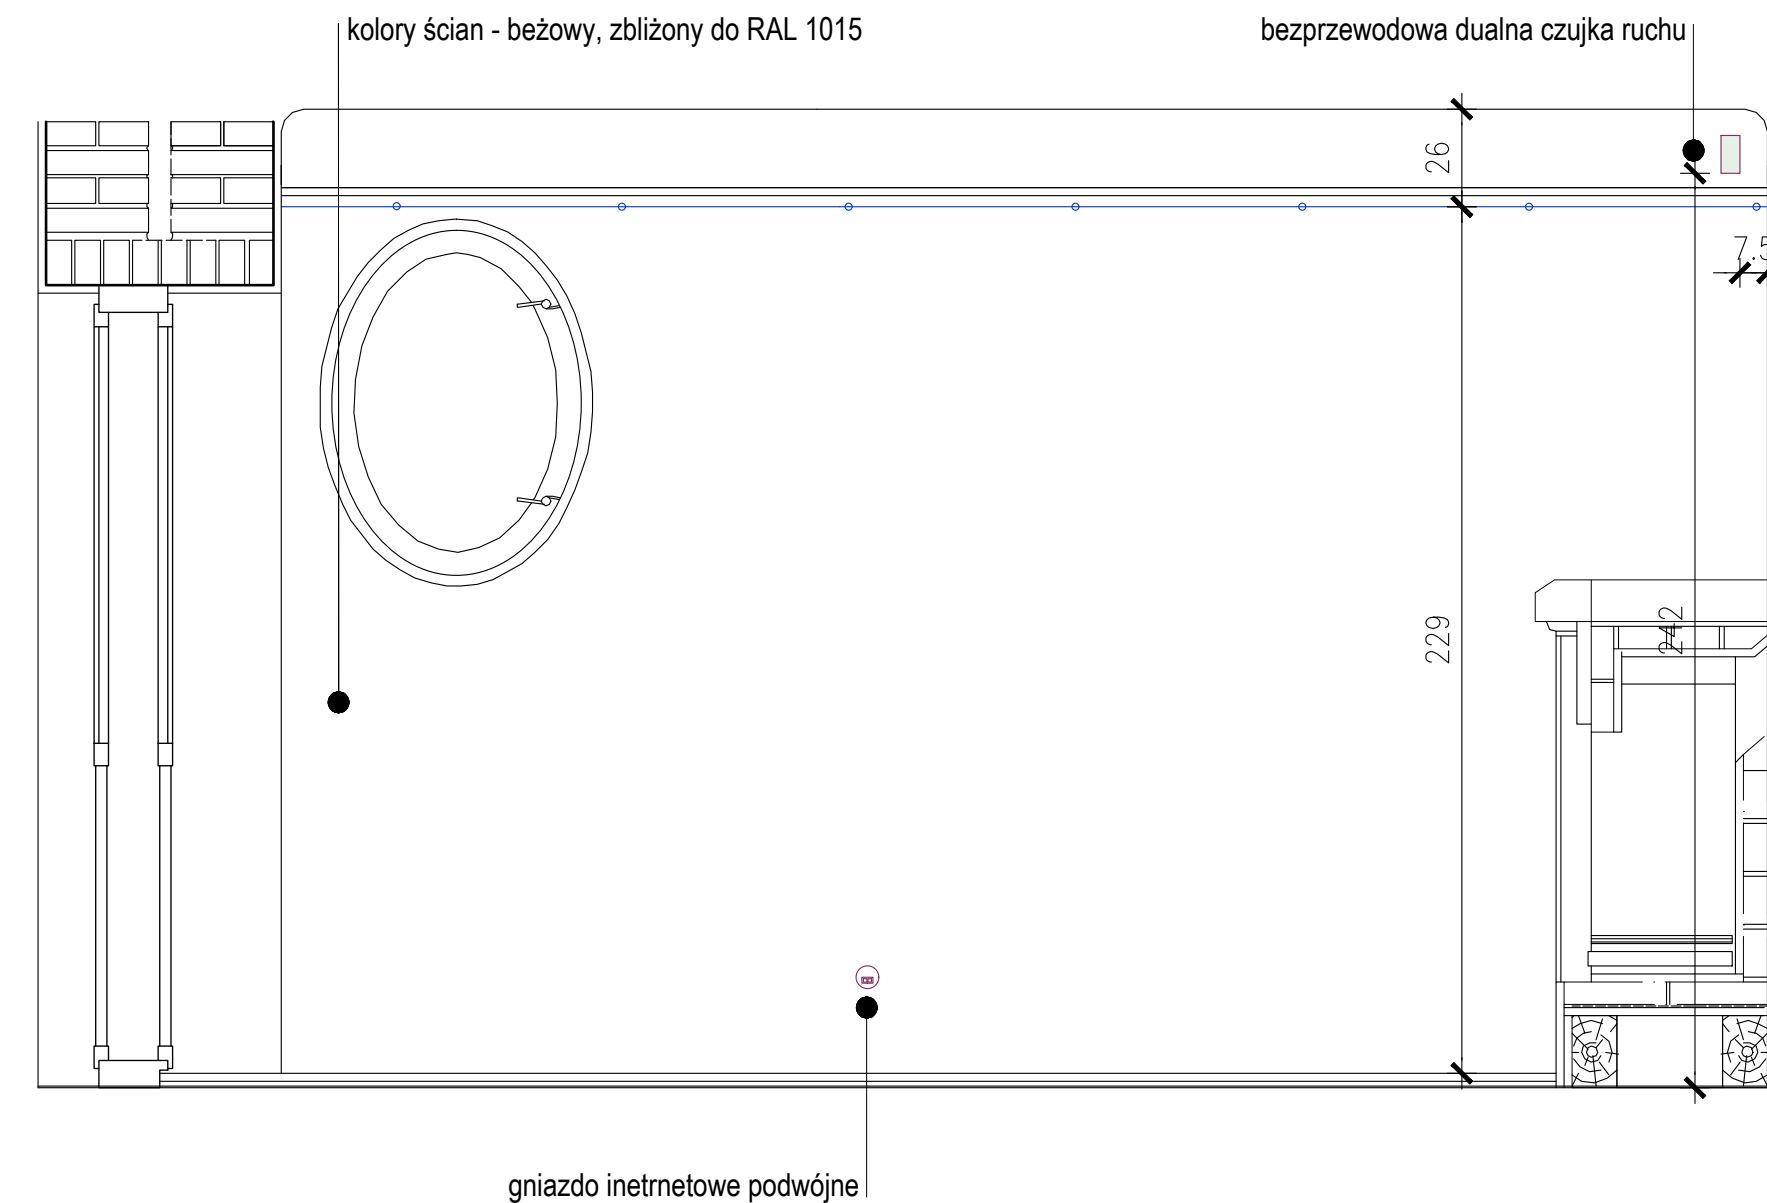


WIDOK W2

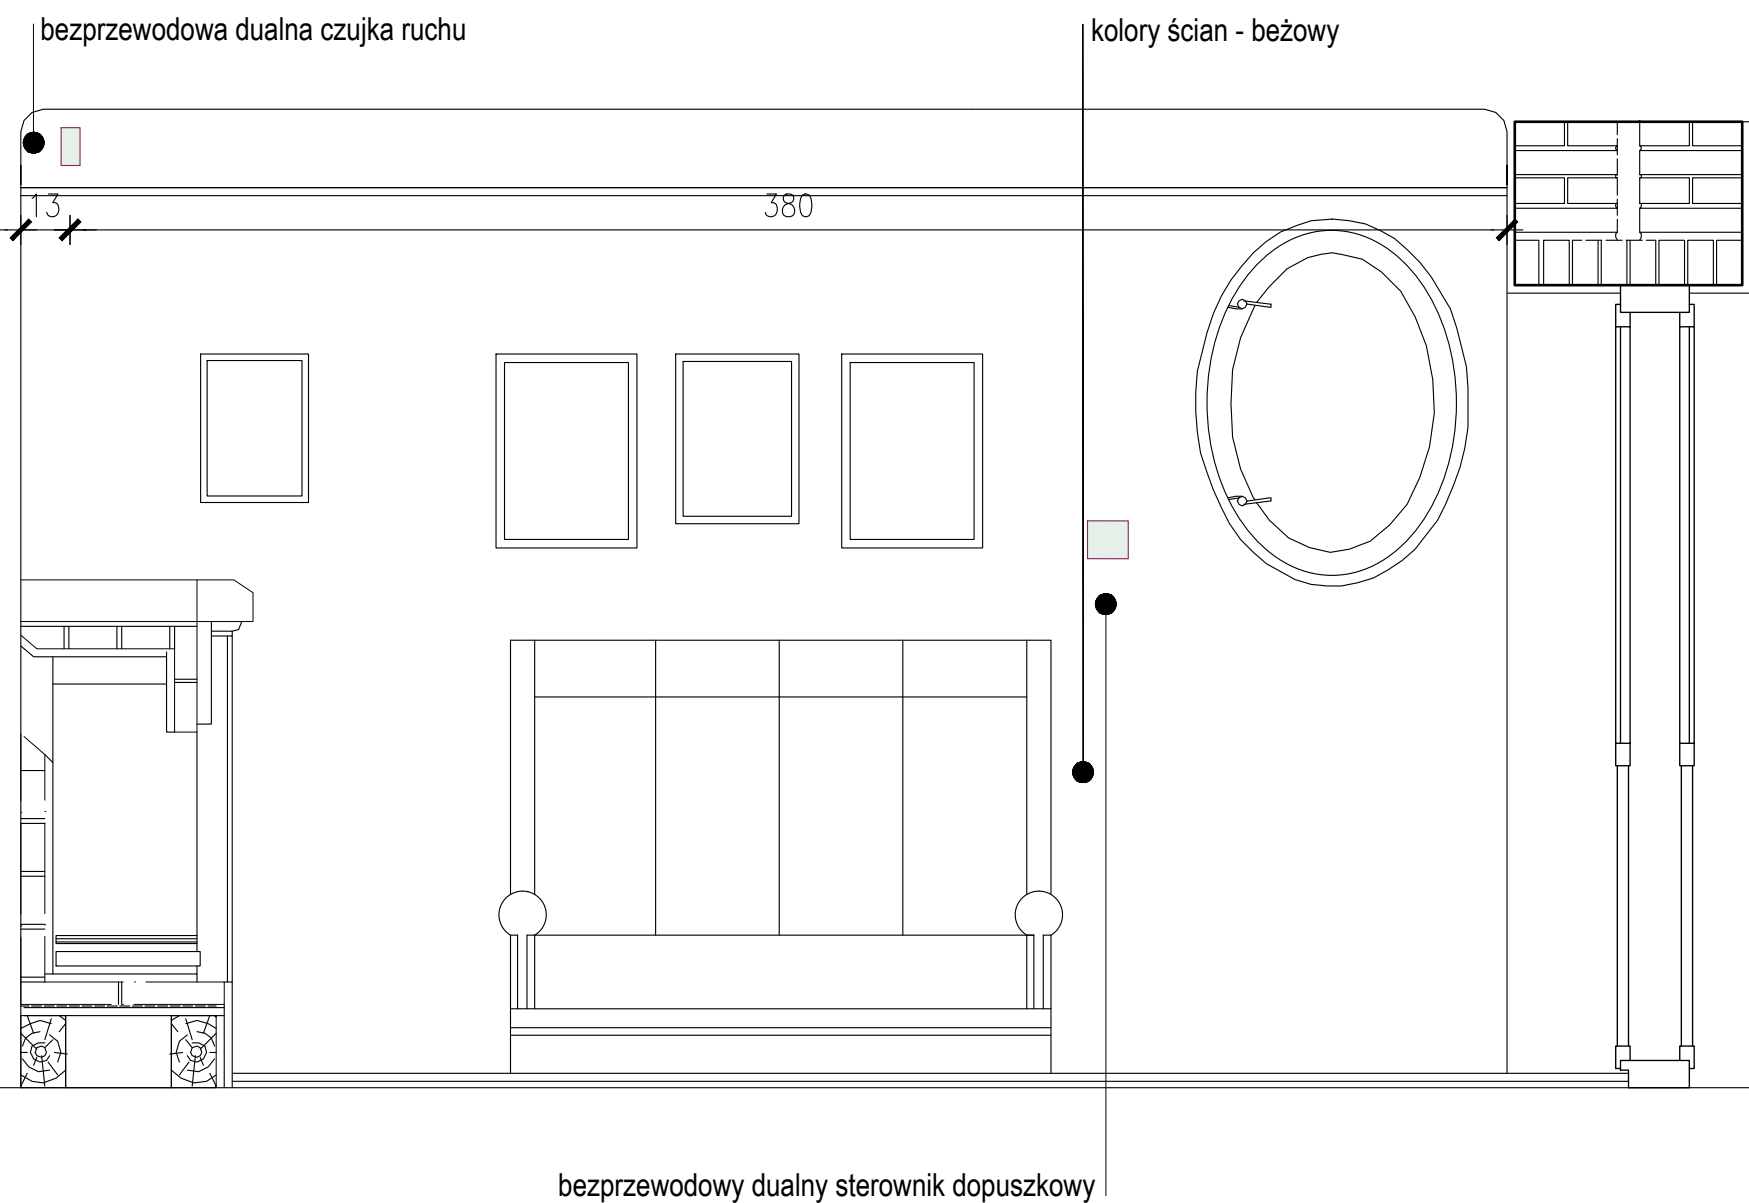

WIDOK W3

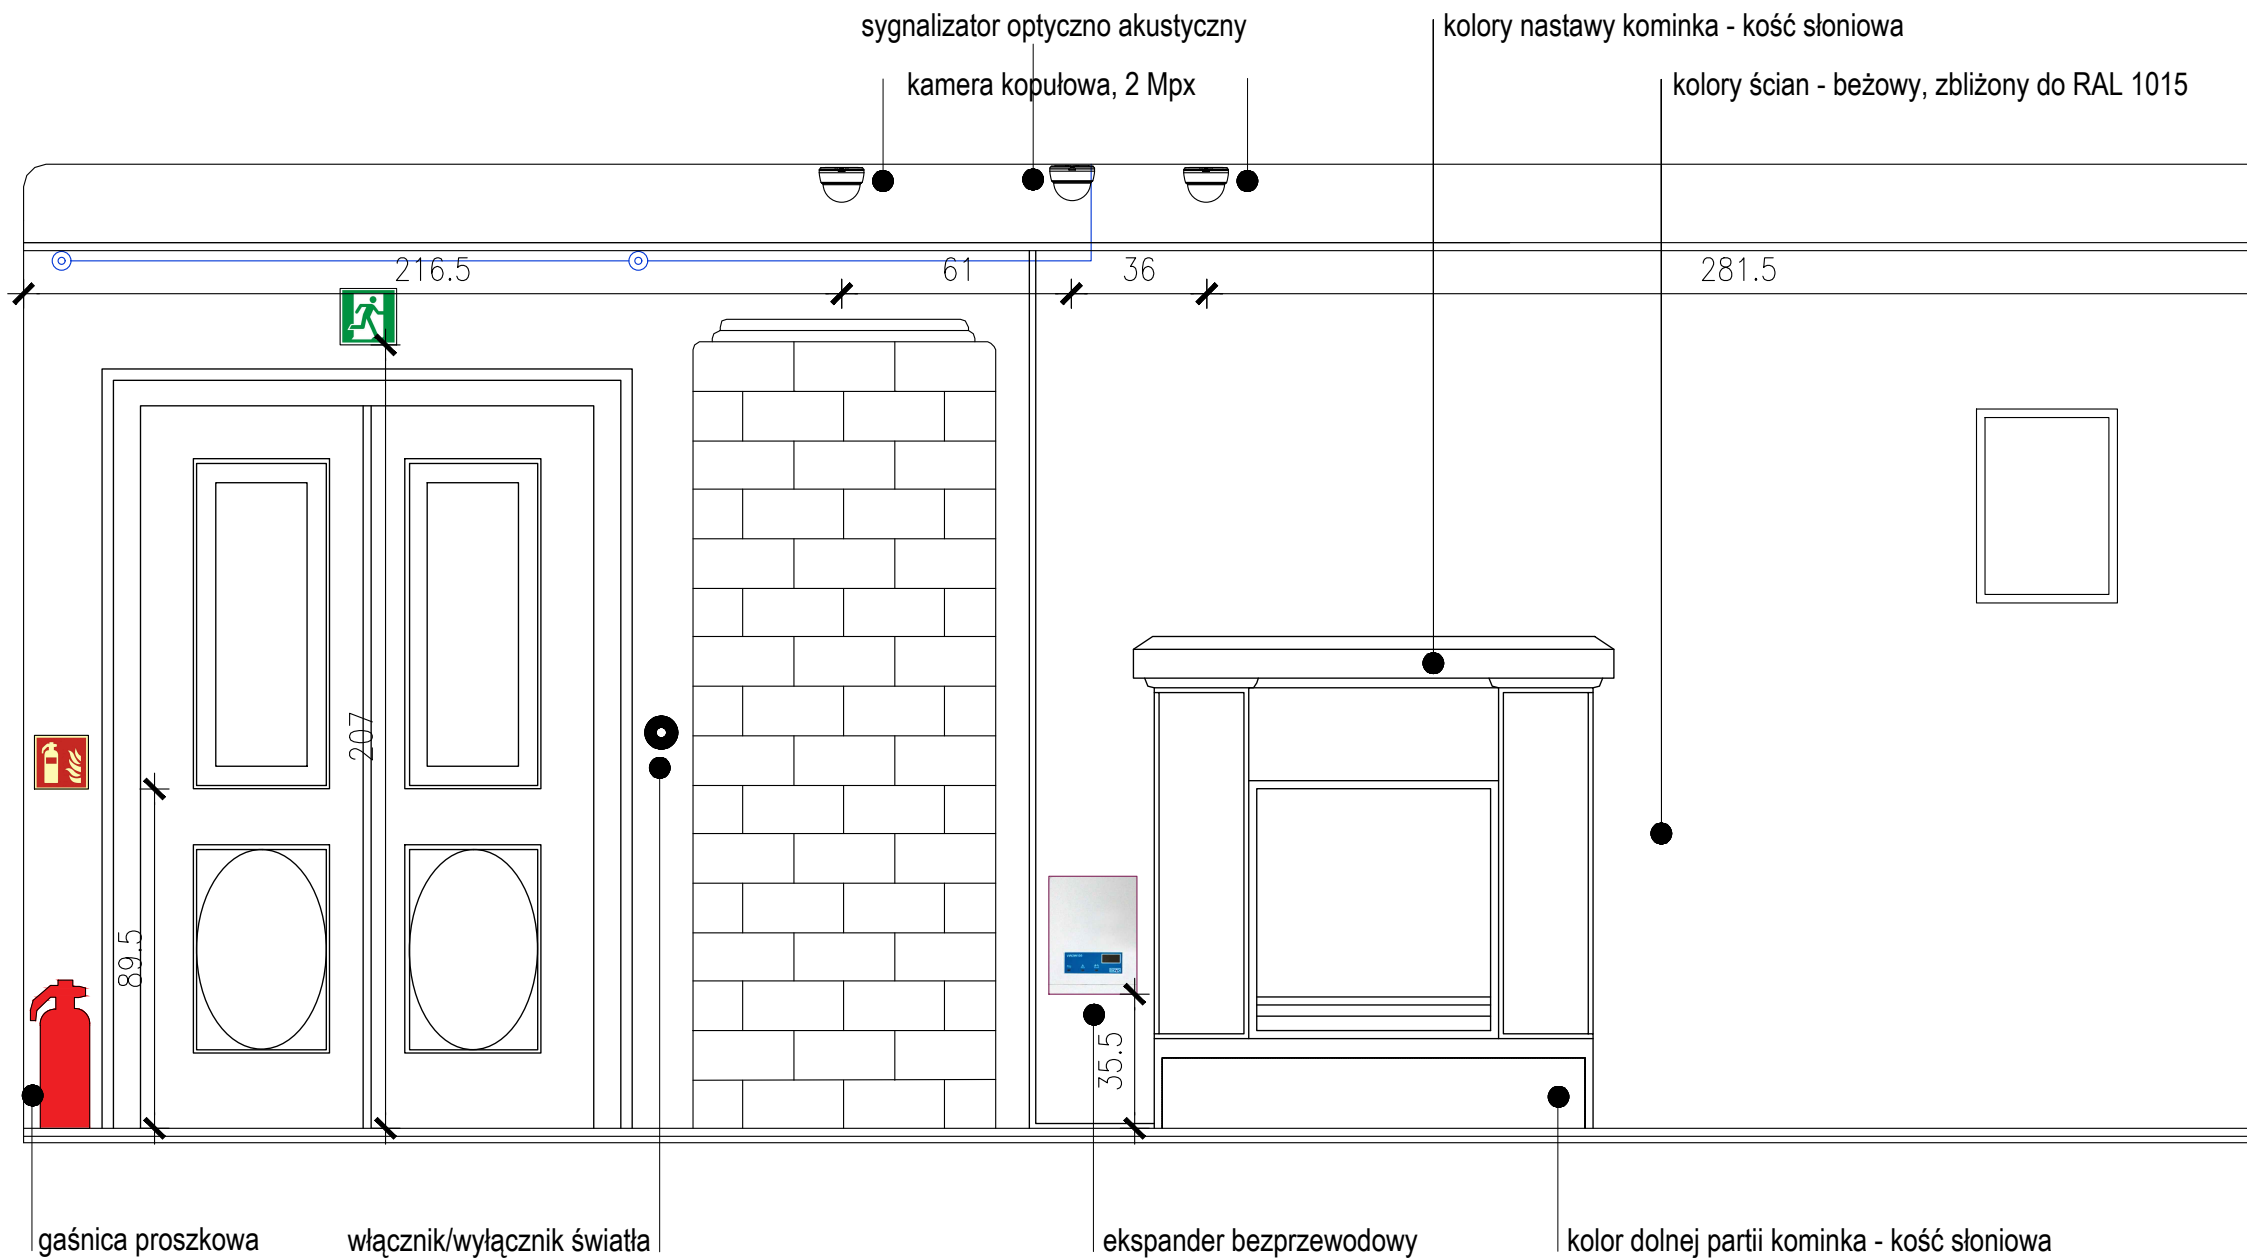

WIDOK W4

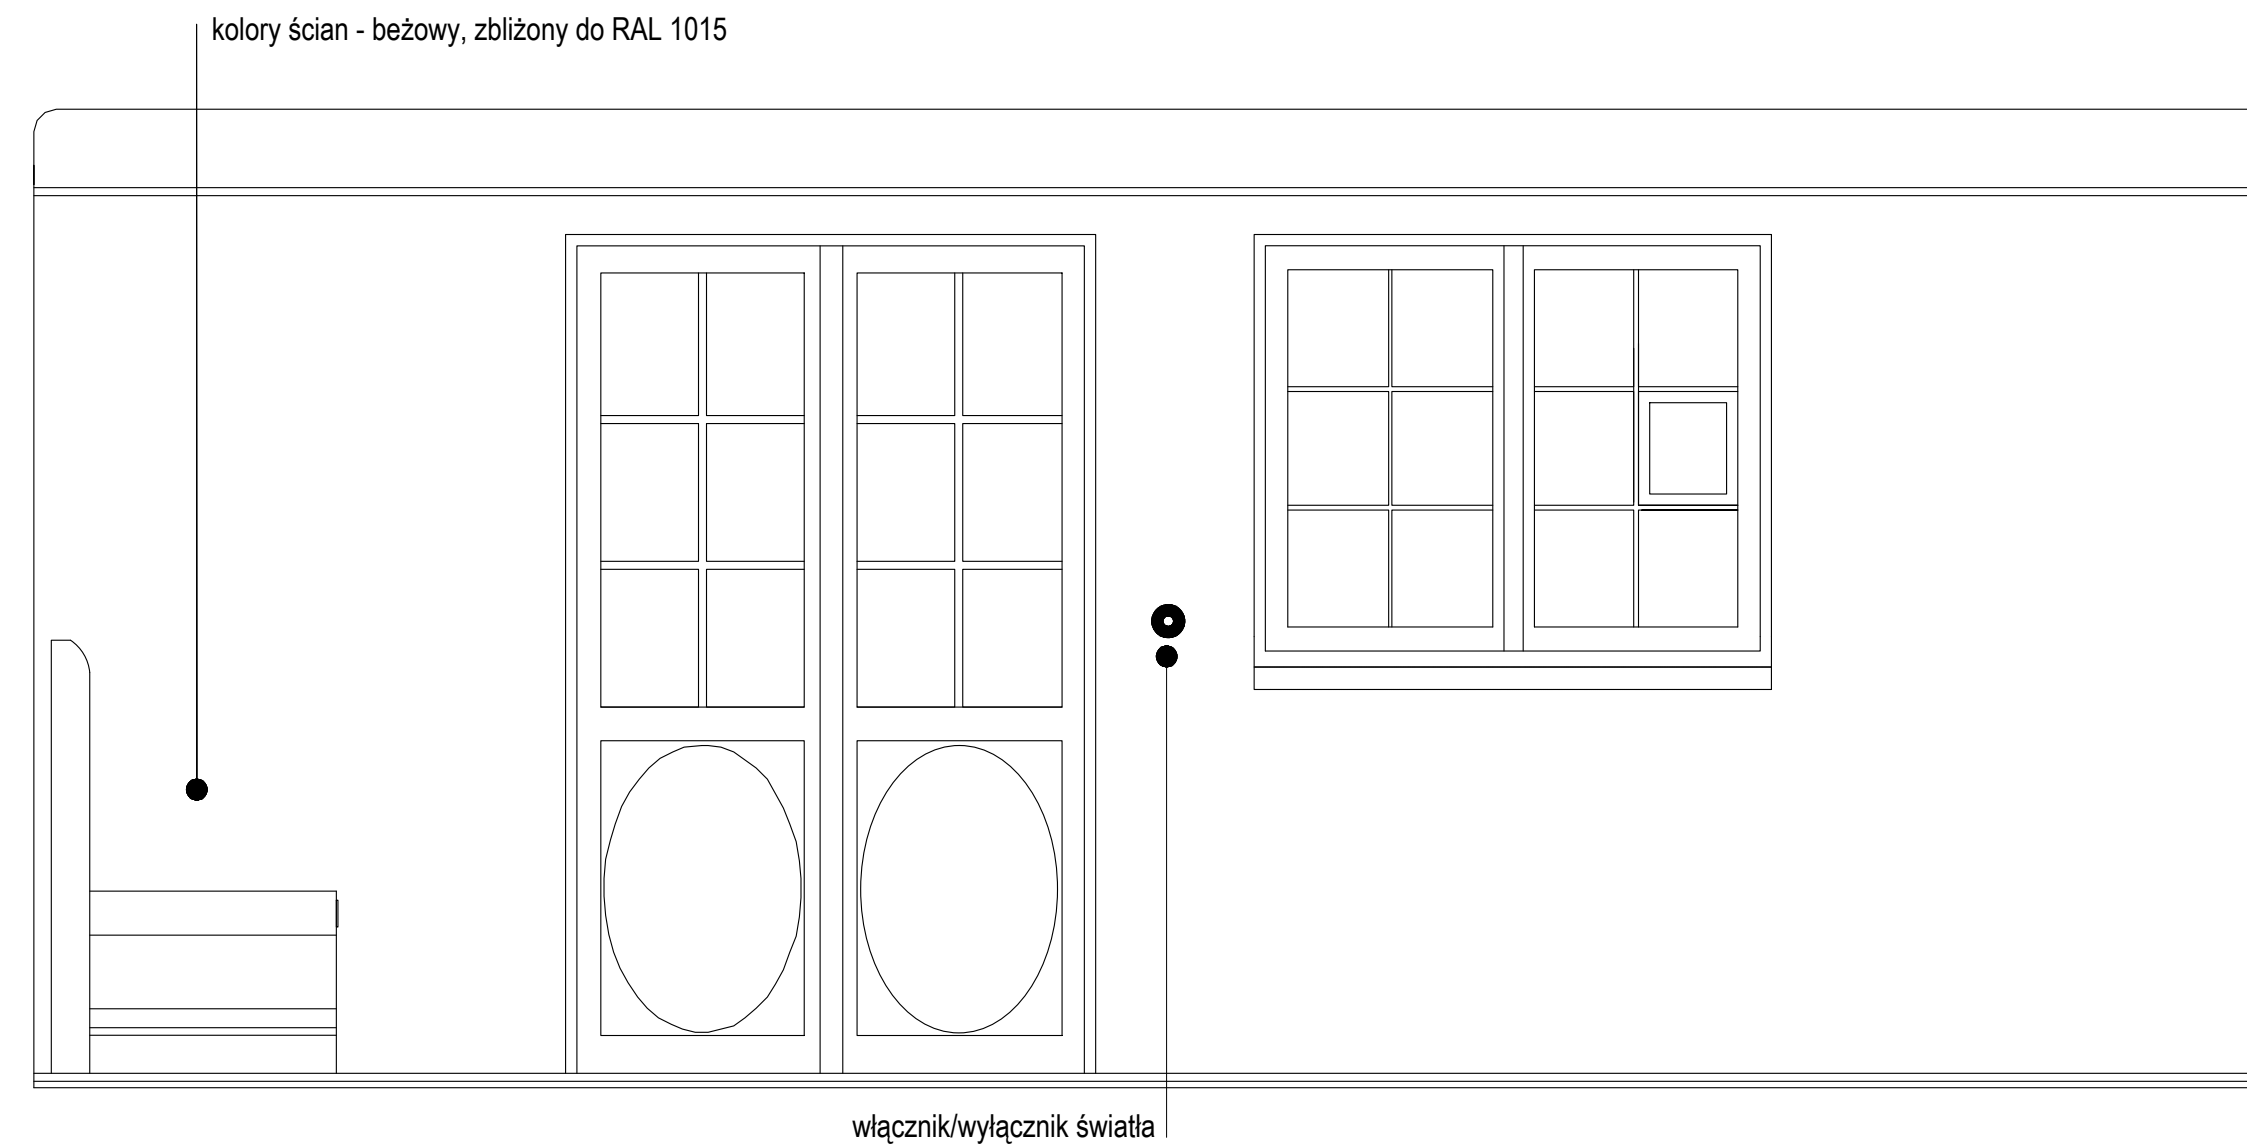

UWAGI:


1. PODANA W PROJEKcie KOLORYSTYKA OKREŚLONA ZOSTAŁA NA PODSTAWIE "SPRAWOZDANIA Z BADAŃ WYMAŁOWAŃ WNETRZ DWORKU MARSZAŁKA PIKUSDZIEGO W SULEJÓWKU", AUTORSTWA URZĘDU BRZOSZOWSKIEJ-DROZDOWICZ I PIOTRA MADRACHA, Z 2003R. OSTATECZNY KOLOR NALEŻY DOBRAĆ NA ETAPIE REALIZACJI: WYKONAĆ RÓBÓT USTALI WSTĘPIE Z INWESTOREM ORAZ KONSERWATOREM ZABYTKÓW KOLOR SZCZEGÓLNO W OPARCIU O PRZYSZŁY DO UZGODNIENIA WZORNIK KOLORÓW, A NASTĘPNIE PRZECIĄGNOĆ DO OCENY PRZECIĄGNIĘCIA, KONSERWATORA ZABYTKÓW I PROJEKTANTA, TRZY PRÓBKĘ O POW. MIN 1[m²] USTALONYM KOLORZE, O TON JASNIEJSZY LUB CIEMNIEJSZY.
2. OSTATECZNA LOKALIZACJA ELEMENTÓW WYPOSAŻENIA WNETRZ ZOSTANIE POTWIERDZONA PRZEZ INWESTORA ORAZ KONSERWATORA ZABYTKÓW NA ETAPIE REALIZACJI INWESTYCJI.
3. DOPUSZCZA SIĘ ZMIANY PRZEBIEGU TRAS INSTALACJI WEWNĘTRZNYCH PODTYNKOWYCH PO UZYSKANIU UPRZEDNIO ZGODY PROJEKTANTA ORAZ INWESTORA.
4. KOLOR FASETKI SUFITU, ZBLIŻONA DO RAL 9010 KOLOR STOLARKI – CIEPŁA BIEL, ZBLIŻONA DO RAL 9010
5. KOLOR STOLARKI: TRALKI, POCHWYTY, SZUKPI – KOŚĆ SŁONIOWA, ZBLIŻONA DO RAL 1013
- STOPNIE SCHODÓW – MAHOŃ, ZBLIŻONA DO RAL 3009
- KULA NA OBŁY SZUKPAK MALOWANA NA ZŁOTO, ZBLIŻONA DO RAL 1004 TAK JAK POŻŁOTKI W NAROZNIKACH WNEK W SALONIE


KONTRAPUNKT architektura - konstrukcja - technologia

KONTRAPUNKT V-PROJEKT ZESPÓŁ PROJEKTOWO - INWESTYCYJNY
ul. Zabłocie 39, 30-701 Kraków NIP: 676-172-86-69 REGON: 3512579
tel: +48 12 296 02 71 / + 48 504 260 628 / fax: + 48 12296027


Fermat	PRZEBUDOWA BUDYNKU DWORKÓW MIELNIN W ZAKRESIE PIWNIC, INSTALACJI SANITARNYCH, INSTALACJI ELEKTRYCZNYCH, INSTALACJI KANALIZACJI, OPADÓW, MONTAŻ KOTŁA GAZOWEGO I POCZĄTKU K.M., MONTAŻ INSTALACJI WENTYLACJI MECHANICZNEJ, BUDOWA ZBIORNIKA NA WODY OPADOWE, BUDOWA INSTALACJI GAZU, REMONT W ZAKRESIE PRAC KONSERWATORSKICH	Dr Andrzej
Investor	GAZI ZMIANA SPOSOBU UŻYTKOWNIA PODŁAZZA NIEUŻYTKOWE NA TECHNICZNE W RAMACH ZJAZDOWA INWESTYCYJNOGO PLAN. BUDOWA KOMPLEKSU MUZEUM JÓZEFA PIŁSUDSKIEGO W SULEJÓWKU Muzeum Józefa Piłsudskiego w Sulejówku 05-070 Sulejówek ul. Oleśdrows 5	Data
Lokalizacja	ul. Oleśdrows 5, 05-070 Sulejówek dz. ew. nr 54/1 obręb 31	
Bransza	ARCHITEKTURA	
Faza	PROJEKT WYKONAWCZY	
Generujący projekt	mgr inż. arch. Aleksander Mirek	151/98
Współpraca	mgr inż. arch. Monika Stodnik	
	inż. arch. Radosław Pietrzak	
Sprowadzający	mgr inż. arch. Lucyna Serafin-Farah	051/2009
Treść rysunku	1.2. POKÓJ	
		Skala:

UWAGA:
Prawa Autorskie zastrzeżone- Zespół Projektowy Kontrapunkt V- Projekt
Wszystkie wymiary należy sprawdzić na budowie!
W przypadku użycia nazwy produktu bądź producenta dopuszcza się zastosowanie
materiału równoważnego pod względem parametrów technicznych i funkcji jakiej

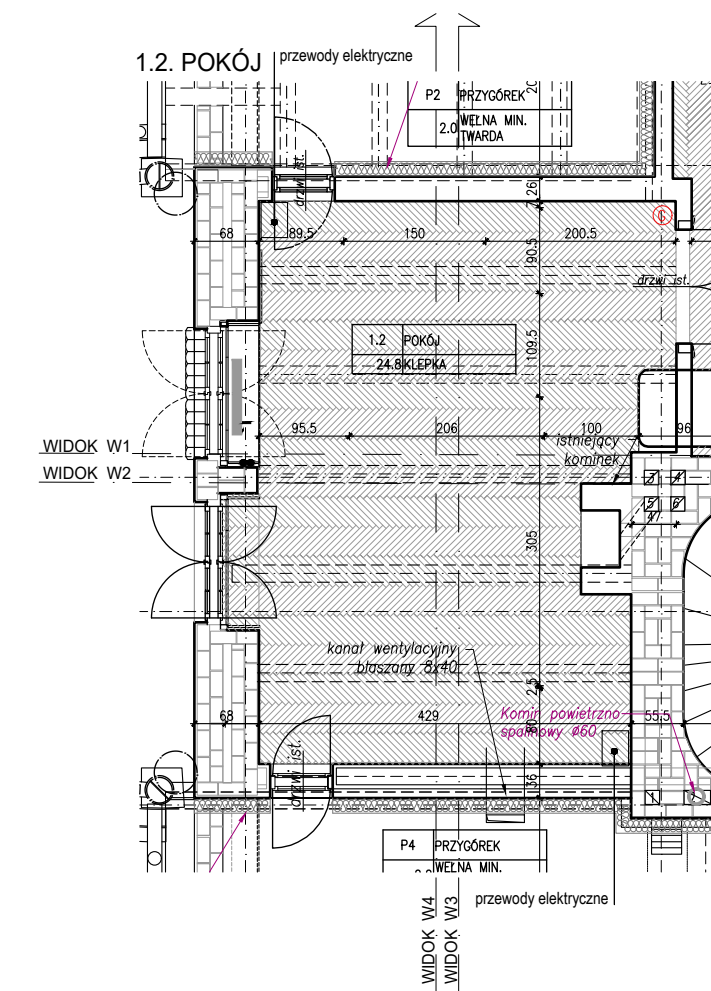


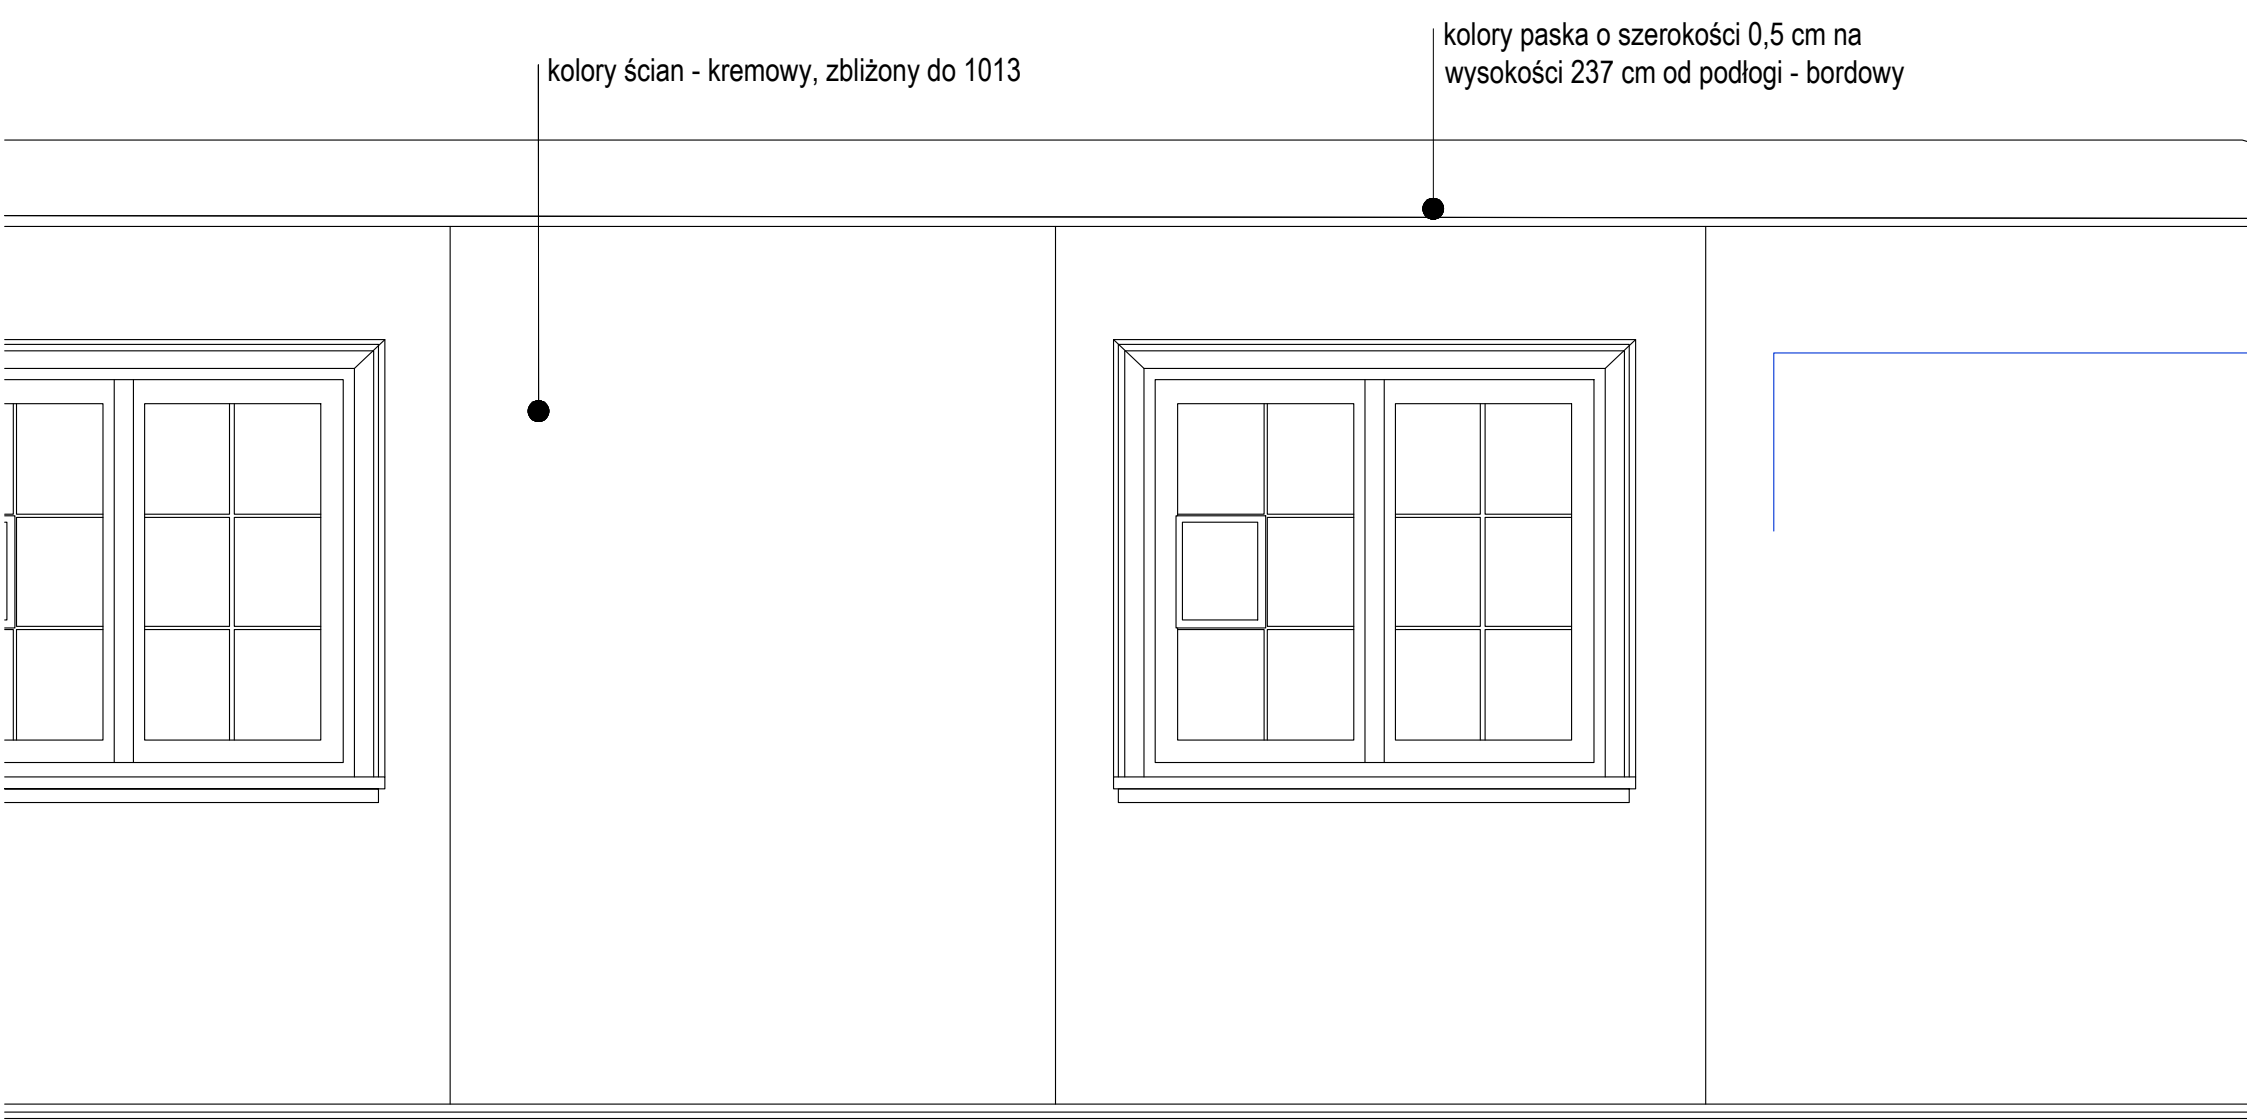



WIDOK W2

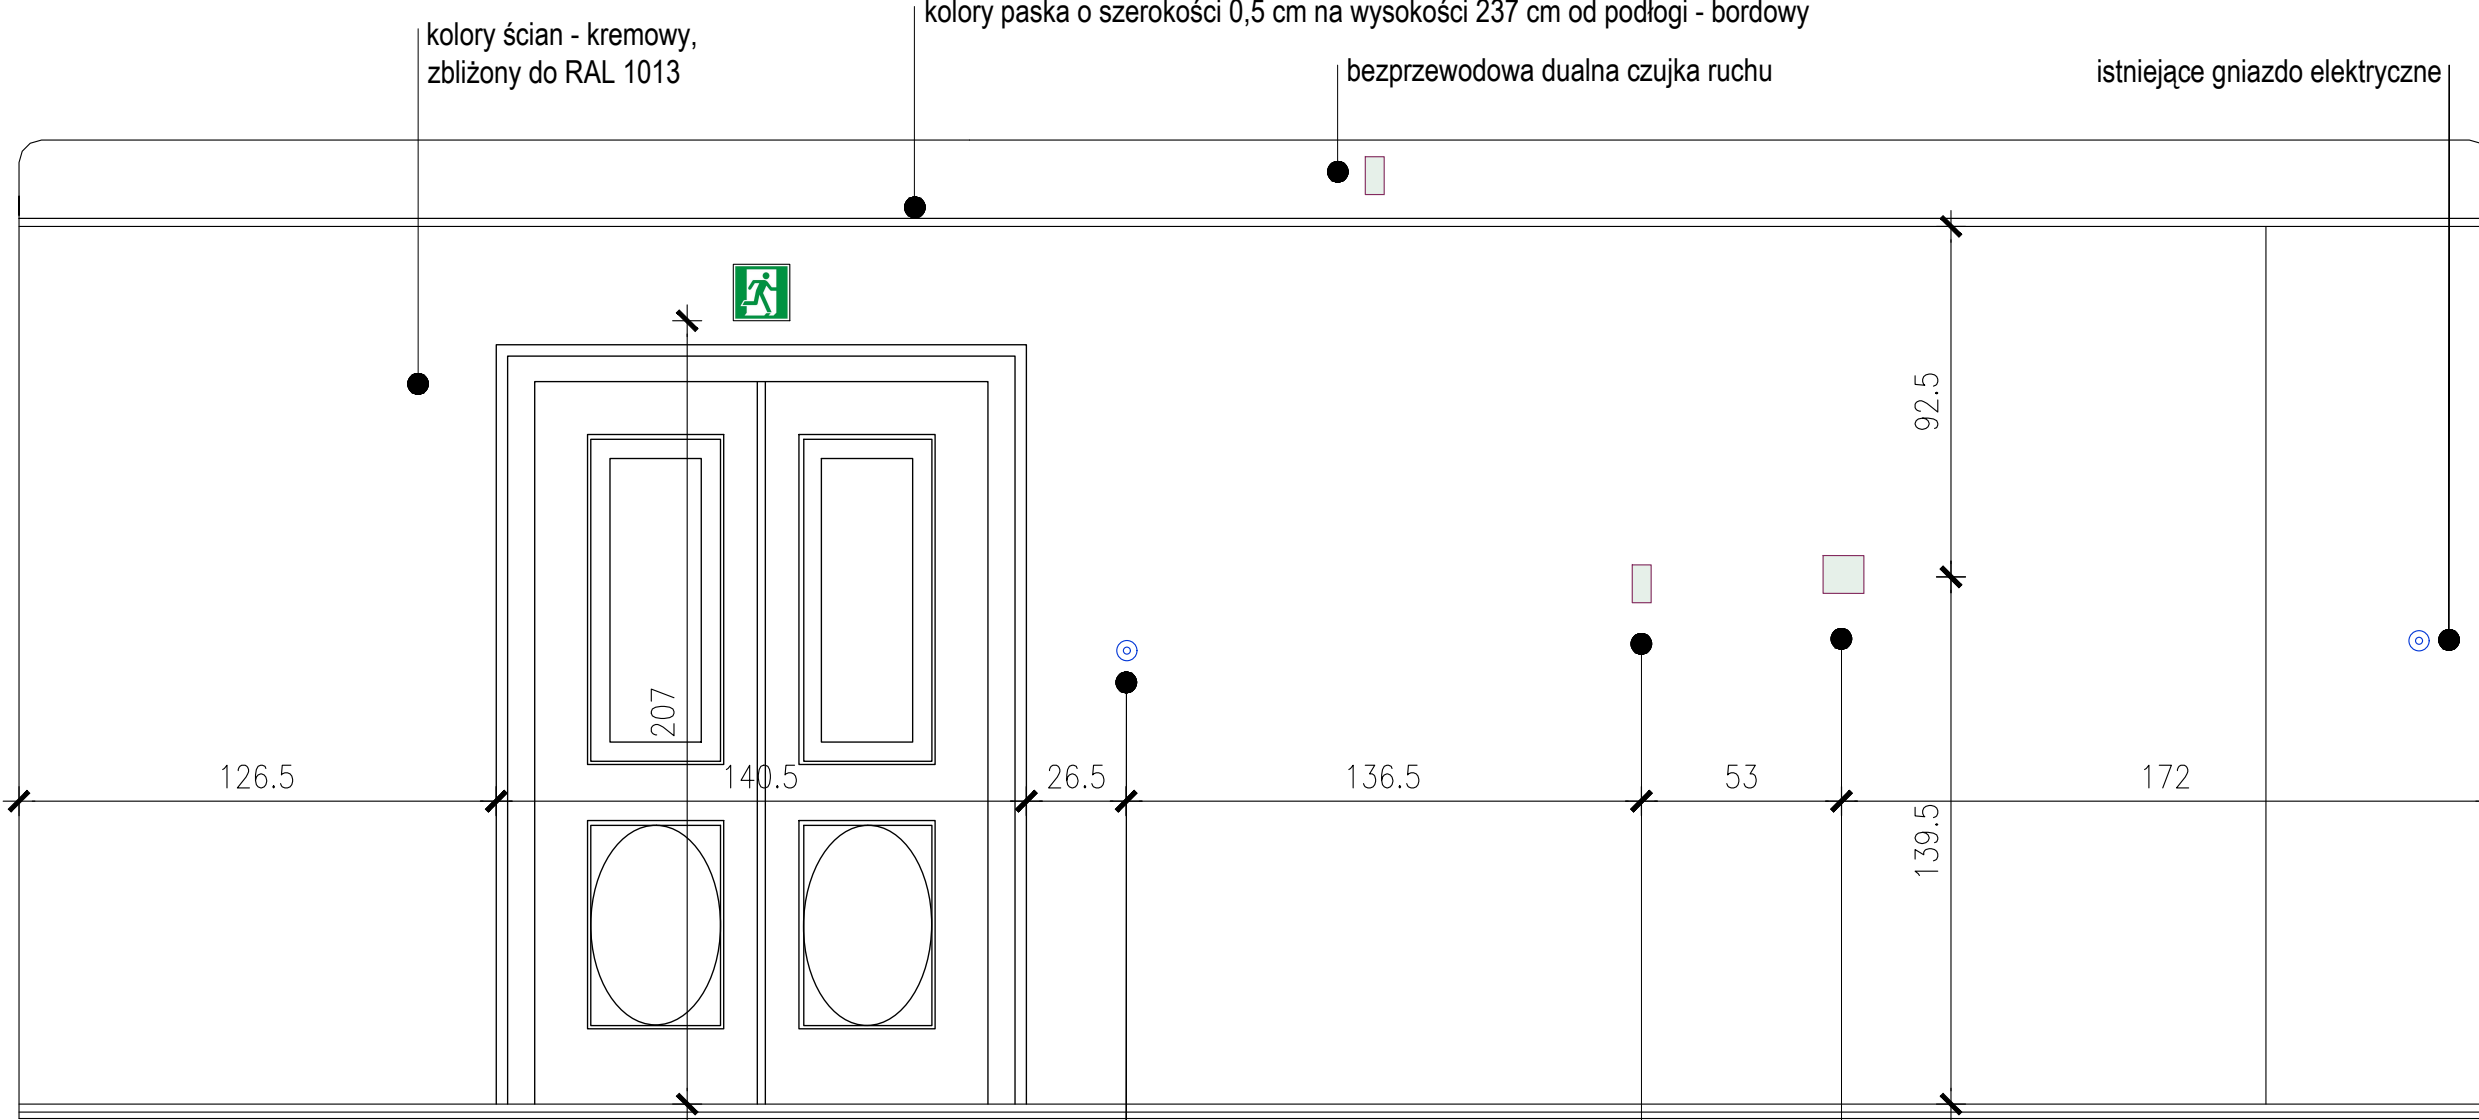

WIDOK W3

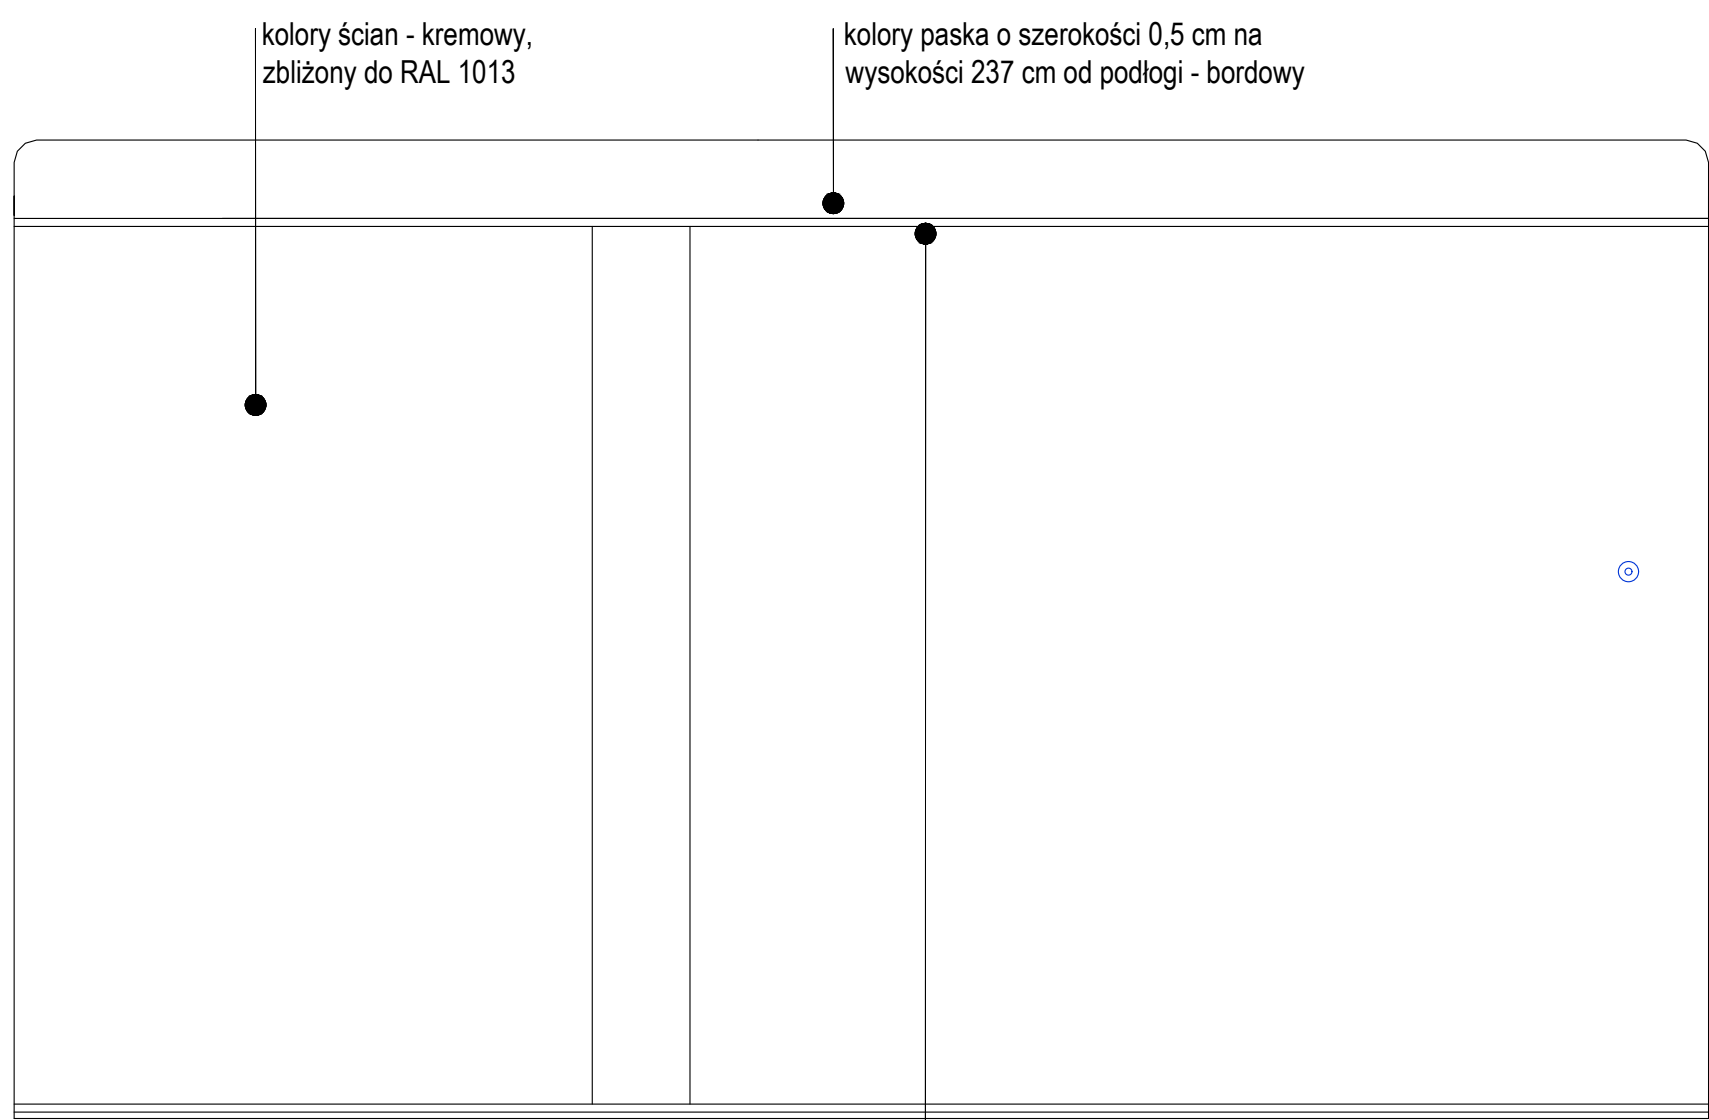

WIDOK W4

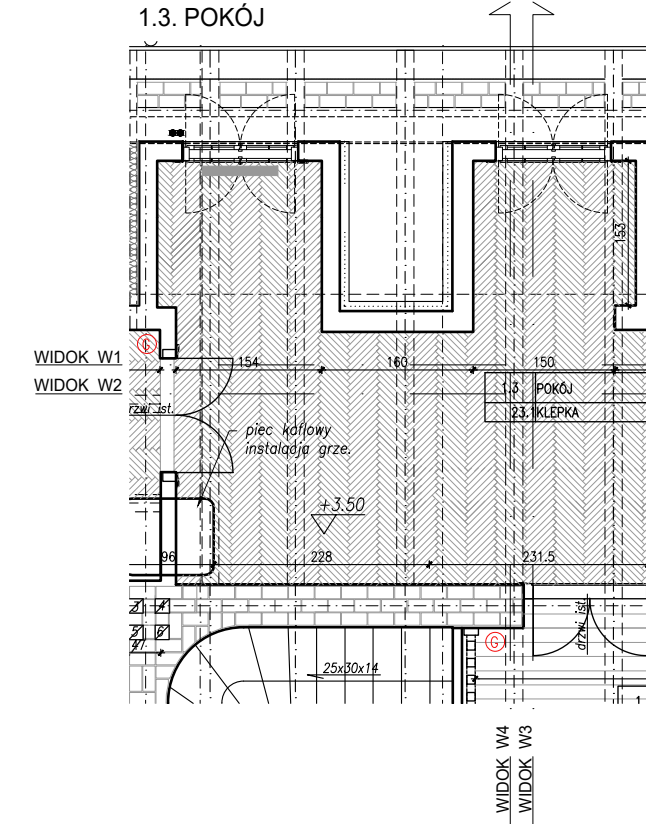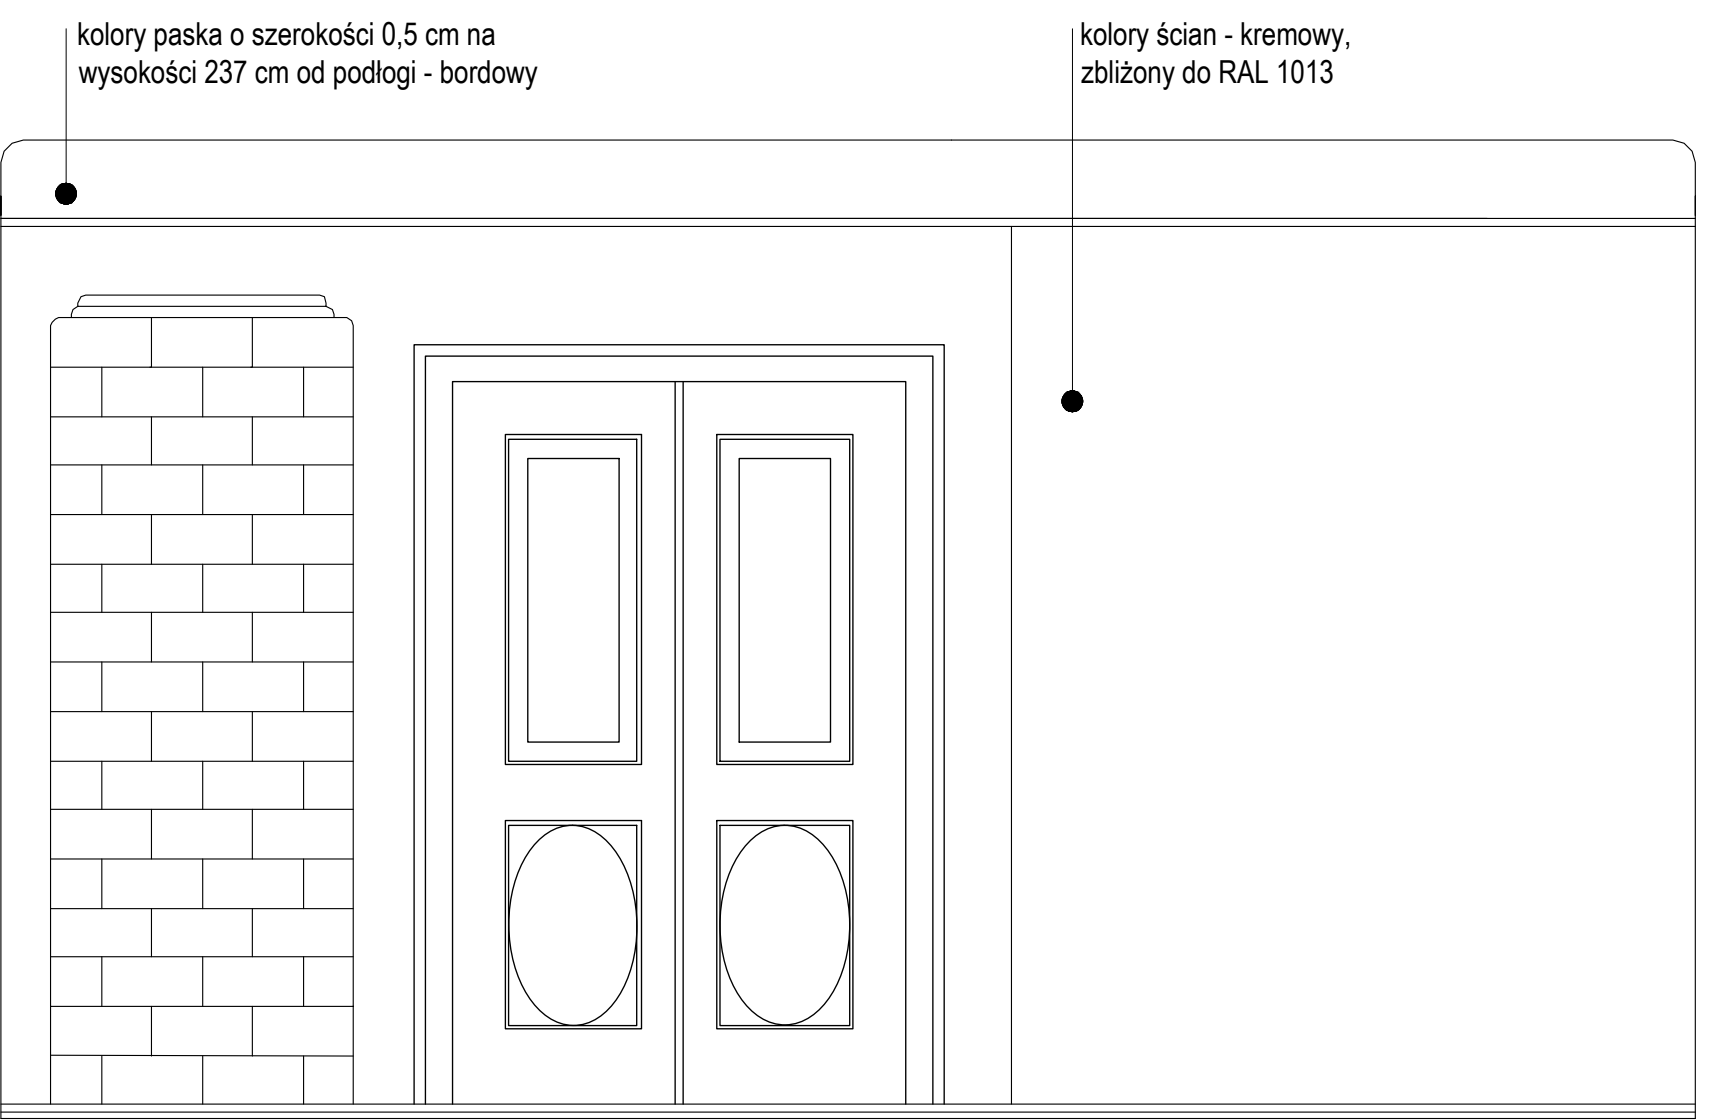



- instalacja elektryczna dekoracyjna z czopami ceramicznymi co 30 cm
- instalacja podtynkowa wody ciepłej
- instalacja podtynkowa wody zimnej
- instalacja podtynkowa kanalizacji

UWAGI:


- PODANA W PROJEKCIE KOLORYSTYKA OKREŚLONA ZOSTAŁA NA PODSTAWIE "SPRAWOZDANIA Z BADAŃ WYMALOWAŃ WNEŹRZ DWORKU MARSZAŁKA PIŁSUDSKIEGO W SULEJÓWKU", AUTORSTWA URSZULI BRZOZOWSKIEJ-DROZDOWICZ I PIOTRA MĄDRACHA, Z 2003R. OSTATECZNY KOLOR NALEŻY DOBRAĆ NA ETAPIE REALIZACJI: WYKONAWCA ROBÓT USTALI WSTĘPNIE Z INWESTOREM ORAZ KONSERWATOREM ZABYTKÓW KOLOR ŚCIAN W OPARCIU O PRZYJĘTY DO UZGODNIENIA WZORNIK KOLORÓW, A NASTĘPNIE PRZYGOTUJE DO OCENY PRZEZ INWESTORA, KONSERWATORA ZABYTKÓW I PROJEKTANTA, TRZY PRÓBKİ O POW. MIN 1[m²] USTALONYM KOLORZE, O TON JAŚNIEJSZY LUB CIEMNIEJSZY.
 - OSTATECZNA LOKALIZACJA ELEMENTÓW WYPOSAŻENIA WNEŹRZ ZOSTANIE POTWIERDZONA PRZEZ INWESTORA ORAZ KONSERWATORA ZABYTKÓW NA ETAPIE REALIZACJI INWESTYCJI.
 - DOPUSZCZA SIĘ ZMIANY PRZEBIEGU TRAS INSTALACJI WEWNĘTRZNYCH PODTYNKOWYCH PO UZYSKANIU UPRZEDNIO ZGODY PROJEKTANTA ORAZ INWESTORA.
 - KOLOR FASET I SUFITU – CIEPŁA BIEL, ZBLIŻONA DO RAL 9010 KOLOR STOLARKI – CIEPŁA BIEL, ZBLIŻONA DO RAL 9010
 - KOLOR STOLARKI: TRALKI, POCHWYTY, SŁUPKI – KOŚĆ SŁONIOWA, ZBLIŻONA DO RAL 1013
- STOPNIE SCHODÓW – MAHOŃ, ZBLIŻONA DO RAL 3009
- KULA NA OBU SŁUPKACH MALOWANA NA ZŁOTO, ZBLIŻONA DO RAL 1004 TAK JAK POZŁOTKI W NAROŻNIKACH WNEŹRZ SALONIE

		KONTRAPUNKT architektura - konstrukcja	
KONTRAPUNKT V-PROJEKT ZESPÓŁ PROJEKTANTÓW ul. Zabłocie 39, 30-701 Kraków NIP: 676-172-86- tel: +48 12 296 02 71 / + 48 504 260 628 / 1			
Temat	PRZEBUDOWA BUDYNKU DWORKU MILISIN W ZAKRESIE INSTALACJI SANITARNYCH, INSTALACJI ELEKTRYCZNYCH, PRZEBUDOWA KANALIZACJI OPADOWEJ, MONTAŻ KOTŁA INSTALACJI C.O., MONTAŻ INSTALACJI WENTYLACJI MECH. BUDOWA ZBIORNIKA NA WODY OPADOWE, BUDOWA INS. GAZU, REMONT W ZAKRESIE PRAC KONSERWATORSKICH ORAZ ZMIANA SPOSOBU UŻYTKOWANIA PODDASZA NIE- L. NA TECHNICZNE W RAMACH ZADANIA INWESTYCYJNEGO PN. BUDOWA KC MUZEUM JÓZEFA PIŁSUDSKIEGO W SULEJÓWKU		
Inwestor	Muzeum Józefa Piłsudskiego w Sulejówku 05-070 Sulejów ul. Oleandrów 5		
Lokalizacja	ul. Oleandrów 5, 05-070 Sulejów dz. ew. nr 54/1 obręb 31		
Brano	ARCHITEKTURA		
Faza	PROJEKT WYKONAWCZY		
Generalny projektant	mgr inż. arch. Aleksander Mirek	151	
Współpraca	mgr inż. arch. Monika Stadnik		
	inż. arch. Radosław Pietrzak		
Sprawdzający	mgr inż. arch. Lucyna Serafin-Foraś	05	
Treść rysunku	1.3. POKÓJ		
UWAGA: Prawa Autorskie zastrzeżone – Zespół Projektowy Kontrapunkt Wszystkie wymiary należy sprawdzić na budowie W przypadku użycia nazwy produktu bądź producenta dopisać			

WIDOK W1

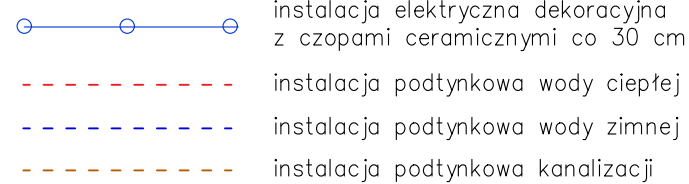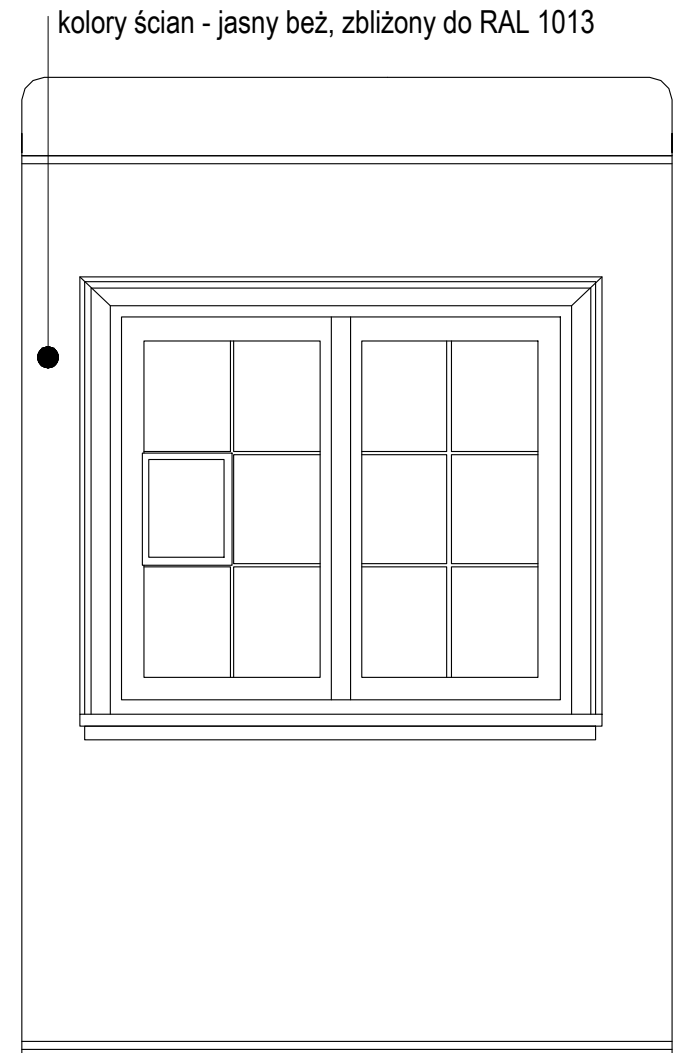


WIDOK W2

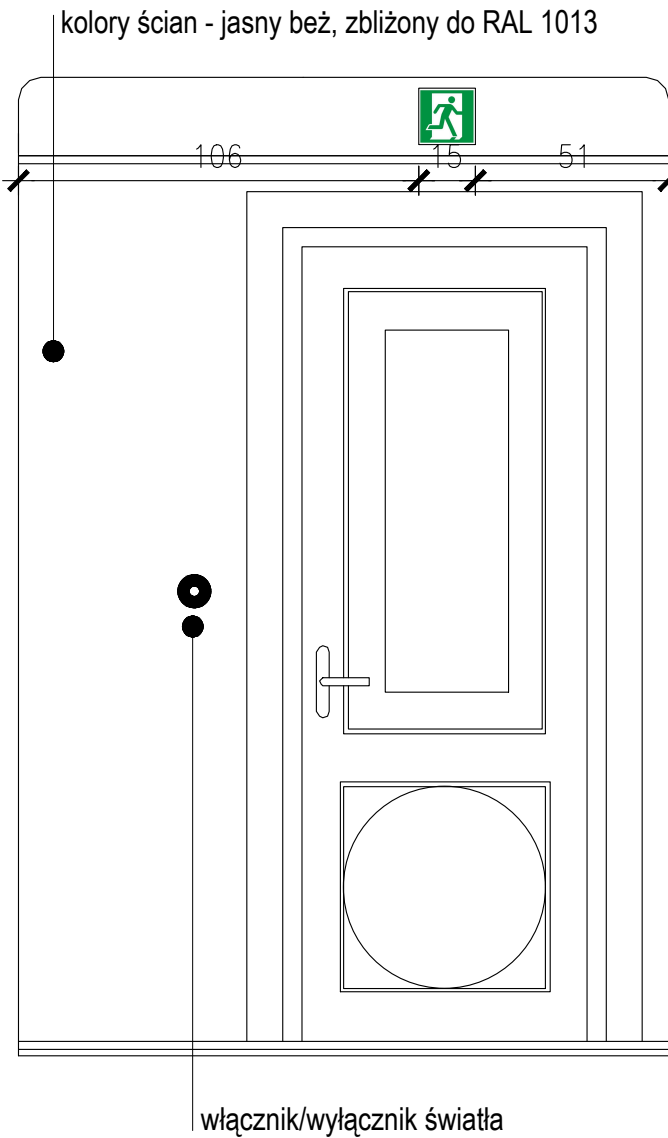



UWAGI:

1. PODANA W PROJEKCIE KOLORYSTYKA OKREŚLONA ZOSTAŁA NA PODSTAWIE "SPRAWOZDANIA Z BADAŃ WYMALOWAŃ WNĘTRZ DWORKU MARSZAŁKA PIŁSUDSKIEGO W SULEJÓWKU", AUTORSTWA URSZULI BRZOZOWSKIEJ-DROZDOWICZ I PIOTRA MĄDRACHA, Z 2003R. OSTATECZNY KOLOR NALEŻY DOBRAĆ NA ETAPIE REALIZACJI: WYKONAWCA ROBÓT USTALI WSTĘPNIE Z INWESTOREM ORAZ KONSERWATOREM ZABYTEKÓW KOLOR ŚCIAN W OPARCIU O PRZYJĘTY DO UZGODNIENI WZORNIK KOLORÓW, A NASTĘPNIE PRZYGOTUJE DO OCENY PRZEZ INWESTORA, KONSERWATORA ZABYTEKÓW I PROJEKTANTA , TRZY PRÓBKİ O POW. MIN 1[m²] USTALONYM KOLORZE, O TON JAŚNIEJSZY LUB CIEMNIEJSZY.
 2. OSTATECZNA LOKALIZACJA ELEMENTÓW WYPOSAŻENIA WNĘTRZ ZOSTANIE POTWIERDZONA PRZEZ INWESTORA ORAZ KONSERWATORA ZABYTEKÓW NA ETAPIE REALIZACJI INWESTYCJI.
 3. DOPUSZCZA SIĘ ZMIANY PRZEBIEGU TRAS INSTALACJI WEWNĘTRZNYCH PODTYNKOWYCH PO UZYSKANIU UPRZEDNIO ZGODY PROJEKTANTA ORAZ INWESTORA.
 4. KOLOR FASET I SUFITU – CIEPŁA BIEL, ZBLIŻONA DO RAL 9010 KOLOR STOLARKI – CIEPŁA BIEL, ZBLIŻONA DO RAL 9010
 5. KOLOR STOLARKI: TRALKI, POCHWYTY, SKUPKI – KOŚĆ SŁONIOW, ZBLIŻONA DO RAL 1013
- STOPNIE SCHODÓW – MAHOŃ, ZBLIŻONA DO RAL 3009
- KULA NA OBU SŁUPKACH MALOWANA NA ŻŁOTO, ZBLIŻONE DO RAL 1004 TAK JAK POŻŁOTKI W NAROŻNIKACH WNĘK W SALONIE

WIDOK W3

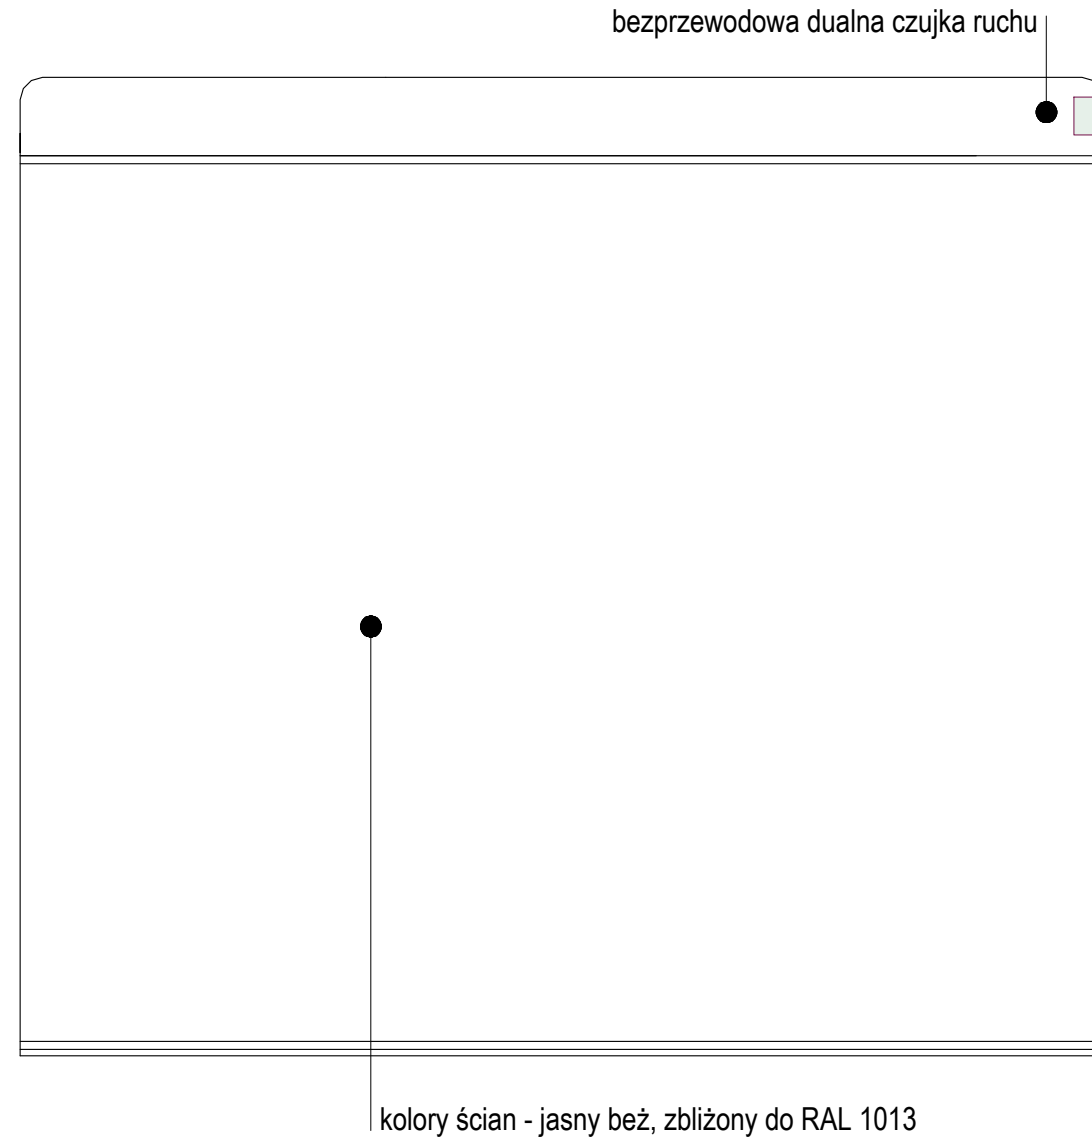


WIDOK W4

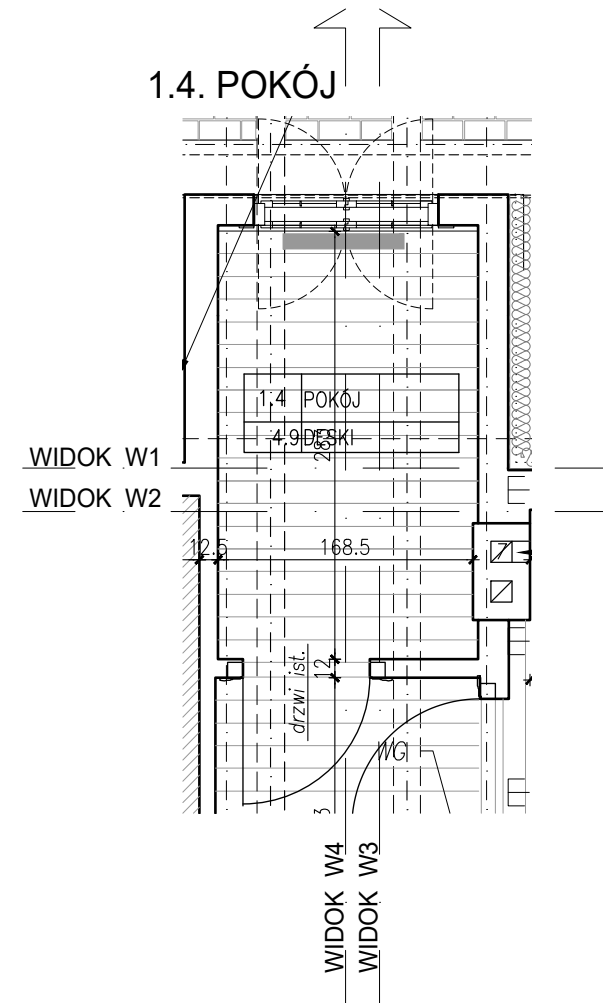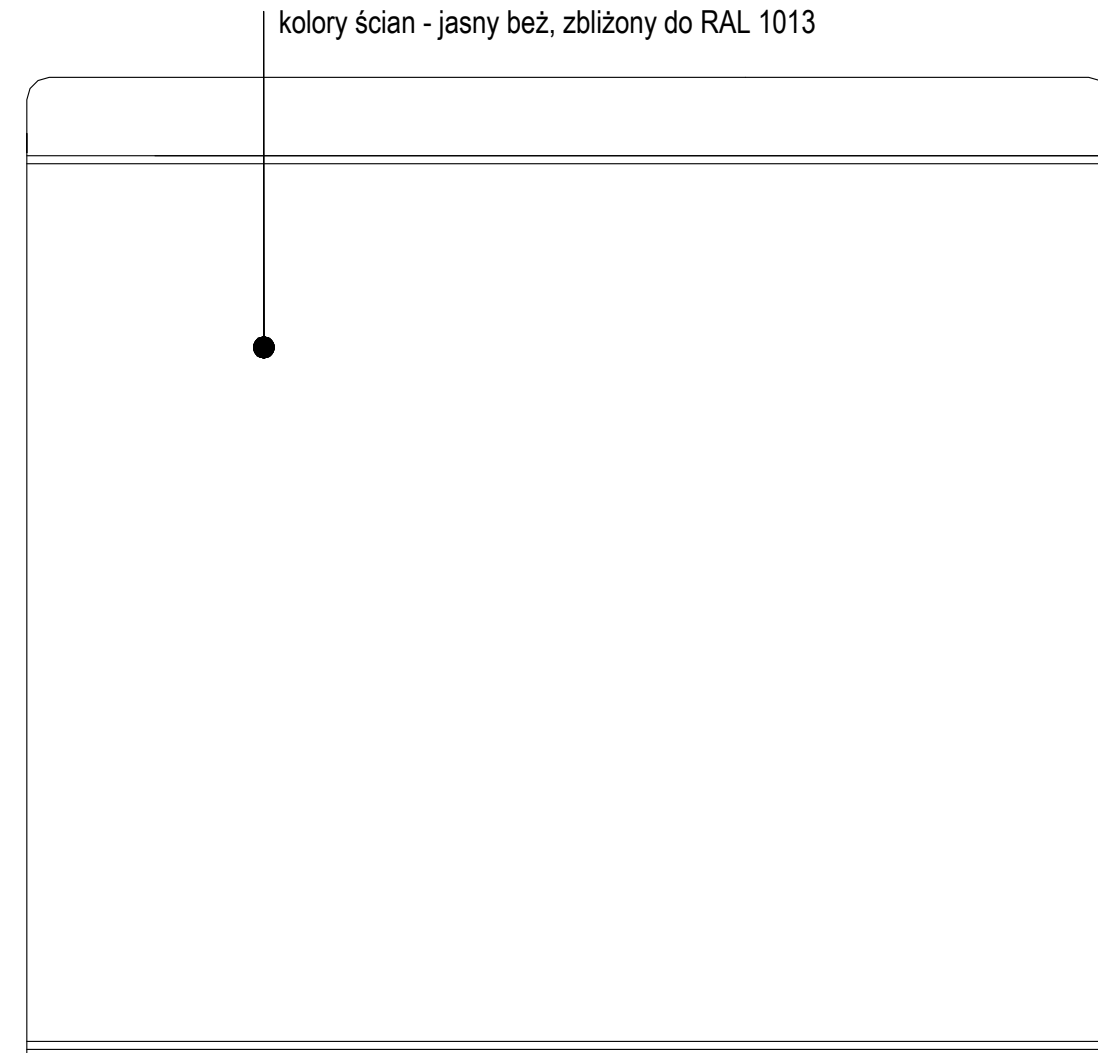


KONTRAKUNT architektura - konstrukcja - technologia		
KONTRAKUNT V-PROJEKT ZESPÓŁ PROJEKTOWO - INWESTYCYJNY ul. Złobienie 39, 30-701 Kraków NIP: 676-172-86-69 REGON: 35125980 tel: +48 12 296 02 71 / + 48 504 260 628 / fax: + 48 122960270		
Temat	PRZEBUDOWA BUDYNKU DWORKU MILUSIN W ZAKRESIE PIWNIC, INSTALACJI SANITARNYCH, INSTALACJI ELEKTRYCZNYCH, KANALIZACJI OPADOWEJ, MONTAŻ KOTŁA GAZOWEGO I INSTALACJI C.O., MONTAŻ INSTALACJI WENTYLACJI MECHANICZNEJ, ORAZ REMONT W ZAKRESIE PRAC KONSERWATORSKICH W RAMACH ZADANIA INWESTYCYJNEGO PN. BUDOWA KOMPLEKSU MUZEUM JÓZEFA PIŁSUDSKIEGO W SULEJÓWKU	Nr projektu 19-05
Inwestor	Muzeum Józefa Piłsudskiego w Sulejówku 05-070 Sulejówek ul. Oleandrów 5	Data maj 2019
Lokalizacja	ul. Oleandrów 5, 05-070 Sulejówek dz. ew. nr 54/1 obręb 31	
Branża	ARCHITEKTURA	rewizja
Faza	PROJEKT BUDOWLANY	podpis
Generalny projektant	mgr inż. arch. Aleksander Mirek	151/98
Współpraca	mgr inż. arch. Monika Stadnik	
	inż. arch. Radosław Pietrzak	
Sprawdzający	mgr inż. arch. Lucyna Serafin-Farah	051/2009
Trzeci rysunek	1.4. POKÓJ	Nr rys. 5.04 Skala: 1:20

UWAGA:
Prawa Autorskie zastrzeżone- Zespół Projektowy Kontrapunkt V- Projekt
Wszystkie wymiary należy sprawdzić na budowie!
W przypadku użycia nazwy produktu bądź producenta dopuszcza się zastosowanie
materiału równoważnego pod względem parametrów technicznych i funkcji jakiej ma
służyć.


WIDOK W1

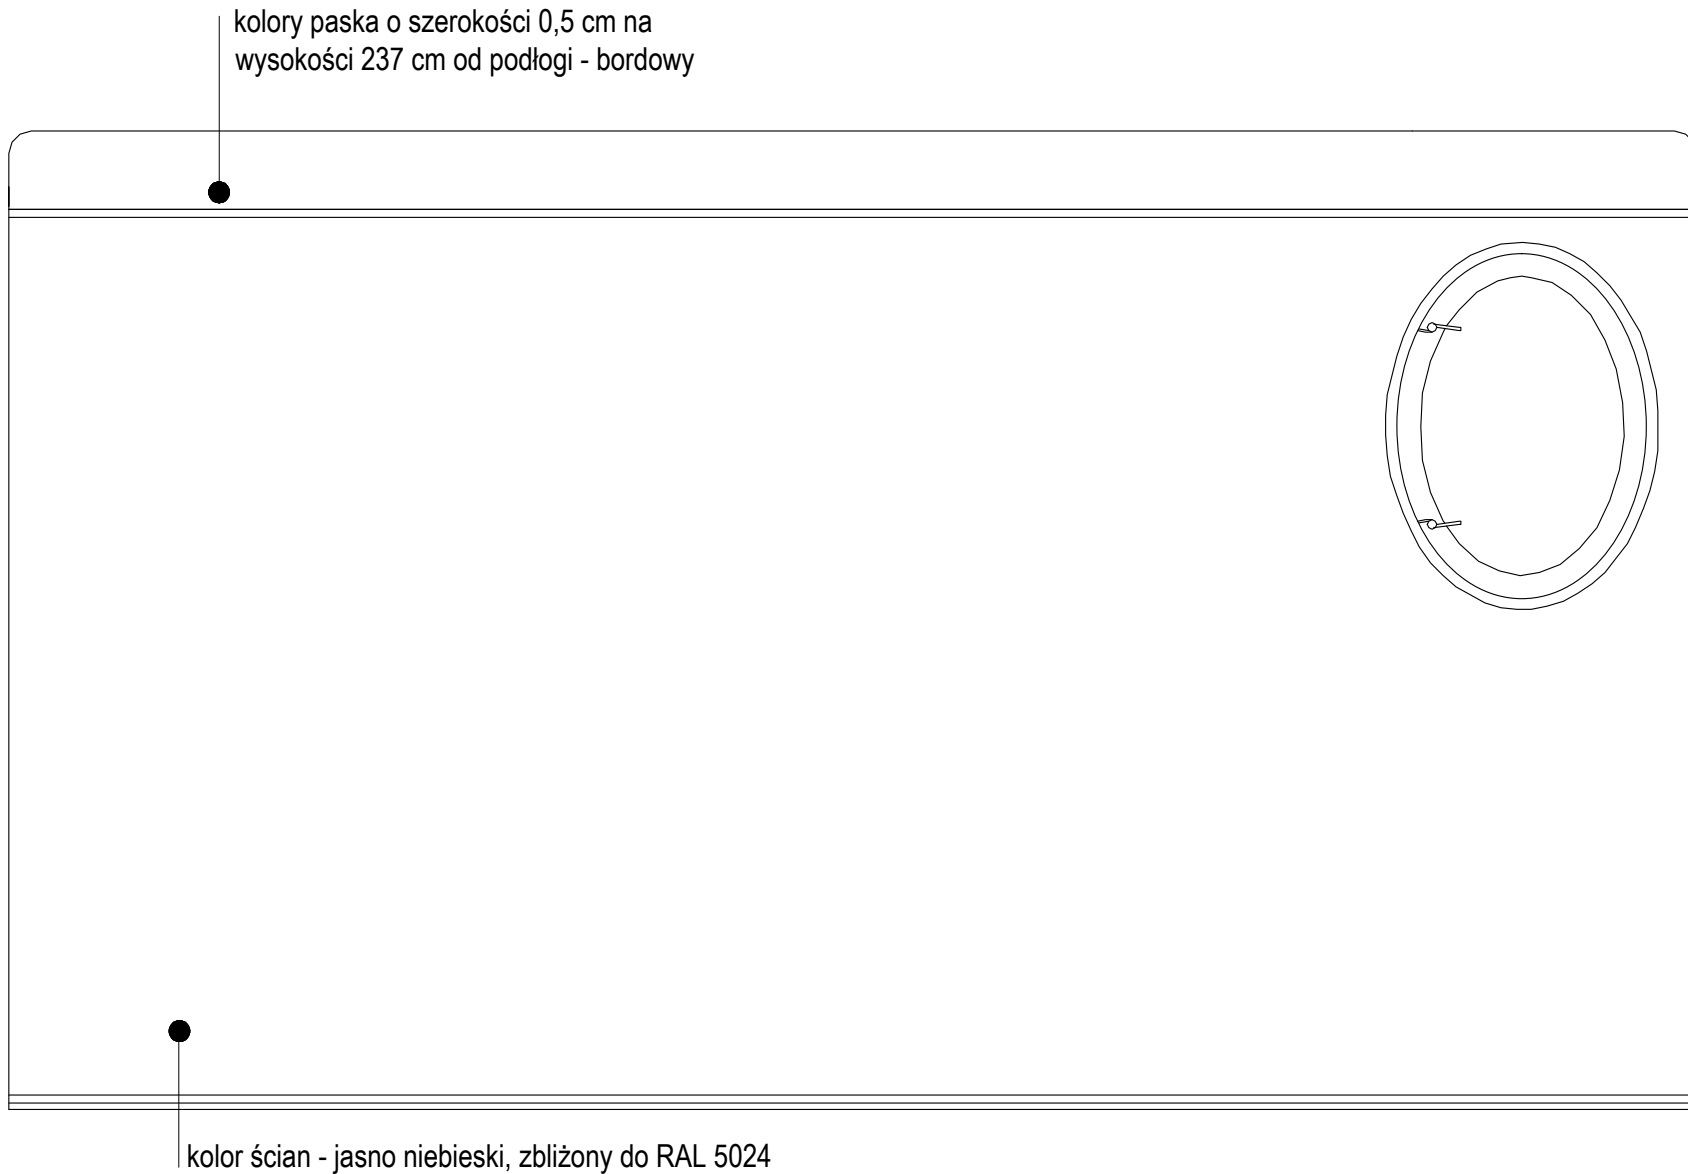



WIDOK W2

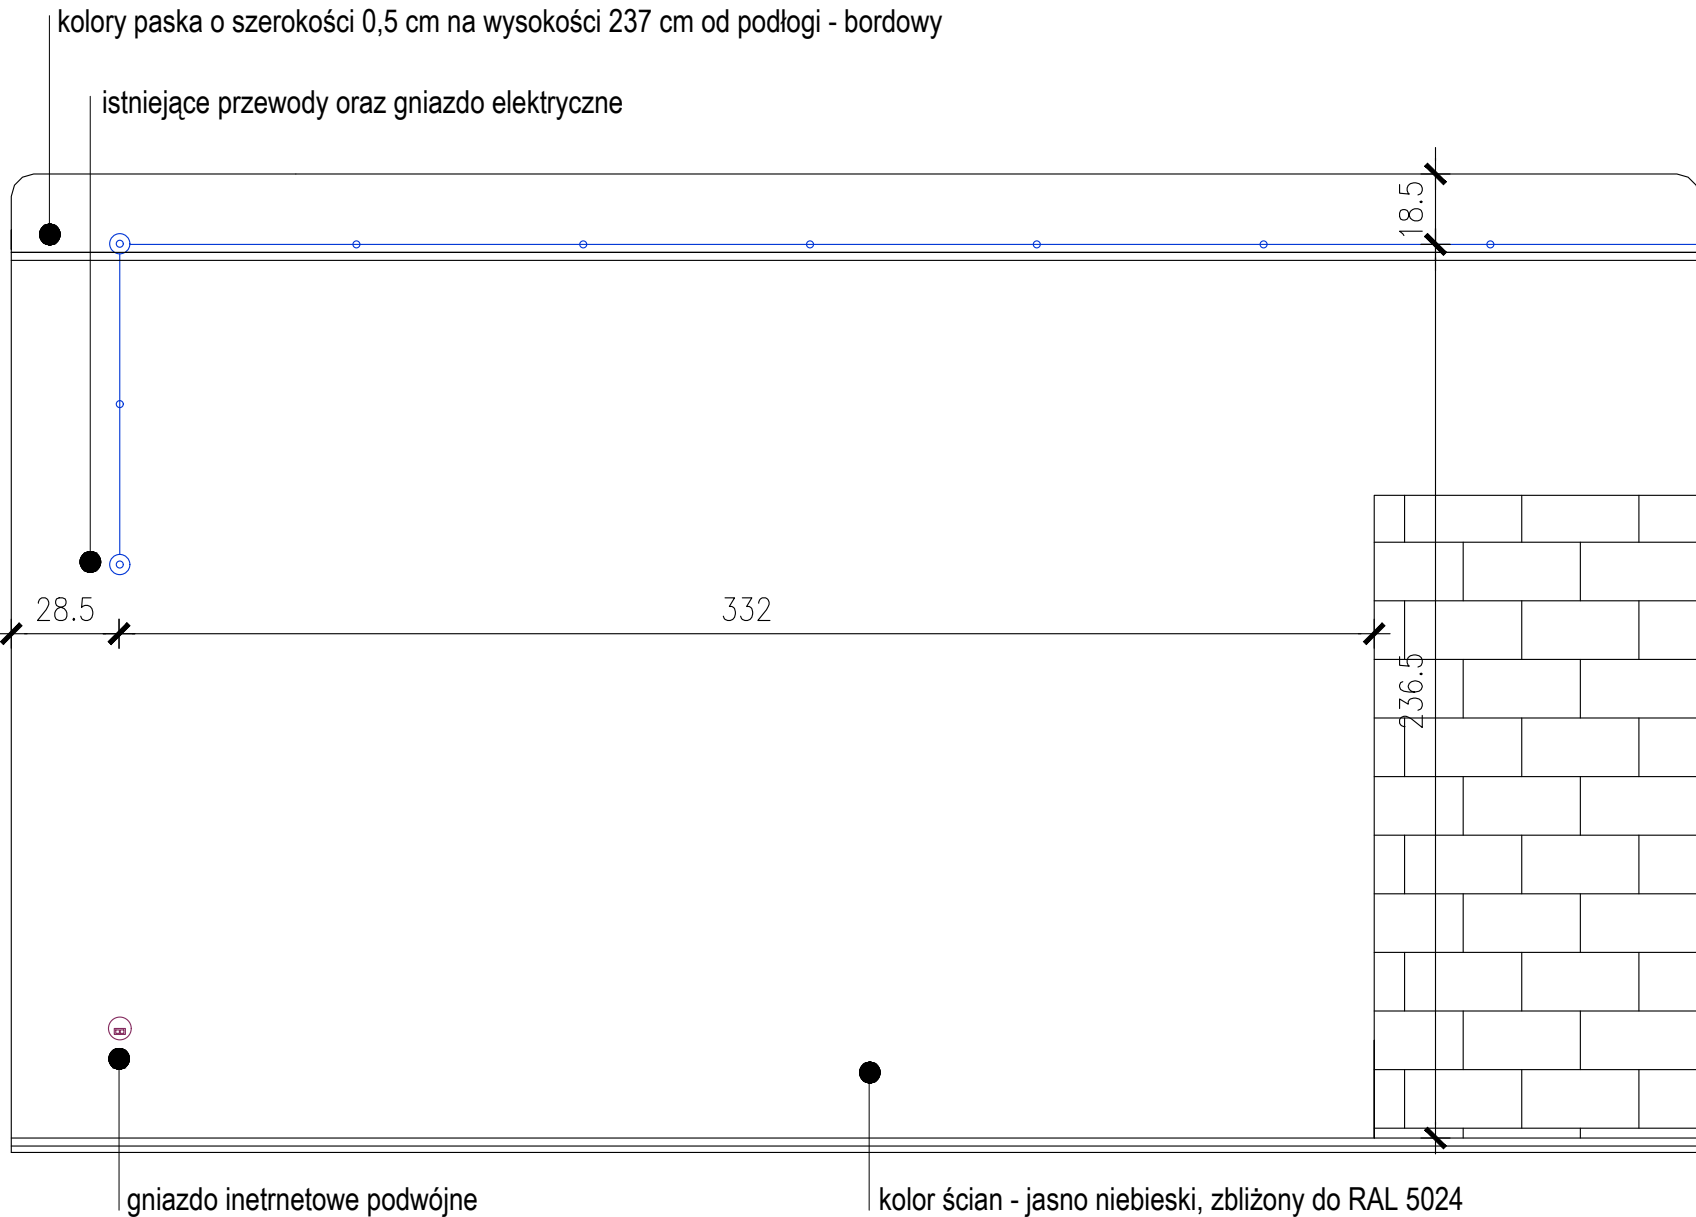

WIDOK W3

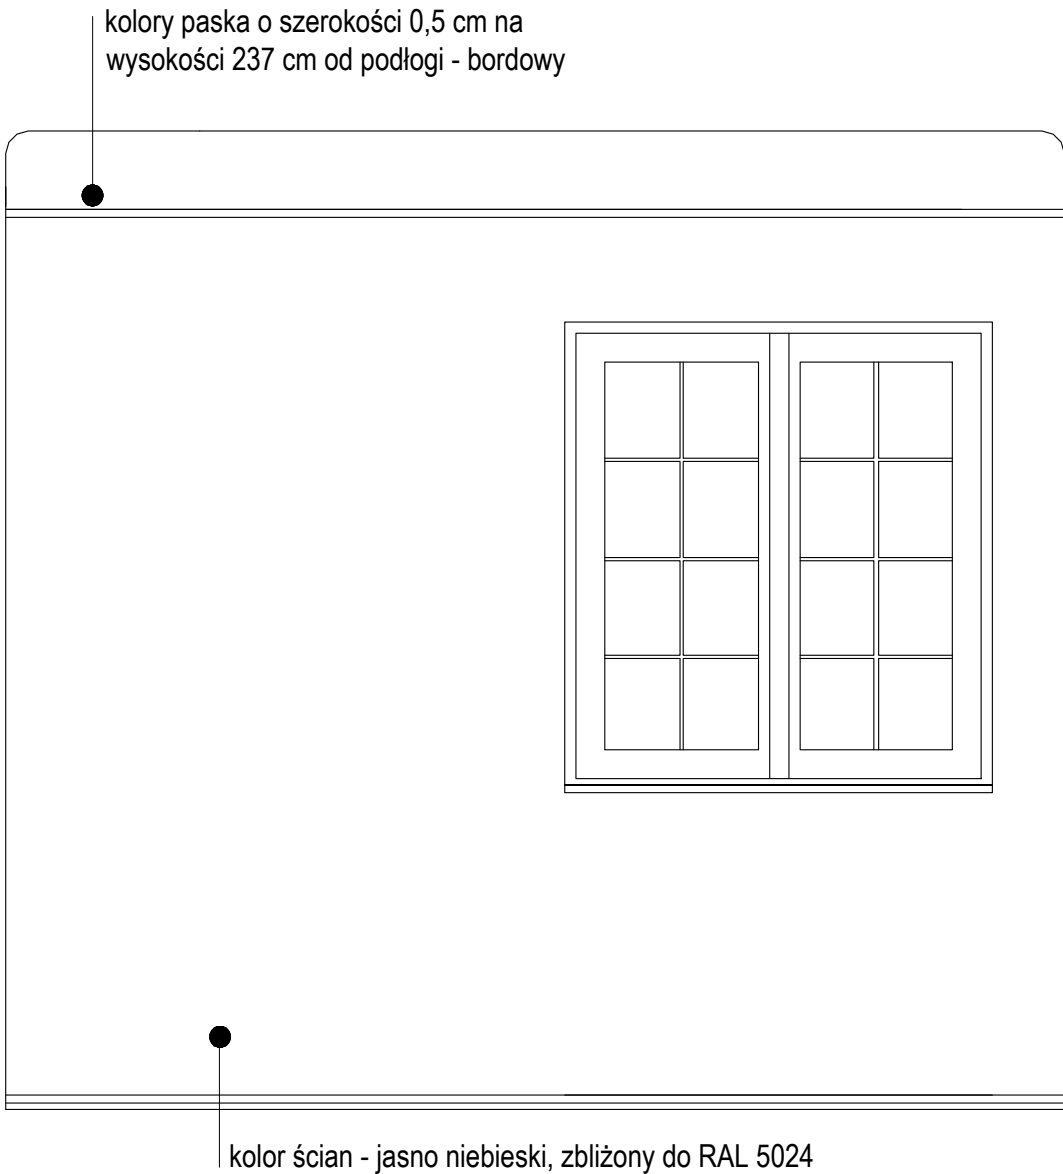

WIDOK W4

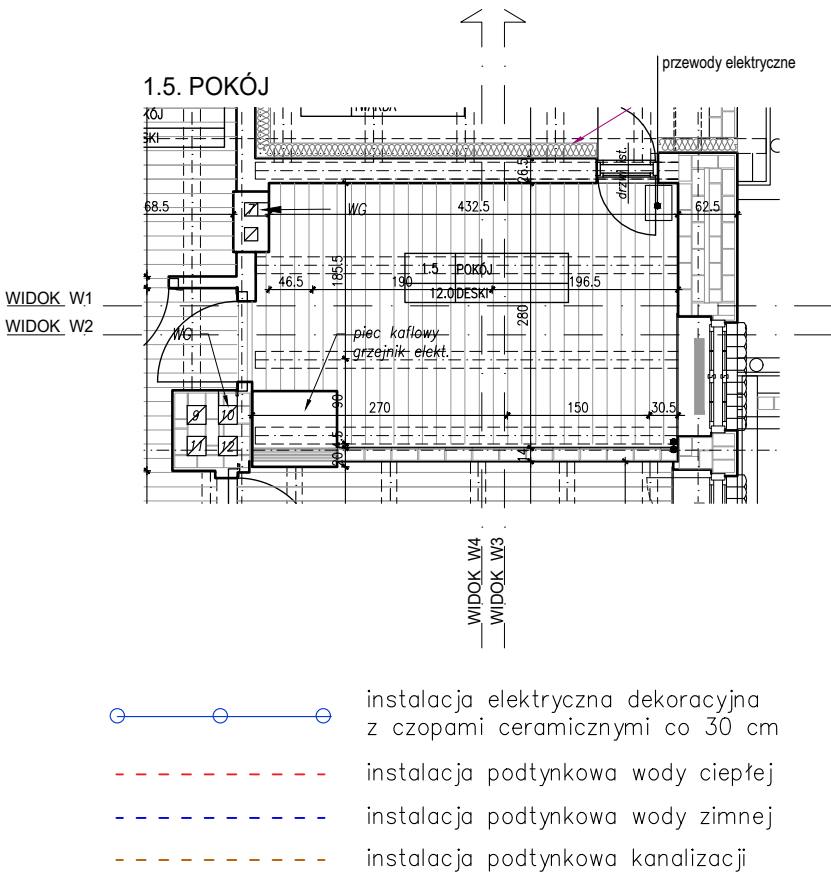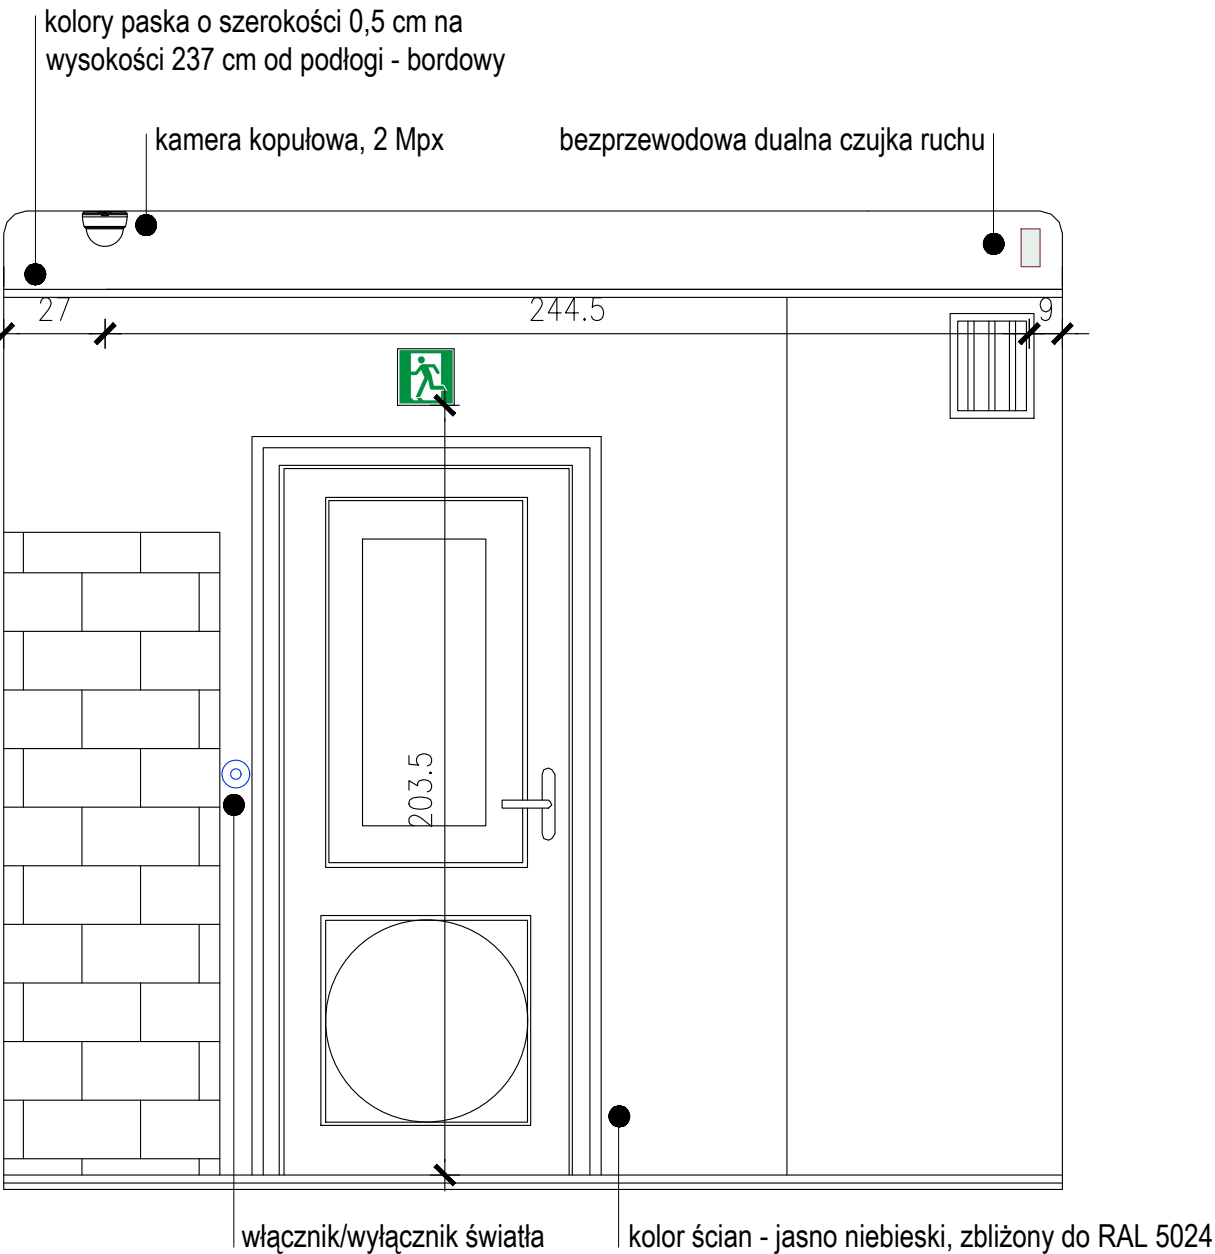

KONTRAPUNKT architektura - konstrukcja - technologia

KONTRAPUNKT V-PROJEKT ZESPÓŁ PROJEKTOWO - INWESTYCYJNY
ul. Zabłocie 39, 30-701 Kraków NIP: 676-172-86-69 REGON: 351257980
tel: +48 12 296 02 71 / + 48 504 260 628 / fax: + 48 122960270


Temat	PRZEBUDOWA BUDYNKU DWORKU MILUSIN W ZAKRESIE PIWNIC, INSTALACJI SANITARNYCH, INSTALACJI ELEKTRYCZNYCH, KANALIZACJI OPADOWEJ, MONTAŻ KOTŁA GAZOWEGO I INSTALCJI C.O., MONTAŻ INSTALACJI WENTYLACJI MECHANICZNEJ, ORAZ REMONT W ZAKRESIE PRAC KONSERWATORSKICH W RAMACH ZADANIA INWESTYCYJNEGO PN. BUDOWA KOMPLEKSU MUZEUM JÓZEFA PIŁSUDSKIEGO W SULEJÓWKU		Nr projektu
	19-05		
Inwestor	Muzeum Józefa Piłsudskiego w Sulejówku 05-070 Sulejów ul. Oleandrów 5	Data	maj 2019
Lokalizacja	ul. Oleandrów 5, 05-070 Sulejów dz. ew. nr 54/1 obręb 31		
Branża	ARCHITEKTURA	rewizja	
Faza	PROJEKT BUDOWLANY	podpis	
Generalny projektant	mgr inż. arch. Aleksander Mirek	151/98	
Współpraca	mgr inż. arch. Monika Stadnik		
	inż. arch. Radosław Pietrzak		
Sprawdzający	mgr inż. arch. Lucyna Serafin-Farań	051/2009	
Treść rysunku	1.5. POKÓJ	Nr rys.	5.05
		Skala:	1:20

UWAGA:
Prawa Autorskie zastrzeżone - Zespół Projektowy Kontrapunkt V- Projekt
Wszystkie wymiary należy sprawdzić na budowie!
W przypadku użycia nazwy produktu bądź producenta dopuszcza się zastosowanie materiału równoważnego pod względem parametrów technicznych i funkcji jakie ma


UWAGI:

- PODANA W PROJEKCIE KOLORYSTYKA OKREŚLONA ZOSTAŁA NA PODSTAWIE "SPRAWOZDANIA Z BADAŃ WYMALOWAŃ WNĘTRZ DWORKU MARSZAŁKA PIŁSUDSKIEGO W SULEJÓWKU", AUTORSTWA URSZULI BRZozOWSKIEJ-DROZDOWICZ I PIOTRA MĄDRACHA, Z 2003R. OSTATECZNY KOLOR NALEŻY DOBRAĆ NA ETAPIE REALIZACJI: WYKONAWCA ROBÓT USTALI WSTĘPNIE Z INWESTOREM ORAZ KONSERWATOREM ZABYTEKÓW KOLOR ŚCIAN W OPARCIU O PRZYJĘTY DO UZGODNIENIA WZORNIK KOLORÓW, A NASTĘPNIE PRZYGOTUJE DO OCENY PRZEZ INWESTORA, KONSERWATORA ZABYTEKÓW I PROJEKTANTA, TRZY PRÓBKI O POW. MIN 1[m²] USTALONYM KOLORZE, O TON JAŚNIEJSZY LUB CIEMNIEJSZY.
- Ostateczna lokalizacja elementów wyposażenia wnętrza zostanie potwierdzona przez inwestora oraz konserwatora zabytków na etapie realizacji inwestycji.
- Dopuszcza się zmiany przebiegu tras instalacji wewnętrznych podtynkowych po uzyskaniu uprzednio zgody projektanta oraz inwestora.
- KOLOR FASET I SUFITU - Ciepła BIEL, ZBLIŻONA DO RAL 9010 KOLOR STOLARKI - Ciepła BIEL, ZBLIŻONA DO RAL 9010
- KOLOR STOLARKI: TRALKI, POCHWYTY, SŁUPKI - Kość Słoniowa, ZBLIŻONA DO RAL 1013
- STOPNIE SCHODÓW - MAHOŃ, ZBLIŻONA DO RAL 3009
- KULA NA OBU SŁUPKACH MALOWANA NA ŻŁOTO, ZBLIŻONE DO RAL 1004 TAK JAK POŻŁOTKI W NAROŻNIKACH WNĘK W SALONIE


WIDOK W1

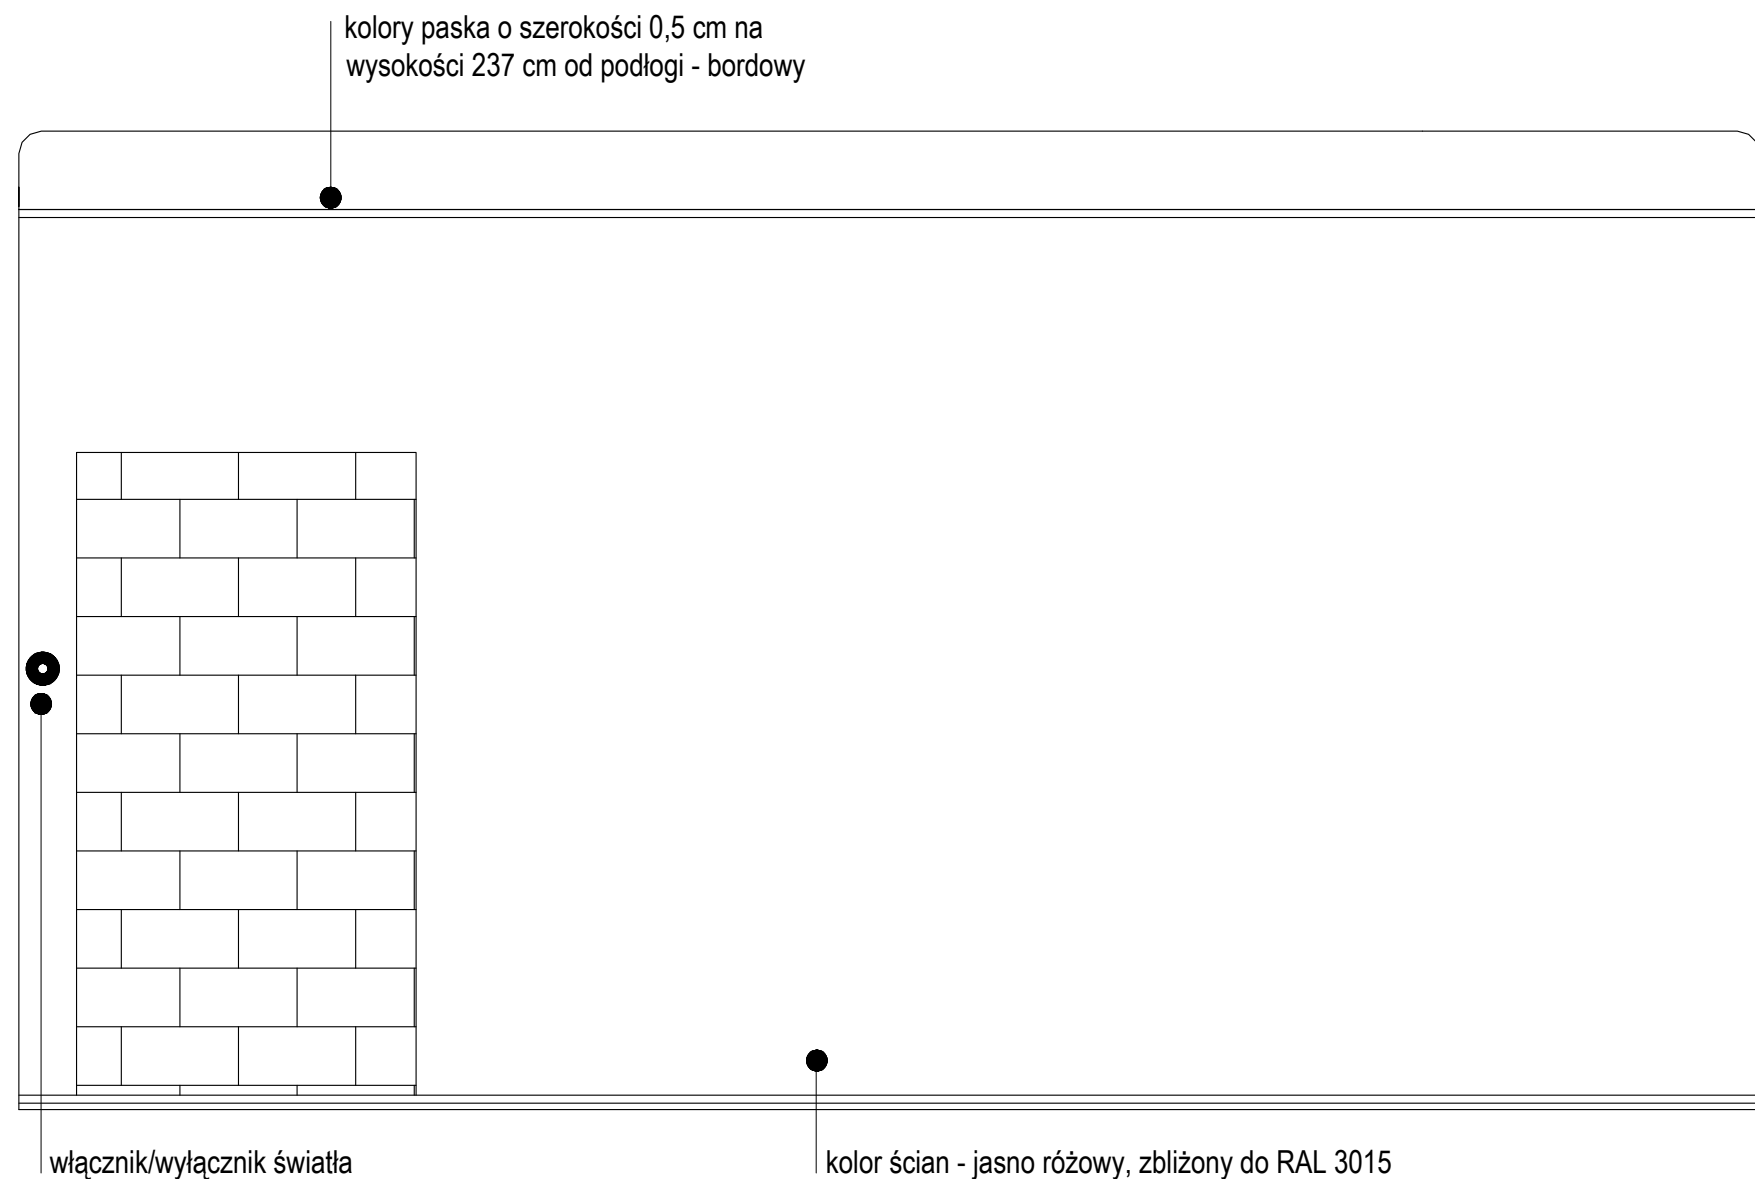



WIDOK W2

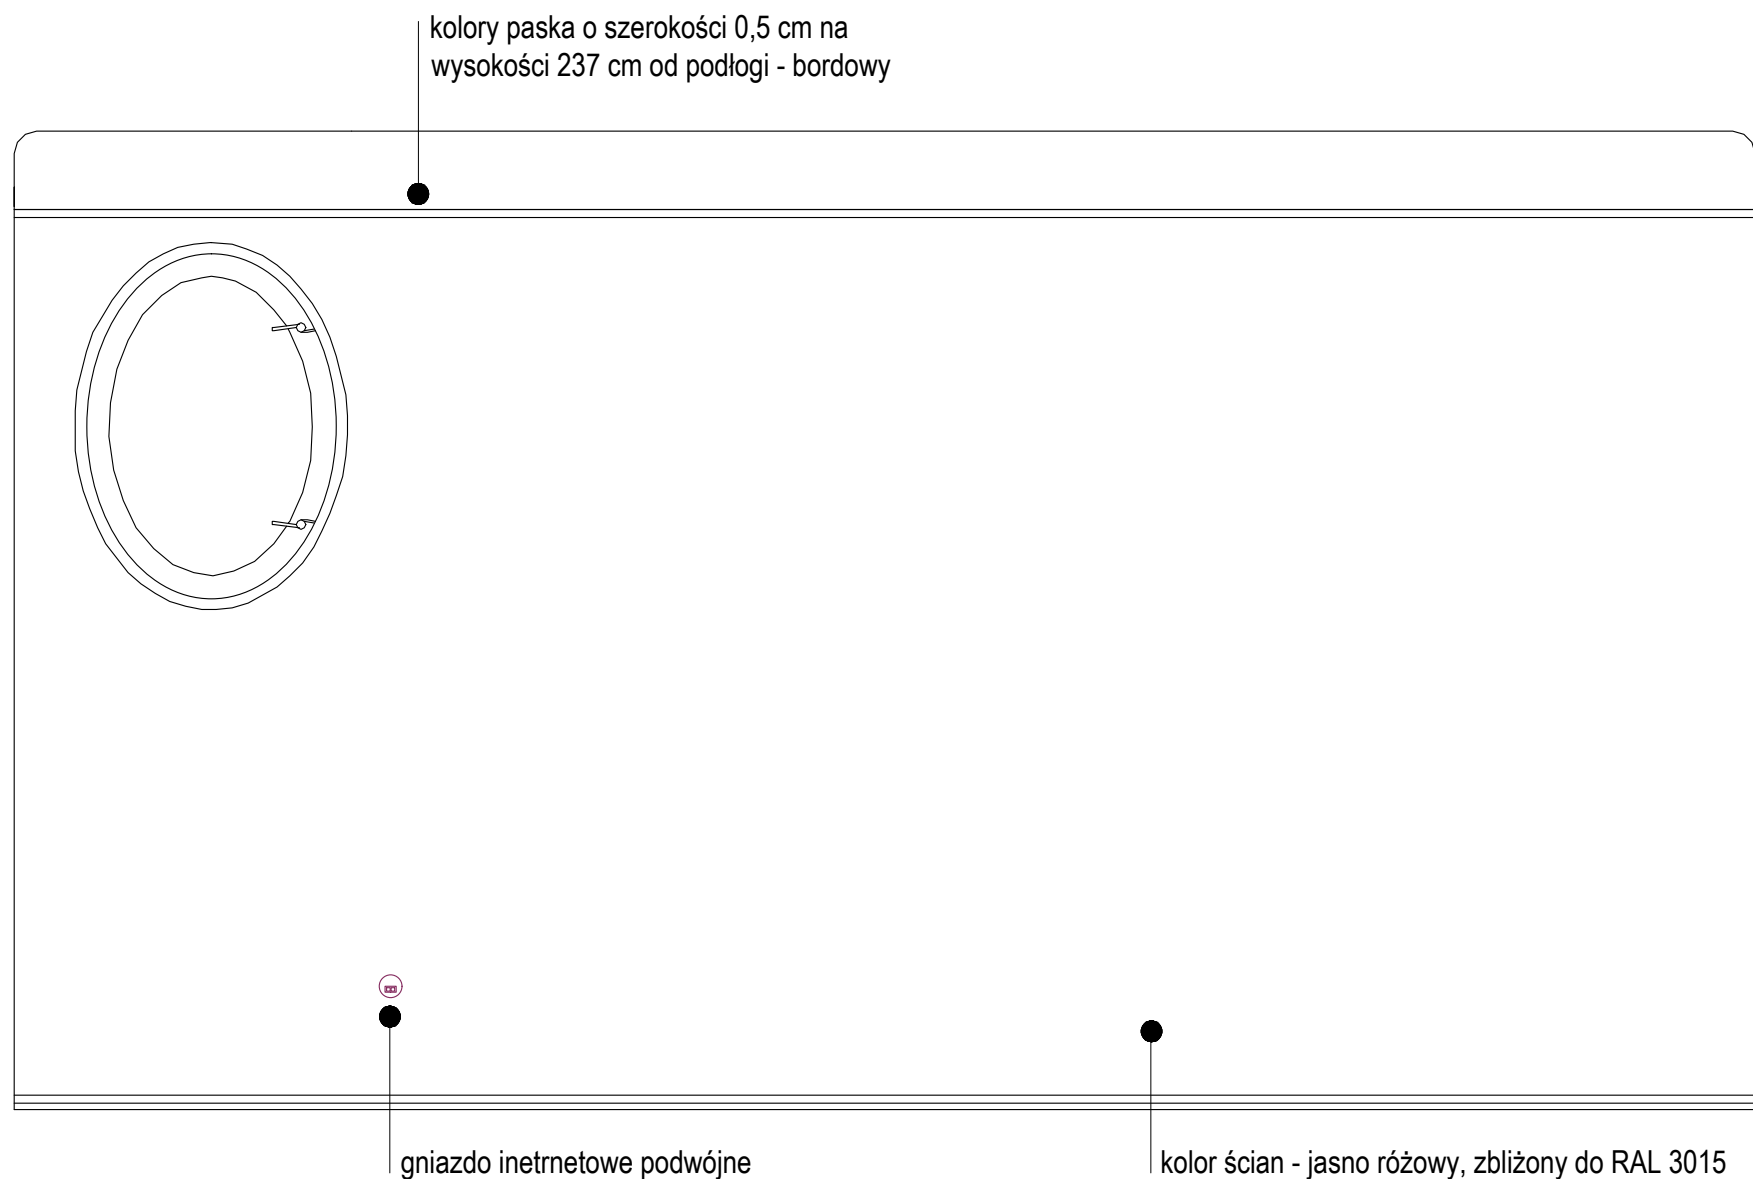



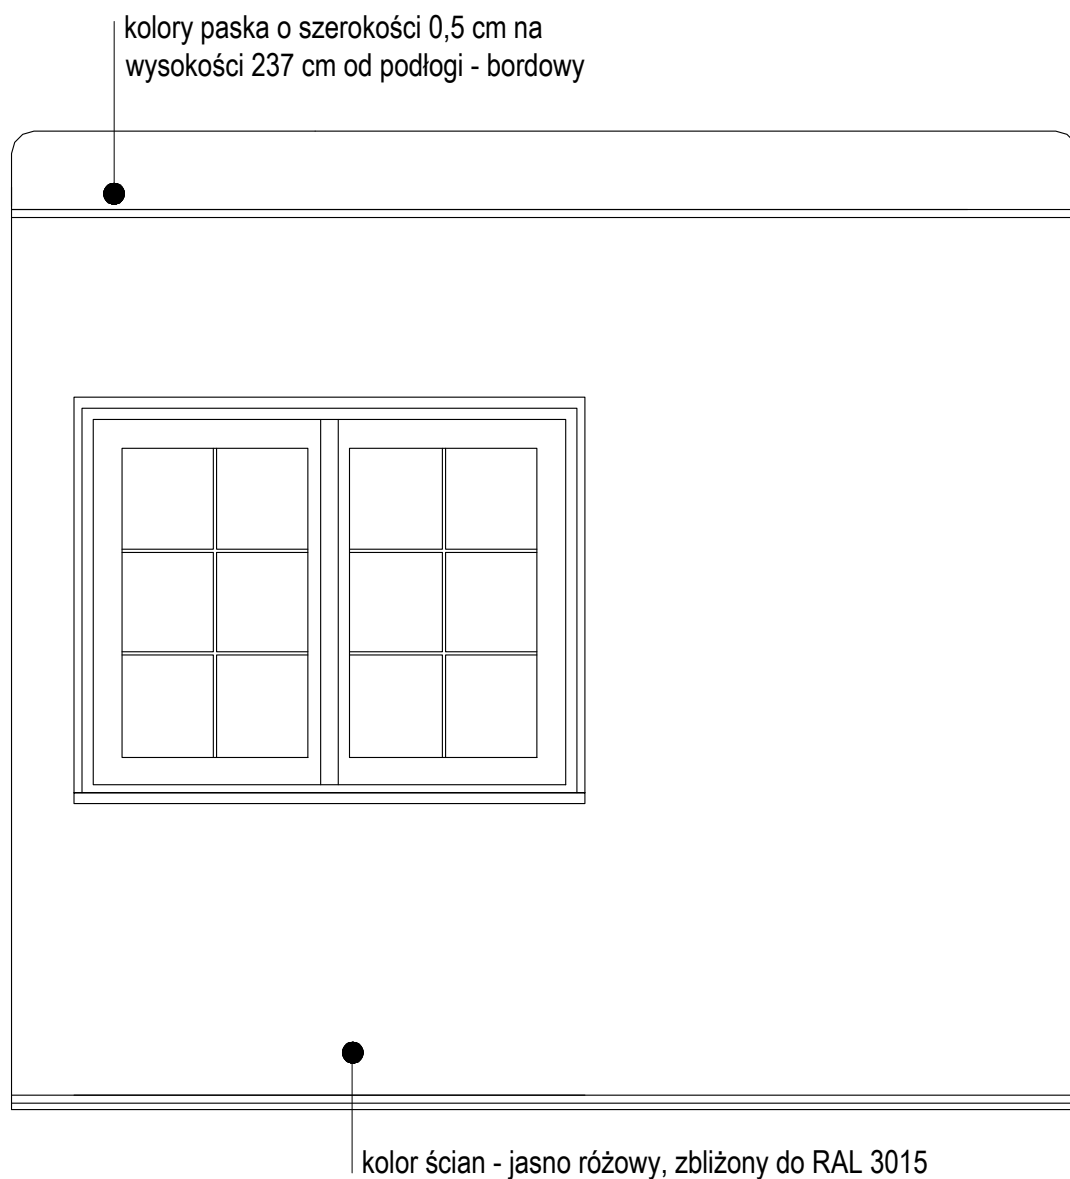


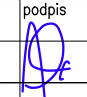

WIDOK W3

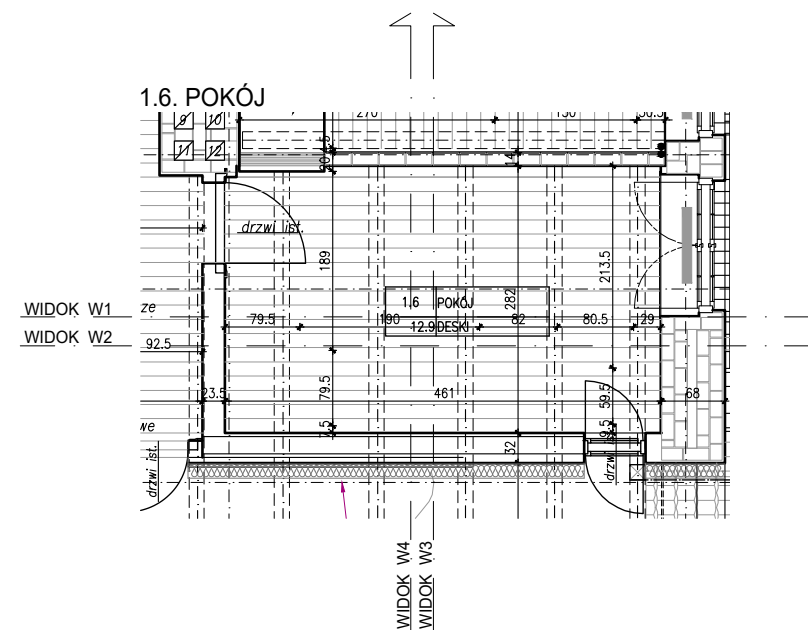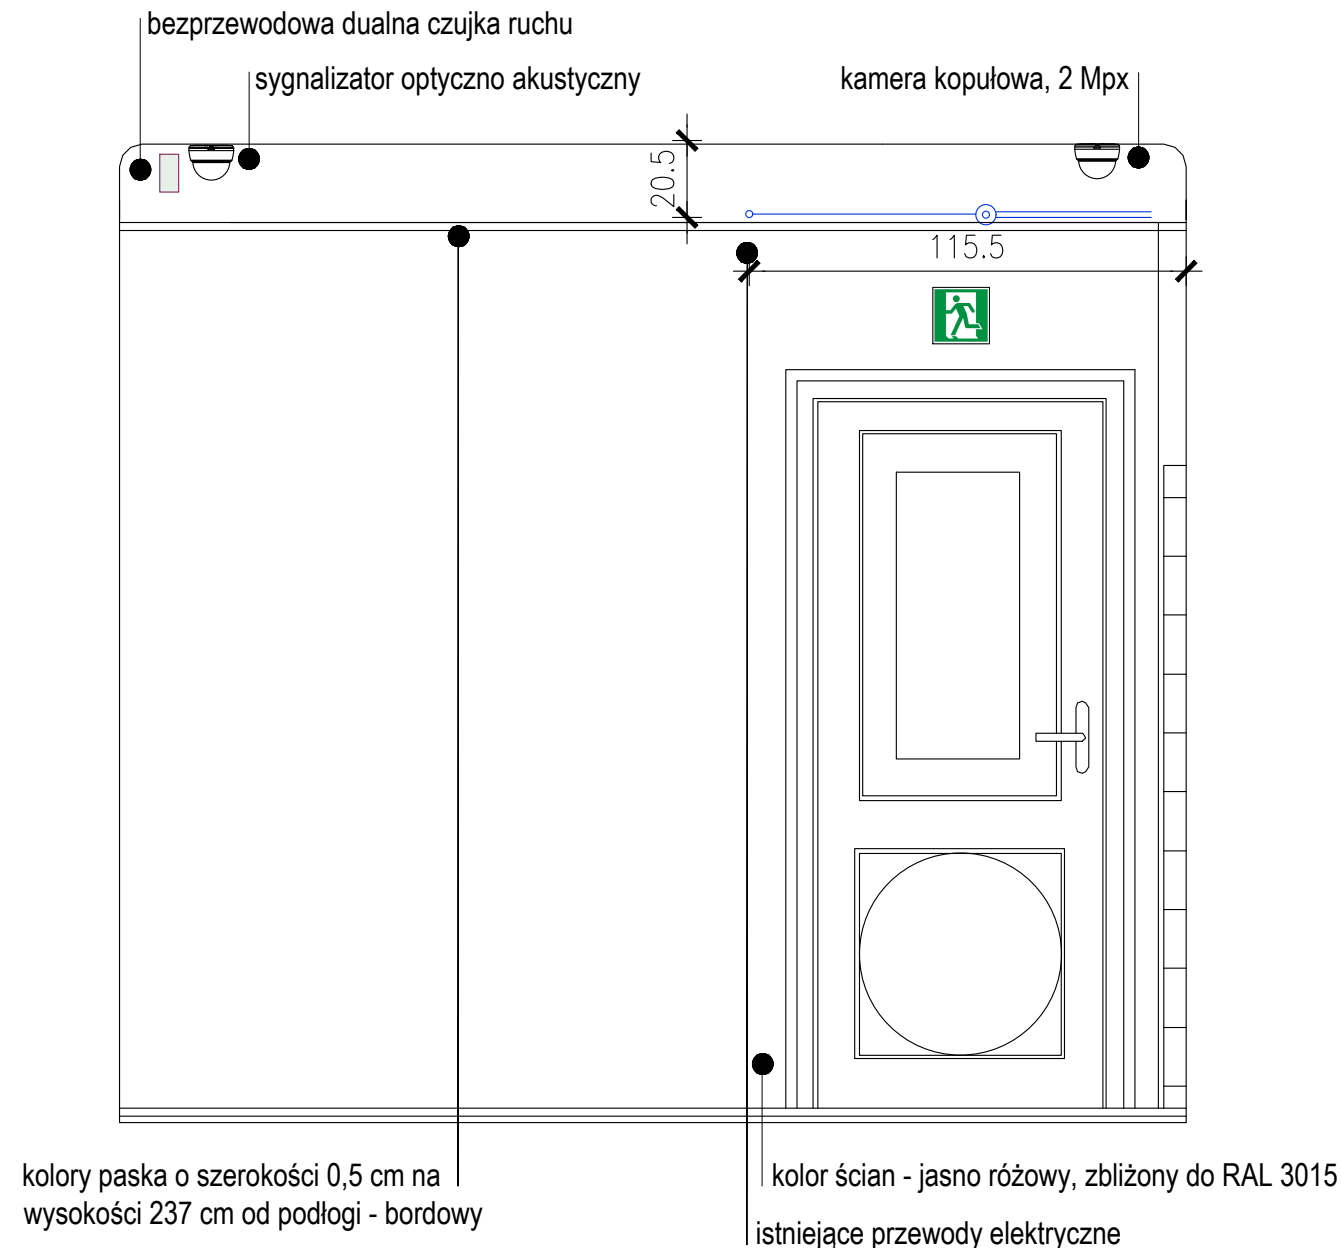

WIDOK W4



-  instalacja elektryczna dekoracyjna z czopami ceramicznymi co 30 cm
-  instalacja podtynkowa wody ciepłej
-  instalacja podtynkowa wody zimnej
-  instalacja podtynkowa kanalizacji


 KONTRAPUNKT architektura - konstrukcja - technologia			
KONTRAPUNKT WY-PROJEKT ZESPÓŁ PROJEKTOWO-INWESTYCYJNY ul. Złobowka 39, 30-301 Kraków NIP: 676-172-86-69 REGON: 35257980 tel: +48 12 296 02 71 / + 48 504 260 628 / fax: +48 122960270			
Temat	PRZEBUDOWA BUDYNKU DWORKU MILUSIN W ZAKRESIE PIWNIC, INSTALACJI SANITARNYCH, INSTALACJI ELEKTRYCZNYCH, KANALIZACJI OPADAWCZEJ, INSTALACJI GAZOWEGO I INSTALACJI C.O., MONTAŻ INSTALACJI WENTYLACJI MECHANICZNEJ, ORAZ REMONT W ZAKRESIE PRAC KONSERWATORSKICH W RAMACH ZADANIA INWESTYCYJNEGO PN. BUDOWA KOMPLEKSU MUZEUM JÓZEFA PIŁSUDSKIEGO W SULEJÓWKU		Nr projektu 19-05
Inwestor	Muzeum Józefa Piłsudskiego w Sulejówku 05-070 Sulejów ul. Oleandrow 5		Data maj 2019
Lokalizacja	ul. Oleandrow 5, 05-070 Sulejów dz. ew. nr 54/1 obręb 31		
Branża	ARCHITEKTURA		rewizja
Faza	PROJEKT BUDOWLANY		podpis 
Generalny projektant	mgr inż. arch. Aleksandra Mirek		151/98
Współpraca	mgr inż. arch. Monika Stadnik inż. arch. Radosław Pietrzak		
Sprawdzący	mgr inż. arch. Lucyna Serafin-Farah		051/2009
Treść rysunku	1.6. POKÓJ		Nr rys. 5.06 Skala: 1:20

UWAGA:
Prawa Autorskie zastrzeżone- Zespół Projektowy Kontrapunkt V- Projekt
Wszystkie wymiary należy sprawdzić na budowie!
W przypadku użycia nazwy produktu bądź producenta dopuszcza się zastosowanie
materiału równoważnego pod względem parametrów technicznych i funkcji jakiej ma

UWAGI:


1. PODANA W PROJEKcie KOLORYSTYKA OKREŚLONA ZOSTAŁA NA PODSTAWIE "SPRAWOZDANIA Z BADAŃ WYMALOWAŃ WNEŹR DWORKU MARSZAŁKA PIŁSUDSKIEGO W SULEJÓWKU", AUTORSTWA URZĘDU BRZOZOWSKIEJ-DROZDOWICZ I PIOTRA MAĐRACHA, Z 2003R. OSTATECZNY KOLOR NAŁEŻY DOBRĄ NA ETAPIE REALIZACJI: WYKONAWCA ROBÓT USTALI WSTĘPNE Z INWESTOREM ORAZ KONSERWATOREM ZABYTKÓW KOLOR ŚCIAN W OPARCIU O PRZYJĘTY DO UZGODNIĘĆ WZORNIK KOLORÓW, A NASTĘPNIE PRZYGOTUJE DO OCENY PRZEZ INWESTORA, KONSERWATORA ZABYTKÓW I PROJEKTANTA, TRZY PRÓBKİ O POW. MIN 1[m²] USTALONYM KOLORZE, O TON JAŚNIEJSZY LUB CIEMNIEJSZY.
 2. OSTATECZNA LOKALIZACJA ELEMENTÓW WYPOSAŻENIA WNEŹR ZOSTANIE POTWIERDZONA PRZEZ INWESTORA ORAZ KONSERWATORA ZABYTKÓW NA ETAPIE REALIZACJI INWESTYCJI.
 3. DOPUSZCZA SIĘ ZMIANY PRZEBIEGU TRAS INSTALACJI WEWNĘTRZNYCH PODTYNKOWYCH PO UZYSKANIU UPRZEDNIO ZGODY PROJEKTANTA ORAZ INWESTORA.
 4. KOLOR FASET I SUFITU – CIEPŁA BIEL, ZBLIŻONA DO RAL 9010KOLOR STOLARKI – CIEPŁA BIEL, ZBLIŻONA DO RAL 9010
 5. KOLOR STOLARKI:TRALKI, POCHWYTY, SŁUPKI – KOŚĆ SŁONIOW, ZBLIŻONA DO RAL 1013
- STOPNIE SCHODÓW – MAŁON, ZBLIŻONA DO RAL 3009
- KULA NA OBU SŁUPKACH MALOWANA NA ŻŁOTO, ZBLIŻONA DO RAL 1004 TAK JAK POŻŁOTKI W NAROŻNIKACH WNEK W SALONIE

WIDOK W1


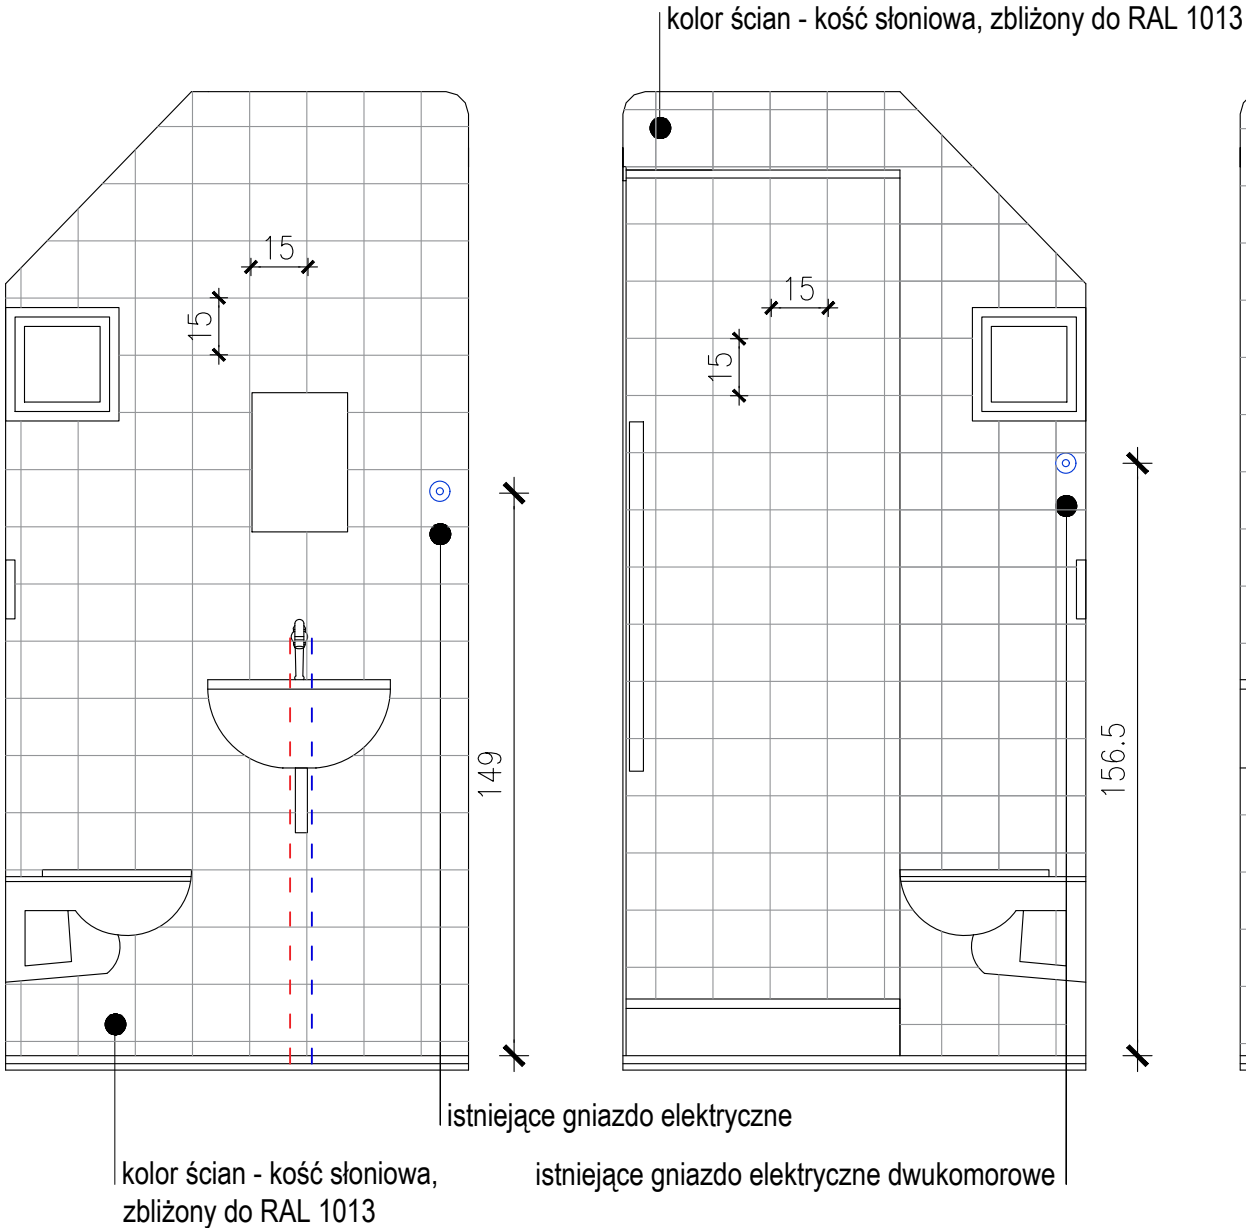


WIDOK W2

WIDOK W3

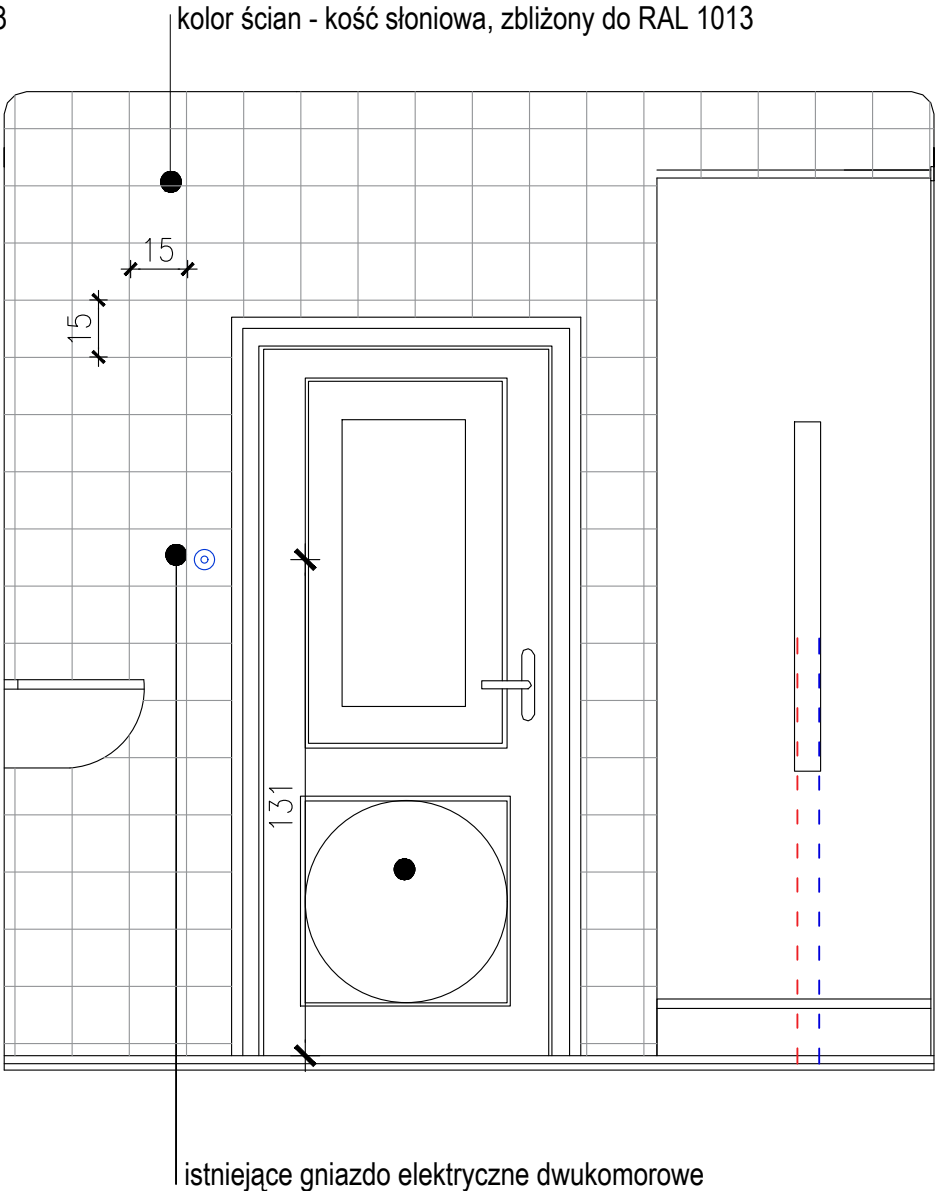

WIDOK W4

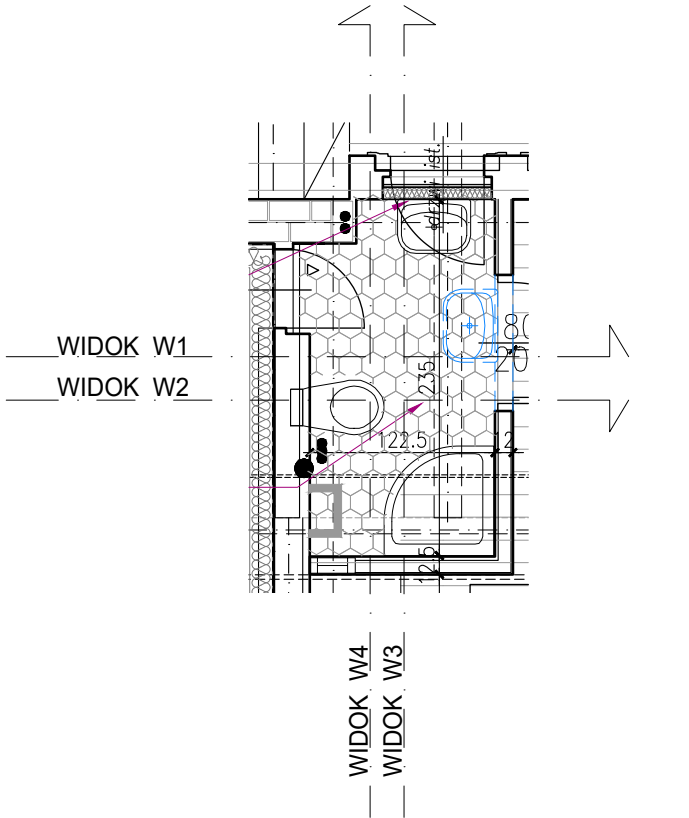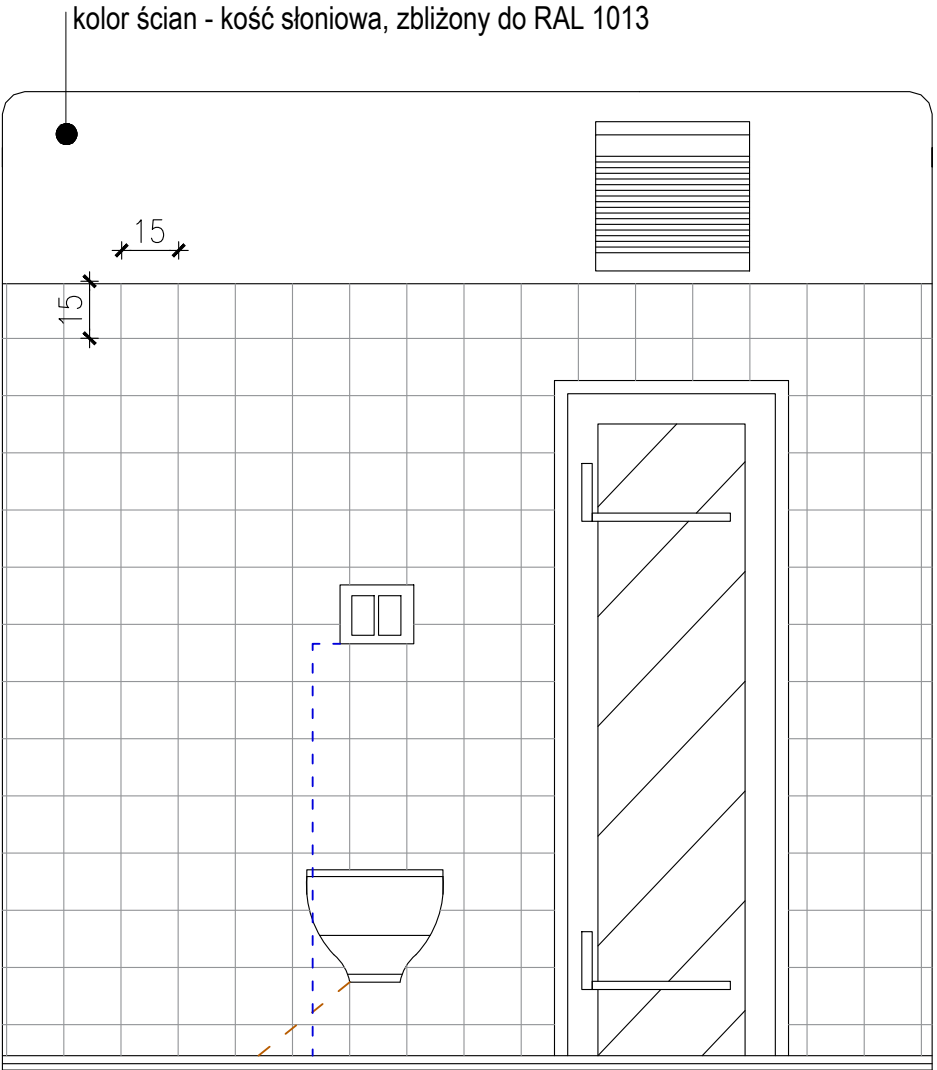

- instalacja elektryczna dekoracyjna z czopami ceramicznymi co 30 cm
- instalacja podtynkowa wody ciepłej
- instalacja podtynkowa wody zimnej
- instalacja podtynkowa kanalizacji


KONTRAPUNKT architektura - konstrukcja - technologia			
 KONTRAPUNKT V-PROJEKT ZESPÓŁ PROJEKTOWO – INWESTYCYJNY ul. Zabłocie 39, 30–701 Kraków NIP: 676–172–86–69 REGON: 351257980 tel: +48 12 296 02 71 / + 48 504 260 628 / fax: + 48 122960270			
Temat	PRZEBUDOWA BUDYNKU DWORKU MILUSIN W ZAKRESIE PIWNIC, INSTALACJI SANITARNYCH, INSTALACJI ELEKTRYCZNYCH, KANALIZACJI OPADOWEJ, MONTAŻ KOTŁA GAZOWEGO I INSTALCJI C.O., MONTAŻ INSTALACJI WENTYLACJI MECHANICZNEJ, ORAZ REMONT W ZAKRESIE PRAC KONSERWATORSKICH W RAMACH ZADANIA INWESTYCYJNEGO PN. BUDOWA KOMPLEKSU MUZEUM JÓZEFA PIŁSUDSKIEGO W SULEJÓWKU		Nr projektu 19-05
Inwestor	Muzeum Józefa Piłsudskiego w Sulejówku 05–070 Sulejówek ul. Oleandrów 5		Data maj 2019
Lokalizacja	ul. Oleandrów 5, 05–070 Sulejówek dz. ew. nr 54/1 obręb 31		
Branża	ARCHITEKTURA		rewizja
Faza	PROJEKT BUDOWLANY		podpis
Generalny projektant	mgr inż. arch. Aleksander Mirek	151/98	
Współpraca	mgr inż. arch. Monika Stadnik		
	inż. arch. Radosław Pietrzak		
Sprawdzający	mgr inż. arch. Lucyna Serafin-Farah	051/2009	
Treść rysunku	1.7. POKÓJ		Nr rys. 5.07
			Skala: 1:20

UWAGI:


- PODANA W PROJEKCIE KOLORYSTYKA OKREŚLONA ZOSTAŁA NA PODSTAWIE "SPRAWOZDANIA Z BADAŃ WYMALOWAŃ WNĘTRZ DWORKU MARSZAŁKA PIŁSUDSKIEGO W SULEJÓWKU", AUTORSTWA URSZULI BRZOWSKIEJ-DROZDOWICZ I PIOTRA MĄDRACHA, Z 2003R. OSTATECZNY KOLOR NALEŻY DOBRAĆ NA ETAPIE REALIZACJI: WYKONAWCA ROBÓT USTALI WSTĘPNIE Z INWESTOREM ORAZ KONSERWATOREM ZABYTEKÓW KOLOR ŚCIAN W OPARCIU O PRZYJĘTY DO UZGODNIENI WZORNIK KOLORÓW, A NASTĘPNIE PRZYGOTUJE DO OCENY PRZEZ INWESTORA, KONSERWATORA ZABYTEKÓW I PROJEKTANTA , TRZY PRÓBK I POW. MIN 1[m²] USTALONYM KOLORZE, O TON JAŚNIEJSZY LUB CIEMNIEJSZY.
 - OSTATECZNA LOKALIZACJA ELEMENTÓW WYPOSAŻENIA WNĘTRZ ZOSTANIE POTWIERDZONA PRZEZ INWESTORA ORAZ KONSERWTORA ZABYTEKÓW NA ETAPIE REALIZACJI INWESTYCJI.
 - DOPUSZCZA SIĘ ZMIANY PRZEBIEGU TRAS INSTALACJI WEWNĘTRZNYCH PODTYNKOWYCH PO UZYSKANIU UPRZEDNIO ZGODY PROJEKTANTA ORAZ INWESTORA.
 - KOLOR FASET I SUFITU – CIEPŁA BIEL, ZBLIŻONA DO RAL 9010KOLOR STOLARKI – CIEPŁA BIEL, ZBLIŻONA DO RAL 9010
 - KOLOR STOLARKI:TRALKI, POCHWYTY, SŁUPKI – KOŚĆ SŁONIOW, ZBLIŻONA DO RAL 1013
- STOPNIE SCHODÓW – MAHOŃ, ZBLIŻONA DO RAL 3009
- KULA NA OBU SŁUPKACH MALOWANA NA ŻŁOTO, ZBLIŻONE DO RAL 1004 TAK JAK POZŁOTKI W NAROŻNIKACH WNĘK W SALONIE

UWAGA:
Prawa Autorskie zastrzeżone– Zespół Projektowy Kontrapunkt V– Projekt
Wszystkie wymiary należy sprawdzić na budowie!
W przypadku użycia nazwy produktu bądź producenta dopuszcza się zastosowanie materiału równoważnego pod względem parametrów technicznych i funkcji jakie ma


WIDOK W1

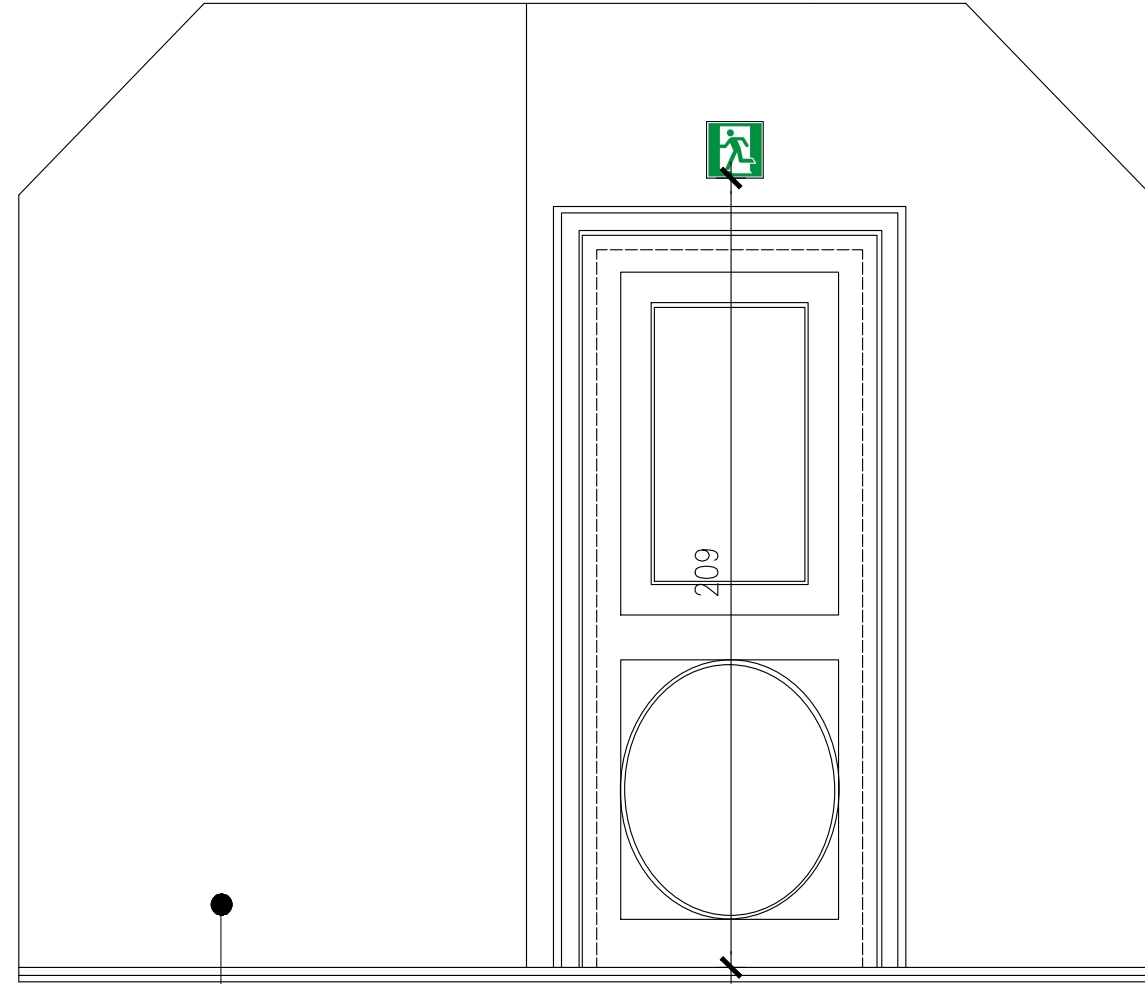



WIDOK W2

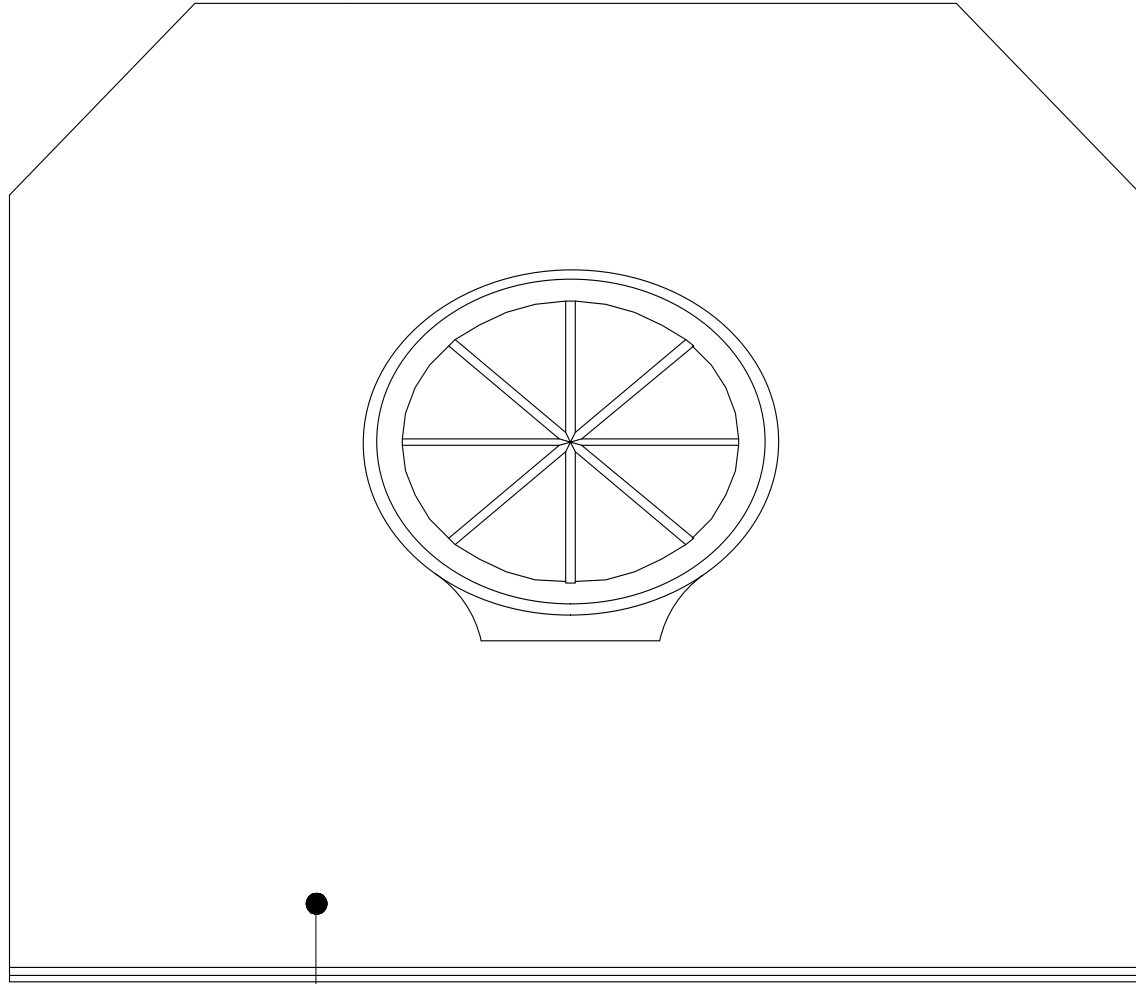

WIDOK W3

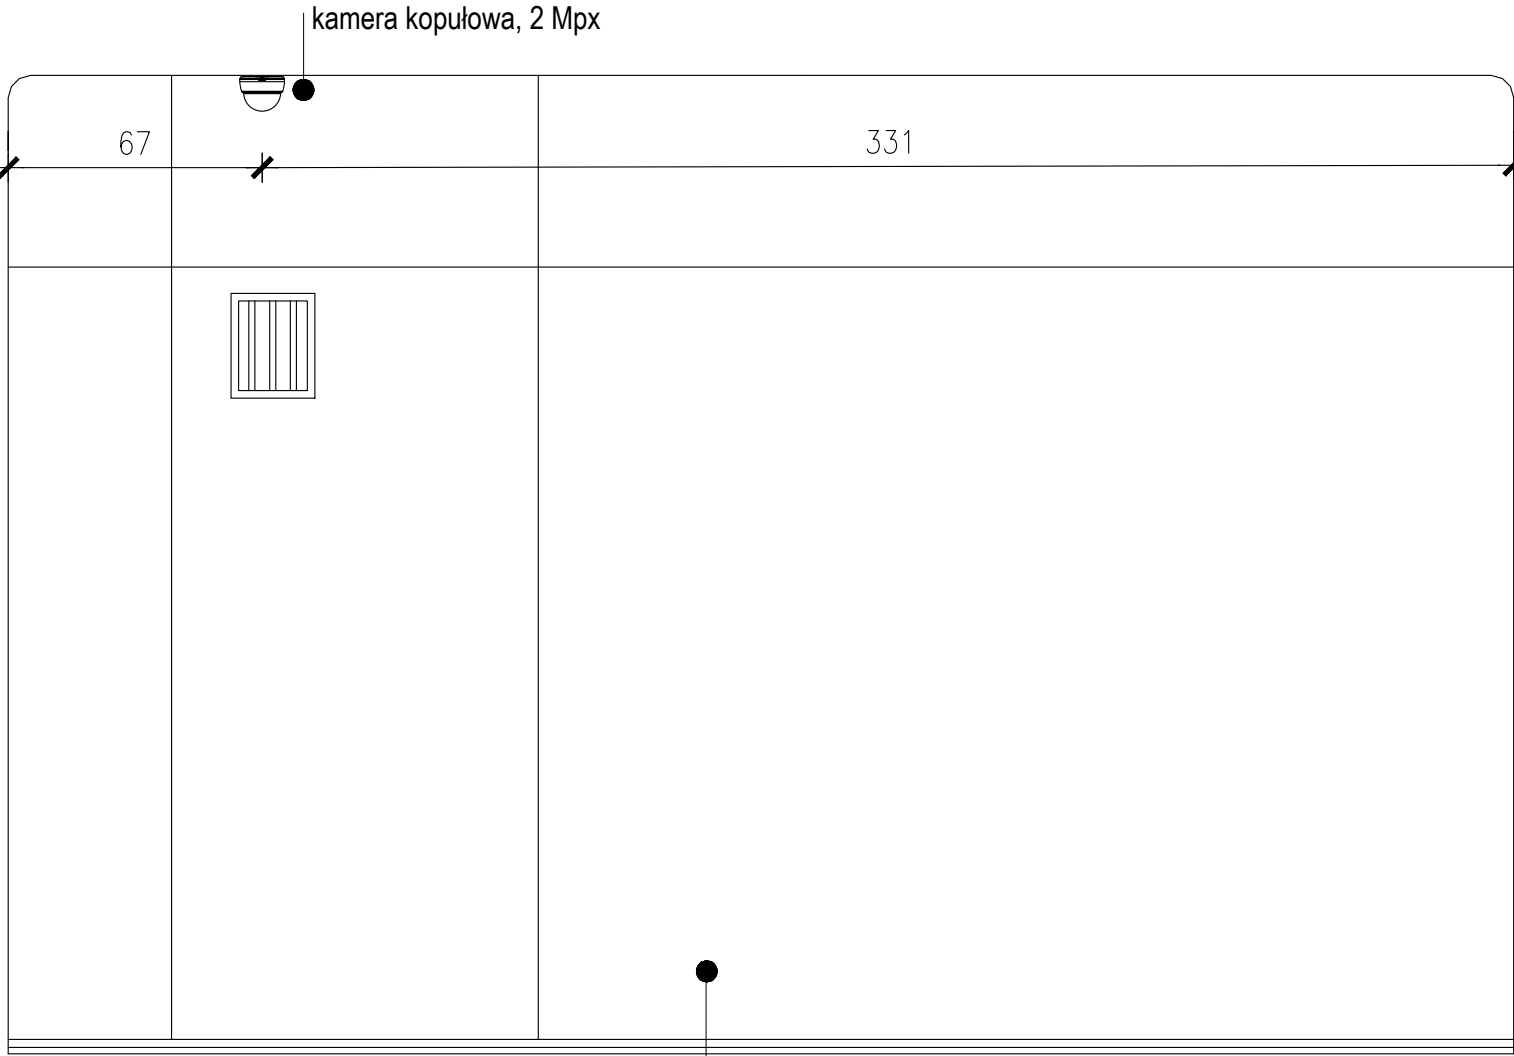

WIDOK W4

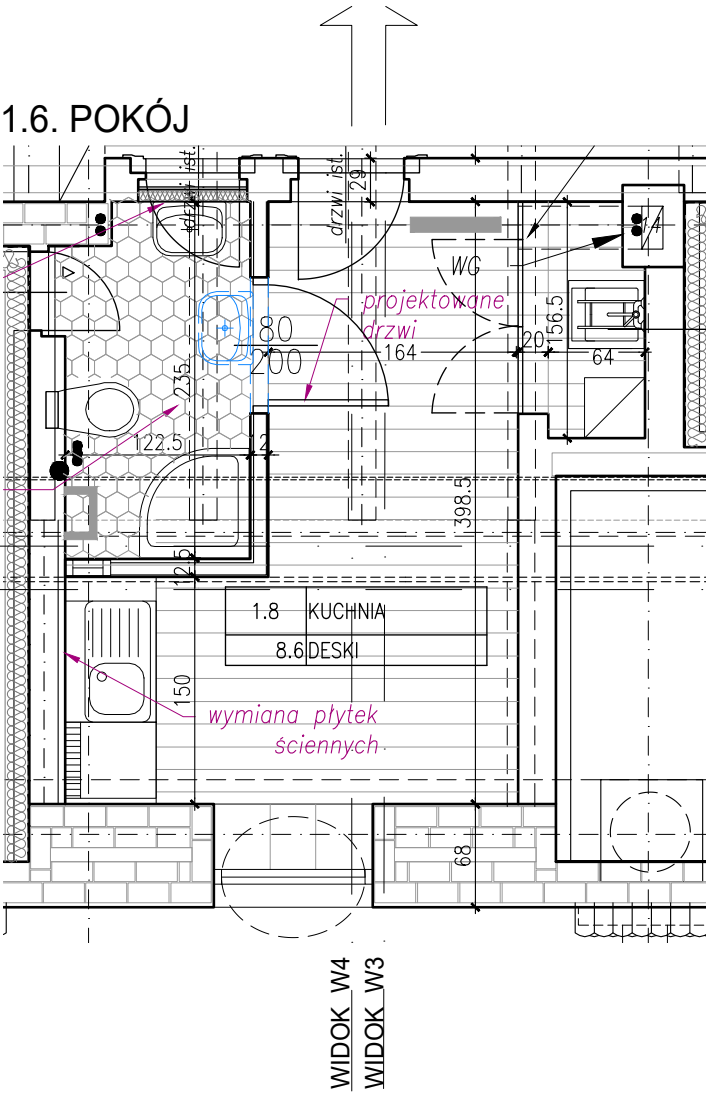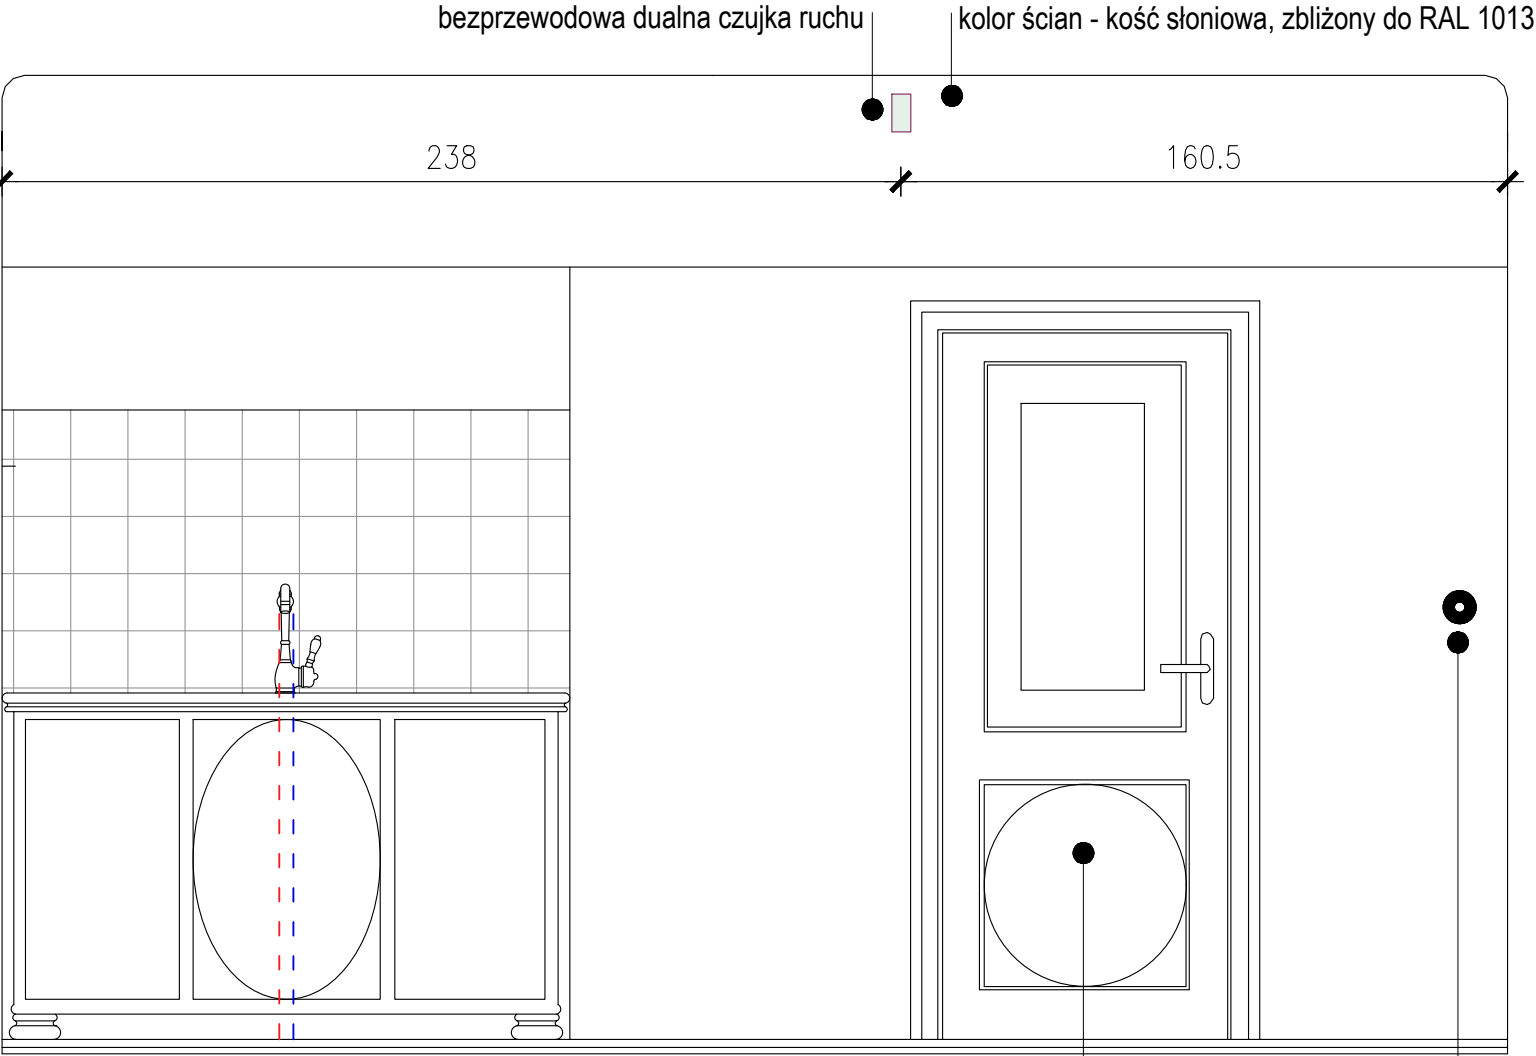

KONTRAPUNKT architektura - konstrukcja - technologia

KONTRAPUNKT V-PROJEKT ZESPÓŁ PROJEKTOWO - INWESTYCYJNY
ul. Zabłocie 39, 30-701 Kraków NIP: 678-172-86-69 REGON: 351257980
tel: +48 12 296 02 71 / + 48 504 260 628 / fax: + 48 122960270

Temat	PRZEBUDOWA BUDYNKU DWORKU MILUSIN W ZAKRESIE PIWNIC, INSTALACJI SANITARNYCH, INSTALACJI ELEKTRYCZNYCH, KANALIZACJI OPADOWEJ, MONTAŻ KOTŁA GAZOWEGO I INSTALACJI C.O., MONTAŻ INSTALACJI WENTYLACJI MECHANICZNEJ, ORAZ REMONT W ZAKRESIE PRAC KONSERWATORSKICH W RAMACH ZADANIA INWESTYCYJNEGO PN. BUDOWA KOMPLEKSU MUZEUM JÓZEFA PIŁSUDSKIEGO W SULEJÓWKU	Nr projektu	19-05
inwestor	Muzeum Józefa Piłsudskiego w Sulejówku 05-070 Sulejów ul. Oleandrów 5	Data	maj 2019
Lokalizacja	ul. Oleandrów 5, 05-070 Sulejów dz. ew. nr 54/1 obręb 31		
Branża	ARCHITEKTURA	rewizja	
Faza	PROJEKT BUDOWLANY	podpis	
Generalny projektant	mgr inż. arch. Aleksander Mirek	151/98	
Współpraca	mgr inż. arch. Monika Stadnik		
	inż. arch. Radosław Pietrzak		
Sprawdzający	mgr inż. arch. Lucyna Serafin-Farah	051/2009	
Treść rysunku	1.8. POKÓJ	Nr rysunku	5.08
		Skala:	1:20

UWAGA:
Prawa Autorskie zastrzeżone - Zespół Projektowy Kontrapunkt V- Projekt
Wszystkie wymiary należy sprawdzić na budowie!
W przypadku użycia nazwy produktu bądź producenta dopuszcza się zastosowanie materiału równoważnego pod względem parametrów technicznych i funkcji jakiej ma

- instalacja elektryczna dekoracyjna z czopami ceramicznymi co 30 cm
- instalacja podtynkowa wody ciepłej
- instalacja podtynkowa wody zimnej
- instalacja podtynkowa kanalizacji

UWAGI:

- PODANA W PROJEKCIE KOLORYSTYKA OKREŚLONA ZOSTAŁA NA PODSTAWIE "SPRAWOZDANIA Z BADAŃ WYMALOWAŃ WNĘTRZ DWORKU MARSZAŁKA PIŁSUDSKIEGO W SULEJÓWKU", AUTORSTWA URSZULI BRZOWSKIEJ-DROZDOWICZ I PIOTRA MAŁACHA, Z 2003R. OSTATECZNY KOLOR NALEŻY DOBRAĆ NA ETAPIE REALIZACJI: WYKONAWCA ROBÓT USTALI WSTĘPNIE Z INWESTOREM ORAZ KONSERWATOREM ZABYTKÓW KOLOR ŚCIAN W OPARCIU O PRZYJĘTY DO UZGODNIEN WZORNIK KOLORÓW, A NASTĘPNIE PRZYGOTUJE DO OCENY PRZEZ INWESTORA, KONSERWATORA ZABYTKÓW I PROJEKTANTA , TRZY PRÓBKİ O POW. MIN 1[m²] USTALONYM KOLORZE, O TON JAŚNIEJSZY LUB CIEMNIEJSZY.
- OSTATECZNA LOKALIZACJA ELEMENTÓW WYPOSAŻENIA WNĘTRZ ZOSTANIE POTWIERDZONA PRZEZ INWESTORA ORAZ KONSERWATORA ZABYTKÓW NA ETAPIE REALIZACJI INWESTYCYJ.
- DOPUSZCZA SIĘ ZMIANY PRZEBIEGU TRAS INSTALACJI WEWNĘTRZNYCH PODTYNKOWYCH PO UZYSKANIU UPRIEDNIO ZGODY PROJEKTANTA ORAZ INWESTORA.
- KOLOR FASET I SUFITU - CIEPŁA BIEL, ZBLIŻONA DO RAL 9010KOLOR STOLARKI - CIEPŁA BIEL, ZBLIŻONA DO RAL 9010
- KOLOR STOLARKI: TRALKI, POCHWYTY, SKŁUPKI - KOŚĆ SŁONIOWA, ZBLIŻONA DO RAL 1013 STOPNIE SCHODÓW - MAHOŃ, ZBLIŻONA DO RAL 3009 KULA NA OBU SKŁUPKACH MALOWANA NA ŻŁOTO, ZBLIŻONE DO RAL 1004 TAK JAK POŻŁOTKI W NAROŻNIKACH WNĘK W SALONIE