

Powiatowa sieć zgodna z niniejszą kopii z treści materiału
 geodezyjnego zasobu geodezyjnego i kartograficznego
 Organ prowadzący powiatową
 sieć geodezyjną i kartograficzną
STAROSTA KIELECKI
 Nazwa mapy (złoty pasek)
 Opis techniczny
 Data wykonania kopii
 17.08.2018
 Inny, zastępujący podpis osoby
 reprezentującej organ
 Lp. STOKOŚĆ
 mgr inż. Marcin Kucha
 Kierownik Powiatowego Ośrodka
 Dokumentacji Geodezyjnej i Kartograficznej

woj. świętokrzyskie
 powiat: kielecki
 gmina: 260409_2, Masłów
 obręb: 260409_2.0005, Domaszowice
 działka: 85/2
 obręb: 260409_2.0011 Wola Kopcowa
 działka: 179, 544, 272
 sekcja: 7.143.18.07.4.1 C1-8, D1-8, E1-7
 7.143.18.07.4.2 B1-7, C1-8, D1-8, E6-8
 7.143.18.08.3.1 D1-3, E1-5
 7.143.18.08.3.3 A1-7, B2-8, C5-8, D7-8
 7.143.18.08.3.4 B1, C1-2, D1-2, E1-2

MAPA SYTUACYJNO-WYSOKOŚCIOWA
 DO CELÓW PROJEKTOWYCH

SKALA 1:500

ARKUSZ 1 z 2
 Niniejszą mapę wykonano na podstawie numerycznej mapy zasadniczej
 w układzie "2000" pozyskanej z P.O.D.G. i K. w Kielcach, wektoryzacji
 rastrowej mapy zasadniczej oraz pomiaru w terenie z dnia 10.04.2018 r.,
 Mapa aktualna w granicach lokalizacji oznaczonej linią koloru czerwonego.
 Na aktualizowanym terenie obowiązujące uzgodnienia z narad koordynacyjnych
 naniesiono kolorem zielonym.
 Granice nieruchomości przyjęto z ewidencji gruntów i budynków.
 Mapa wykonana bez ustalenia obciążen służebnościami gruntowymi.

Nie wyklucza się istnienia w terenie innych nie wykonanych na niniejszej mapie urządzeń podziemnych, które
 nie były zgłoszone do inwentaryzacji lub o których brak jest informacji w P.O.D.G.

Układ odniesienia: "2000" pas 7
 wys. PL-KRON86-NH


Wykonawca: GEOPUNKT Usługi Geodezyjne Damian Dzwonek
 Kier. robót: mgr inż. Damian Dzwonek nr upr. zaw. 21466
 data: 25.07.2018

GN-III.6640.1492.2018

GEOPUNKT
 Usługi Geodezyjne
 Damian Dzwonek
 25-714 Kielce, ul. Podkaszewska 103B/15
 tel. 603 955 755 NIP 659-184-58-50

GEODETA UPRAWNIONY
 Damian Dzwonek
 mgr inż. Damian Dzwonek
 Upr. GUGiK Nr 21466

PROJEKT ZAGOSPODAROWANIA TERENU
 BUDOWA CHODNIKA WZDŁUŻ DROGI POWIATOWEJ NR 0312T W MSC.
 WOLA KOPCOWA DO DOMASZOWIC
 SKALA 1:500; ARKUSZ NR 1



IDEA PROJEKT S.C. 26-026 Morawica, Błkza ul. Rubinowa 6 NIP 652 81 49 REG. 36949632 Tel. 602 837 751, 510 954 106				
Inwestor: Powiatowy Zarząd Dróg w Kielcach ul. Wzruszosa 44, 25-211 Kielce			OBIEKT: Budowa chodnika wzdłuż drogi powiatowej nr 0312T w msc. Wola Kopcowa do Domaszowic	
OWNIA		PD-1	STANOWISKO	SKALA 1:500 NR RYS. 2.1
Nazwisko	Stanowisko	Podpis	Data	
mgr inż. Kamil Rakas	swiadczy projekt		08.18	PRZEKREŚLONE DROGI
mgr inż. Kamil Rakas	swiadczy projekt		08.18	PROJEKTOWI RYSUNKU:
mgr inż. Kamil Rakas	swiadczy projekt		08.18	PROJEKT ZAGOSPODAROWANIA TERENU
mgr inż. Sebastian Zatorski	swiadczy projekt		08.18	