


RZUT REMONTOWANYCH POMIESZCZEŃ

SKALA 1 : 50

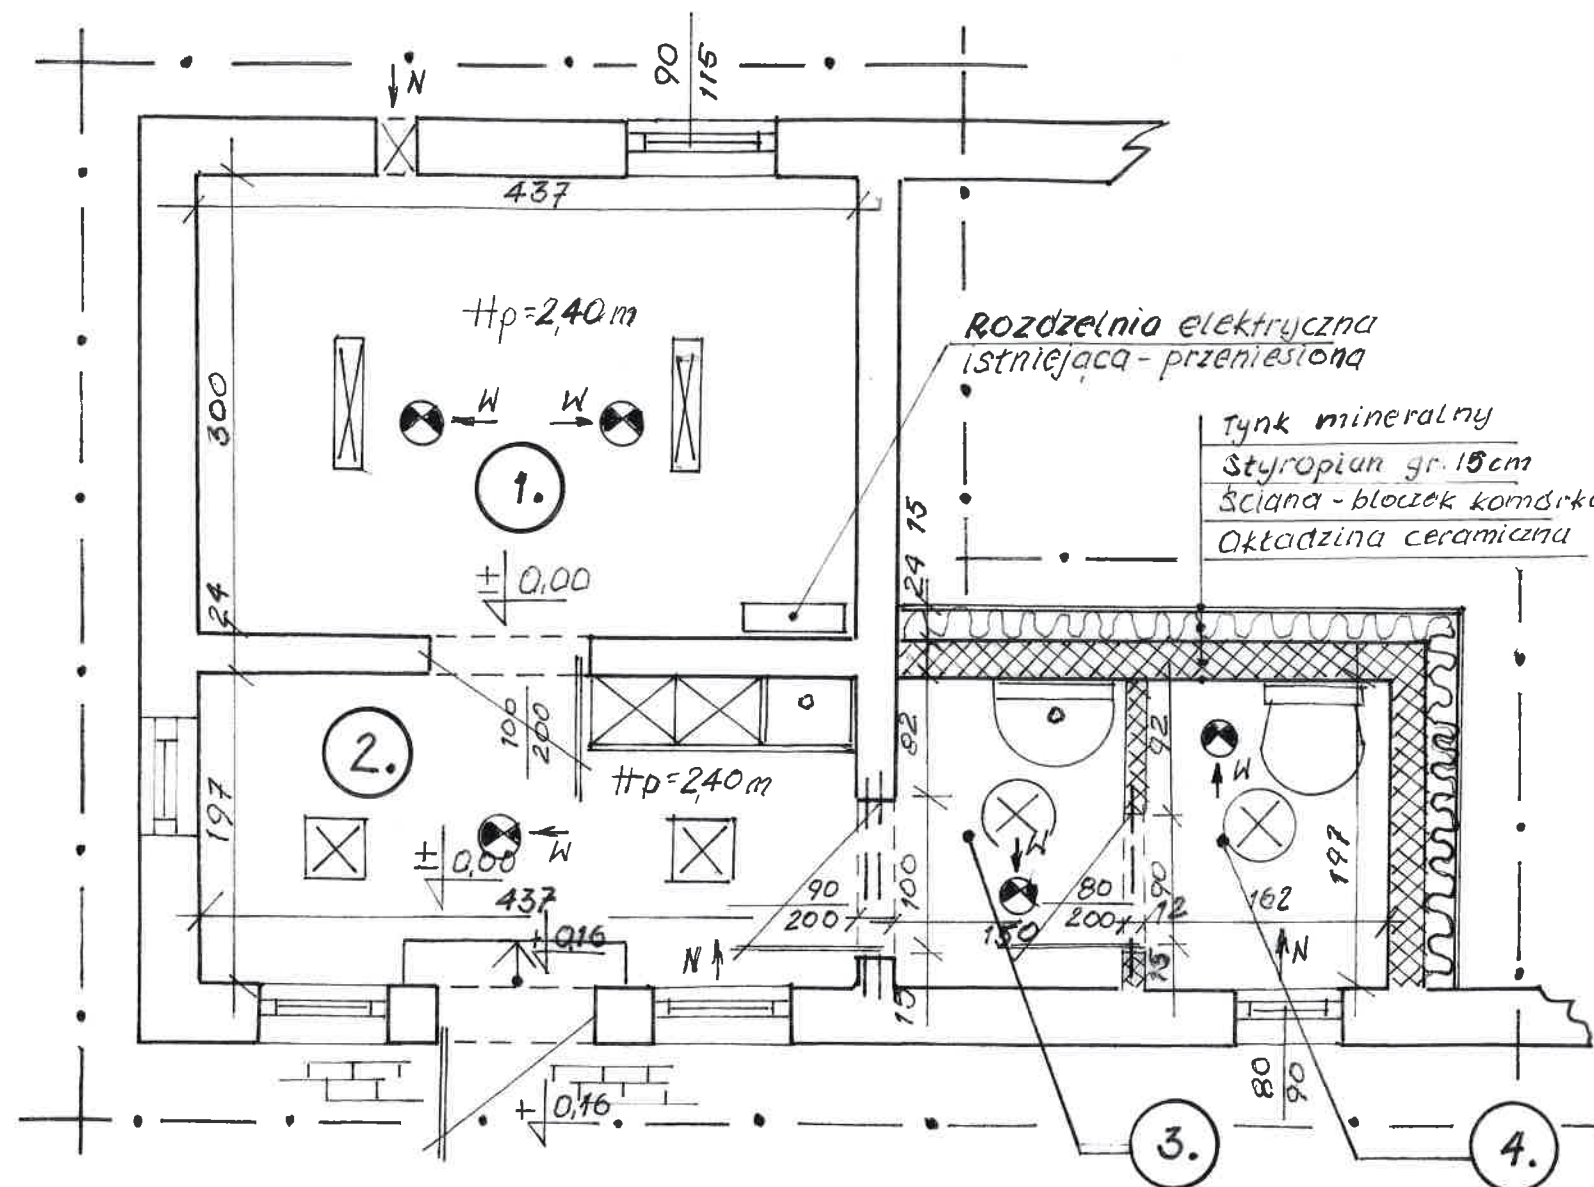


ZESTAWIENIE POMIESZCZEŃ

Nr pomieszczenia	Nazwa Pomieszczenia	Powierzchnia [m2]	Posadzka
1.	Warsztat pod ręczny	13,11	Gres
2.	Portiernia	8,60	Gres
3.	Przedśionek	2,96	Gres
4.	WC	3,19	Gres
Razem		27,86	

PRZEKRÓJ PROJEKTOWANEGO STROPU

PARTER – PODDASZE NIEUŻYTKOWE

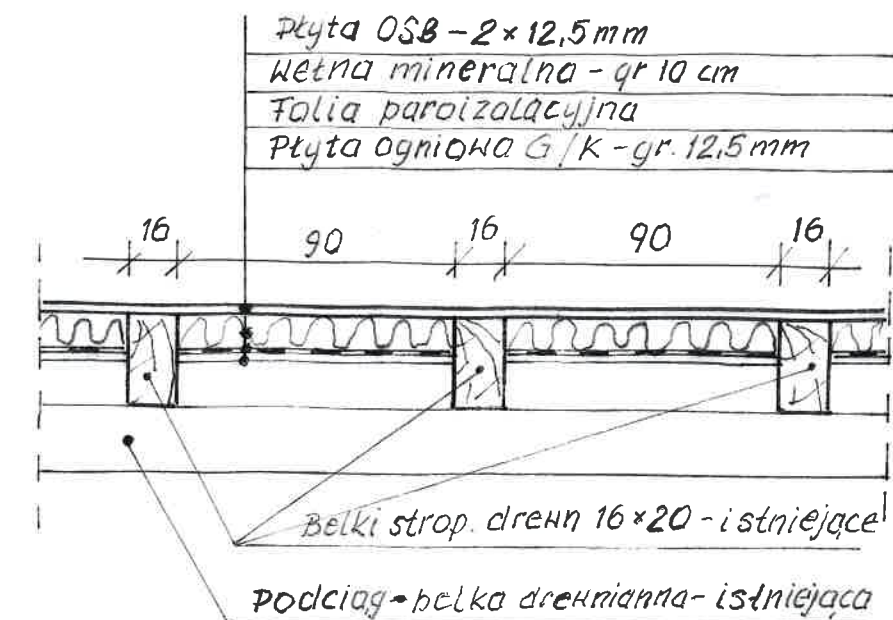

Stolarka okienna - wymiana na PCV

Stolarka drzwiowa - wymiana i nowe

Pomieszczenie nr 4 - glazura do pełnej wysokości

Rozdzielnia elektryczna - istniejąca do przeniesienia

Oświetlenie sufitowe

Wentylacja pomieszczeń nawiewna i wywiewna

Grzejniki w pomieszczeniach wg. zestawienia w opisie technicznym

Wypożyczenie w biały montaż sanitarny oraz gniazda wtyczkowe - miejsca montażu i ilość zgodnie z opisem technicznym

NAZWA	Remont części pomieszczeń gospodarczych (portierni i warsztatu pod ręcznego) w budynku gospodarczym Zespołu Szkół Centrum Kształcenia Rolniczego w Kamieniu Małym	RYS. NR 1
ADRES	66-460 Witnica, Kamień Mały 89	Skala 1 : 50
INWESTOR	Zespół Szkół Centrum Kształcenia Rolniczego w Kamieniu Małym	Data: 31.10.2022 r.
TREŚĆ	Budynek Gospodarczy - rzut remontowanych pomieszczeń	
OPRACOWAŁ	mgr inż. Grzegorz Tymszan upr. nr 21/85/GW	Podpisy