

PRO-INWEST

BIURO PROJEKTOWO - BUDOWLANE

87-850 Choceń ul. W. Łokietka 5, NIP 888-137-95-86
tel: +48 693 166 667, +48 693 533 338

BIURO PROJEKTOWO-BUDOWLANE

Obsługa architektoniczno-budowlana

AKTUALIZACJA

REMONT ELEWACJI GŁÓWNEGO BUDYNKU DYDAKTYCZNEGO SZKOŁY.

TEMAT	REMONT ELEWACJI GŁÓWNEGO BUDYNKU DYDAKTYCZNEGO SZKOŁY.	
LOKALIZACJA	WOJ. KUJAWSKO-POMORSKIE, Dz. nr 83/17 Stary Brześć 14, 87-880 Brześć Kujawski	
BRANŻA	BUDOWLANA	
STADIUM DOKUMENTACJI	PROJEKT BUDOWLANY	
INWESTOR	ZESPÓŁ SZKÓŁ CKR im. Jadwigi Dziubińskiej Stary Brześć 14, 87-880 Brześć Kujawski	
PROJEKTOWAŁ ARCH. I KONSTRUKCJA	<p><u>architekt</u> mgr inż arch. Małgorzata Chylińska uprawnienia budowlane do projektowania bez ograniczeń w specjalności architektonicznej 1/KPOKK/2018</p>	<p>PODPIS: </p>
DATA OPRACOW.	31.07.2019 r.	

STAROSTA WŁOCŁAWSKI EGZ. NR

ZATWIERDZAM

projekt budowlany z warunkami
podanymi w decyzji

z dnia 21.08.2019r.

Nr 573/2019

Z up. STAROSTY

Jan Ambrożyewicz
WICESTAROSTA



IZBA ARCHITEKTÓW
RZECZYPOSPOLITEJ POLSKIEJ

KUJAWSKO-POMORSKA OKRĘGOWA IZBA ARCHITEKTÓW
OKRĘGOWA KOMISJA KWALIFIKACYJNA

Znak sprawy: OKK/UpB/113/15
L.čz. 92/KPOKK/18

Bydgoszcz, dnia 8 czerwca 2018 r.

DECYZJA nr 1/KPOKK/2018

Na podstawie art. 24 ust.1 pkt 2 ustawy z dnia 15 grudnia 2000 r. o samorządach zawodowych architektów oraz inżynierów budownictwa (Dz. U. z 2016 r. poz. 1725) w związku z art. 12, art. 13 oraz art. 14 ust. 1 pkt 1 ustawy z dnia 7 lipca 1994 r. Prawo budowlane (Dz. U. z 2017 r. poz. 1332, ze zm.), zgodnie z art. 104 ustawy z dnia 14 czerwca 1960 r. Kodeks postępowania administracyjnego (Dz. U. z 2017 r. poz. 1257, ze zm.)

stwierdza się, że

Pani mgr inż. arch. Małgorzata Chylińska

urodzona w dniu 22 lutego 1985 r. w Lipnie

posiada odpowiednie wykształcenie techniczne oraz praktykę zawodową
i po zdaniu egzaminu z wynikiem pozytywnym otrzymuje

UPRAWNIENIA BUDOWLANE

**w specjalności architektonicznej
do projektowania bez ograniczeń.**

Powyższe uprawnienia budowlane upoważniają do wykonywania
samodzielnej funkcji technicznej w budownictwie, obejmującej:

- 1) projektowanie, sprawdzanie projektów architektoniczno-budowlanych i sprawowanie nadzoru autorskiego;
- 2) sprawowanie kontroli technicznej utrzymania obiektów budowlanych.



ZA ZGODNOŚĆ
Z ORYGINAŁEM

architekt

mgr inż. arch. Małgorzata Chylińska
uprawnienia budowlane do projektowania
bez ograniczeń w specjalności architektonicznej
1/KPOKK/2018

- Decyzja niniejsza jako uwzględniająca w całości żądanie strony nie wymaga uzasadnienia.

Od powyższej decyzji przysługuje Pani odwołanie do Krajowej Komisji Kwalifikacyjnej Izby Architektów RP za pośrednictwem Okręgowej Komisji Kwalifikacyjnej Kujawsko-Pomorskiej Okręgowej Izby Architektów RP, w terminie 14 dni od dnia doręczenia decyzji. W trakcie biegu terminu do wniesienia odwołania można zrzec się prawa do wniesienia odwołania. Z dniem doręczenia tutejszej Komisji oświadczenia o zrzeczeniu się prawa do wniesienia odwołania decyzja staje się ostateczna i prawomocna.



Adam Popielewski
Przewodniczący Okręgowej Komisji Kwalifikacyjnej
Kujawsko-Pomorskiej Okręgowej Izby Architektów RP




Marzena Dybowska
Zastępca Przewodniczącego Okręgowej Komisji Kwalifikacyjnej
Kujawsko-Pomorskiej Okręgowej Izby Architektów RP



Marta Bejenka-Reszka
Sekretarz Okręgowej Komisji Kwalifikacyjnej
Kujawsko-Pomorskiej Okręgowej Izby Architektów RP



Grzegorz Jaworski
Członek Okręgowej Komisji Kwalifikacyjnej
Kujawsko-Pomorskiej Okręgowej Izby Architektów RP

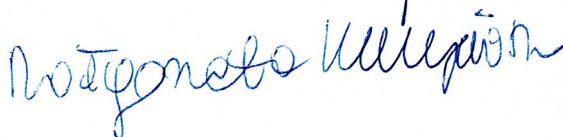

Małgorzata Kulejewska
Członek Okręgowej Komisji Kwalifikacyjnej
Kujawsko-Pomorskiej Okręgowej Izby Architektów RP




Maciej Kuras
Członek Okręgowej Komisji Kwalifikacyjnej
Kujawsko-Pomorskiej Okręgowej Izby Architektów RP



Andrzej Myga
Członek Okręgowej Komisji Kwalifikacyjnej
Kujawsko-Pomorskiej Okręgowej Izby Architektów RP



Adrianna Tyrakowska
Członek Okręgowej Komisji Kwalifikacyjnej
Kujawsko-Pomorskiej Okręgowej Izby Architektów RP

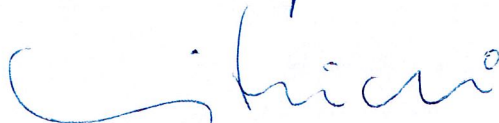

Włodzimierz Witwicki
Członek Okręgowej Komisji Kwalifikacyjnej
Kujawsko-Pomorskiej Okręgowej Izby Architektów RP

Otrzymują:

1. Wnioskodawczyni:
Pani mgr inż. arch. Małgorzata Chylińska
ul. Zagajewskiego 14/C4, 87-800 Włocławek
2. Główny Inspektor Nadzoru Budowlanego - w celu wpisania do centralnego rejestru osób posiadających uprawnienia budowlane (po uprawomocnieniu się decyzji)
3. Kujawsko-Pomorska Okręgowa Rada Izby Architektów RP (po uprawomocnieniu się decyzji)

ZA ZGODNOŚĆ
Z ORYGINAŁEM

architekt

mgr inż arch. Małgorzata Chylińska
uprawnienia budowlane do projektowania
bez ograniczeń w specjalności architektonicznej
1/KPOKK/2018



IZBA ARCHITEKTÓW
RZECZYPOSPOLITEJ POLSKIEJ

Kujawsko-Pomorska Okręgowa Rada Izby Architektów RP

ZAŚWIADCZENIE - ORYGINAŁ

(wypis z listy architektów)

Kujawsko-Pomorska Okręgowa Rada Izby Architektów RP zaświadcza, że:

mgr inż. arch. Małgorzata CHYLIŃSKA

posiadająca kwalifikacje zawodowe do pełnienia samodzielnych funkcji technicznych w budownictwie w specjalności architektonicznej i w zakresie posiadanych uprawnień nr **1/KPOKK/2018**, jest wpisana na listę członków Kujawsko-Pomorskiej Okręgowej Izby Architektów RP pod numerem: **KP-0336**.

Członek czynny od: 12-09-2018 r.

Data i miejsce wygenerowania zaświadczenia: 17-07-2019 r. Bydgoszcz.

Zaświadczenie jest ważne do dnia: **31-12-2019 r.**

Podpisano elektronicznie w systemie informatycznym Izby Architektów RP przez:
Marek Grosz, Przewodniczącą Okręgowej Rady Izby Architektów RP.

Nr weryfikacyjny zaświadczenia:

KP-0336-69F9-B7DD-9E5C-69D6

-1-

PROJEKT BUDOWLANY. 7

Inwestor : Zespół Szkół ^{CKR} ~~RCKU~~ im. Jadwigi Dziubińskiej.

Lokalizacja : Stary Brześć gm. Brześć Kujawski .

Inwestycja : remont elewacji głównego budynku
dydaktycznego Szkoły.

Projektant : mgr inż. arch. Hanna Falkiewicz Marciniak

Upr. bud. BUA III – 16/63.

Hanna Falkiewicz Marciniak
mgr inż. architekt
uprawnienia nr BUA III-16/63
CZŁONEK IZBY ARCHITEKTÓW
KPOIA-0138

PROJEKT NIE ULEGA ZMIANOM

Hanna Falkiewicz Marciniak
mgr inż. architekt
uprawnienia nr BUA III-16/63
CZŁONEK IZBY ARCHITEKTÓW
KPOIA-0138


J. K. Project

3.07.2019v.

Toruń , grudzień 2014.

SPIS ZAWARTOŚCI PROJEKTU

- 1.Strona tytułowa
- 2.Spis zawartości projektu
- 3.Oświadczenie projektanta
4. Uprawnienia projektanta
- 5.Zaświadczenie z Izby Architektów
- 6.Zawoadomienie Kujawsko Pomorskiego Wojewódzkiego Konserwatora Zabytków
7. Decyzja w sprawie wpisania dobra kultury do rejestru zabytków
- 8.Decyzja c.d.
- 9.Informacja Bioz
10. Opis bioz
11. Opis bioz
- 12.Opis techniczny strona 1
13. Opis techniczny c.d.
14. Opis techniczny c.d.
15. Spis rysunków
16. Rys. 1- Plan sytuacyjny
- 17.Rys. 2- Elewacja północna
- 18.Rys.3-Elewacja południowa
- 19.Rys.4-Elewacja wschodnia
- 20.Rys.5-Elewacja zachodnia
- 21.Rys.6-Dzwi zewnętrzne
- 22.Rys.7-Okna drewniane
- 23.Rys.8- Okna drewniane
- 24.Rys.9.-Okna drewniane
- 25.Rys.10- Okna drewniane
- 26.Rys.11-Zestawienie stolarki 1
- 27.Rys.12-Zestawienie stolarki 2
- 28.Rys. 13 – Gzyms budynku
- 29.Rys.14-Parapety szczegół A
- 30.rys.15-Parapety szczegół B

Za zgodność z oryginałem
.....
data podpis 

* OŚWIADCZENIE

(projektanta - sprawdzającego **)

o sporządzeniu projektu budowlanego zgodnie z obowiązującymi przepisami
oraz zasadami wiedzy technicznej

Ja niżej podpisany :

.....
MANNA FALKIEWICZ - MARCINIAK
.....
(imię i nazwisko składającego oświadczenie)

Oświadczam , że projekt budowlany (opracowanie z 2014-12-12

dotyczący inwestycji (podać rodzaj inwestycji)

.....
Remont elewacji głównego budynku
.....
dydaktycznego szkoły nr 83/17
.....

opracowany na rzecz Inwestora (podać pełną nazwę inwestora)

.....
Zespół Szkół RCKU im. Jodwigi Dzubińskiej
.....
Stawy Brześć gm. Brześć Kujawski
.....

został opracowany zgodnie z obowiązującym prawem oraz
zasadami wiedzy technicznej .

Data złożenia oświadczenia

.....
2014-12-12
.....


Czytelny podpis
składającego oświadczenie
Hanna Falkiewicz Marciniak
mgr inż. architekt
uprawnienia nr BWA III-10763
CZŁONEK IZBY ARCHITEKTÓW
KPOIA-0138



* wymóg art. 20 ust. 4 Ustawy z dnia 07.07.1994 roku – Prawo Budowlane (Dz.U 2003.207.2016 ze zmianami)
** niepotrzebne słowo (projektant lub sprawdzający) wykreślić

Za zgodność z oryginałem

.....
data

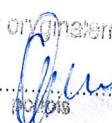

Prezydium
Wojewódzkiej Rady Narodowej
Wydział Budownictwa
Urbanistyki i Architektury
w Bydgoszczy

Nr ewid. uprawn. BUA.III.16/63

Uprawnienia budowlane

Na podstawie art. 18, art. 19 ust. 1 pkt. 1 i art. 20 ust. 1 ustawy z dnia 31 stycznia 1961 r. - prawo budowlane (Dz. U. nr 7, poz. 46) oraz § 29 i § 5 rozporządzenia Przewodniczącego Komitetu Budownictwa, Urbanistyki i Architektury z dnia 10 września 1962 r. w sprawie kwalifikacji fachowych osób wykonujących funkcje techniczne w budownictwie powszechnym (Dz. U. nr 53, poz. 266)

Ob. Hanna Falkiewicz
magister inżynier architekt
urodzony dnia 3 sierpnia 1932r. w Jerezolinie

o t r z y m u j e

w specjalności architektonicznej
uprawnienia budowlane do sporządzania projektów budowlanych architektonicznych wszelkich obiektów budowlanych, projektów budowlanych konstrukcyjnych z wyjątkiem projektów obiektów budowlanych o skomplikowanej konstrukcji, projektów instalacji i urządzeń sanitarnych z wyjątkiem skomplikowanych instalacji i urządzeń sanitarnych.

Za zgodność z oryginałem

data 25.6.63 podpis [podpis]



[podpis]

Za zgodność z oryginałem





IZBA ARCHITEKTÓW
RZECZYPOSPOLITEJ POLSKIEJ

Kujawsko-Pomorska Okręgowa Rada Izby Architektów RP

ZAŚWIADCZENIE - ORYGINAŁ
(wypis z listy architektów)

Kujawsko-Pomorska Okręgowa Rada Izby Architektów RP zaświadcza, że:

mgr inż. arch. Hanna FALKIEWICZ-MARCINIAK

posiadająca kwalifikacje zawodowe do pełnienia samodzielnych funkcji technicznych w budownictwie w specjalności architektonicznej i w zakresie posiadanych uprawnień nr **BUA III 16/63**, jest wpisana na listę członków Kujawsko-Pomorskiej Okręgowej Izby Architektów RP pod numerem: **KP-0138**.

Członek czynny od: 19-06-2002 r.

Data i miejsce wygenerowania zaświadczenia: 24-06-2019 r. Bydgoszcz.

Zaświadczenie jest ważne do dnia: **31-12-2019 r.**

Podpisano elektronicznie w systemie informatycznym Izby Architektów RP przez:
Marek Grosz, Przewodniczący Okręgowej Rady Izby Architektów RP.

Za zgodność z oryginałem
Data
Członek

Nr weryfikacyjny zaświadczenia:

KP-0138-8DCF-1EE9-7646-B82D

Za zgodność!
Hanna Falkiewicz Marciniak
mgr inż. architekt
uprawnienia nr BUA/III-16/03
CZŁONEK IZBY ARCHITEKTÓW
KPOIA-0138

Dane zawarte w niniejszym zaświadczeniu można sprawdzić podając nr weryfikacyjny zaświadczenia w publicznym serwisie internetowym Izby Architektów: www.izbaarchitektow.pl lub kontaktując się bezpośrednio z właściwą Okręgową Izbą Architektów RP.



IZBA ARCHITEKTÓW
POLSKA

Kujawsko-Pomorska Okręgowa Rada Izby Architektów RP

ZAŚWIADCZENIE - ORYGINAŁ

(wypis z listy architektów)

Kujawsko-Pomorska Okręgowa Rada Izby Architektów RP zaświadcza, że:

mgr inż. arch. Hanna FALKIEWICZ-MARCINIAK

posiadająca kwalifikacje zawodowe do pełnienia samodzielnych funkcji technicznych w budownictwie w specjalności architektonicznej i w zakresie posiadanych uprawnień nr **BUA III 16/63**, jest wpisana na listę członków Kujawsko-Pomorskiej Okręgowej Izby Architektów RP pośi numerem: **KP-0138**.

Członek czynny od: 19-06-2002 r.

Data i miejsce wygenerowania zaświadczenia: 27-08-2014 r. Bydgoszcz.

Zaświadczenie jest ważne do dnia: **28-02-2015 r.**

Podpisano elektronicznie w systemie informatycznym Izby Architektów RP przez:
Anna Pawlicka-Zabojszcz, Przewodnicząca Okręgowej Rady Izby Architektów RP.

Nr weryfikacyjny zaświadczenia:

KP-0138-E9E3-C444-956C-B284

Za zgodność z oryginałem
.....
data

Dane zawarte w niniejszym zaświadczeniu można sprawdzić podając nr weryfikacyjny zaświadczenia w publicznym serwisie internetowym Izby Architektów: www.izbaarchitektow.pl lub kontaktując się bezpośrednio z właściwą Okręgową Izbą Architektów RP.


Za zgodność
z oryginałem

KUJAWSKO-POMORSKI
WOJEWÓDZKI KONSERWATOR ZABYTKÓW
ul. Łazienna 8; 87-100 Toruń

Toruń, 26 listopada 2013 r.

WUOZ.T.WRD.5135.131.2014.KN

Z A W I A D O M I E N I E

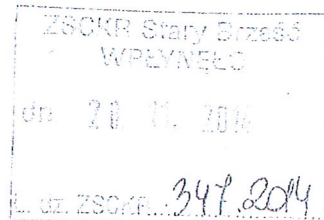

Kujawsko-Pomorski Wojewódzki Konserwator Zabytków informuje, że w związku z reformą administracyjną państwa i utworzeniem z dniem 1 stycznia 1999 r. Województwa Kujawsko-Pomorskiego, **zespół szkoły rolniczej, obecnie Zespół Szkół Centrum Kształcenia Rolniczego im. Jadwigi Dziubińskiej w miejscowości Stary Brześć, gm. Brześć Kujawski, złożony z budynków: 1. szkoły, 2. domu nauczycielskiego, nast. przedszkola, 3. domu mieszkalnego, 4. spichlerza, 5. stodoły, 6. chlewu, 7. warsztatu oraz ogrodu murowanego z cegły, wraz z działkami nr 83/3 i 83/4 (obecnie działka nr 83/17), wpisany do rejestru zabytków decyzją Wojewódzkiego Konserwatora Zabytków we Włocławku z 09 czerwca 1986 r., KL-5340/4/86, nr rejestru zabytków woj. włocławskiego 208/A, wpisany został do księgi rejestru zabytków Województwa Kujawsko-Pomorskiego pod numerem A/1302.**

W załączeniu:

1. Kopia decyzji o wpisie do rejestru zabytków - dla właściciela i użytkownika obiektu
2. Pouczenie o skutkach wpisu do rejestru zabytków (*wyciąg z Ustawy z 23 lipca 2003 r. o ochronie zabytków i opiece nad zabytkami*) – dla właściciela i użytkownika obiektu

Kujawsko-Pomorski
Wojewódzki Konserwator Zabytków

Otrzymują:

1. Starosta Powiatu Włocławskiego, ul. Cyganka 28, 87-800 Włocławek –*reprezentujący Skarb Państwa*
2. Zespół Szkół Centrum Kształcenia Rolniczego im. J. Dziubińskiej, Stary Brześć 14, 87-880 Brześć Kujawski
3. WUOZ w Toruniu – Delegatura we Włocławku, ul. Łęgska 42, 87-800 Włocławek
4. WUOZ w Toruniu – WRD a/

Do wiadomości:

1. Narodowy Instytut Dziedzictwa, ul. Kopernika 36/40, 00-924 Warszawa
2. Burmistrz Miasta i Gminy Brześć Kujawski, Plac Władysława Łokietka 1, 87-880 Brześć Kujawski
4. Powiatowy Inspektor Nadzoru Budowlanego, ul. Brzeska 15, 87-800 Włocławek
5. Starostwo Powiatowe, Wydział Ochrony Środowiska i Administracji Budowlanej, ul. Cyganka 28, 87-800 Włocławek
6. Starostwo Powiatowe, Wydział Geodezji i Gospodarki Nieruchomościami, ul. Św. Antoniego 49, 87-100 Włocławek
7. Sąd Rejonowy, VI Wydział Ksiąg Wieczystych, ul. Kilińskiego 20, 87-800 Włocławek

Za zgodność z oryginałem

data

[Signature]
płp

Za zgodność z oryginałem

URZĄD WOJEWÓDZKI
we Włocławku
Wydział Kultury i Sztuki
Wojewódzki Konserwator Zabytków
ul. Łęska 42 tel. 234-02

Starostwo Powiatowe
we Włocławku

14

7-
Włocławek, dnia 9 czerwca 1986 r.

L.dz.KL-5340(4)86

Nr rejestru zabytków:

208 (A)

DECYZJA

W SPRAWIE WPISANIA DOBRA KULTURY DO REJESTRU ZABYTEKÓW

Na podstawie art.5 pkt 1, art.8 ust.1 pkt 2 i art.14 ust.1 pkt 1 Ustawy z dnia 15 lutego 1962 r. o ochronie dóbr kultury i o muzeach (Dz.U.Nr 10 poz.48 i z 1983 r.Nr 38,poz.173) oraz art.10 kpa, w wyniku postępowania administracyjnego przeprowadzonego z urzędu

o r z e k a m:

wpisać do rejestru zabytków województwa włocławskiego pod numerem rejestru 208(A) następujące dobro kultury:

zespół szkoły rolniczej w Starym Brześciu gm, Brześć Kujawski

W skład zespołu wchodzi następujące budynki:

1. budynek szkoły

2. dom nauczycielski ob. przedskole

3. dom mieszkalny

4. spichlerz

5. stodoła

6. chlew

7. warsztat - zespół ogrodzony jest starym parkanem z cegły

Granice ochrony konserwatorskiej określają działki o numerach geodezyjnych 83(3 i 83(4).

Uzasadnienie:

Zespół szkoły rolniczej wzniesiony w latach 1920-25 jako jeden z pierwszych państwowych szkół rolniczych w Polsce. Jako budowniczego wymienia się Karola Osterlofa. Zespół stanowi zwarty, do zachowania kompleks budynku szkolnego i towarzyszącego mu gospodarstwa rolnego.

Od decyzji niniejszej przysługuje stronom - na podstawie art.127 paragraf 1 i art.129 par.1 i 2 kpa - odwołanie do Ministra Kultury i Sztuki w terminie 14 dni od daty jej doręczenia za moim pośrednictwem.

Wojewódzki Urząd
Ochrony Zabytków w Włocławku
ul. Łęska 42, 87-100 Włocławek
tel. (56) 535 47, 535 48
fax (56) 535 48
REGON 005740463 NIP 000-100-1708

W. U. O. Z. TORUŃ
za zgodność z oryginałem
GŁÓWNY SPECJALISTA
Toruń, ul. Tokmistrzów 4
Podpis: *Katarzyna Namysłowska*

mgr Katarzyna Namysłowska

Za zgodność z oryginałem
[Podpis]
oryginałem

Za zgodność z oryginałem

data

podpis

Do wiadomości otrzymują:

1. Zespół Szkół Rolniczych Stary Brześć
2. Urząd Miasta i Gminy Brześć Kujawski
3. Państwowe Biuro Notarialne Włocławek
4. Ministerstwo Kultury i Sztuki Warszawa
5. Wojewódzki Ośrodek Postępu Rolniczego,
Zarzewo
6. a(a)



Wojewódzki Konserwator Zabytków
mgr inż. arch. Stanisław Dejryng

Wojewódzki Urząd
Ochrony Zabytków w Toruniu
ul. Łazienna 3 87-100 TORUŃ
tel. (55) 635 47 51, 635 47 52
fax (55) 635 46 54
REGON 005740463 NIP 956-36 21-705

W.D.O.Z. TORUŃ
za zgodności z
GŁÓWNY SPECJALISTA
Toruńskie Biuro Ochrony Zabytków
Podpis *K. Namysłowska*
mgr Katarzyna Namysłowska

Za zgodność
z oryginałem

Za zgodność z oryginałem

data

podpis

INFORMACJA DOTYCZĄCA BEZPIECZEŃSTWA I
OCHRONY ZDROWIA

OBIEKT : Budynek dydaktyczny Zespołu Szkół RCKU
im. Jadwigi Dziubińskiej w Starym Brześciu
(Elewacje budynku)

ADRES : Działka 83\17 w Starym Brześciu

CKR

INWESTOR : Zespół Szkół ~~RCKU~~ im. Jadwigi Dziubińskiej w
Starym Brześciu Gmina Brześć Kujawski

PROJEKTANT : mgr inż. arch. Hanna Falkiewicz - Marciniak
Upr. BUA III -16\63

Hanna Falkiewicz Marciniak
mgr inż. architekt
uprawnienia nr BUA III-16/63
CZŁONEK IZBY ARCHITEKTÓW
KPOIA-0138

architekt

mgr inż. arch. Małgorzata Chylińska
uprawnienia budowlane do projektowania
bez ograniczeń w specjalności architektonicznej
1/KPOKK/2018

ADRES : ul. Moniuszki 42\6, 87-100 Toruń.

Toruń. Grudzień 2014

Za zgodność z oryginałem

data

tytuł

OPIS DO INFORMACJI DOTYCZĄCEJ BEZPIECZEŃSTWA I OCHRONY ZDROWIA

1. Zakres i kolejność robót

Zakres robót obejmuje roboty budowlane elewacji w budynku dydaktycznym zespołu szkół w Starym Brześciu.

Kolejność realizacji robót w obiekcie :

- postawienie rusztowania
 - skucie tynków
 - położenie obrzutki
 - położenie tynku podkładowego
 - położenie tynku renowacyjnego
 - położenie szpachli wyrównującej
 - powłoka malarska
 - likwidacja rusztowania
- Obiekty istniejące.

Na działce numer 83\17 w Starym Brześciu stwierdzono obiekty budowlane- budynki Zespołu Szkół RCKU im .Jadwigi Dziubińskiej.

3.Obiekty mogące stwarzać zagrożenie

Na działce numer 83\17 w Starym Brześciu nie stwierdzono obiektów zagrażających bezpośrednio bezpieczeństwu i zdrowiu ludzi .

2. Zagrożenie dla realizacji robót

Podczas realizacji robót budowlanych do prac najbardziej niebezpiecznych będą prace na rusztowaniu .

Budowa będzie podzielona na etapy realizacyjne ,pomiędzy etapami nastąpią przerwy w pracy co najmniej kilkudniowe .

I etap- montaż rusztowania

II -etap – skucie tynków

III- etap- położenie obrzutki

IV-etap –położenie tynku podkładowego

V- etap-położenie tynku renowacyjnego

VI- etap –położenie szpachli wyrównawczej

Za zgodność z oryginałem

.....
data podpis

- 11 -

VII-etap- powłoka malarska.

VIII-etap – zdjęcie rusztowania

Poszczególne etapy budowy nie będą trwać dłużej niż 30 dni roboczych , jednocześnie nie będzie zatrudnionych co najmniej 20 pracowników ,a pracochłonność nie przekroczy 500 osobodni.

3. Instruktaż pracowników

Pracownicy wykonujący prace budowlane powinni być przeszkoleni zgodnie z obowiązującymi przepisami BHP w oparciu o Rozporządzenie Ministra Infrastruktury z dnia 06.02.2003 r w sprawie bezpieczeństwa i higieny pracy podczas wykonywania robót budowlanych (Dz.U. z dnia 19.03.2003 nr 47 poz.401)

4. Zabezpieczenie budowy

Budowa zabezpieczona taśmą ostrzegawczą w kolorze czerwono-białym. Nad wejściami do budynku daszki drewniane zabezpieczające.

5. Konkluzja

W związku z powyższymi punktami stwierdzam ,że dla przedmiotowej inwestycji przewiduje się sporządzenie przez kierownika budowy planu bezpieczeństwa i ochrony zdrowia.

Opracował :

Mgr inż. arch. Hanna Falkiewicz -Marciniak
Upr. BUA III – 16\63

Hanna Falkiewicz Marciniak
mgr inż. architekt
uprawnienia nr BUA III-16/63
CZŁONEK IZBY ARCHITEKTÓW
KPOIA-0138

architekt

mgr inż. arch. Małgorzata Chylińska
uprawnienia budowlane do projektowania
bez ograniczeń w specjalności architektonicznej
1/KPOKK/2018

Toruń Grudzień 2014

Za zgodność z oryginałem

.....
data podpis

-12-

OPIS TECHNICZNY

Do projektu remontu elewacji głównego budynku przy Zespole Szkół RCKU w Starym Brześciu 14 Gmina Brześć Kujawski

1. PODSTAWA OPRACOWANIA

- 1.1 Zlecenie inwestora
- 1.2 Inwentaryzacja budynku w zakresie opracowania
- 1.3 Decyzja Wojewódzkiego Konserwatora Zabytków
- 1.4 Zawiadomienie Kujawsko-Pomorskiego Wojewódzkiego Konserwatora Zabytków
- 1.5 Wizja lokalna ,pomiar z natury.

2. PRZEDMIOT INWESTYCJI

Przedmiotem inwestycji jest remont elewacji budynku głównego dydaktycznego Zespołu Szkół RCKU w Starym Brześciu Gmina Brześć Kujawski

Adres : Stary Brześć 14 , 87-880 Brześć Kujawski

3. STAN ISTNIEJĄCY

Budynek szkoły dwukondygnacyjny , częściowo podpiwniczony , poddasze użytkowe.

Ściany budynku z cegły pełnej ceramicznej na zaprawie wapiennej.

Grubość ścian nośnych 62 cm , 55 cm , 38 cm.

Stropy nad piwnicą typu Kleina , stropy nad parterem i poddaszem drewniany belkowy ze ślepym pułapem.

Ścianki działowe z cegły dziurawki grubości 12 cm oraz 6,5 cm

Schody wewnętrzne żelbetowe pokryte lastriko .

Posadzki w piwnicy lastriko , na parterze , Pietrze i poddaszu terakota , podłoga szwedzka w klasach.

Dach budynku 2 spadowy , kryty dachówką ceramiczną karpiówką , podwójną.

Dach o konstrukcji dwu stolcowej wzmocnianej zastrzałami

Tynki zewnętrzne wapienno piaskowe w bardzo złym stanie technicznym.

Stwierdzono następujące usterki tynku : ubytki , odparzanie , głuchość tynki , spękania oraz wypukiwanie.

Stołarka okienna i drzwiowa nowa w kolorze jasny brąz.

Okna jednoramowe , dwu szybowe z drewna sosnowego.

Nowe okna zachowały kształt i podział poprzedniej stolarki.

Drzwi zewnętrzne z drewna sosnowego , ocieplane styropianem.

Stołarka drzwiowa w kolorystyce okien. Parapety z blachy w kolorze brązowym.

Za zgodność z oryginałem

.....
data

.....
podpis

13-

4. DANE TECHNICZNE CHARAKTERYZUJĄCE BUDYNEK

Dane budynku :

- powierzchnia zabudowy----- 614,46 m²
- powierzchnia użytkowa-----1168,55m²
- kubatura-----6789,80m³
- długość budynku----- 52,32 m
- długość budynku z gankiem----- 54,77m
- szerokość budynku----- 12,05m
- szerokość budynku ----- 17,75m

Budynek wyposażony jest w instalacje sanitarne , elektryczne.

Instalacje sanitarne :

- instalacja centralnego ogrzewania (z dala czynna)
- instalacja wodociągowa
- instalacja kanalizacyjna
- instalacja wentylacyjna (grawitacyjna)

Instalacje elektryczne :

- instalacja oświetleniowa
- instalacja siły
- instalacja telefoniczna
- instalacja sygnalizacyjna

Za zgodność z oryginałem

.....
data podpis

5. TECHNOLOGIA WYKONANIA ROBÓT

Z uwagi na bardzo zły stan elewacji budynku dydaktycznego szkoły ,tynki zewnętrzne należy skuć całkowicie.

W budynku występują ubytki tynku , oparzenia , gluche tynki , spękania oraz wypłukiwanie tynku.

Po oczyszczeniu elewacji , wyschnięciu i uzupełnieniu ewentualnych ubytków należy wykonać tynk renowacyjny WTA zgodny z EN 998 1(PN-EN 988-1) spełniający wymagania instrukcji WTA ,określającej parametry tynku .

Tynk tego typu musi mieć następujące właściwości :

- wchłanianie wilgoci z muru i oddawanie jej otoczeniu
- krystalizacja soli w porach tynku

Tynk taki składać się musi z następujących warstw :

- obrzutka całości powierzchni o grubości mniejszej lub równej 0,5 mm

- tynk podkładowy
- tynk renowacyjny
- szpachla wyrównująca
- powłoka malarska

Kolorystyka zgodna z wymogami Wojewódzkiego Konserwatora Zabytków

Zaprojektowano następującą kolorystykę :

- elewacja budynku kolor piaskowy – symbol w katalogu Atlas 0052
- cokół budynku kolor brązowy-symbol w katalogu Atlas 0050

6. UWAGI

Dla niniejszego opracowania wykorzystano materiały dostarczone przez Inwestora ,miedzy innymi Projekt wymiany stolarki drzwiowej i okiennej.

Opracowała :

mgr inż. arch. Hanna Falkiewicz- Marciniak
Hanna Falkiewicz Marciniak
mgr inż. architekt
uprawnienia nr BUA III-10/63
CZŁONEK IZBY ARCHITEKTÓW
KPOIA-0138

architekt

mgr inż. arch. Malgorzata Chylińska
uprawnienia budowlane do projektowania
bez ograniczeń w specjalności architektonicznej
1/KPOKK/2013

Za zgodność z oryginałem

.....
data podpis

SPIS RYSUNKÓW

- 1-Plan sytuacyjny
- 2- Elewacja północna
- 3- Elewacja południowa
- 4-Elewacja wschodnia
- 5-Elewacja zachodnia
- 6-Dzwi zewnętrzne
- 7 –Okna drewniane jednoramowe
- 8-Okna drewniane jednoramowe
- 9- Okna drewniane jednoramowe
- 10- Okna drewniane jednoramowe
- 11- Zestawienie stolarki 1
- 12-Zestawienie stolarki 2
- 13-Gzyms budynku
- 14-Parapet szczegół A
- 15- Parapet szczegół B

Za zgodność z oryginałem

.....
data podpis

MAPA SYTUACYJNO - WYSOKOŚCIOWA

Skala 1:1000

Sekcja: 365.414.094, 103

Obiekt: Stary Brześć Parcele


Gm. Brześć Kuj.

Woj. kujawsko - pomorskie

KERG: 3014-14/2004

Wyk.: M. Malecki

Mapa do celów projektowych aktualna stan na 15.05.2014 r.
w określonym zakresie

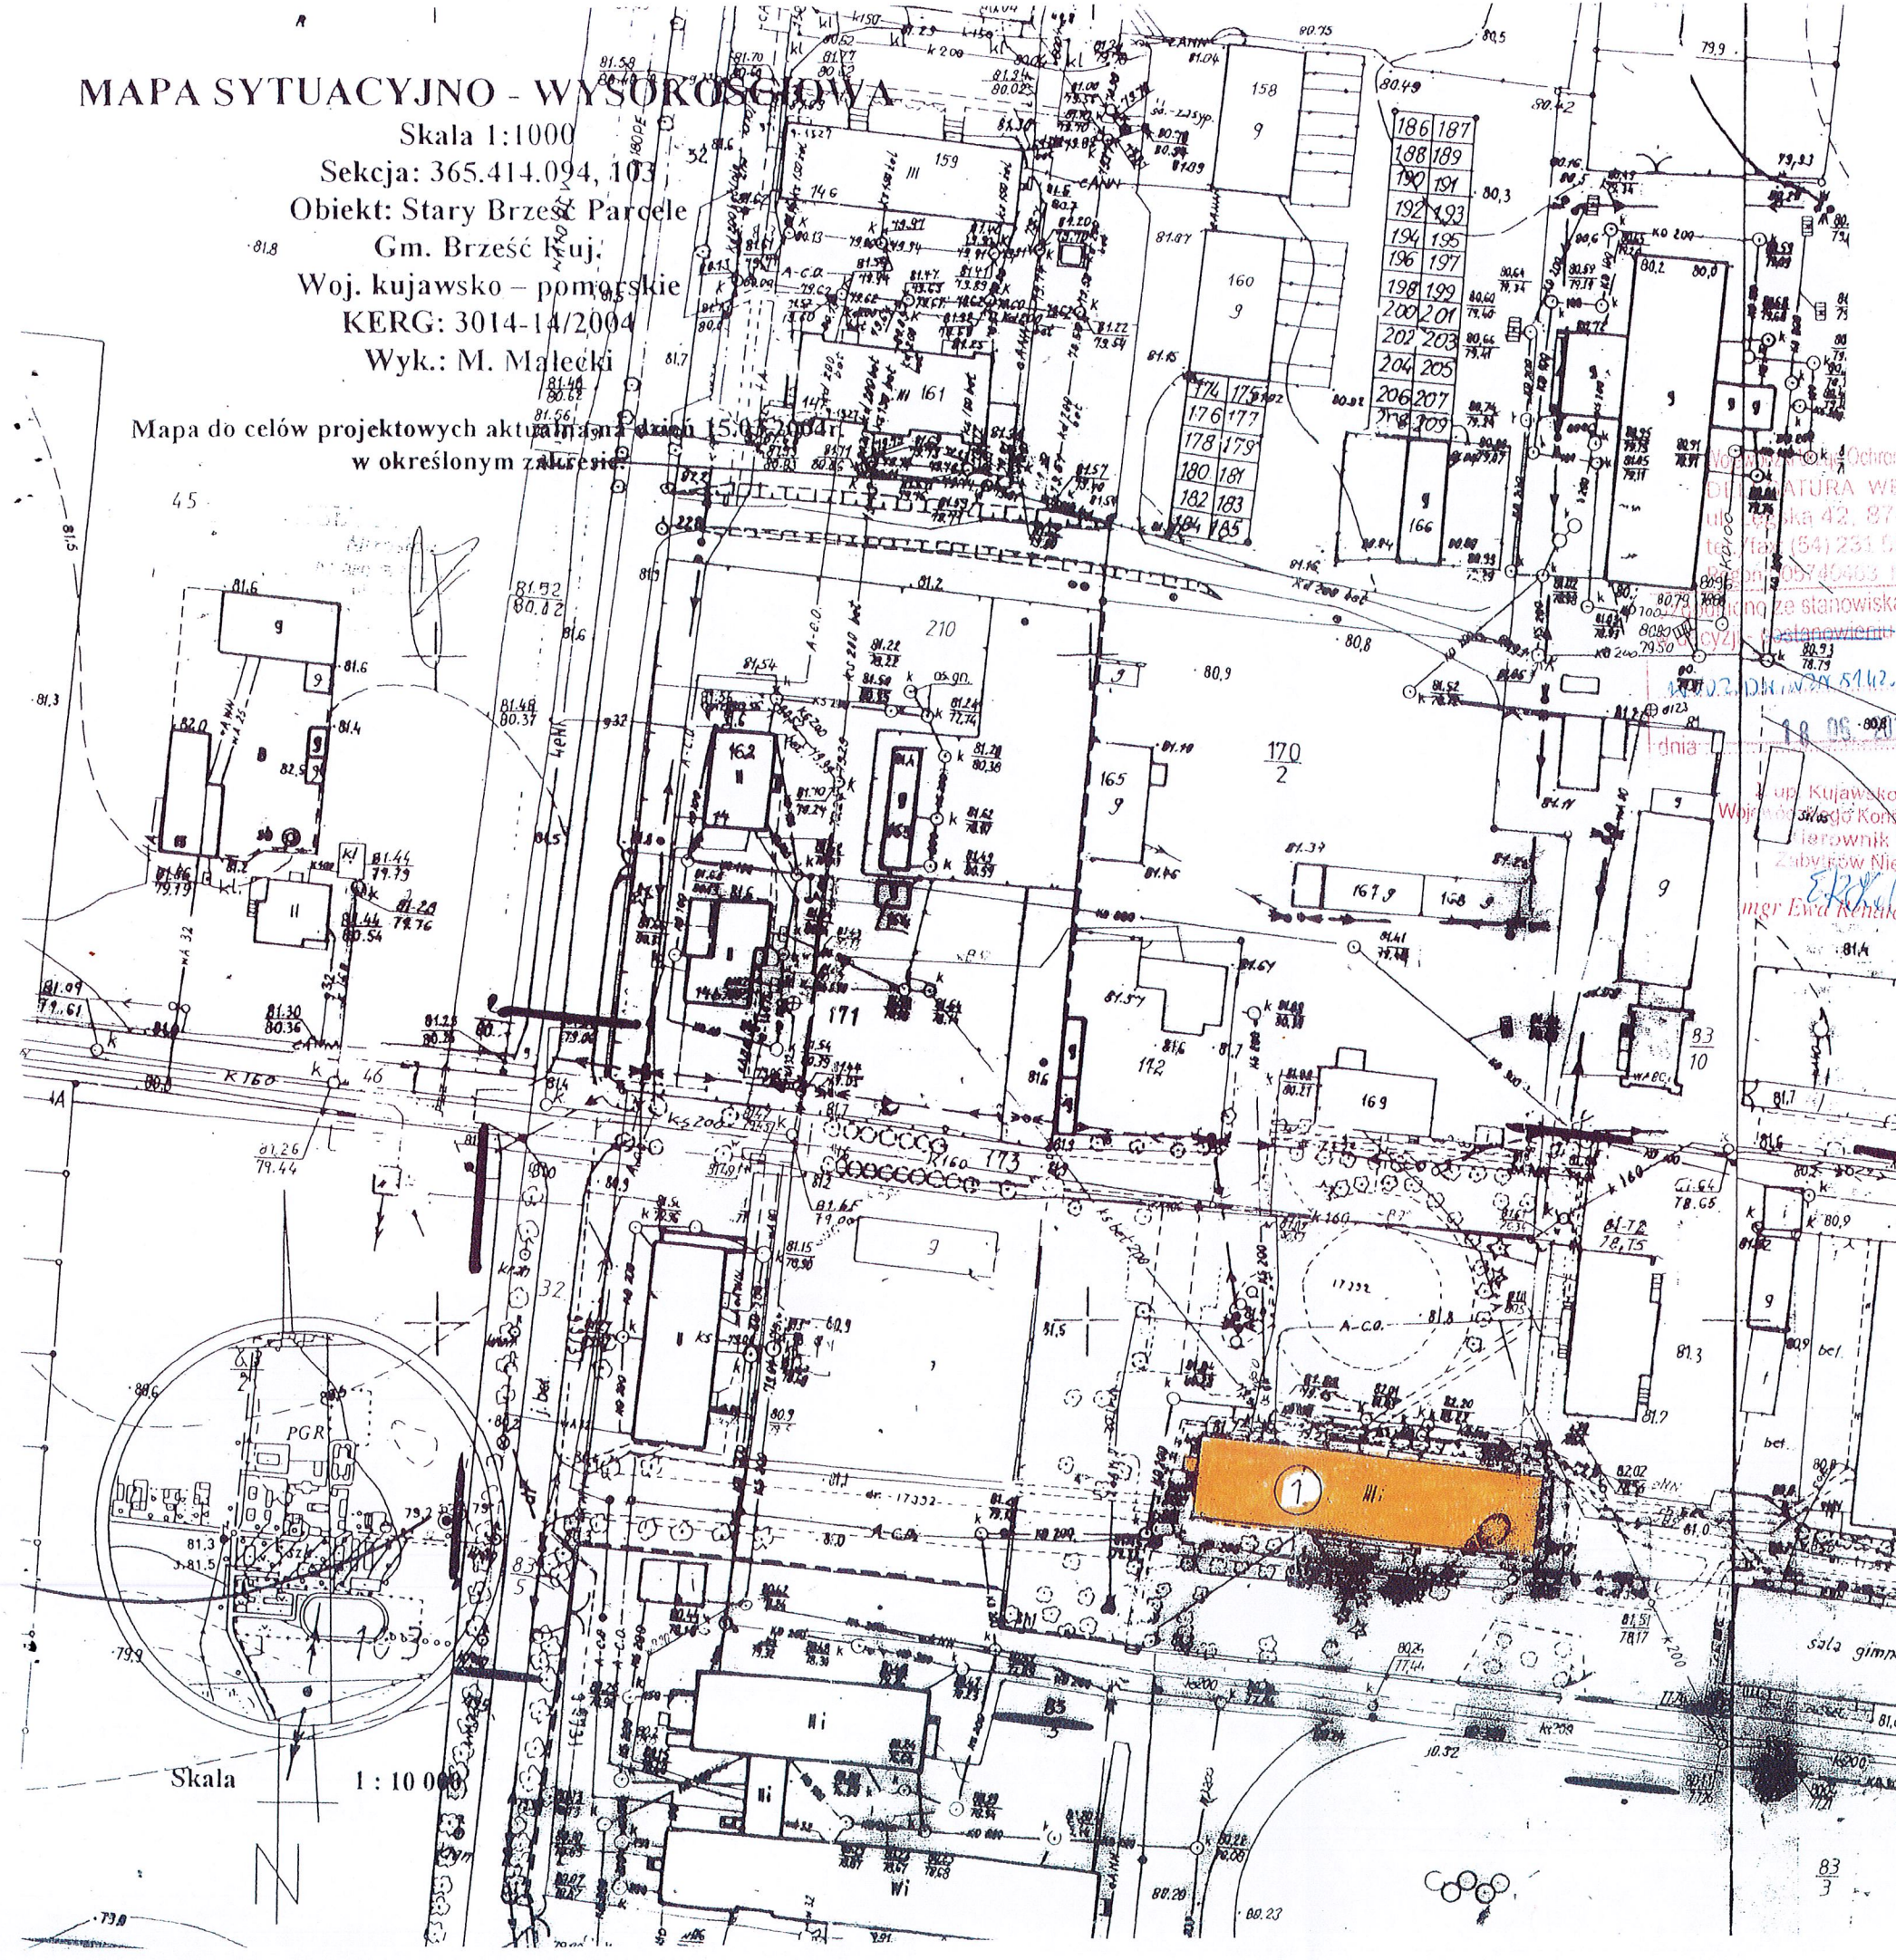

① - Budynek Szkoły



Kolorem pomarańczowym
zaznaczono na planie
Budynek dydaktyczny
szkoły Zespołu Szkół
RCKU im. Jadwigi
Dziubińskiej w
Starym Brześciu 14


Starostwo Powiatowe
we Włocławku
14

POWIATOWY OŚRODEK DOKUMENTACJI
GEODEZYJNEJ I KARTOGRAFICZNEJ
Kampania 734
Dokumenty z formułą
3014-14/2004
mgr Ewa Renka Kowalska

Z up. STANISŁAW STY
Bibiana Zachowicz
DZIAŁACZELNIA WYDZIAŁU
Geodezji, Kartografii, Inżynierii
Gospodarki Nieruchomości

architek
mgr inż. arch. Małgorzata Chylińska
uprawnienia budowlane do projektowania
bez ograniczeń w specjalności architektura
1/KPOM/2014

J.K. Projekt		Tel. Kom. + 48(0)50827854	
ul. Kręta 66 m 6, 87-100 Toruń. Mgr inż. Jan Krause			
OBIEKT:	Remont elewacji głównego budynku dydaktycznego szkoły		
ADRES:	Działka 83/17 Stary Brześć 14, 87-880 Brześć Kujawski		
INWESTOR:	Zespół Szkół RCKU im. Jadwigi Dziubińskiej w Starym Brześciu 14 Gmina Brześć Kujawski		
PROJEKTANT:	Mgr inż. arch. Hanna Falkiewicz-Marciniak Upr. BUA III-1663		
Nazwa rysunku:	Plan sytuacyjny	Nr rys. I	
Data:	2014-12-12	Skala 1:1000	

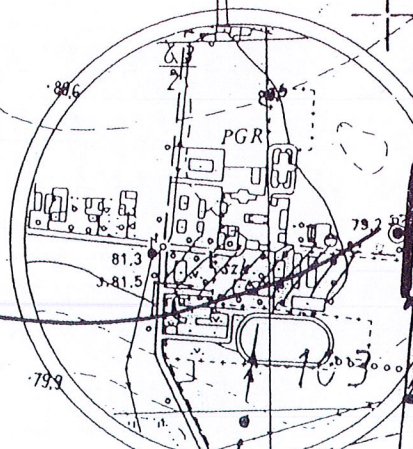

Skala 1:1000



- 17 -


STAROSTA WŁOCŁAWSK.
ZATWIERDZAM
projekt budowlany z warunkami
podanymi w decyzji
z dnia 21.08.2019r.
Nr 573/2019

Z up. STAROSTY
Jan Ambrożewicz
WICESTAROSTA

LEGENDA:

- ① - Tynk kolor piaskowy wg katalogu kolorów systemu Atlas numer katalogowy 0052
- ② - Tynk kolor brązowy wg katalogu kolorów systemu Atlas numer katalogowy 0050

Wojewódzki Urząd Ochrony Zabytków w Toruniu
ul. Łeśka 42, 87-800 Włocławek
tel./fax: (54) 231 55 22, 231 55 23
Region Ochrony Zabytków
Uzgodniono ze Starostwa Konserwatorskiego
w decyzji - postanowieniu NR 214/2006/2019
NR 222.D/W.STRN.S/142.6.13.2019.ERK
dnia 18.05.2019

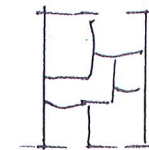

- Kamień naturalny



- Dachówka ceramiczna karpiówka podwójna kolor ceglany architekt

O-I

- Oznaczenie stolarki okiennej na elewacji

O-X

Dz-1

- Oznaczenie stolarki drzwiowej na elewacji

Za zgodność z oryginałem

data podpis

Hanna Falkiewicz Marciniak
mgr inż. architekt
uprawnienia nr BU *Jan*
GZŁONEK IZBY ARCHITEKTÓW
KPOIA-013B

3.07.2019.


J.K. Projekt ul. Kręta 66 m 6. 87-100 Toruń. Mgr inż. Jan Krause		Tel. Kom. + 48(0)50827854
OBIEKT:	Remont elewacji głównego budynku dydaktycznego szkoły	
ADRES:	Działka 83/17 Stary Brześć 14, 87-880 Brześć Kujawski	
INWESTOR:	Zespół Szkół Rektu im. Jadwigi Dziubińskiej w Starym Brześciu 14 Gmina Brześć Kujawski	
PROJEKTANT:	Mgr inż. arch. Hanna Falkiewicz-Marciniak Upr. BUA III-1663	<i>Hanna</i>
Nazwa rysunku:	Elewacja północna	Nr rys. 2
Data:	2014-12-12	Skala 1:100



STAROSTA W
ZATWIE
projekt budowlany
podany
z dnia 21.
Nr 57

Z up. STAROS

Jan Ambrożewski
WICESTAROS

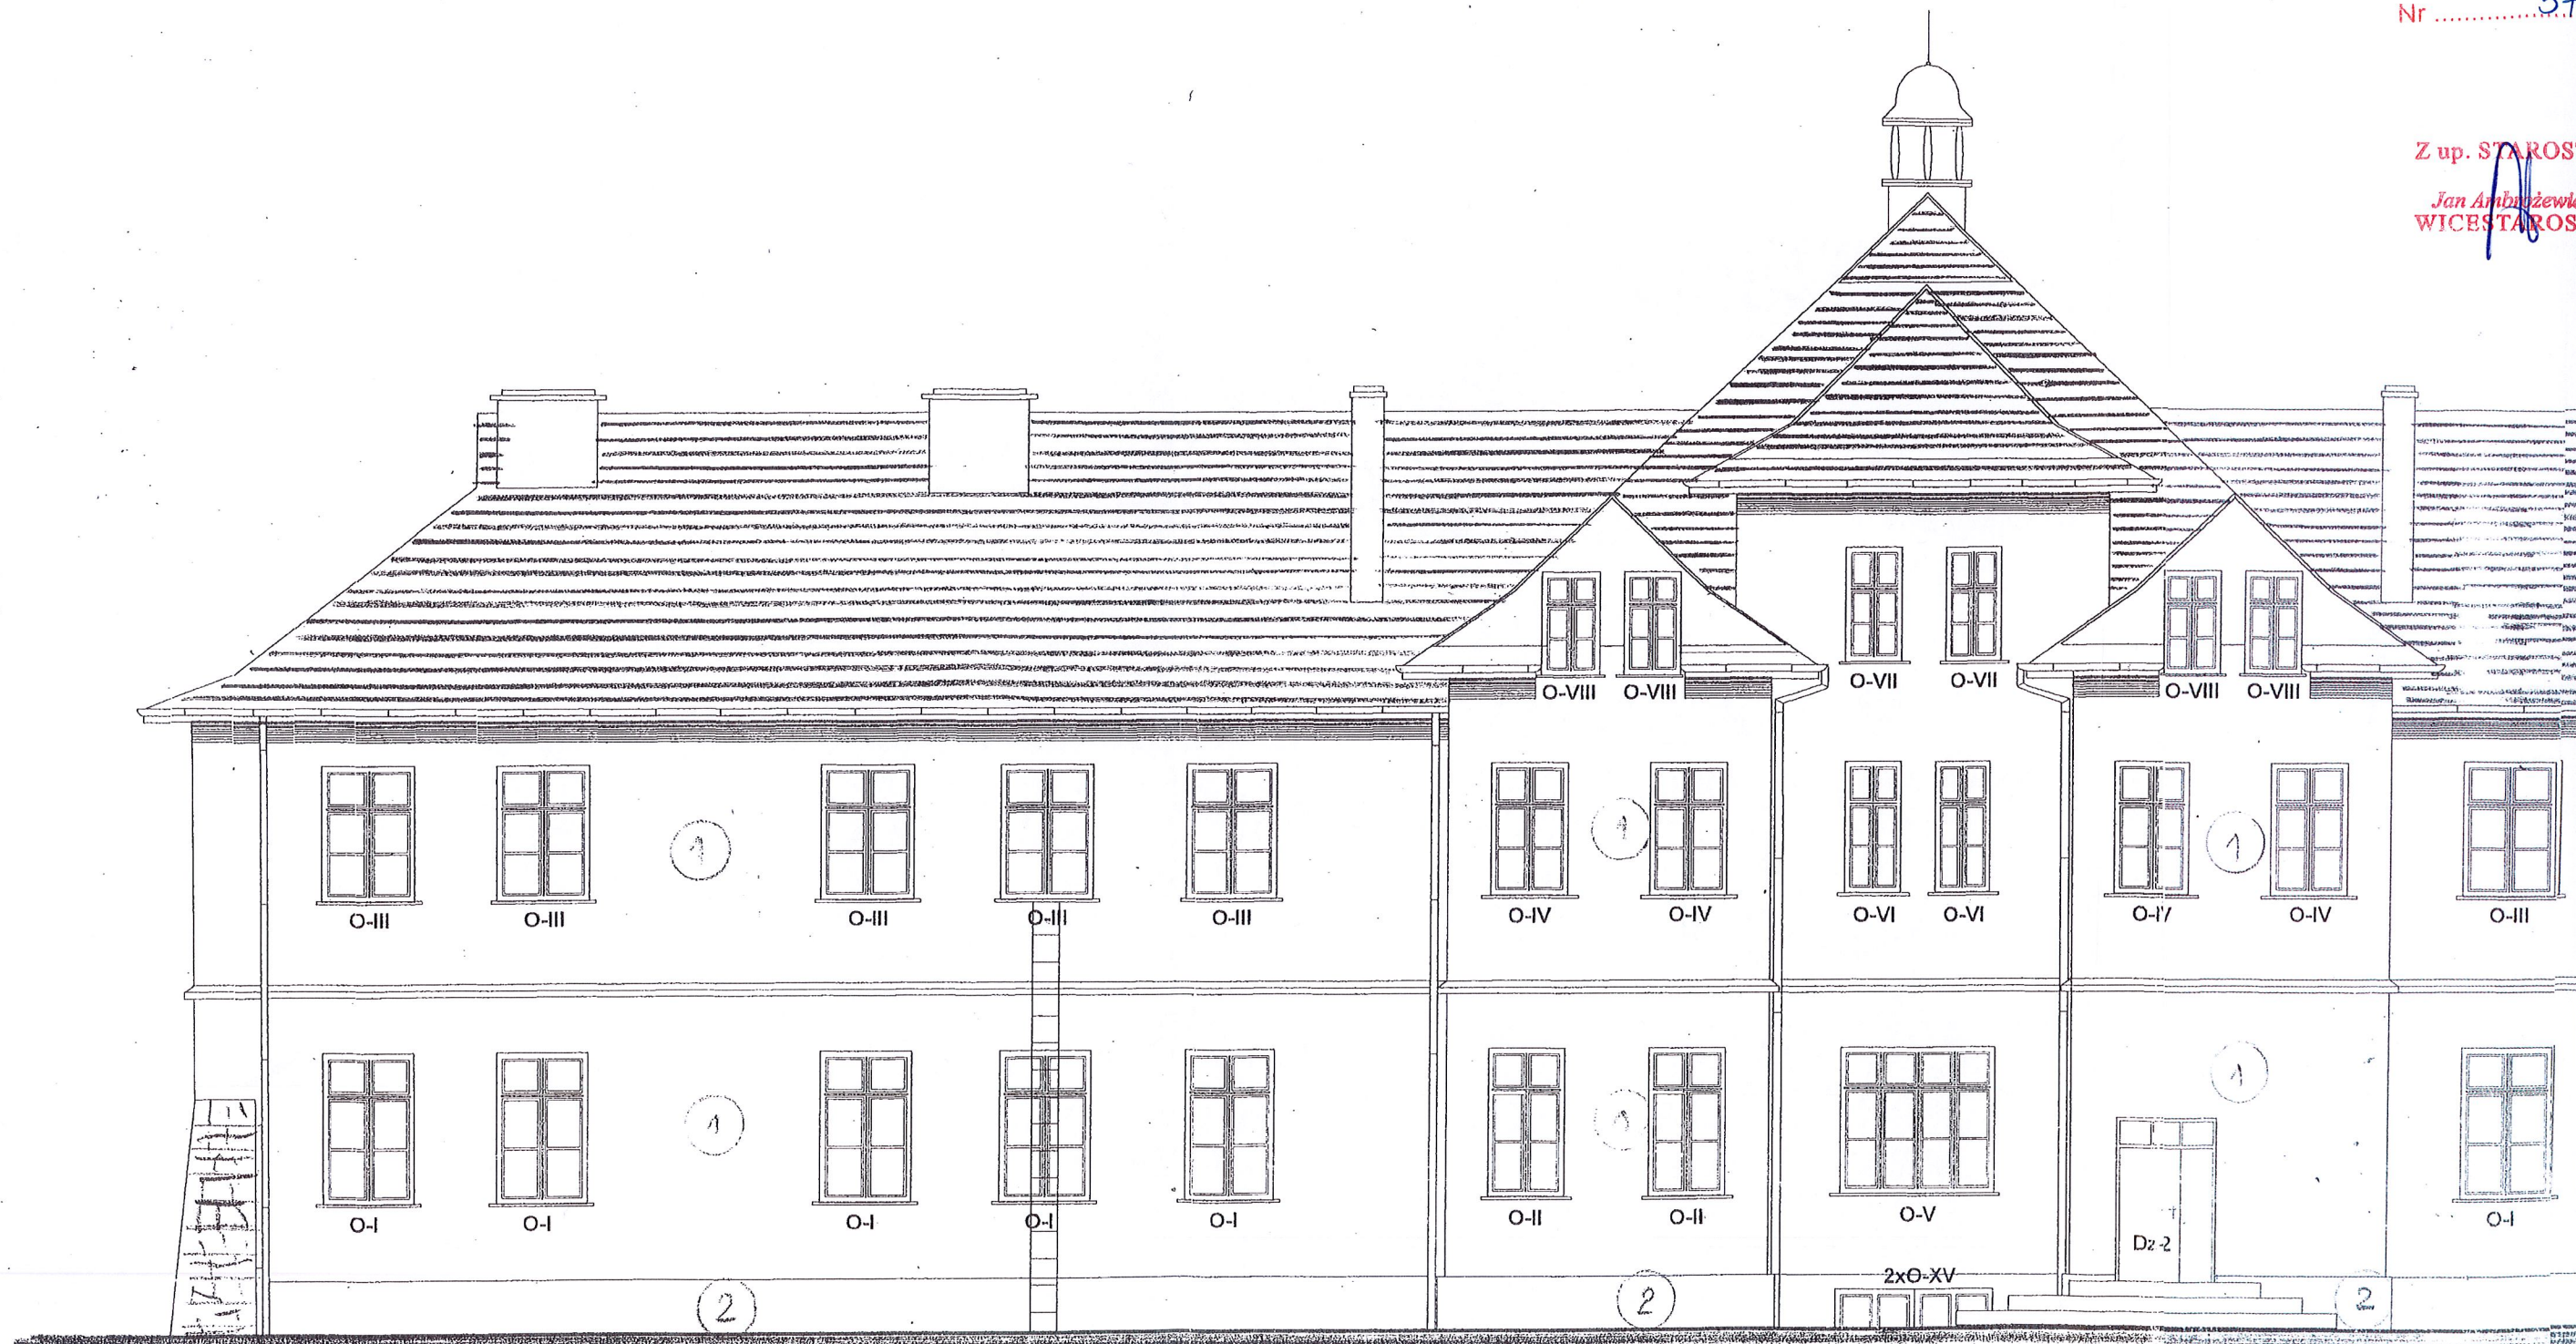


LEGENDA :

- ① - Tynk kolor piaskowy wg katalogu kolorów systemu Atlas numer katalogowy 0052
- ② - Tynk kolor brązowy wg katalogu kolorów systemu Atlas numer katalogowy 0050

STAROSTA WŁOCŁAWSKI
ZATWIERDZAM
projekt budowlany z warunkami
podanymi w decyzji
z dnia 21.08.2019r.
Nr 573/2019

 - Kamień naturalny

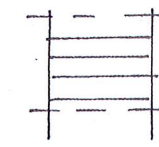 - Dachówka ceramiczna karpidw ko podwójna kolor ceglany


Z up. STAROSTY
Jan Ambrożewicz
WICESTAROSTA

- O-I - Oznaczenie stolarki okiennej na elewacji
- O-X - Oznaczenie stolarki drzwiowej na elewacji
- Dz-1 - Oznaczenie stolarki drzwiowej na elewacji

architekt

mgr inż arch. Małgorzata Chylińska
uprawnienia budowlane do projektowania
bez ograniczeń w specjalności architektonicznej
1/KPOKK/2018


Za zgodność z oryginałem
data podpis

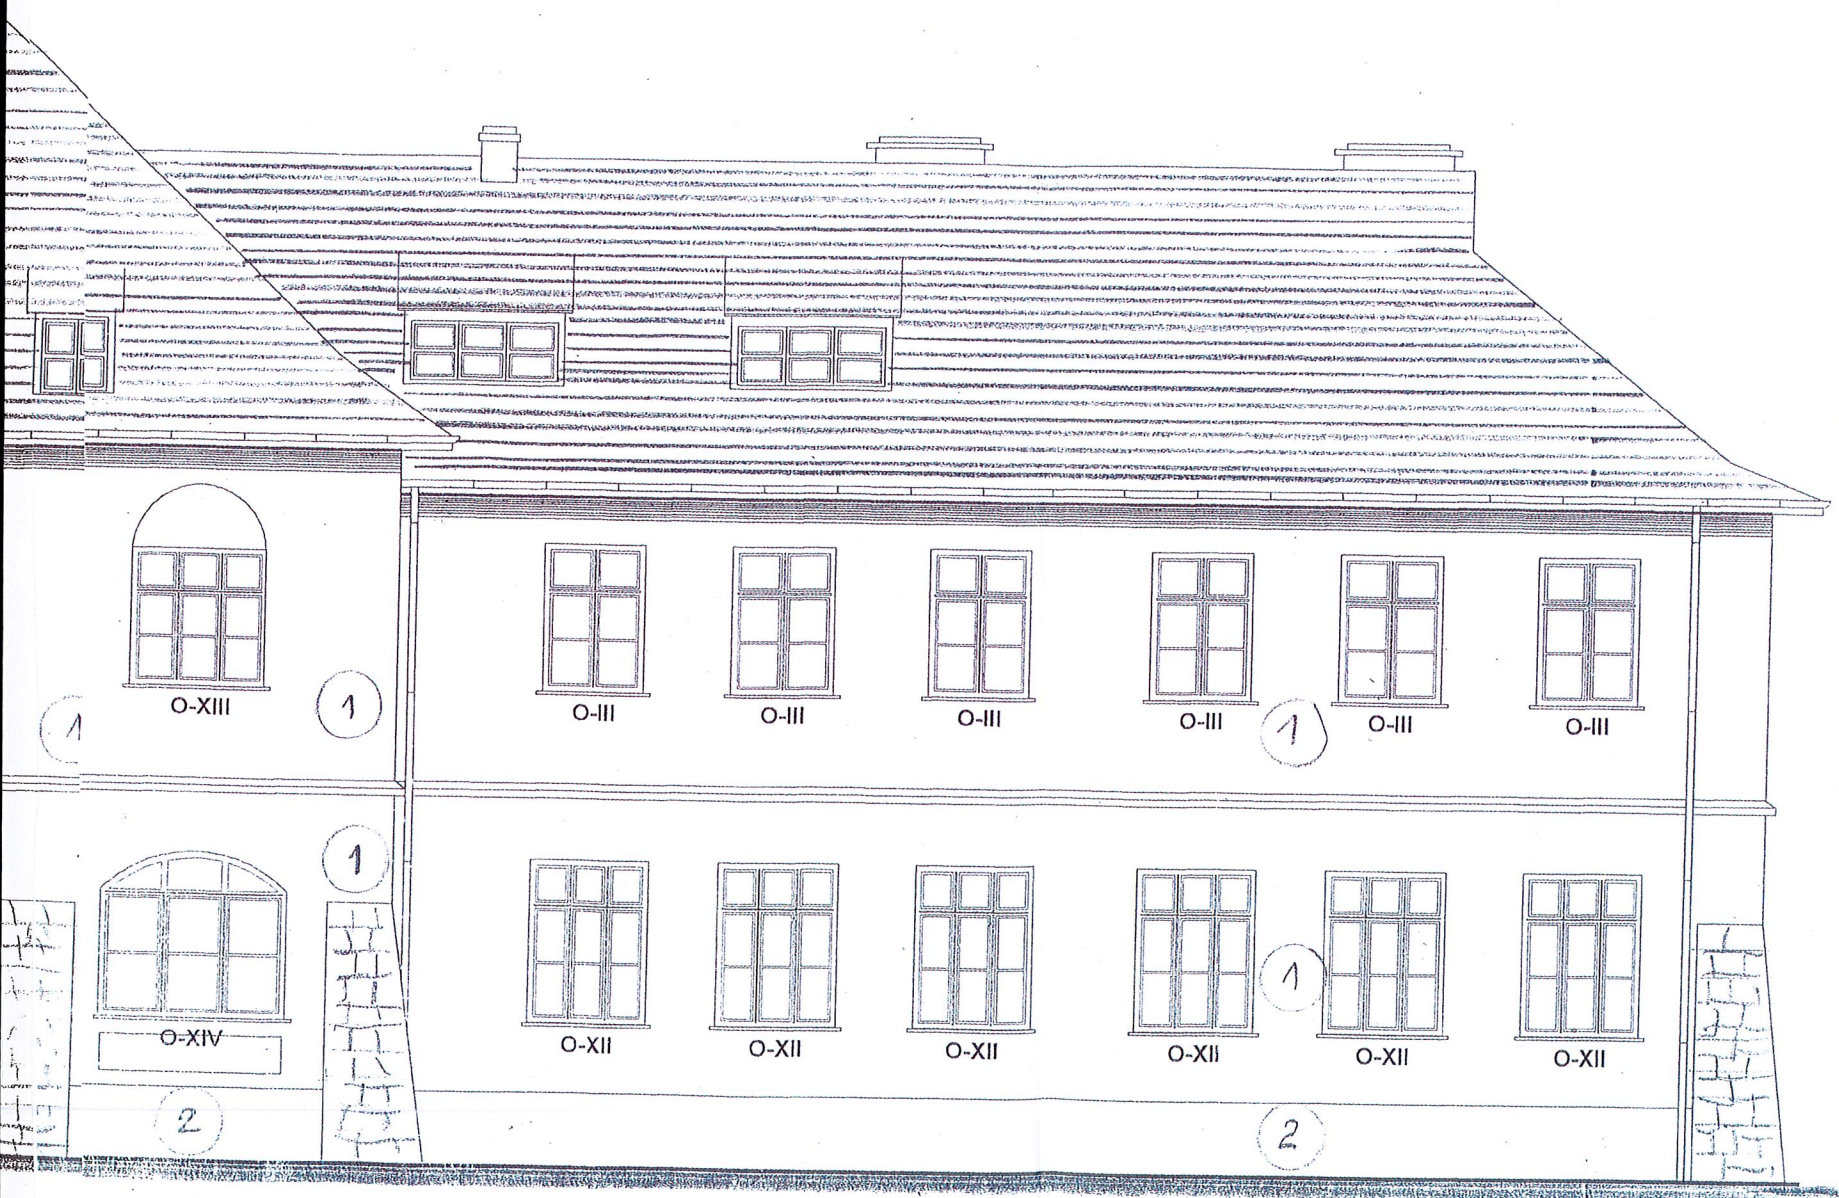

J.K. Projekt		Tel. Kom. + 48(0)50827854
ul. Kręta 66 m 6. 87-100 Toruń. Mgr inż. Jan Krause		
OBIEKT :	Remont elewacji głównego budynku dydaktycznego szkoły	
ADRES :	Działka 83\17 Stary Brześć 14 ,87-880 Brześć Kujawski	
INWESTOR :	Zespół Szkół REK im. Jadwigi Dziubińskiej w Starym Brześciu 14 Gmina Brześć Kujawski	
PROJEKTANT :	Mgr inż. arch. Hanna Falkiewicz-Marciniak Upr. BUA III-1663	
Nazwa rysunku :	Elewacja południowa	Nr rys. 3
Data :	2014-12-12	Skala 1:100




LEGENDA:

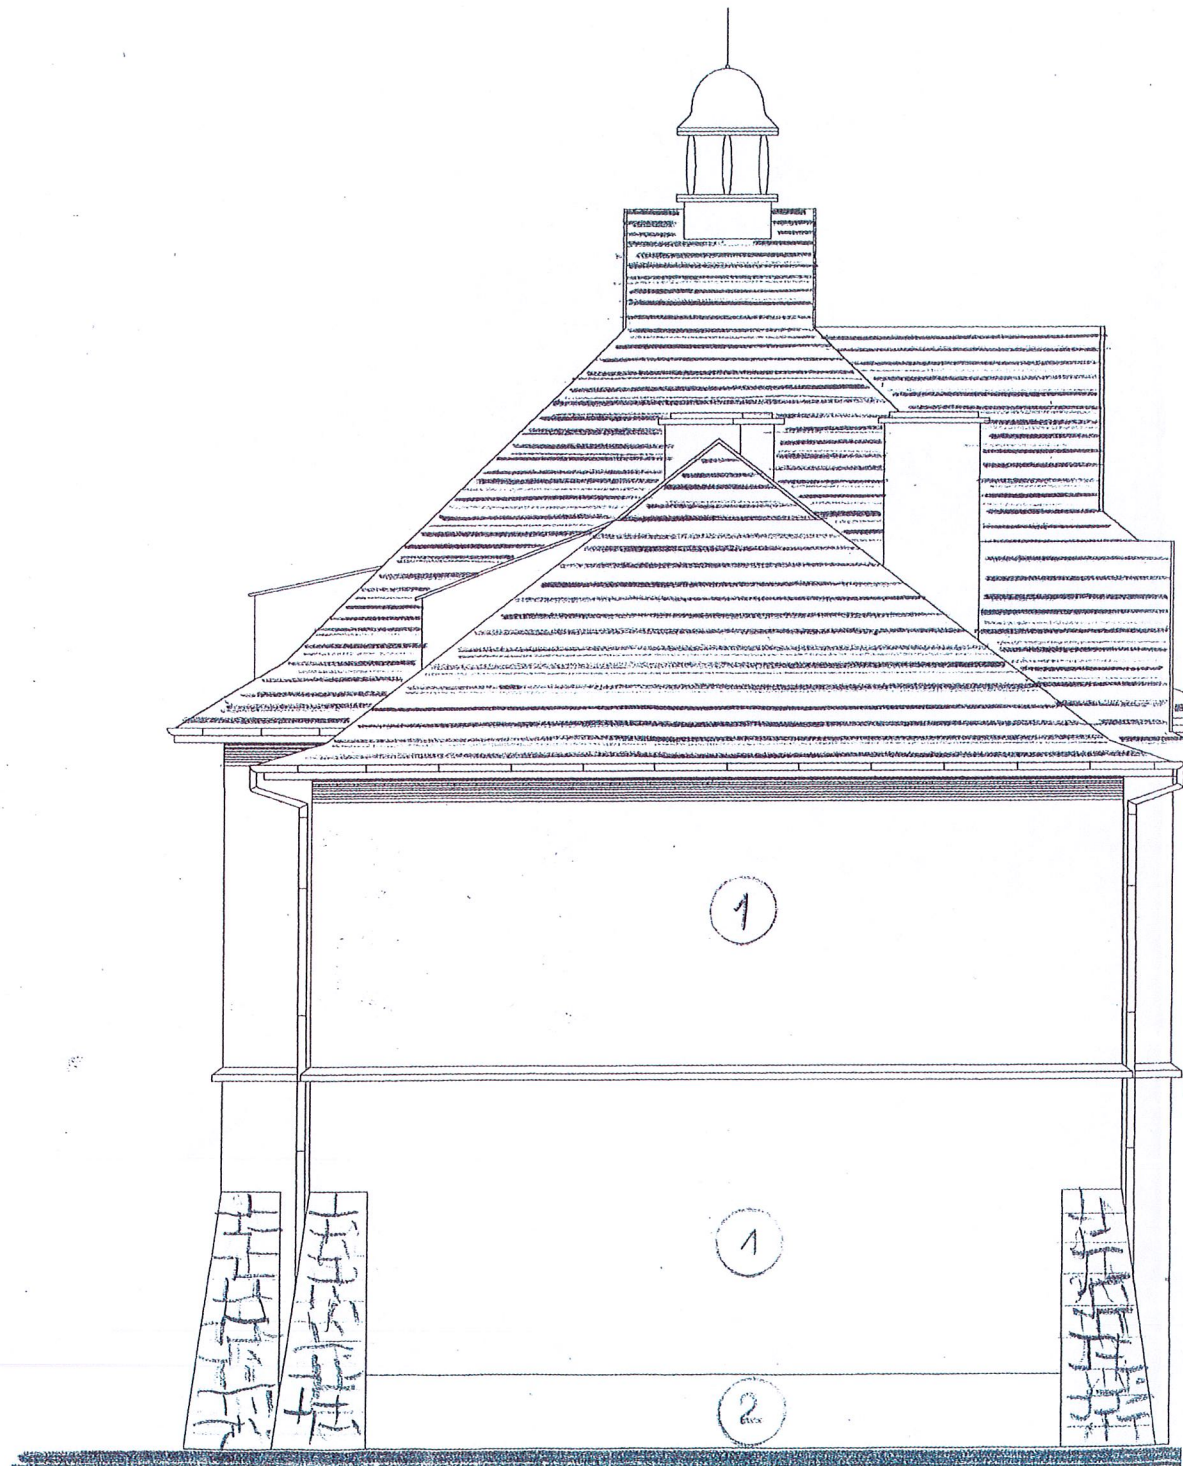

① — Tynk kolor piaskowy wg katalogu kolorów systemu Atlas numer katalogowy 0052

② — Tynk kolor brązowy wg katalogu kolorów systemu Atlas numer katalogowy 0050

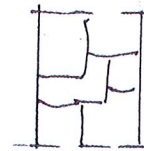

— Kamień naturalny



— Dachówka ceramiczna karpiówka podwójną kolor ceglany

O-1

— Oznaczenie stolarki okiennej na elewacji

O-X

Dz-1 — Oznaczenie stolarki drzwiowej na elewacji

STAROSTA WŁOCŁAWSKI
ZATWIERDZAM
projekt budowlany z warunkami
podanymi w decyzji
z dnia 21.08.2019r.
Nr 573/2019

Z up. STAROSTY

Jan Ambrożewicz
WICESTAROSTA

architekt. Za zgodność z oryginałem

mgr inż. arch. Małgorzata Chylińska
uprawnienia budowlane do projektowania
bez ograniczeń w specjalności architektonicznej
1/KPOKK/20

J.K. Projekt ul. Kręta 66 m 6. 87-100 Toruń. Mgr inż. Jan Krause		Tel. Kom. + 48(0)50827854	
OBIEKT:	Remont elewacji głównego budynku dydaktycznego szkoły		
ADRES:	Działka 83\17 Stary Brześć 14 ,87-880 Brześć Kujawski CKR		
INWESTOR:	Zespół Szkół TKC im. Jadwigi Dziubińskiej w Starym Brześciu 14 Gmina Brześć Kujawski		
PROJEKTANT:	Mgr inż. arch. Hanna Falkiewicz-Marciniak Upr. BUA III -16\63		
Nazwa rysunku:	Elewacja wschodnia	Nr rys. 4	
Data:	2014-12-12	Skala 1: 100	


LEGENDA:



- ① — Tynk kolor piaskowy wg katalogu kolorów systemu Atlas numer katalogowy 0052
- ② — Tynk kolor brązowy wg katalogu kolorów systemu Atlas numer katalogowy 0050

STAROSTA WŁOCŁAWSKI
ZATWIERDZAM
 projekt budowlany z warunkami
 podanymi w decyzji
 z dnia ... 21.08.2019r.
 Nr ... 573/2019

 — Kamień naturalny


 — Dachówka ceramiczna karpiówka podwójna kolor ceglany


O-I — Oznaczenie stolarki okiennej na elewacji
 O-X — Oznaczenie stolarki okiennej na elewacji
 Dz-1 — Oznaczenie stolarki drzwiowej na elewacji

Z up. STAROSTY
Jan Ambrożyewicz
WICESTAROSTA


architekt
 mgr inż. arch. Małgorzata Chylińska
 uprawnienia budowlane do projektowania
 bez ograniczeń w specjalności architektury
 1/KPOKK/2014

Za zgodność z oryginałem

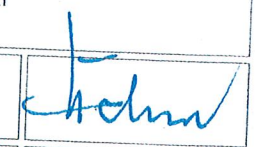
J.K. Projekt ul. Kręta 66 m 6. 87-100 Toruń. Mgr inż. Jan Krause		Tel. Kom. + 48(0)50827854	
OBIEKT:	Remont elewacji głównego budynku dydaktycznego szkoły		
ADRES:	Działka 83/17 Stary Brześć 14 .87-880 Brześć Kujawski		
INWESTOR:	Zespół Szkół <u>REKT</u> im. Jadwigi Dziubińskiej w Starym Brześciu 14 Gmina Brześć Kujawski		
PROJEKTANT:	Mgr inż. arch. Hanna Falkiewicz-Marciniak Upr. BUA III-16163		
Nazwa rysunku:	Elewacja zachodnia	Nr rys. 5	
Data:	2014-12-12	Skala 1:100	

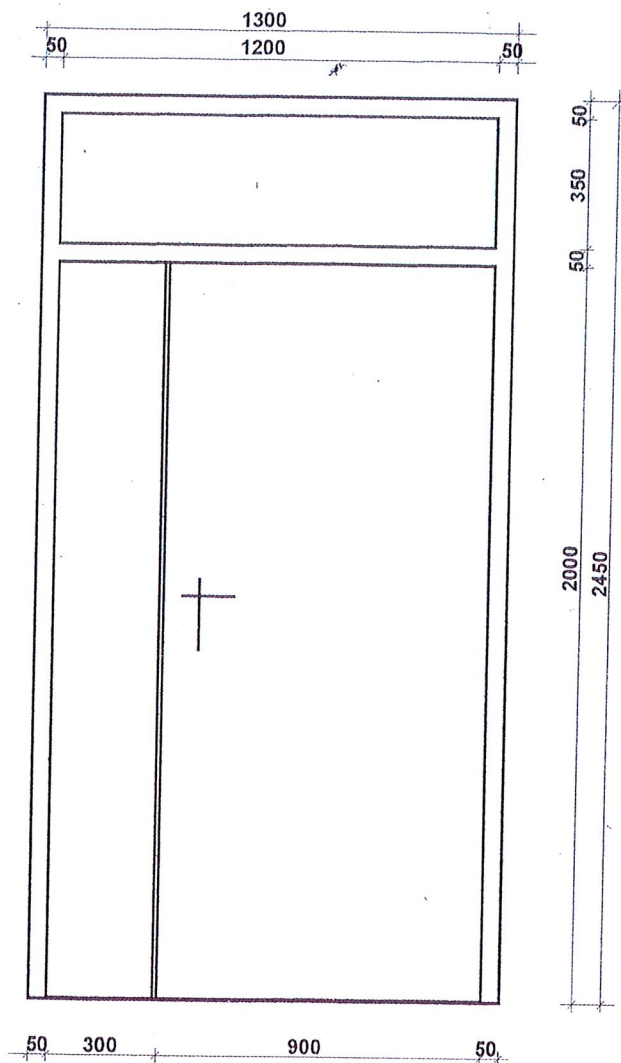

Dz - 1 szt.1

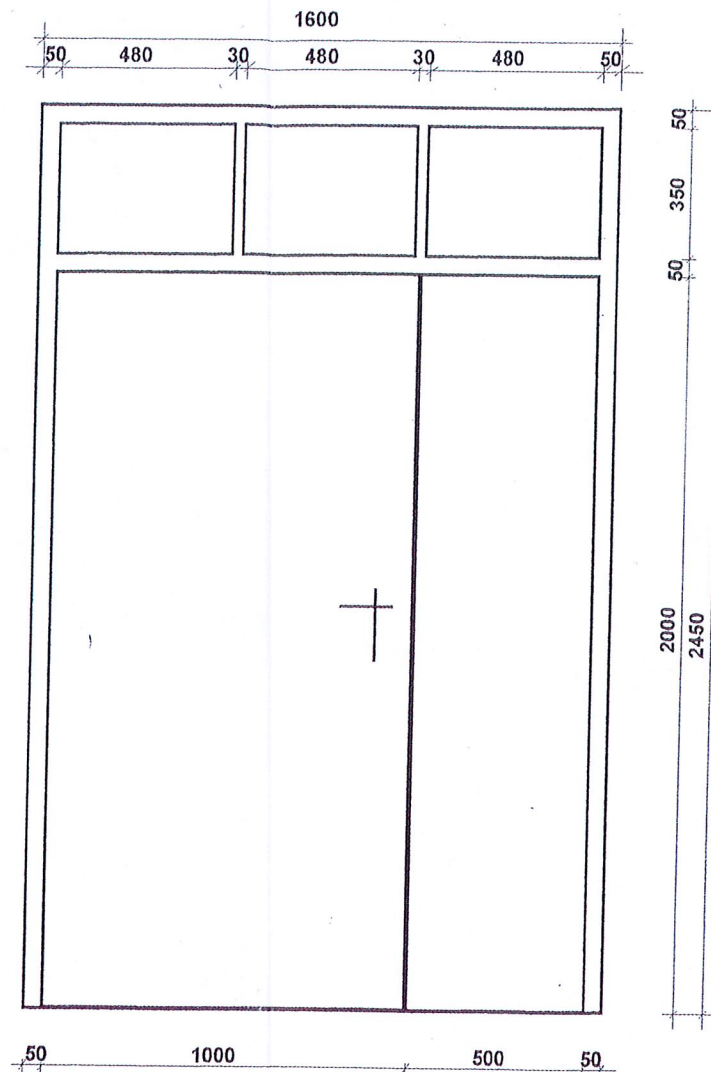


Dz - 2 szt.1

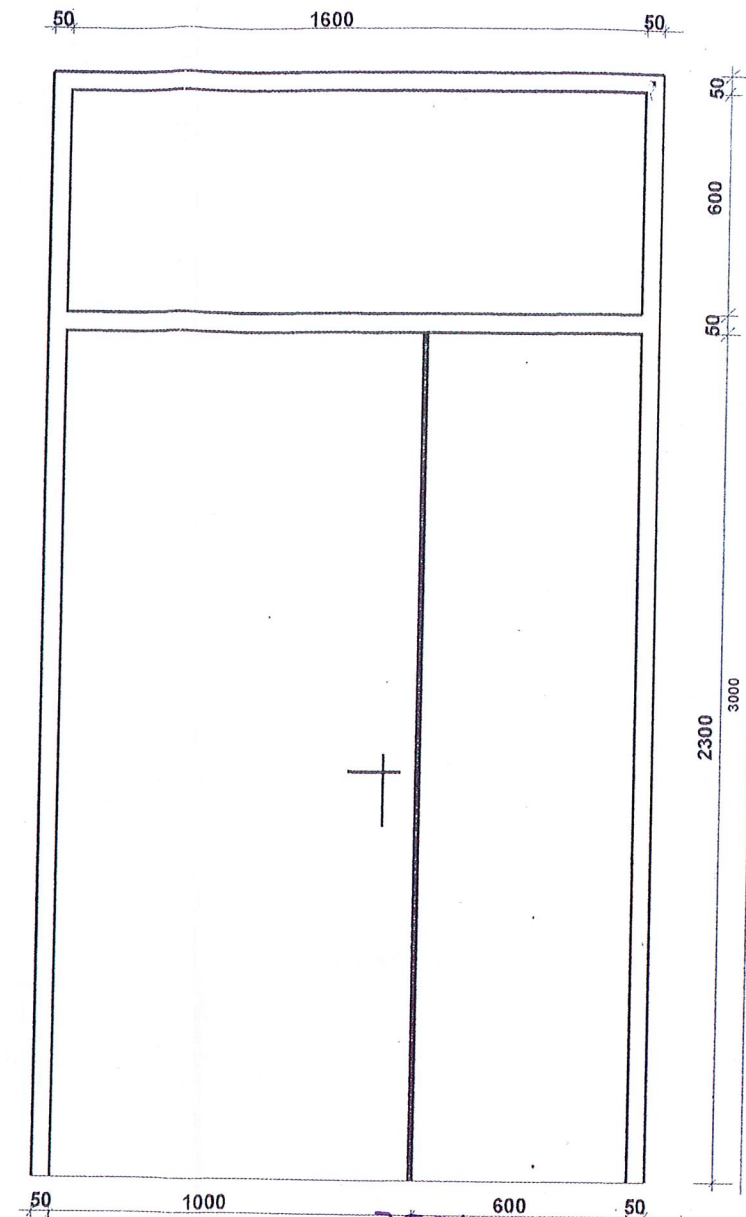


architekt
mgr inż arch. Małgorzata Chylińska
uprawnienia budowlane do projektowania
bez ograniczeń w specjalności architektonicznej
1/KPOKK/2014
za zgodność z oryginałem
podpis

J.K. Projekt		Tel. Kom. + 48(0)50827854
ul. Kręta 66 m 6, 87-100 Toruń, Mgr inż. Jan Krause		
OBIEKT :	Remont elewacji głównego budynku dydaktycznego szkoły	
ADRES :	Działka 83/17 Stary Brześć 14, 87-880 Brześć Kujawski	
INWESTOR :	Zespół Szkół RCKU im. Jadwigi Dziubińskiej w Starym Brześciu 14 Gmina Brześć Kujawski	
PROJEKTANT:	Mgr inż. arch. Hanna Falkiewicz-Marciniak Upr. BUA III -1663	<i>Hanna Falkiewicz-Marciniak</i>
Nazwa rysunku :	Drzwi zewnętrzne	Nr rys. 6
Data :	2014-12-12	Skala 1:20


- 23 -

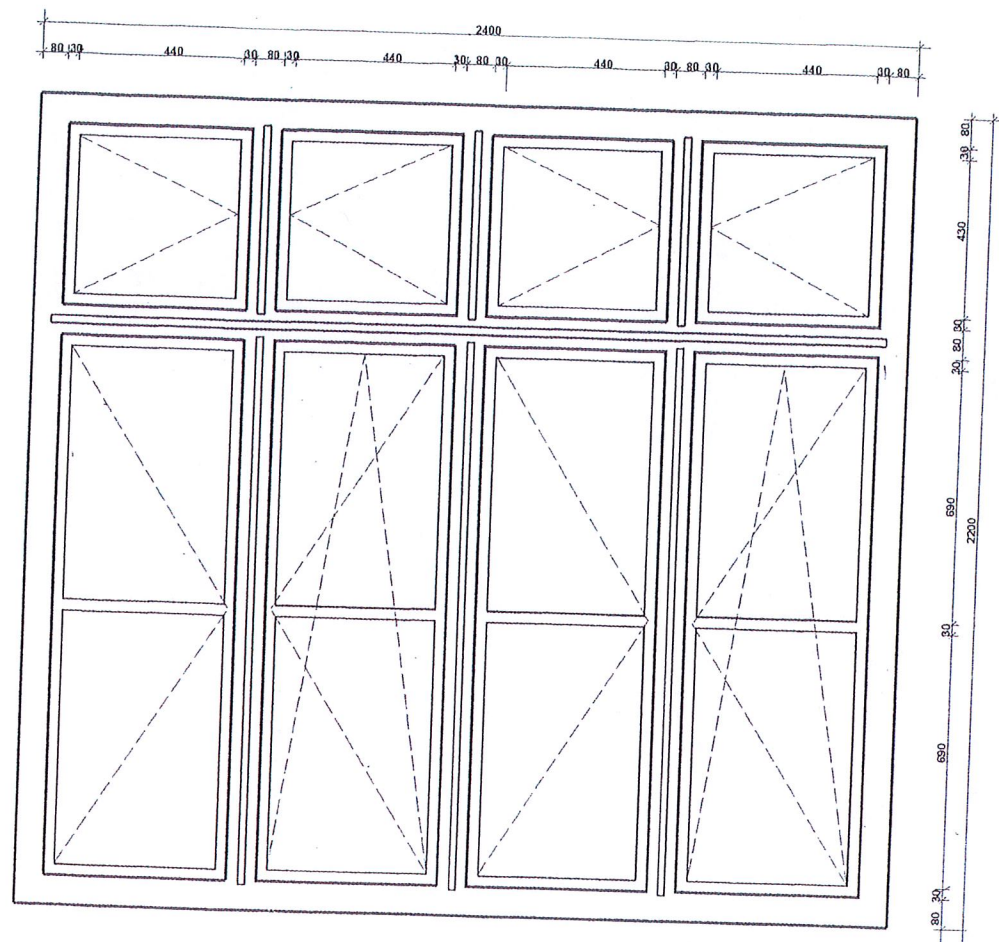


O-V szt. 1

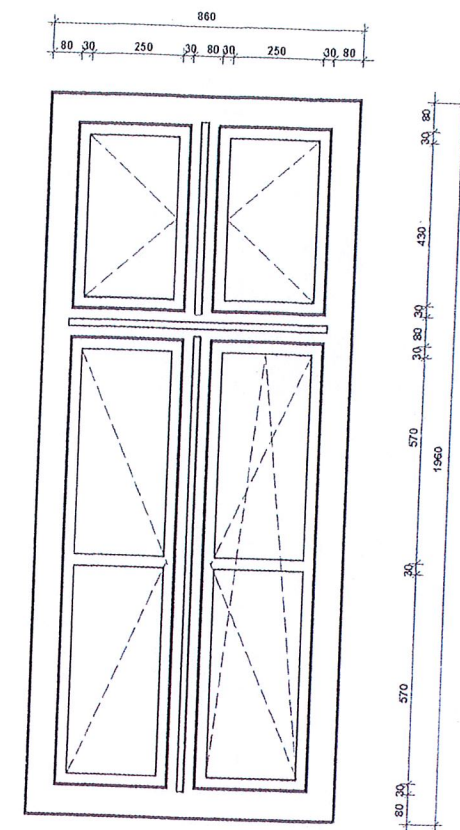

O VI szt. 2

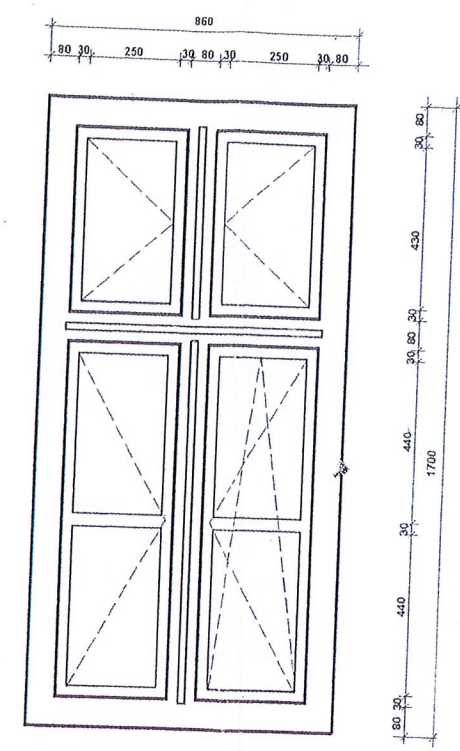

O VII szt. 2

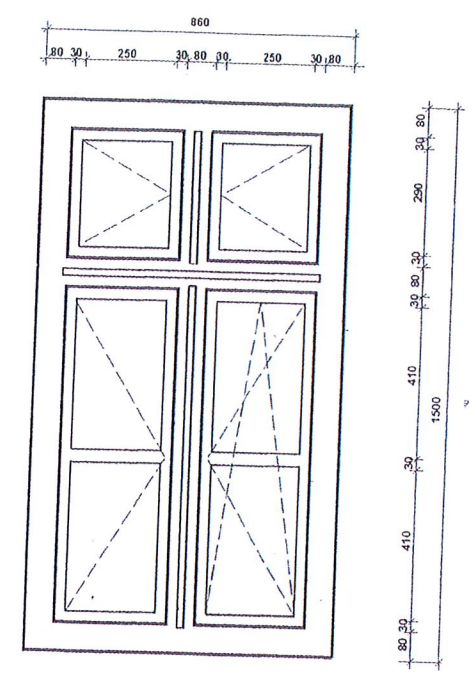


O VIII szt. 4

architekt
mgr inż. arch. Małgorzata Chylińska
uprawnienia budowlane do projektowania
bez ograniczeń w specjalności architektonicznej data podpis
1/KPOKK/2018


OKNA DREWNIANE JEDNORAMOWE DWUSZYBOWE O GRUBOŚCI SKRZYDŁA I OŚCIEŻNICY 68 mm

J.K. Projekt ul. Kręta 66 m 6, 87-100 Toruń. Mgr inż. Jan Krause		Tel. Kom. + 48(0)50827854	
OBIEKT:	Remont elewacji głównego budynku dydaktycznego szkoły		
ADRES:	Działka 83M7 Stary Brześć 14, 87-880 Brześć Kujawski		
INWESTOR:	Zespół Szkół ^{CKK} im. Jadwigi Dziubińskiej w Starym Brześciu 14 Gmina Brześć Kujawski		
PROJEKTANT:	Mgr inż. arch. Hanna Falkiewicz-Marciniak Upr. BUA III -16/63		<i>Hanna</i>
Nazwa rysunku:	Okna drewniane jednoramowe	Nr rys. 8	
Data:	2014-12-12	Skala 1: 20	


-24-

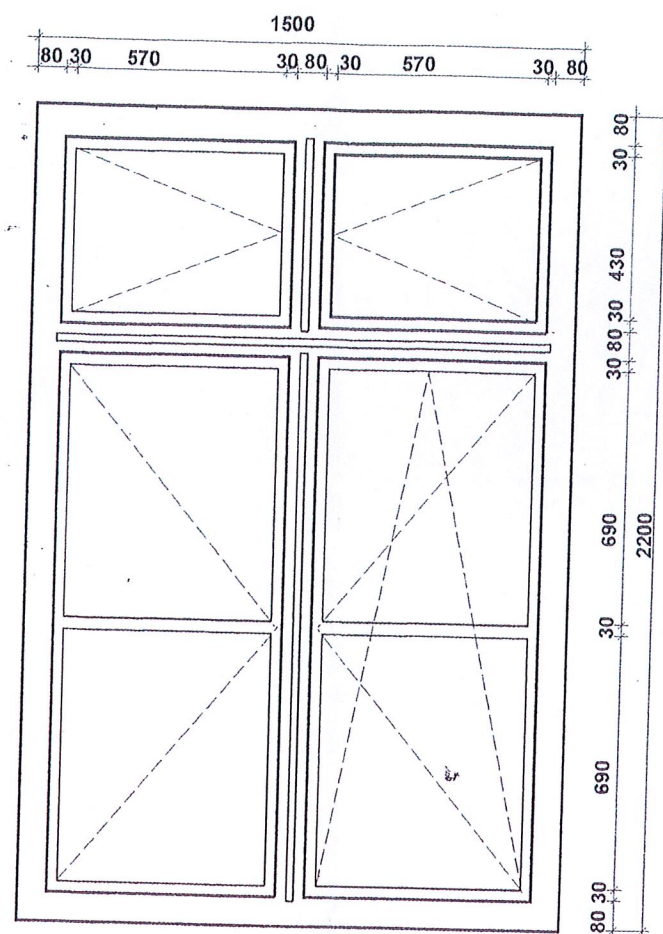


O IX szt. 1

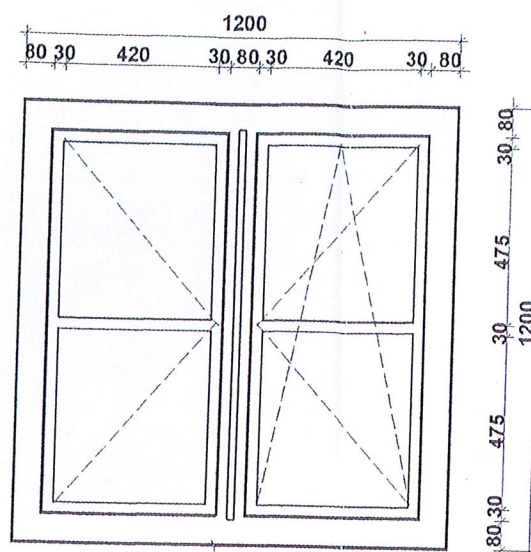

O X szt. 2

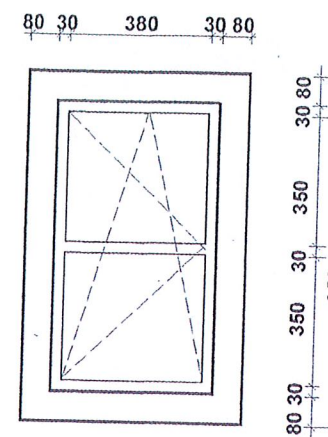

O XI szt. 2

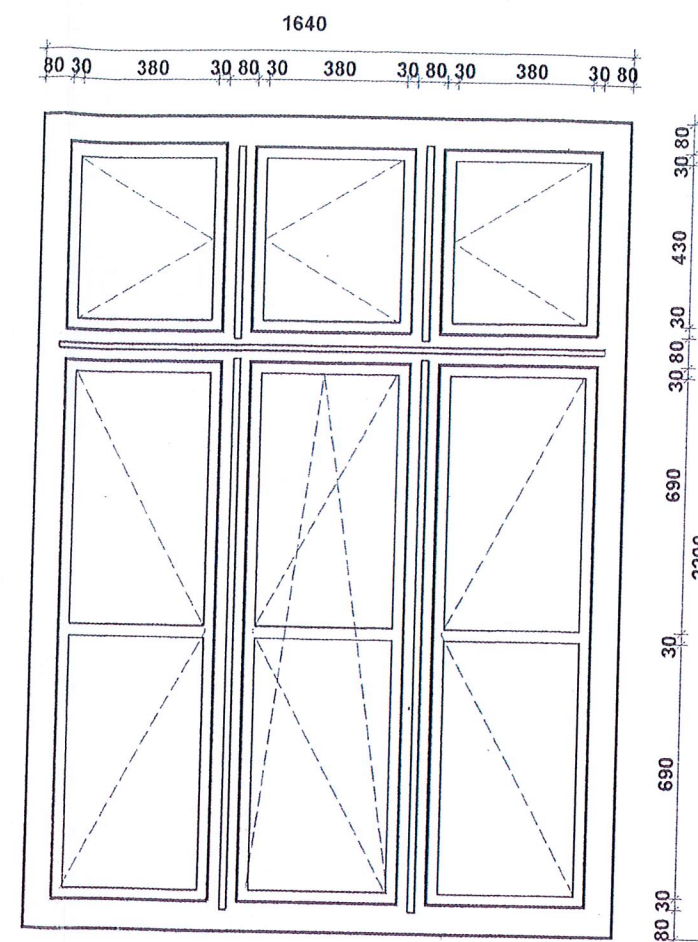

O XII szt. 12

OKNA DREWNIANE JEDNORAMOWE DWUSZYBOWE O GRUBOŚCI SKRZYDŁA I OŚCIEŻNICY 68 mm

Za zgodność z oryginałem


architekt

mgr inż. arch. Małgorzata Chylińska
uprawnienia budowlane do projektowania
bez ograniczeń w specjalności architektonicznej
I/KPOKK/2018


podpis

J.K. Projekt ul. Kręta 66 m 6, 87-100 Toruń. Mgr inż. Jan Krause		Tel. Kom. + 48(0)50827854	
OBIEKT :	Remont elewacji głównego budynku dydaktycznego szkoły		
ADRES :	Działka 83\17 Stary Brześć 14, 87-880 Brześć Kujawski		
INWESTOR :	Zespół Szkół CKR im. Jadwigi Dziubińskiej w Starym Brześciu 14 Gmina Brześć Kujawski		
PROJEKTANT:	Mgr inż. arch. Hanna Falkiewicz-Marciniak Upr. BUA III-16\63		
Nazwa rysunku :	Okna drewniane jednoramowe	Nr rys. 9	
Data :	2014-12-12	Skala 1: 20	


-25-

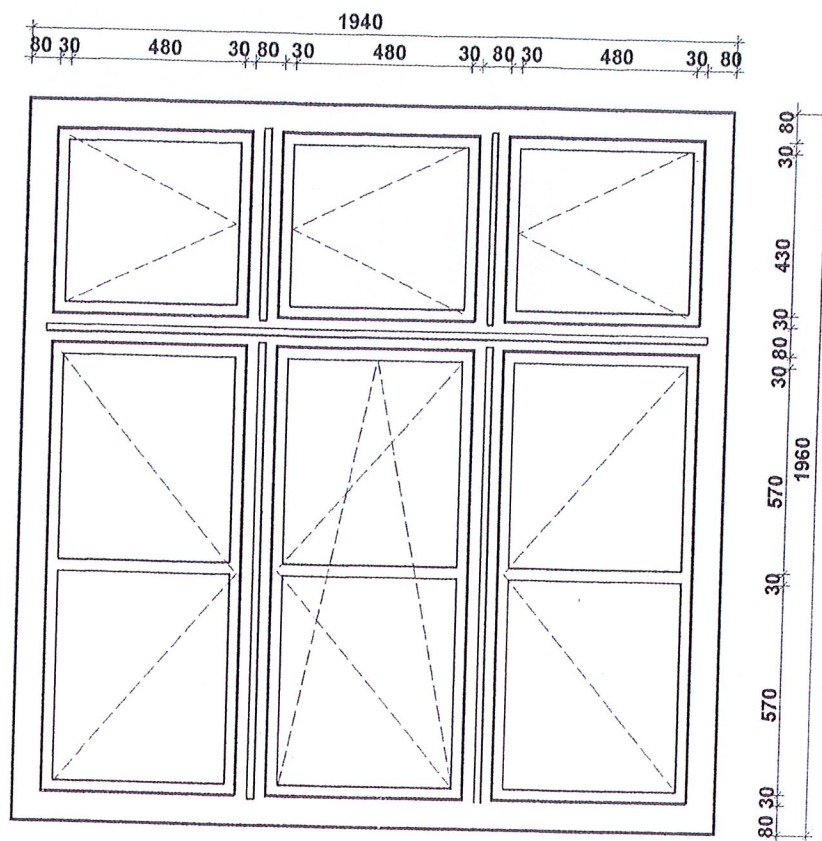

O XIII szt. 3

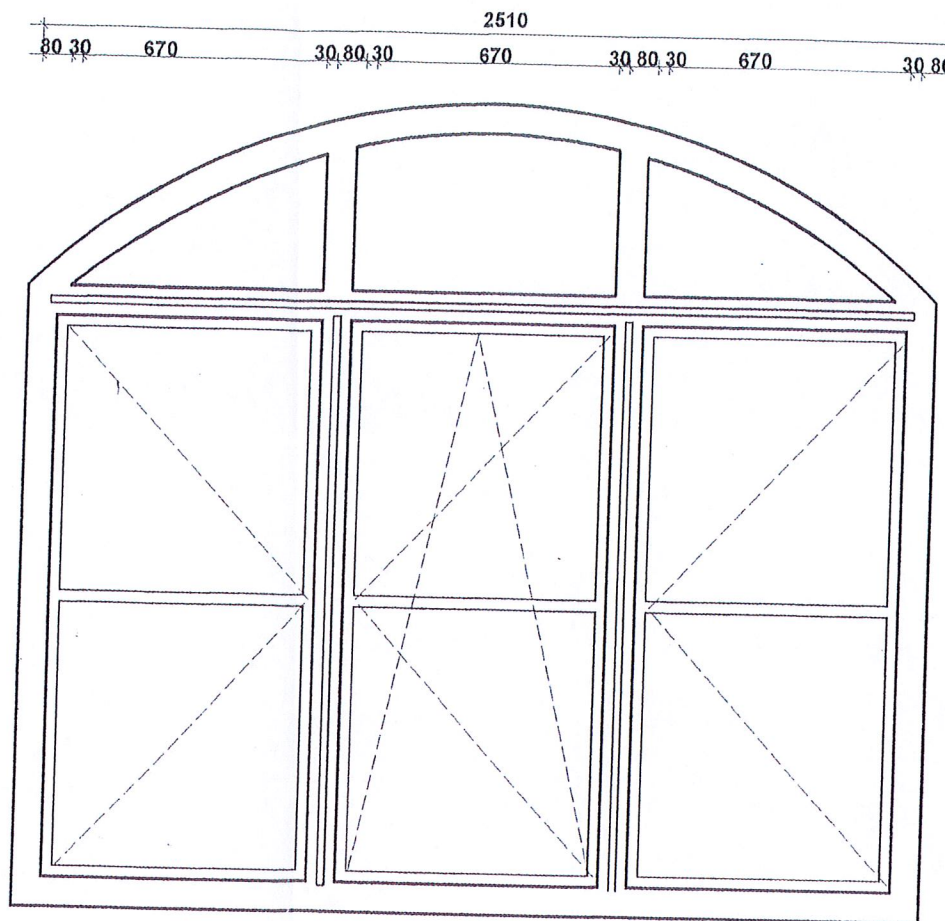


O XIV szt. 2

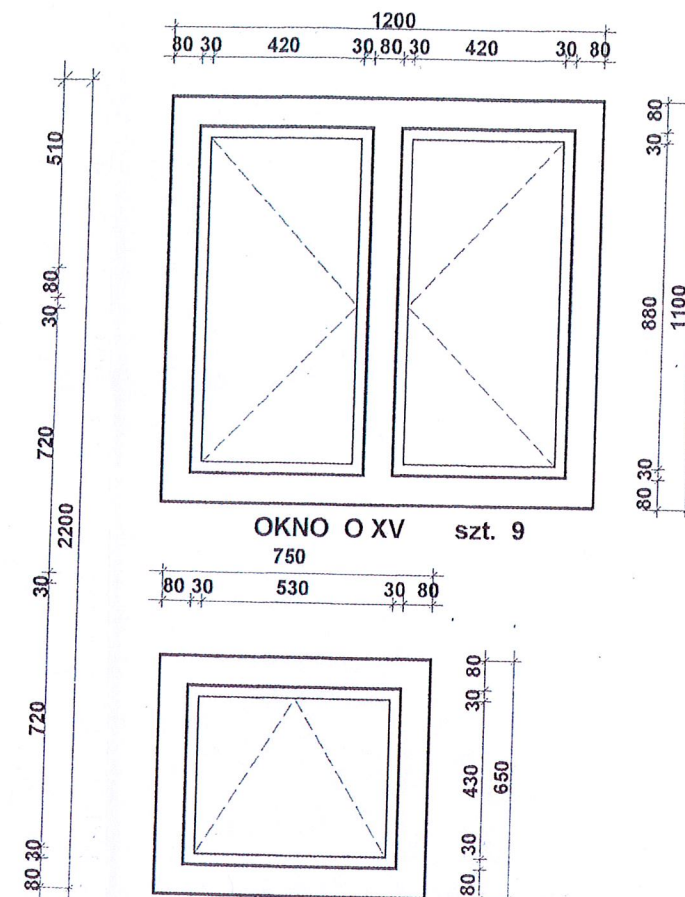

OKNO O XV szt. 9

750
80 30 530 30 80

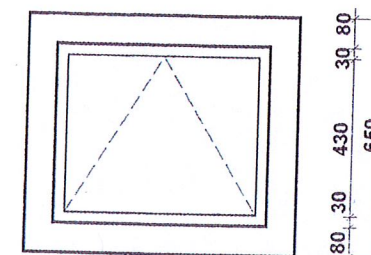

OKNO O XVI szt. 4

OKNA DREWNIANE JEDNORAMOWE DWUSZYBOWE O GRUBOŚCI SKRZYDŁA I OŚCIEŻNICY 68 mm

Za zgodność z oryginałem
mgr inż. arch. Malgorzata Chylińska
uprawnienia budowlane do projektowania
bez ograniczeń w specjalności architektury
1/KPOKK/2018

J.K. Projekt ul. Kręta 66 m 6. 87-100 Toruń. Mgr inż. Jan Krause		Tel. Kom. + 48(0)50827854
OBIEKT :	Remont elewacji głównego budynku dydaktycznego szkoły	
ADRES :	Działka 83\17 Stary Brześć 14 ,87-880 Brześć Kujawski	
INWESTOR :	Zespół Szkół RCKU ^{CKR} im. Jadwigi Dziubińskiej w Starym Brześciu 14 Gmina Brześć Kujawski	
PROJEKTANT:	Mgr inż. arch. Hanna Falkiewicz-Marciniak Upr. BUA III-16/63	<i>Hanna</i>
Nazwa rysunku :	Okna drewniane jednoramowe	Nr rys. 10
Data :	2014-12-12	Skala 1:20

ZESTAWIENIE STOLARKI OKIENNEJ

OZNACZENIE		O-I	O-II	O-III	O-IV	O-V	O-VI	O-VII	O-VIII
SCHEMAT 1:50									
ZEWNĘTRZNE WYMIARY OŚCIEŻNICY	Sz	1360	1140	1360	1140	2400	860	860	860
	Hz	2200	2200	1960	1960	2200	1960	1700	1500
ILOŚĆ	PIWNICA								
	PARTER	11	2			1			
	PIĘTRO			23	4				
	PODDASZE						2		
	RAZEM	11	2	23	4	1	2	2	4

UWAGA: WYMIARY STOLARKI SPRAWDZIĆ NA BUDOWIE

CHARAKTERYSTYKA OKIEN: $U=2,0 \text{ W/m}^2\text{K}$
 $a=0,5-1,0 \text{ m}^3/\text{m}^2\text{Pa}^2/3$
 $R_w=32\text{dB}$

OKNA DREWNIANE JEDNORAMOWE DWUSZYBOWE
NA PARTERZE W DOLNYCH PARTIACH OKIEN SZKŁO ANTYWŁAMANIOWE, POZOSTAŁE O ZWIĘKSZONEJ ODPOROŚCI NA ROZBICIE I PRZEBICIE

architekt
mgr inż. arch. Małgorzata Chylińska
uprawnienia budowlane do projektowania
bez ograniczeń w specjalności architektura techniczna
1/KPOKK/2018
Za zgodność z oryginałem
podpis

J.K. Projekt ul. Kręta 66 m 6, 87-100 Toruń. Mgr inż. Jan Krause		Tel. Kom. + 48(0)50827854	
OBIEKT :	Remont elewacji głównego budynku dydaktycznego szkoły		
ADRES :	Działka 83\17 Stary Brześć 14 ,87-880 Brześć Kujawski		
INWESTOR :	Zespół Szkół ^{CKD} Reki im. Jadwigi Dziubińskiej w Starym Brześciu 14 Gmina Brześć Kujawski		
PROJEKTANT:	Mgr inż. arch. Hanna Falkiewicz-Marciniak Upr. BUA III-16/63		
Nazwa rysunku :	Zestawienie stolarki 1	Nr rys. II	
Data :	2014-12-12	Skala 1:50	

ZESTAWIENIE STOLARKI OKIENNEJ



OZNACZENIE		O- IX	O- X	O- XI	O- XII	O- XIII	O- XIV	O- XV	O- XVI
SCHEMAT 1:50									
ZEWNETRZNE WYMIARY OŚCIEŻNICY	Sz	1500	1200	600	1650	1940	2500	1200	750
	Hz	2200	1200	950	2200	1960	2200	1100	650
ILOŚĆ	PIWNICA								
	PARTER			2	12			9	4
	PIĘTRO	1	2				2		
	PODDASZE					3			
	RAZEM	1	2	2	12	3	2	9	4

architekt *Za zgodność z oryginałem*
mgr inż arch. Małgorzata Chylińska
uprawnienia budowlane do projektowania
bez ograniczeń w specjalności architektonicznej
1/KPOKK/2018 *[Signature]* podpis

J.K. Projekt ul. Kręta 66 m 6. 87-100 Toruń. Mgr inż. Jan Krause		Tel. Kom. + 48(0)50827854	
OBIEKT :	Remont elewacji głównego budynku dydaktycznego szkoły		
ADRES :	Działka 83\17 Stary Brześć 14 .87-880 Brześć Kujawski		
INWESTOR :	Zespół Szkół <i>CKE</i> im. Jadwigi Dziubińskiej w Starym Brześciu 14 Gmina Brześć Kujawski		
PROJEKTANT:	Mgr inż. arch. Hanna Falkiewicz-Marciniak Upr. BUA III-1063	<i>[Signature]</i>	
Nazwa rysunku :	Zestawienie stolarki 2	Nr rys. 12	
Data :	2014-12-12	Skala 1:50	

-28-

GZYMS Σ mb. 135,0 skala 1:1

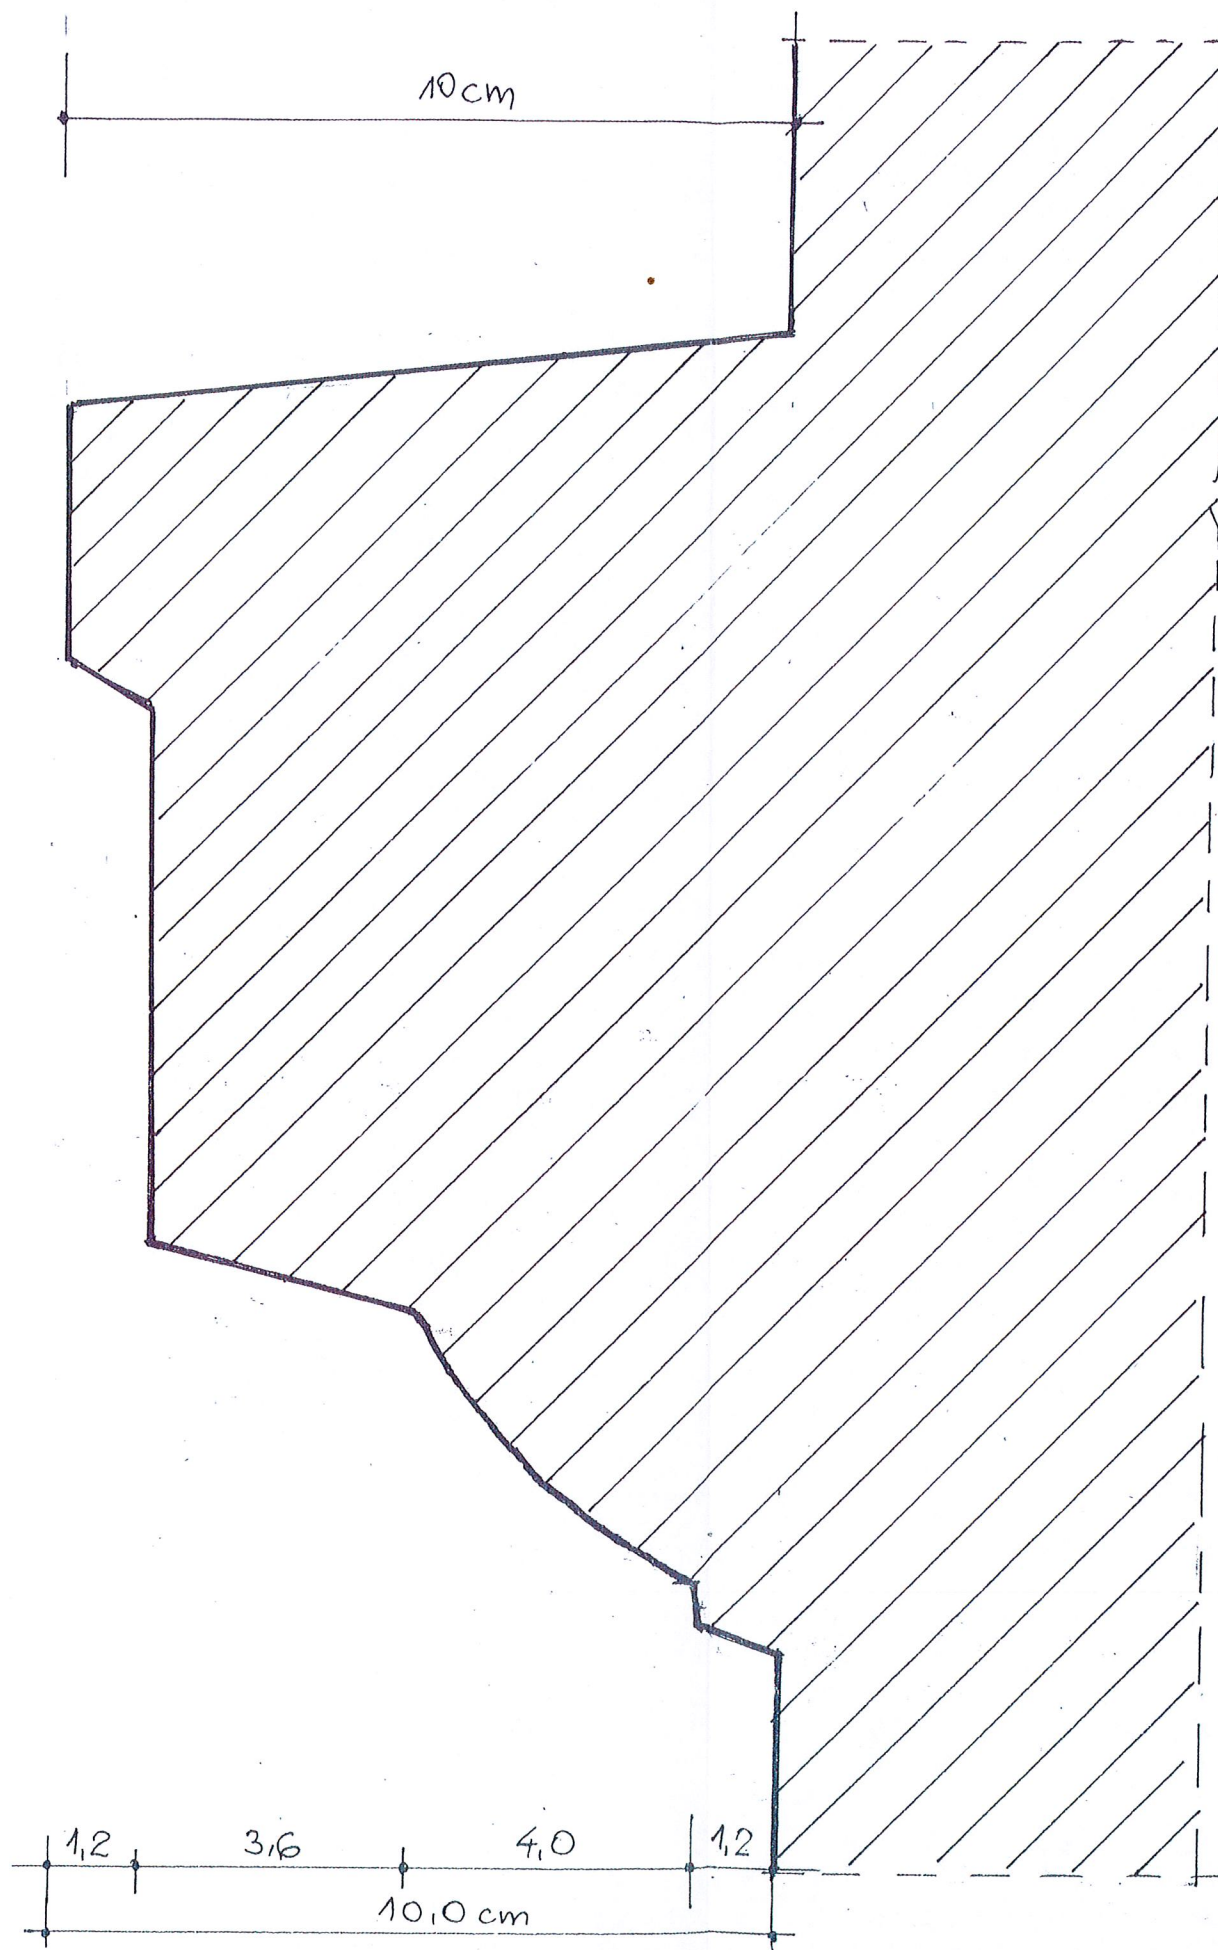
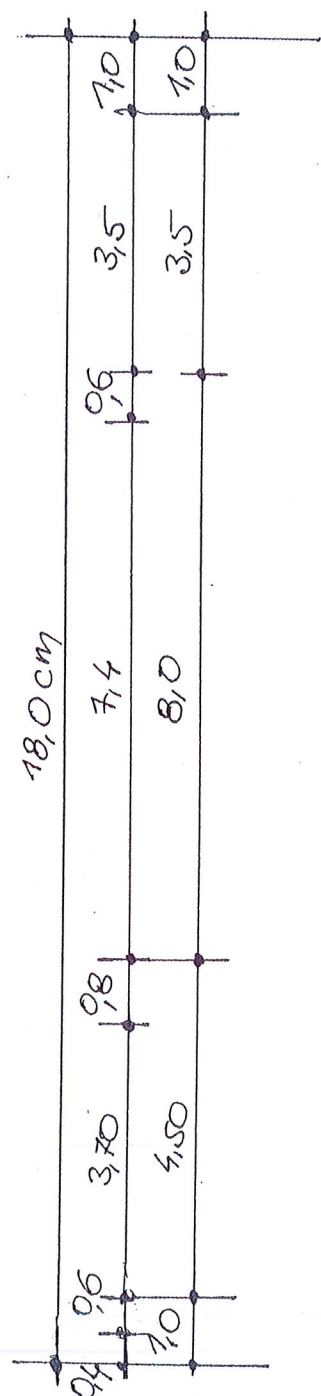


architekt Za zgodność z oryginałem

mgr inż. arch. Małgorzata Cylińska
uprawnienia budowlane do projektowania
bez ograniczeń w specjalności architektonicznej
data podpis

J.K. Projekt		Tel. Kom. + 48(0)50827854	
ul. Kręta 66 m 6, 87-100 Toruń. Mgr inż. Jan Krause			
OBIĘKT :	Remont elewacji głównego budynku dydaktycznego szkoły		
ADRES :	Działka 83/17 Stary Brześć 14 .87-880 Brześć Kujawski		
INWESTOR :	Zespół Szkół CKR ^{CKR} im. Jadwigi Dziubińskiej w Starym Brześciu 14 Gmina Brześć Kujawski		
PROJEKTANT :	Mgr inż. arch. Hanna Falkiewicz-Marciniak Upr. BUA III-16/63	<i>Hanna</i>	
Nazwa rysunku :	Gzysm budynku	Nr rys. 13	
Data :	2014-12-12	Skala 1:1	

PARAPETY skala 1:1 szereg "A"

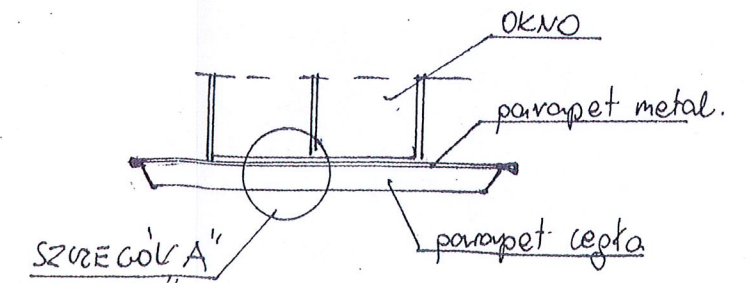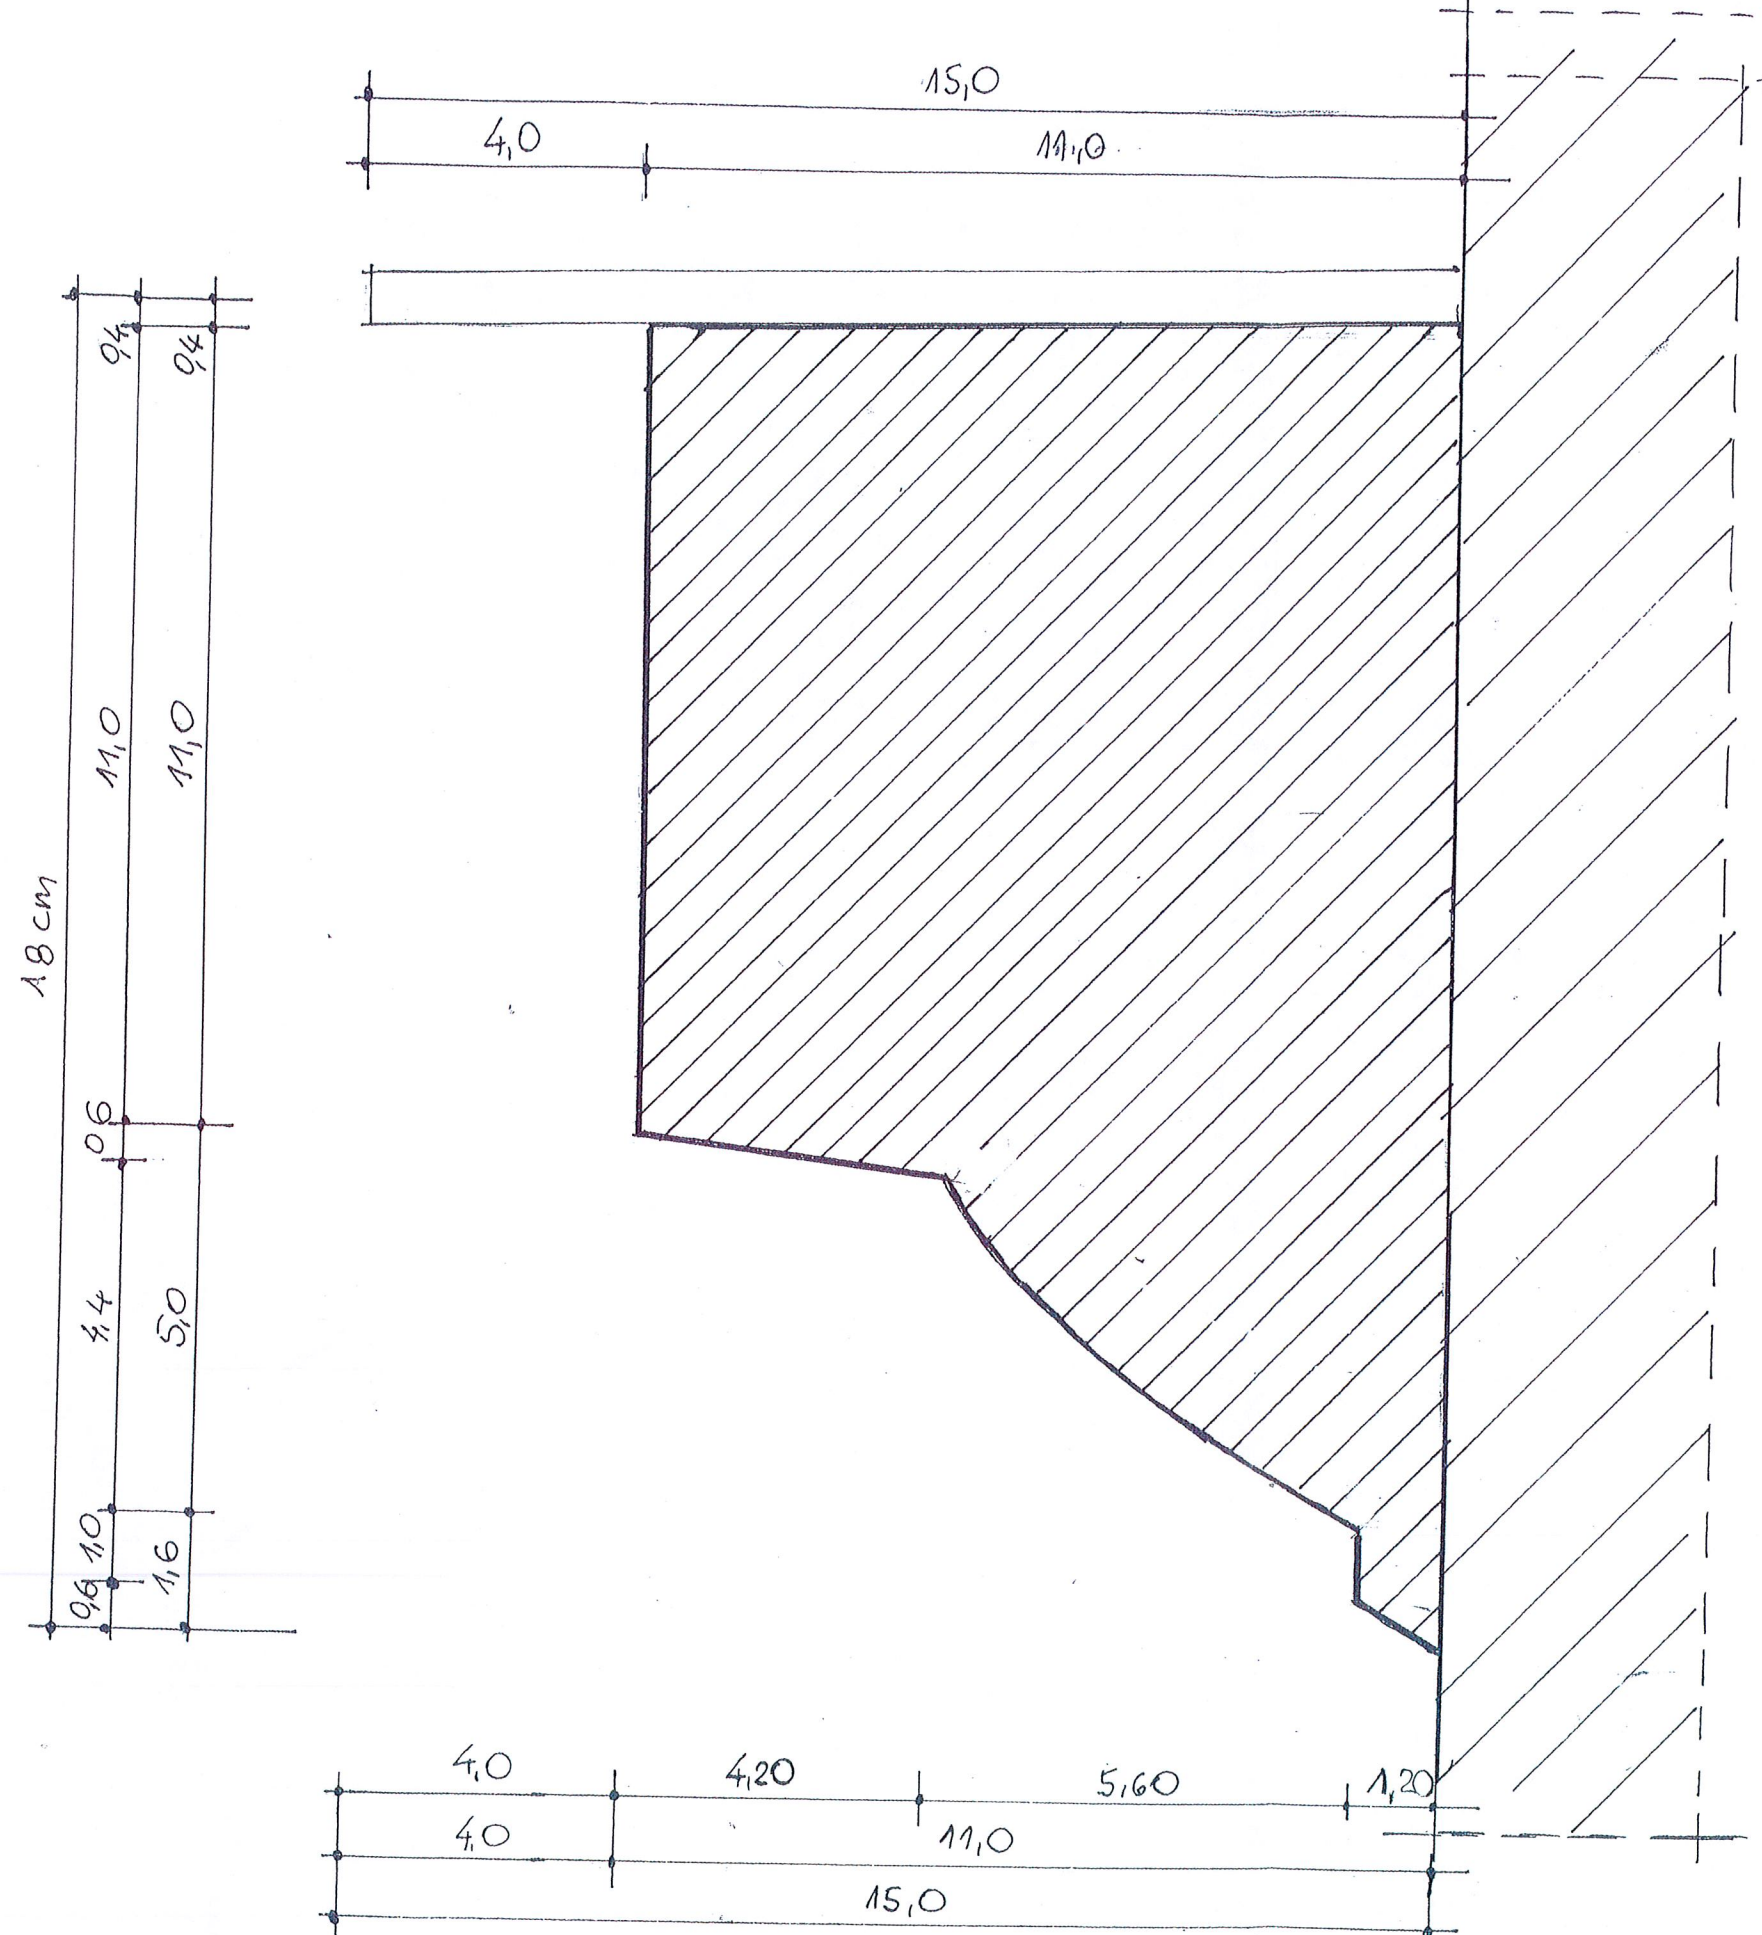

architekt
mgr inż. arch. Małgorzata Chylińska
uprawnienia budowlane do projektowania
bez ograniczeń w specjalności architektonicznej
1/KPOKK/2018


Za zgodność z oryginałem

data podpis

J.K. Projekt		Tel. Kom. + 48(0)50827854	
ul. Kręta 66 m 6, 87-100 Toruń. Mgr inż. Jan Krause			
OBIEKT:	Remont elewacji głównego budynku dydaktycznego szkoły		
ADRES:	Działka 83/17 Stary Brześć 14, 87-880 Brześć Kujawski		
INWESTOR:	Zespół Szkół PKK ^{CKR} im. Jadwigi Dziubińskiej w Starym Brześciu 14 Gmina Brześć Kujawski		
PROJEKTANT:	Mgr inż. arch. Hanna Falkiewicz-Marciniak Upr. BUA III-1663		
Nazwa rysunku:	Parapety szereg A	Nr rys. 14	
Data:	2014-12-12	Skala 1:1	

PARAPETY skala 1:1 szczegóły B

5,0
Starostwo Powiatowe
we Włocławku

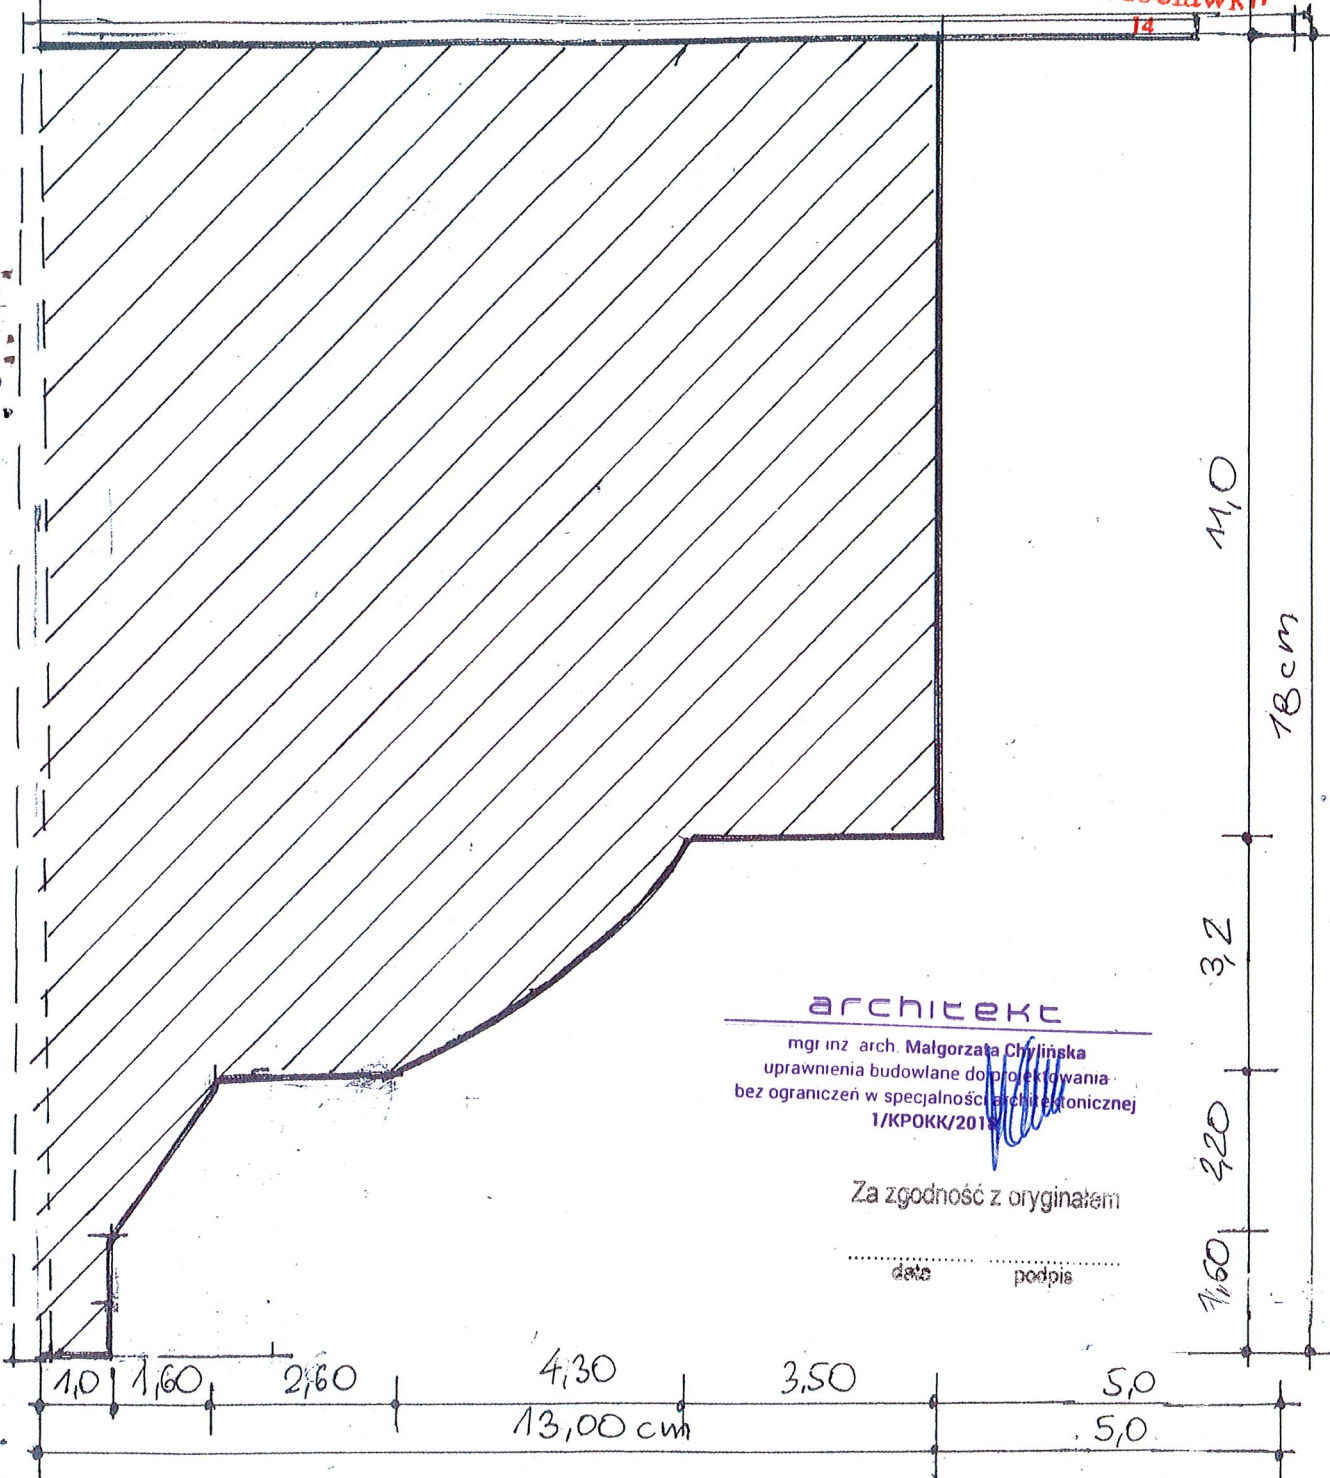


architekt

mgr inż. arch. Małgorzata Chylińska
uprawnienia budowlane do projektowania
bez ograniczeń w specjalności architektura technicznej
1/KPOKK/2013

Za zgodność z oryginałem

.....
data podpis

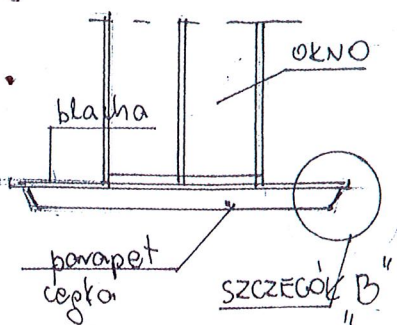

J.K. Projekt		Tel. Kom. + 48(0)50827854	
ul. Kręta 66 m 6, 87-100 Toruń. Mgr inż. Jan Krause			
OBIEKT :	Remont elewacji głównego budynku dydaktycznego szkoły		
ADRES :	Działka 83/17 Stary Brześć 14, 87-880 Brześć Kujawski		
INWESTOR :	Zespół Szkół CKR im. Jadwigi Dziubińskiej w Starym Brześciu 14 Gmina Brześć Kujawski		
PROJEKTANT:	Mgr inż. arch. Hanna Falkiewicz-Marciniak Upr. BUA III -1663		
Nazwa rysunku :	Parapety szczegóły B	Nr rys. 15	
Data :	2014-12-12	Skala 1:1	