


RZUT II PIĘTRA SKALA 1:100

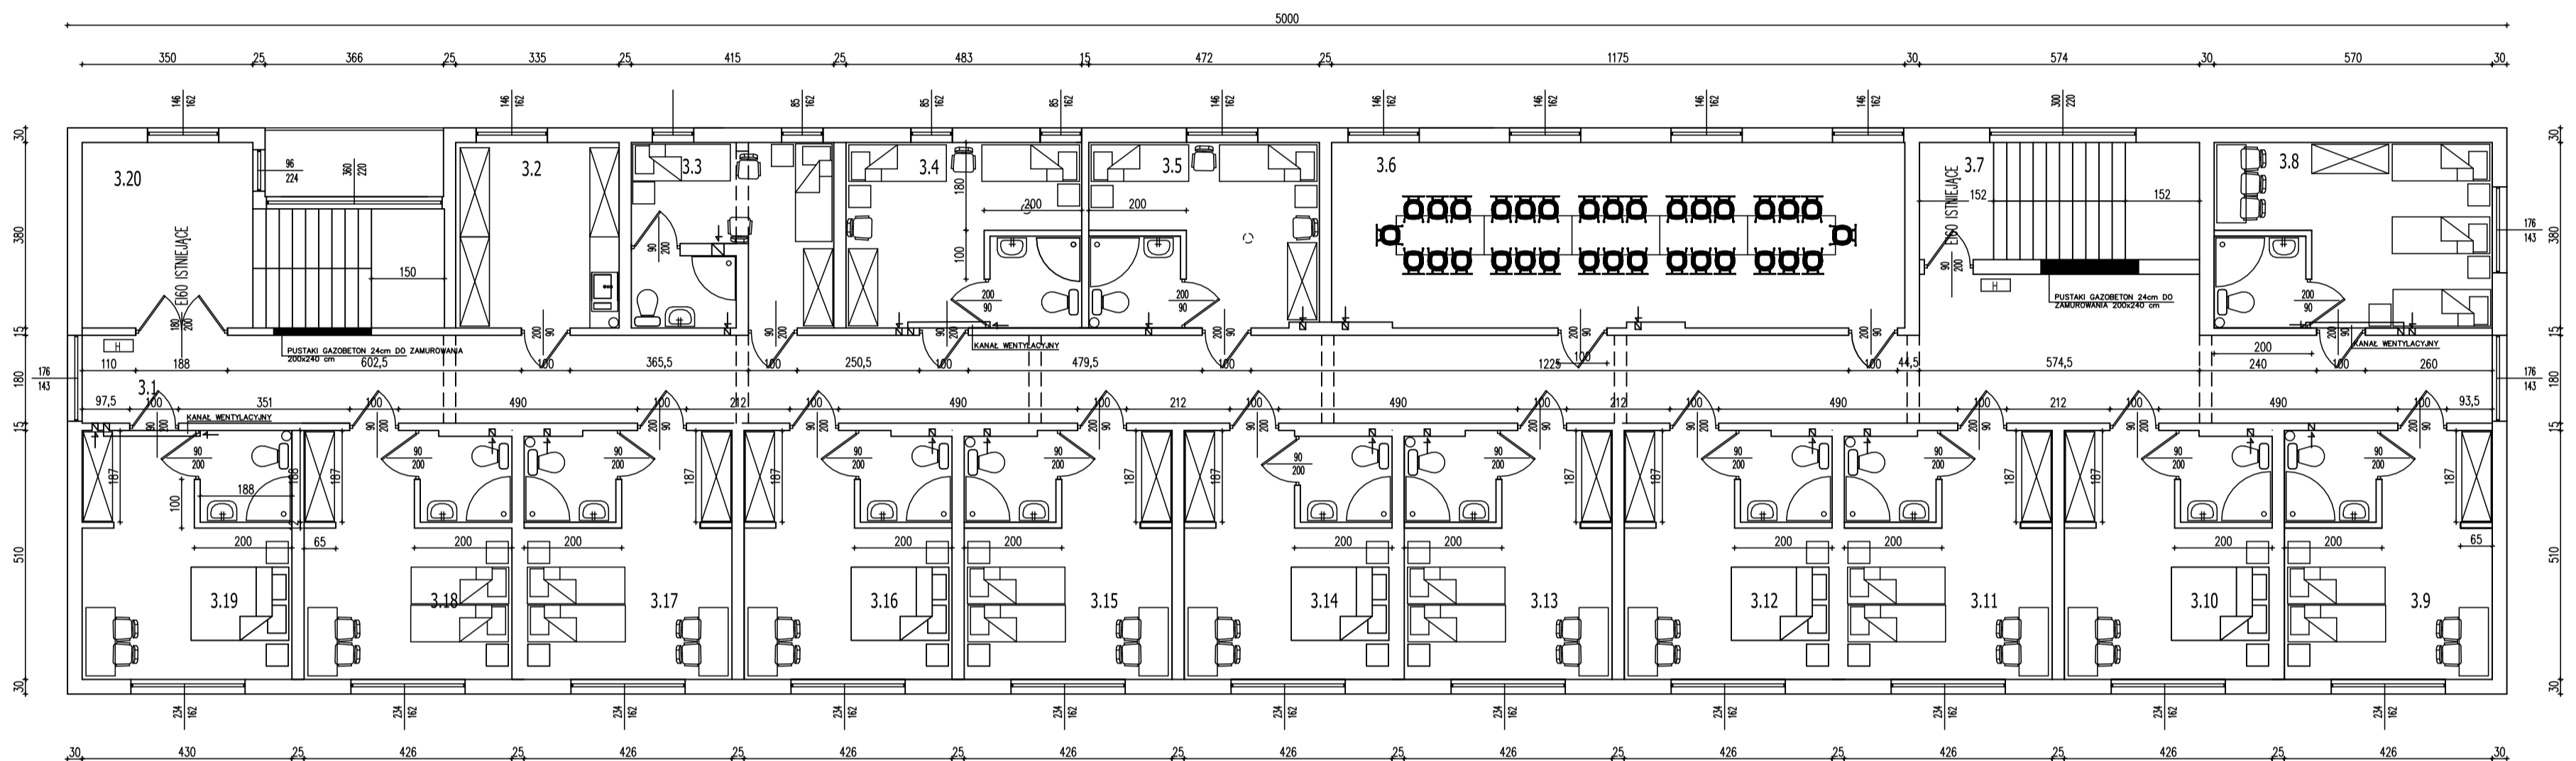

ZESTAWIENIE POWIERZCHNI

NR	NAZWA	POW.
3.1	KOMUNIKACJA	96,10 m ²
3.2	POM. GOSPODARCZE	13,49 m ²
3.3	POKÓJ	15,77 m ²
3.4	POKÓJ	17,77 m ²
3.5	POKÓJ	17,37 m ²
3.6	SALA KONFERENCYJNA	44,65 m ²
3.7	KLATKA SCHODOWA	13,77 m ²
3.8	POKÓJ	21,07 m ²
3.9	POKÓJ	21,13 m ²
3.10	POKÓJ	21,13 m ²
3.11	POKÓJ	21,13 m ²
3.12	POKÓJ	21,13 m ²
3.13	POKÓJ	21,13 m ²
3.14	POKÓJ	21,13 m ²
3.15	POKÓJ	21,13 m ²
3.16	POKÓJ	21,13 m ²
3.17	POKÓJ	21,13 m ²
3.18	POKÓJ	21,13 m ²
3.19	POKÓJ	21,34 m ²
3.20	KLATKA SCHODOWA	22,83 m ²
RAZEM :		495,46 m ²

NUMER	D1	D2
WYM./ZEM.	WEWNĘTRZNE	WEWNĘTRZNE
SCHEMAT		
SZEROKOŚĆ	90	90
WYSOKOŚĆ	200	200
SZEROKOŚĆ /mm/	100	100
WYSOKOŚĆ /mm/	205	205
RODZAJ	POŁYDREWICZE	POŁYDREWICZE
WENTYLACJA	+	-
FUTRYNA REGULOWANA	+	+
MATERIAŁ	PLYCHOWE	PLYCHOWE
KOLOR	uzgodnić z inwestorem	uzgodnić z inwestorem
PRODUCENT	NP. MINIMAX, PORTA	NP. MINIMAX, PORTA
ILOŚĆ	KONDYGNACJA	KONDYGNACJA
	L P	L P
	PIĘTRO II 8 7	PIĘTRO II 0 15
UWAGA:	1/ WSZYSTKIE WYMIARY SPRAWDZIĆ PO ZAKOŃCZENIU STANU SUROWEGO	

PRO - Inwest <small>87-850 Chocień ul. W. Łokietka 5 ; NIP 888-137-95-86 tel/fax 054 2846155, kom 693 166 667</small>		BIURO PROJEKTOWO-BUDOWLANE <small>Obsługa architektoniczno-budowlana</small>	
TEMAT:	Przebudowa III kondygnacji internatu - utworzenie sali konferencyjnej i pokoi wraz z łazienkami		
RYСУNEK:	RZUT II PIĘTRA – STAN PROJEKTOWANY		
BRANŻA :	BUDOWLANA		
INWESTOR:	ZSCKR W STARYM BRZEŚCIU		
ADRES INWESTYCJI:	STARY BRZEŚĆ 14, DZ. NR 83/17		
PROJEKTOWAŁ:		SKALA :	1:100
		DATA :	09.2023
SPRAWDZIŁ:		RYС. NR :	B-03
		STRONA :	