

MAPA DO CELÓW PROJEKTOWYCH

Skala 1 : 500

Sekcja : 6.182.28.19.2.2

Powiat włocławski

Gmina : 041804-5 Brześć Kujawski

Obręb : 041804-5.0026 Stary Brześć Parcele
Dz. 83/10 , 83/19

ID Obrębu 041804-5.0026

GEO.6640.1208.2024


Układ WYS PL-EVRF2007-NH

Układ WSP PL 2000

Potwierdzam, że niniejszy dokument został opracowany w wyniku prac geodezyjnych i kartograficznych, których rezultaty zawiera operat techniczny pozytywnie zweryfikowany. Jednocześnie informuję, że jestem świadomy odpowiedzialności karnej za złożenie fałszywego oświadczenia.

Identyfikator zgłoszenia prac geodezyjnych	GEO.6640.1208.2024
Organ służby geodezyjnej, który otrzymał zgłoszenie	STAROSTA WŁOCŁAWSKI
Wykonawca prac geodezyjnych	USŁUGI GEODEZYJNE <i>Mirostaw Małechi</i> ul. Agatowa 2, 87-853 Kruszyn NIP 888-109-27-03, tel. 603 384 152 upr. zaw. nr 9960
Nr oraz data sporządzenia dokumentu zawierającego wynik powyższej weryfikacji	Protokół Weryfikacji Nr GEO.6640.1208.2024_3 z dnia: 21.02.2025
Imię i nazwisko oraz nr uprawnień zawodowych kierownika prac	GEODETA UPRAWNIONY <i>Mirostaw Małechi</i> nr upr. 9960

BILANS DZIAŁKI:	POW.	%
POWIERZCHNIA DZIAŁKI 83/19 I 83/10:	-	
POWIERZCHNIA TERENU INWESTYCJI:	13130,00	100 %
POWIERZCHNIA ZABUDOWY:	1972,25	15,05%
w tym:		
PROJEKTOWANY BUDYNEK	1961,00	
WIATA ŚMIETNIKOWA	11,25	
POWIERZCHNIA UTWARDZONA DLA INWESTYCJI:	2629,69	20,07%
w tym:		
PROJ. POW. UTWARDZONA - CHODNIKI	290,0	
PROJ. UTWARDZENIE - DROGA WEWNĘTRZNA	894,25	
POW. MIEJSC PARKINGOWYCH	43,2	
REMONT BIEŻNI	1402,24	
w tym:		
POWIERZCHNIA UTWARDZONA DROGA ISTNIEJĄCA (BEZ ZMIAN)	418,4	3,08%
POWIERZCHNIA BIOLOGICZNIE CZYNNIA ISTNIEJĄCA	7154,31	54,50%
POWIERZCHNIA BIOLOGICZNIE CZYNNIA:	955,35	7,30%
PROJ. TEREN ZIELONY	955,35	

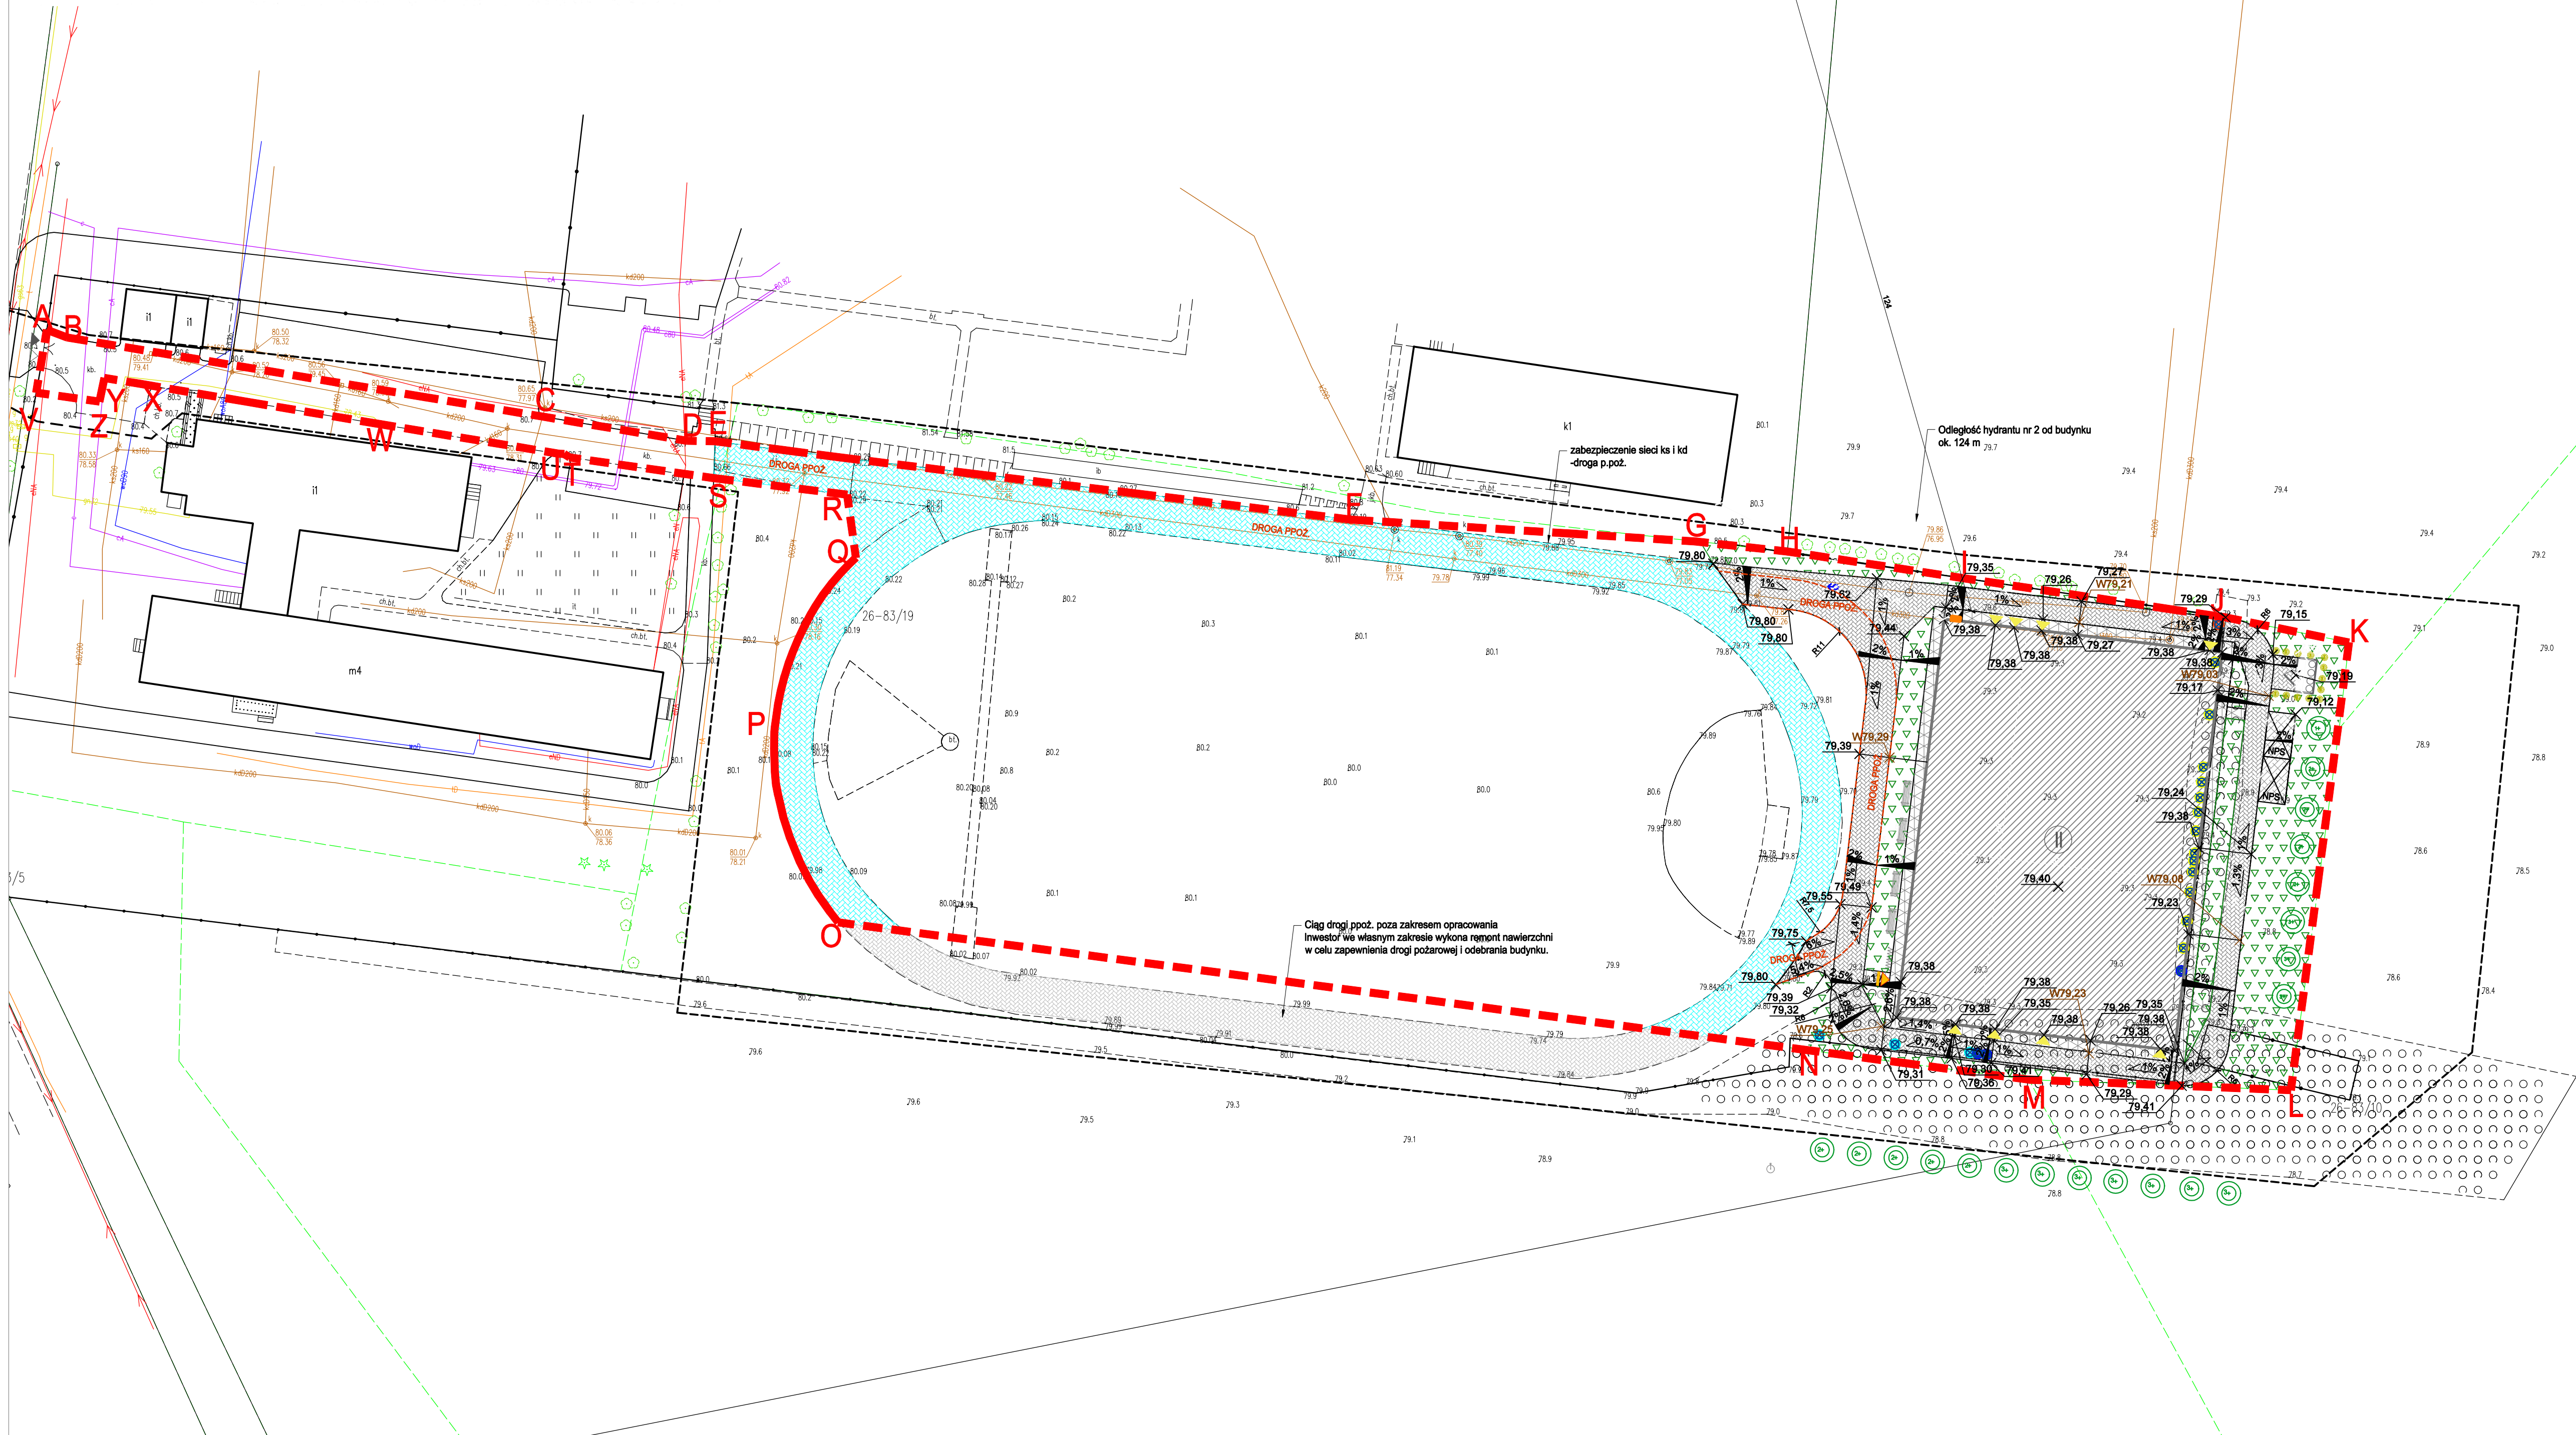

PROJEKT ZAGOSPODAROWANIA TERENU

- LEGENDA:
- OBZAR OPRACOWYWANEJ DZIAŁKI A,B,C..
 - GŁÓWNE WEJŚCIE DO BUDYNKU PROJEKTOWANEGO
 - WEJŚCIE DO BUDYNKU WYJŚCIE EWAKUACYJNE
 - PROJ. WJAZD NA DZIAŁKĘ
 - PROJ. WEJŚCIE NA DZIAŁKĘ
 - NOWOPROJEKTOWANY BUDYNEK HALI
 - PROJ. TERENY UTWARDZONE - CHODNIKI
 - NAWIERZCHNIA MINERALNO-ZYWICZNA W TONACJI GRUNTU
 - PROJ. TERENY UTWARDZONE - CIAŁ PIESZO-JEJZNY
 - NAWIERZCHNIA MINERALNO-ZYWICZNA W TONACJI GRUNTU
 - PROJ. MIEJSCA POSTOJOWE 6.00X3.80M - NAWIERZCHNIA MINERALNO-ZYWICZNA W TONACJI GRUNTU
 - POW. BIOLOGICZNIE CZYNNIA - TRAWA
 - REMONT BIEŻNI - WYMIANA ISTNIEJĄCEJ NAWIERZCHNI Z PODBUDOWĄ NA NAWIERZCHNIE MINERALNO-ZYWICZNA 2.5x4.5 m
 - PROJEKTOWANE MIEJSCA GROMADZENIA ODPADÓW STAŁYCH 2.5x4.5 m
 - NUMER OPRACOWYWANEJ DZIAŁKI
 - LICZBA KONDYGNACJI NADZIEMNYCH PROJEKTOWANEGO BUDYNKU
 - PROJ. NASADZENIA DODATKOWE - DRZEWIA, KRZEWY - ZG Z PROJ. ZIELENI
 - PROJ. MAŁA ARCHITEKTURA - ŁAWKA, KOSZ, STOJAK NA ROWERY
 - PROJ. POWIERZCHNIA ZABUDOWY 1972,25 M2
 - DRZEWIA DO WYCINKI WG ODRĘBNEJ PROCEDURY ADMINISTRACYJNEJ
 - PROJ. POMPA CIEPŁA WG PROJ. TECHNICZNEGO BRANŻY SANITARNEJ
 - PROJ. HYDRANT ZEWNĘTRZNY



POTWIERDZAM ŚCISNĄC
MAPY Z OPRACOWA
MAPY DO CELÓW PROJEKTOWYCH
Mirostaw Małechi
WPŁACAM I WŁAŚCICIEL
W SPEC. ARCHITEKTURALNEJ

TEMAT INWESTYCJI	Budowa hali sportowej przy zespole Szkół Centrum Kształcenia Rolniczego w Starym Brześciu		
LOKALIZACJA	cz. dz. nr ewkl. 83/19 I 83/10, obręb 00026 Stary Brześć parcele nr 1/1, 1/2, 1/3, 1/1672, 1/167		