


PARTER - BUDYNEK GARAŻOWY

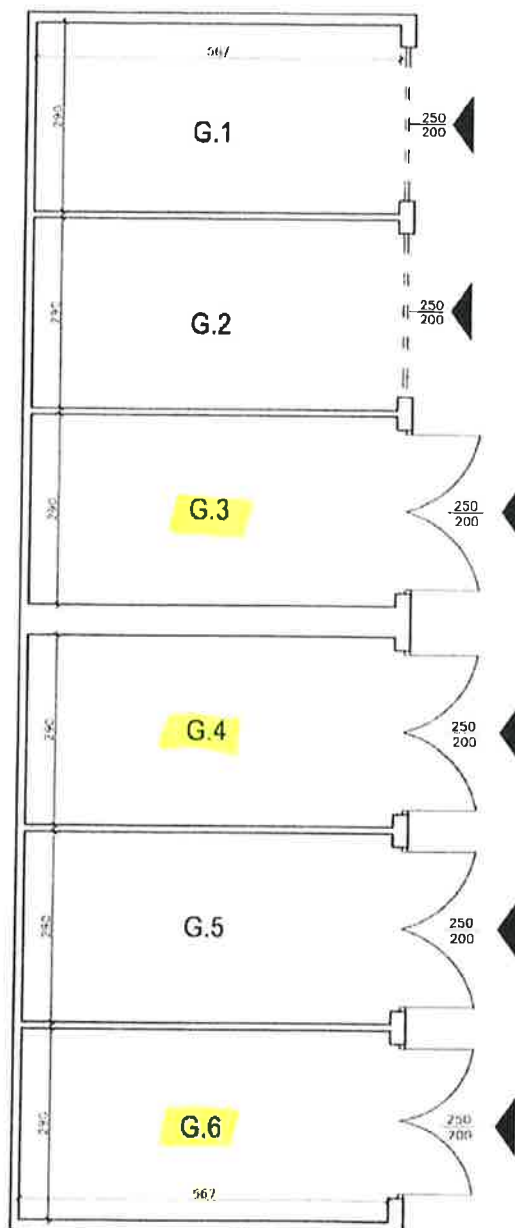

LEGENDA:



POMIARU ORAZ WYLICZENIA POWIERZCHNI DOKONANO NA PODSTAWIE WYTĘCZNYCH NORMY PN 70/B-02365 BEZ POWIĘKSZANIA WYMIARÓW O GRUBOŚĆ TYNKU

ZESTAWIENIE POWIERZCHNI BUDYNKU GARAŻOWEGO

POMIESZCZENIA		
NR		[m2]
G.1	GARAŻ	16,4
G.2	GARAŻ	16,4
G.3	GARAŻ	16,4
G.4	GARAŻ	16,4
G.5	GARAŻ	16,4
G.6	GARAŻ	16,4
SUMA		98,4

PRECYZJA

FAX. 512-361-811
TEL. 22-302-84-50
03-352 WARSZAWA

Obiekt

BUDYNEK GARAŻOWY
ul. SUKIENNA 13, NOWY DWÓR MAZOWIECKI

Faza

DOKUMENTACJA ODTWORZENIOWA

Temat

OKREŚLENIE POWIERZCHNI UŻYTKOWEJ BUDYNKU

Treść rysunku

RZUT PARTERU

Skala

1 : 100

Opracował

Inż. Ryszard Nalepski

Uprawnienie

177/Wa/73

Nr rysunku

4

Data

01.2018

Opracował

mgr inż. Paweł Jabłonowski