


PARTER - BUDYNEK GARAŻOWY

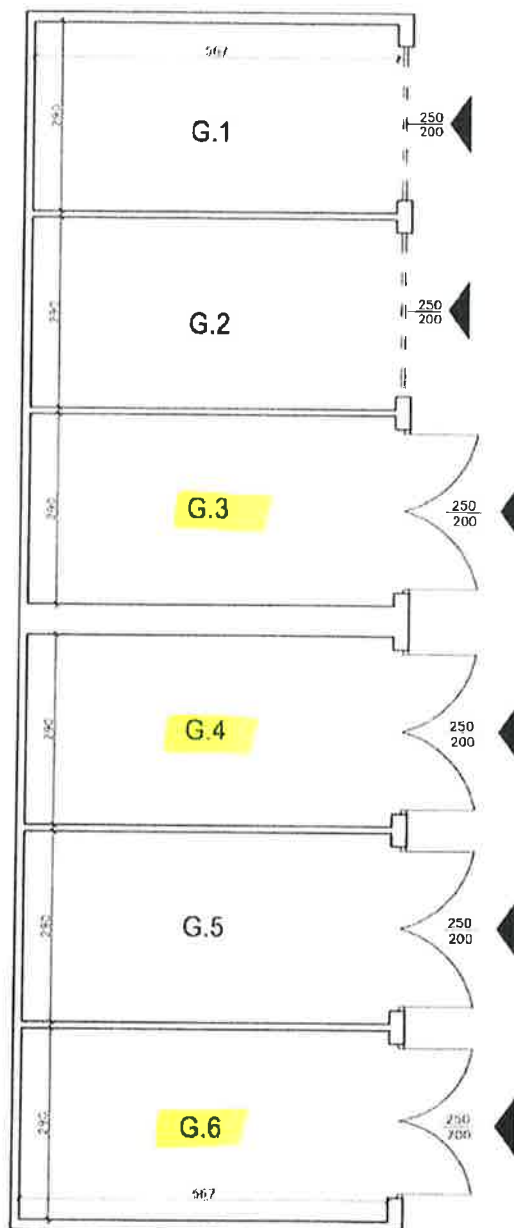

LEGENDA:

- wanna
- kuchenka
- zlew
- umywalka
- prysznic
- WC

POMIARU ORAZ WYLICZENIA POWIERZCHNI DOKONANO NA
 PODSTAWIE WYTYCZNYCH NORMY PN 70/B-02365
 BEZ POWIĘKSZANIA WYMIARÓW O GRUBOŚĆ TYNKU

ZESTAWIENIE POWIERZCHNI BUDYNKU GARAŻOWEGO

POMIESZCZENIA		
NR		[m ²]
G.1	GARAŻ	16,4
G.2	GARAŻ	16,4
G.3	GARAŻ	16,4
G.4	GARAŻ	16,4
G.5	GARAŻ	16,4
G.6	GARAŻ	16,4
SUMA		98,4

PRECYZJA
 ul. REMBIELIŃSKA 20/166

FAX. 512-361-811
 TEL. 22-302-84-50
 03-352 WARSZAWA

Obiekt BUDYNEK GARAŻOWY ul. SUKIENNA 13, NOWY DWÓR MAZOWIECKI			
Faza DOKUMENTACJA ODTWORZENIOWA			
Temat OKREŚLENIE POWIERZCHNI UŻYTKOWEJ BUDYNKU			
Tytuł rysunku RZUT PARTERU			
Skala 1 : 100	Opracował Inż. Ryszard Nalepski	Uprawnienie 177/Wa/73	Nr rysunku 4
Data 01.2018	Opracował mgr inż. Paweł Jabłonowski		