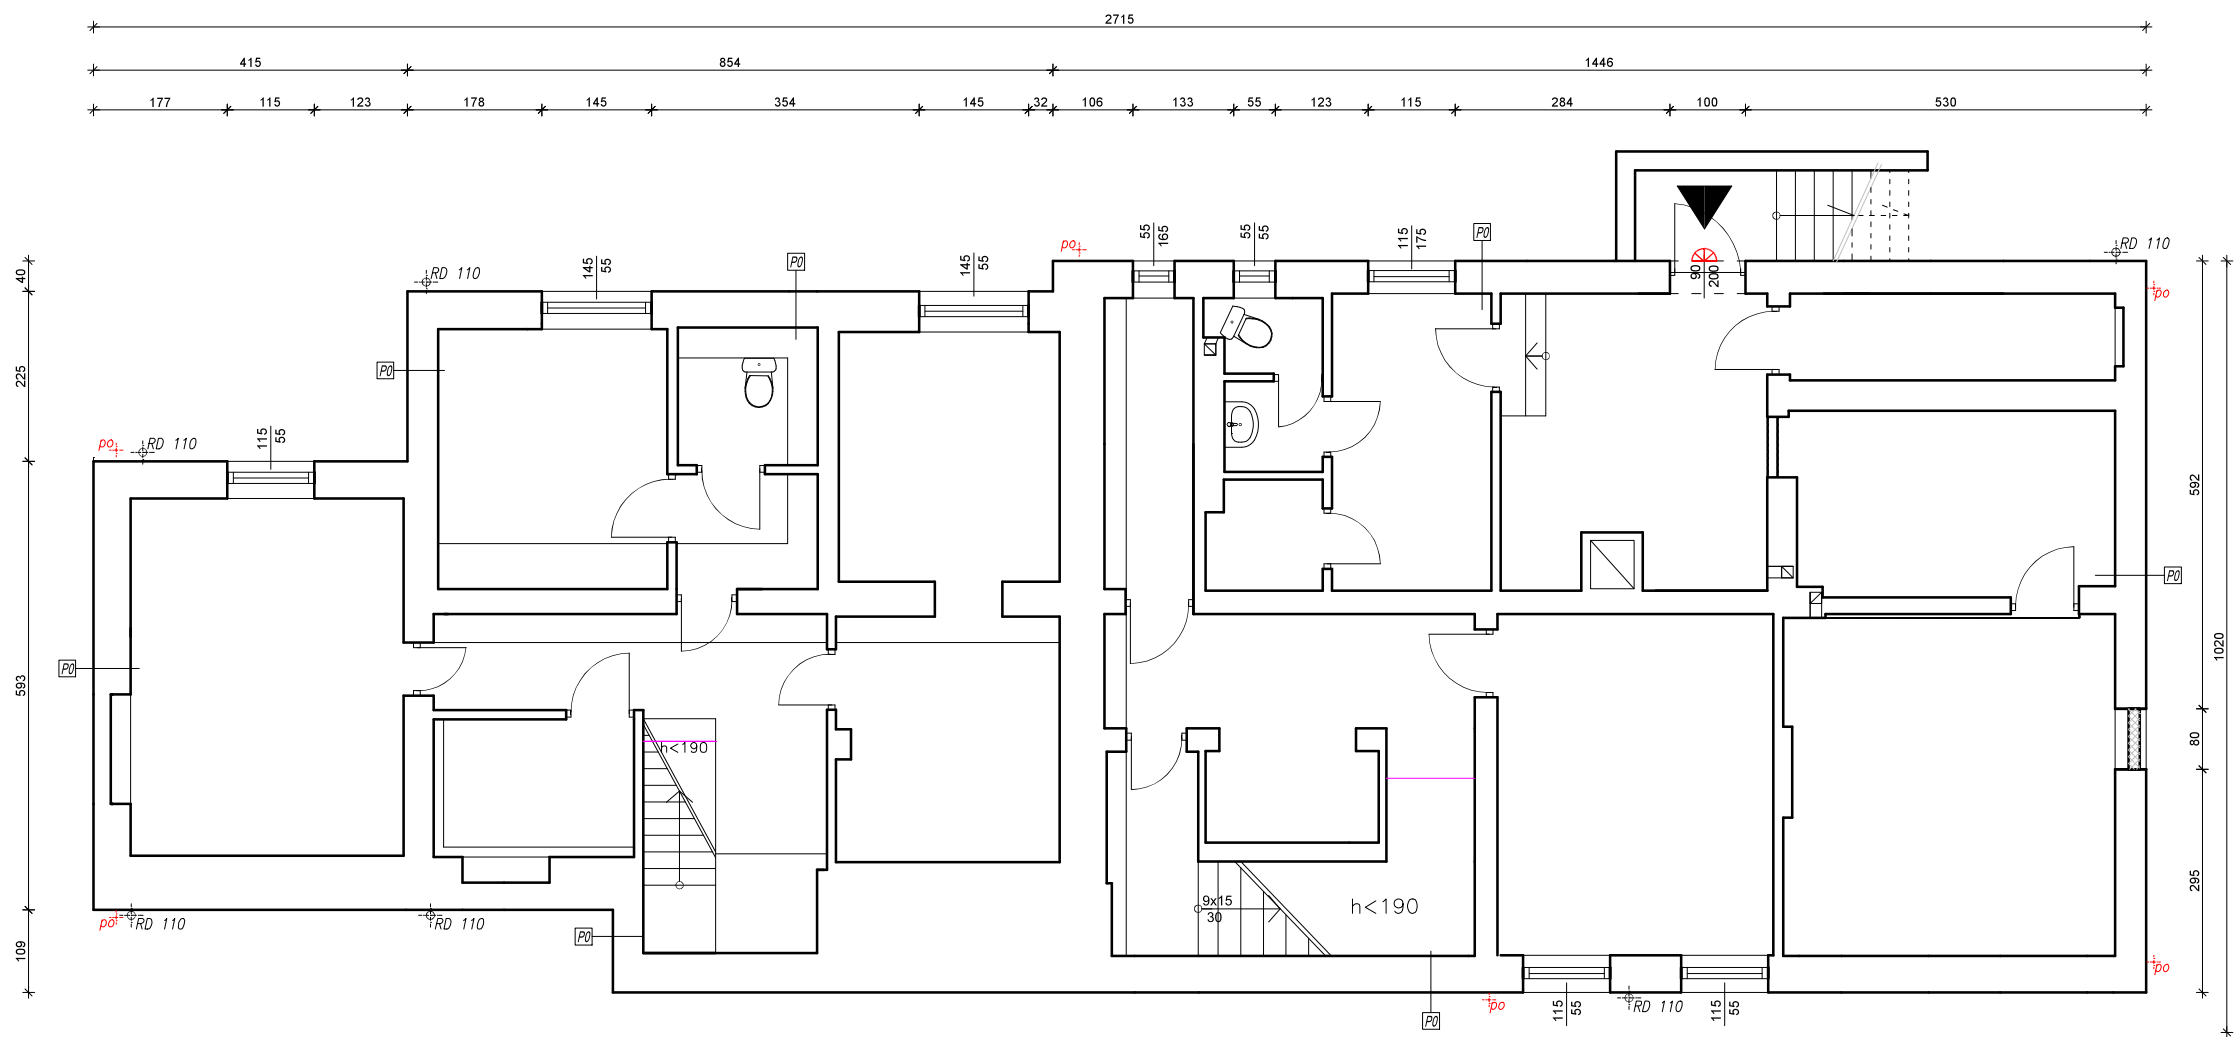


LEGENDA:

PO+ przewód odprowadzający instalacji odgromowej
/w poziomie piwnicy - bednarka/- demontaż w
płaszczyźnie ściany celem wpuszczenia w rury ochronne
/montaż w ociepleniu/

RD 110 rura spustowa - demontaż /bez odzysku/ celem odsunięcia od
projektowanego ocieplenia /min. 3cm/

P0	tynk c-w	2cm
	żelbet	40cm
	tynk c-w	2cm

- Uwaga:
- 1.Układ warstw przegród zewnętrznych przyjęto w oparciu o udostępnioną dokumentację archiwalną oraz częściowe odkrytki w odniesieniu do warstwy ocieplenia.
 - 2.Kanalizacja deszczowa poniżej terenu do demontażu w płaszczyźnie projektowanego ocieplenia.
 - 3.Instalacja odgromowa – po odstonieciu bednarki powiadomić Nadzór Autorski celem weryfikacji stanu technicznego. Do czasu oceny bednarka pozostaje bez zmiany.
 - 4.Zasilenie instalacji oświetlenia zewnętrznego /Dotyczy wejścia do budynku oraz zejścia do piwnicy/ – pozostaje bez zmiany (nie demontować).
 5. Pełen zakres robót – patrz opis oraz przedmiar.

m-building.eu
Projects Investments Consulting

tel.: /2 2/ 4 9 9 6 8 2 6
tel.: /2 2/ 4 9 9 6 8 2 7
tel.: 5 09 79 09 79
e-mail: biuro@m-building.eu

m-building sp. z o.o.
ul. Nowy Świat 54/56, 00-369 Warszawa
NIP 525 29 71 987, REGON 526353843
KRS 0001056983

OPRACOWAŁ	
inż. arch. Marek Szymon Zaremba architektura uprawnienia nr ewid.: Ma/039/11	

temat: Projekt wykonawczy remontu elewacji budynku przy ul. Dybanka 4, 09-500 Gostynin		
adres: UL. Dybanka 4, 09-500 GOSTYNIN (dz. nr ewid. 3535; obręb GOSTYNIN) (Identyfikator działki 140401_1.0001.3535)		
inwestor: Województwo Mazowieckie Ul. Jagiellońska 26, 03-719 Warszawa		
rysunek: RZUT PIWNIC stan istniejący /roboty przygotowawcze, rozbiórkowe/		
faza: PBW	branża: ogólnobudowlana	
skala: 1:100	miejsce i data: Warszawa, 09.12.2024	Nr rys: A-02