


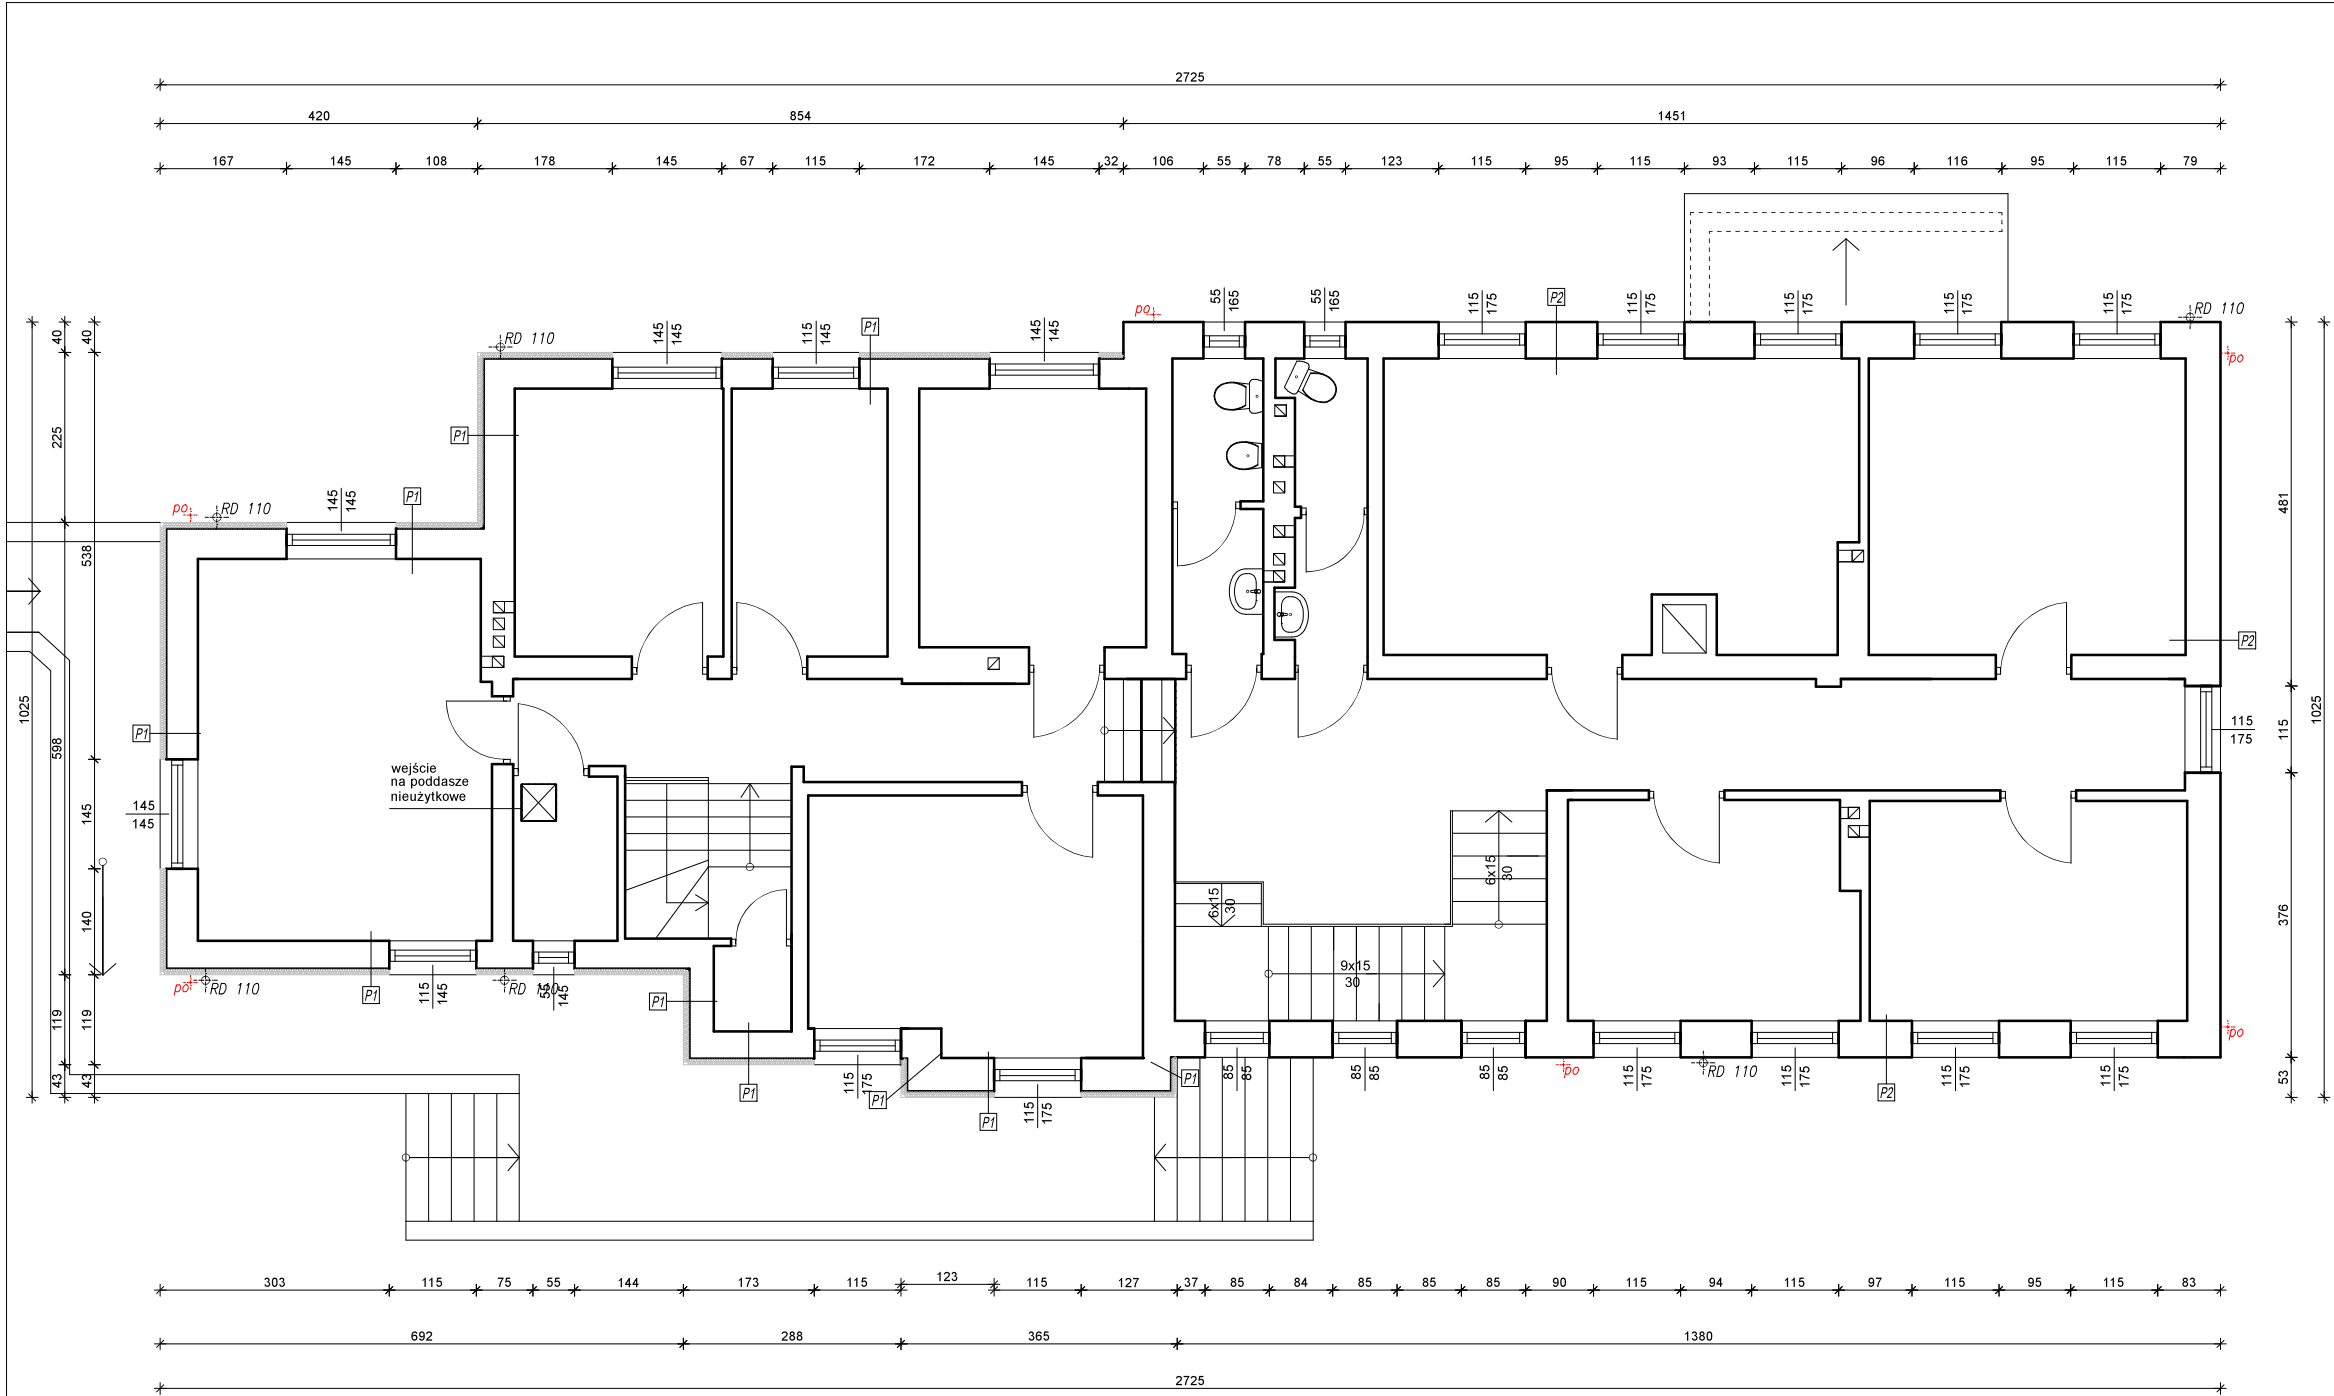

P1	tynek c-w	2.5cm
	suprema	6cm
	cegła dziurawka	12cm
	puszta powietrzna niewentylowana	3cm
	cegła pełna	25cm
	tynek c-w	1.5cm

P2	tynek c-w	2cm
	puszta ceramiczny MAX	19cm
	puszta powietrzna niewentylowana	3cm
	gazobeton	24cm
	tynek c-w	2cm

LEGENDA:

po+ przewód odprowadzający instalacji odgromowej fi 6
- demontaż (bez odzysku) w płaszczyźnie ściany celem
wpuszczenia w rury ochronne /montaż w ociepleniu/

RD 110 rura spustowa - demontaż (bez odzysku) celem odsunięcia od
projektowanego ocieplenia /min. 3cm/

- Uwaga:
- 1.Układ warstw przegród zewnętrznych przyjęto w oparciu o udostępnioną dokumentację archiwalną oraz częściowe odkrytki w odniesieniu do warstwy ocieplenia.
 - 2.Przewody odprowadzające instalacji odgromowej oraz złącza kontrolne do demontażu.
 3. Rury spustowe oraz rynny do demontażu.
 - 4.W przypadku przegrody "P1" skuć wyprawę tynkarską oraz supreme. W odniesieniu do przegrody "P2" zweryfikować stabilność tynków - założono 10 % tynków wymagających odbicia i odtworzenia w kat. II.
 5. Kraty okienne - demontaż bez odzysku.
 - 6.Jednostki zewnętrzne klimatyzacji ze względu na ich relokację oraz projektowane roboty elewacyjne zdemontować wraz z ich instalacjami (Prace w gestii Właściciela instalacji). Docelowo - instalacje przedmiotowych systemów klimatyzacji prowadzić wewnątrz pomieszczeń do punktu bezpośredniego montażu jednostki zewnętrznej /Wytyczne co do lokalizacji - zgodnie z info. Właściciela/.
 - 7.Wszystkie obróbki blacharskie związane z ociepleniem - do demontażu /w tym m.in: parapety, obróbki okapowe elewacji/.
 - 8.Podbitka okapu - do demontażu. Transport izolacji termiczne do docieplenia poddasza prowadzić w obrebie zdemontowanej podbitki.
 9. Pełen zakres robót - patrz opis oraz przedmiar.

m-building.eu
Projects Investments Consulting

tel.: /2 2/ 4 9 9 6 8 2 6
tel.: /2 2/ 4 9 9 6 8 2 7
tel.: 5 09 79 09 79
e-mail: biuro@m-building.eu

m-building sp. z o.o.
ul. Nowy Świat 54/56, 00-369 Warszawa
NIP 525 29 71 987, REGON 526353843
KRS 0001056983

OPRACOWAŁ

inż. arch. Marek Szymon Zaremba
architektura
uprawnienia nr ewid.: Ma/039/11

temat:

Projekt wykonawczy remontu elewacji
budynku przy ul. Dybanka 4, 09-500 Gostynin

adres:

Ul. Dybanka 4, 09-500 GOSTYNIN
(dz. nr ewid. 3535; obręb GOSTYNIN)
(Identyfikator działki 140401_1.0001.3535)

inwestor:

Województwo Mazowieckie
Ul. Jagiellońska 26, 03-719 Warszawa

rysunek:

RZUT PIĘTRA 1
stan istniejący /roboty przygotowawcze, rozbiórkowe/

faza:

PBW

branża:

ogólnobudowlana

skala:

1:100

miejsce i data:

Warszawa, 09.12.2024

Nr rys:

A-04