


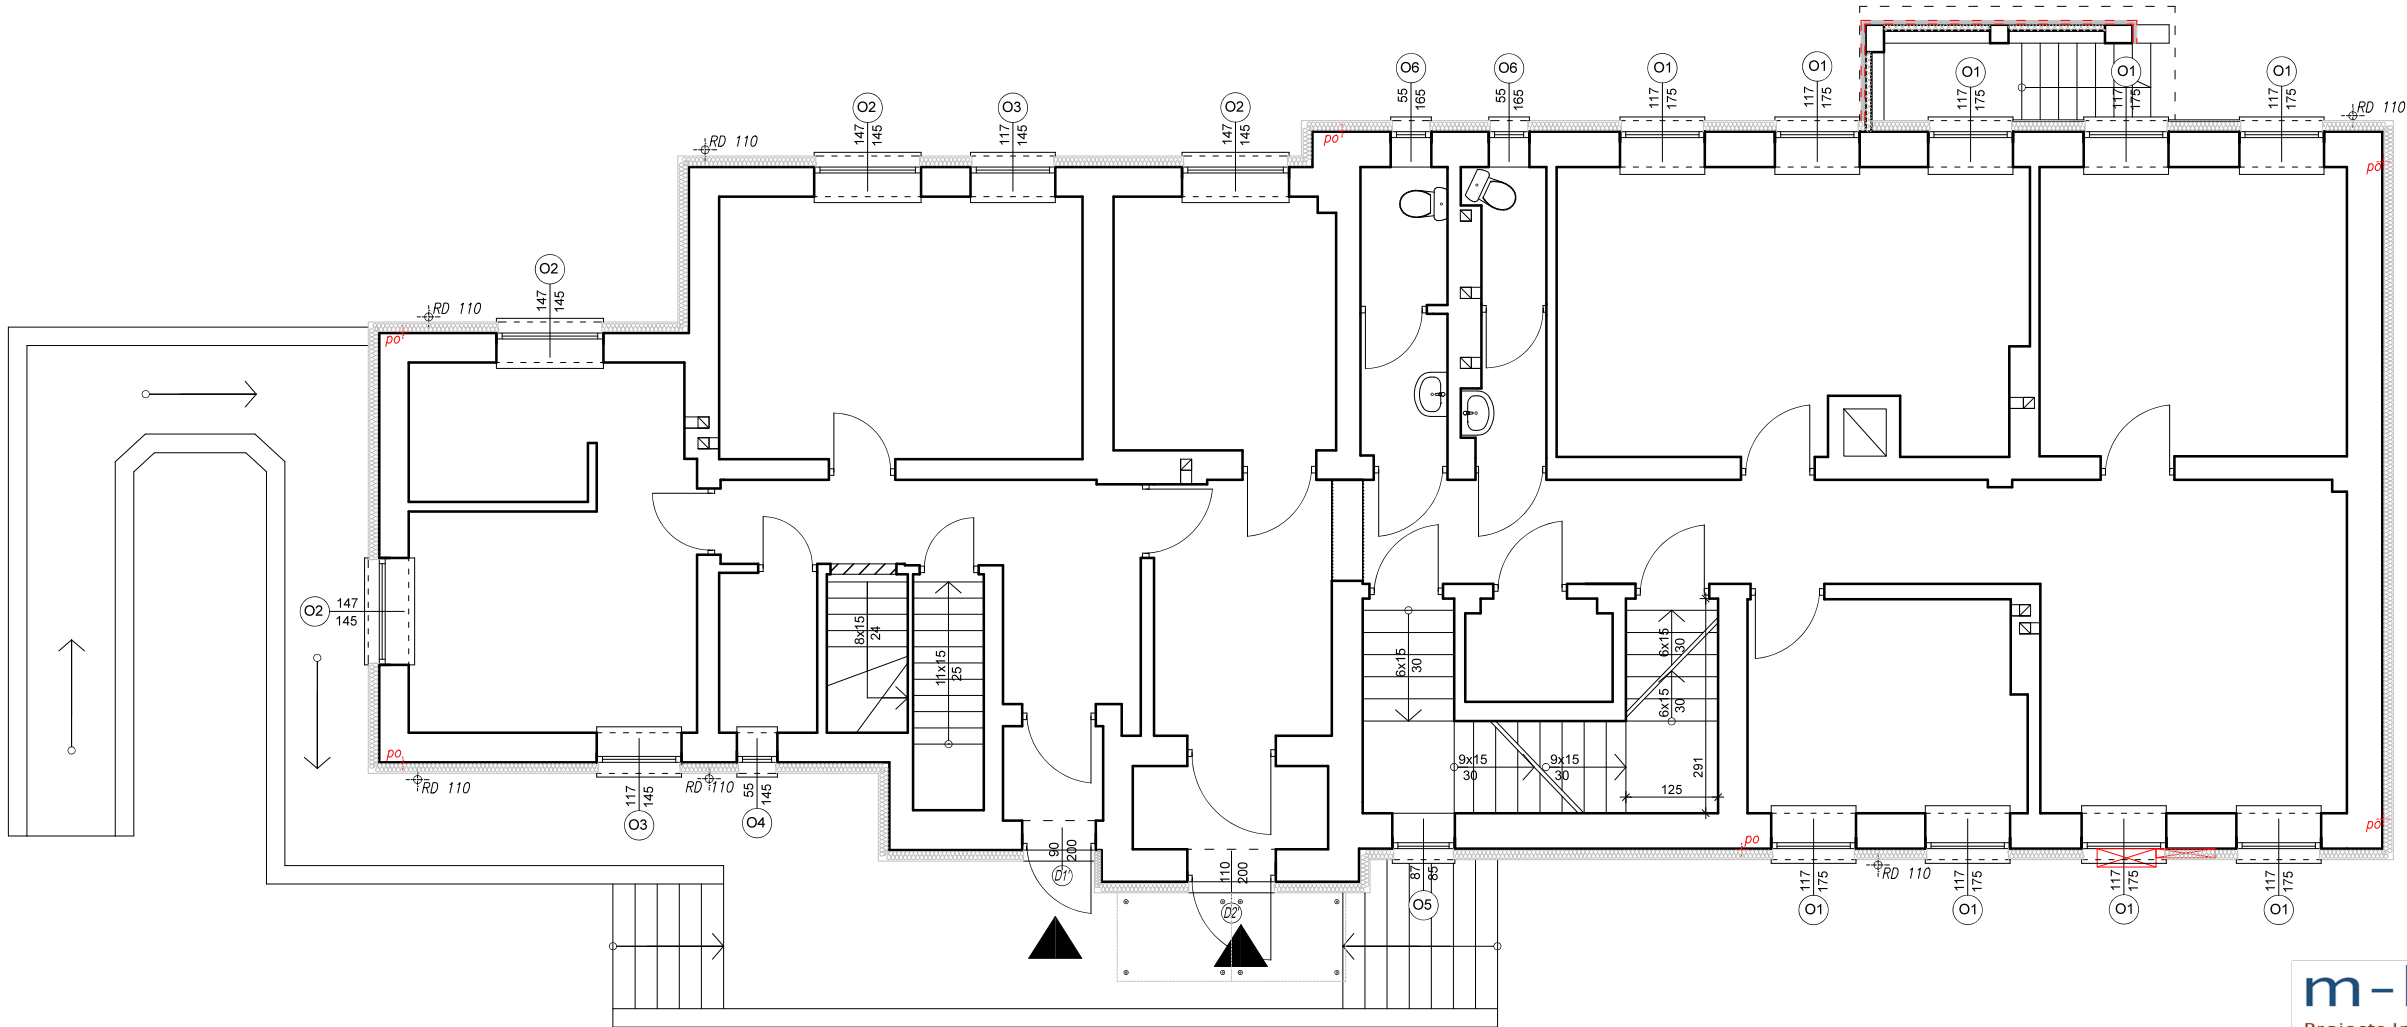

Uwaga:

- Wykonawca przed przystąpieniem do robót powinien zapoznać się ze wszystkimi dokumentami branżowymi i budowlanymi. Wszelkie nieścisłości pomiędzy poszczególnymi rysunkami winny być wyjaśnione z projektantem /Inspektorem Nadzoru/.
- Wszystkie wymiary podawane są w centymetrach w świetle ścian surowych, a rzędne w metrach.
- Obowiązkiem wykonawcy jest sprawdzenie wymiaru w naturze. W wypadku jakiegokolwiek zmiany lub różnicy zauważonej między projektem a stanem faktycznym wykonawca zobowiązany jest przekazać te informacje do biura projektowego.
- Ze względu na sposób zaokrąglania wymiarów w użytym programie CAD mogą wystąpić niewielkie niezgodności sumy wymiarów cząstkowych ze zbiorczym wymiarem elementu. W takich przypadkach decydujący jest wymiar sumaryczny.
- Niewolno brać żadnego wymiaru mierząc bezpośrednio z rysunku. W przypadku wątpliwości wykonawca winien zgłosić się do nadzoru autorskiego.
- W sprawach nieokreślonych dokumentacją obowiązują:
 - warunki techniczne wykonania i odbioru robót budowlano – montażowych (wg Ministra Budownictwa i Instytutu Techniki Budowlanej),
 - normy Polskiego Komitetu Normalizacyjnego (P.K.N),
 - instrukcje, wytyczne, świadectwa dopuszczania, atesty Instytutu Techniki Budowlanej,
 - instrukcje, wytyczne i warunki techniczne producentów materiałów budowlano – instalacyjnych,
 - przepisy techniczne instytucji kontrolujących jakość materiałów i wykonywanych robót.
- W przypadku rozbieżności projektu z wytycznymi i warunkami technicznymi producentów należy skonsultować się z projektantem.
- Zawarte w niniejszym projekcie nazwy materiałów, urządzeń podano jako przykładowe, będące podstawą do określenia ich parametrów technicznych oraz wizualnych. W realizacji można stosować materiały i urządzenia innych firm, które odpowiadają standardowi określonymu w projekcie lub też standard ten podwyższają.
- Stolarkę montować w warstwie konstrukcji zgodnie z rzutami. Łączniki mechaniczne dostosować do materiału przegrody. Rozstaw łączników zgodnie z zaleceniami producenta stolarki w zależności od rodzaju profili PVC.

m-building.eu

Projects Investments Consulting

tel.: /2 2/ 4 9 9 6 8 2 6
tel.: /2 2/ 4 9 9 6 8 2 7
tel.: 5 0979 0979
e-mail: biuro@m-building.eu

m-building sp. z o.o.
ul. Nowy Świat 54/56, 00-369 Warszawa
NIP 525 29 71 987, REGON 526353843
KRS 0001056983

OPRACOWAŁ

inz. arch. Marek Szymon Zaremba
architektura
uprawnienia nr ewid.: Ma/039/11

temat:

Projekt wykonawczy remontu elewacji
budynku przy ul. Dybanka 4, 09-500 Gostynin

adres:

Ul. Dybanka 4, 09-500 GOSTYNIN
(dz. nr ewid. 3535; obręb GOSTYNIN)
(Identyfikator działki 140401_1.0001.3535)

inwestor:

Województwo Mazowieckie
Ul. Jagiellońska 26, 03-719 Warszawa

rysunek:

RZUT PARTERU
roboty projektowane - stolarka

faza:

PBW

branża:

ogólnobudowlana

skala:

1:100

miejsce i data:

Warszawa, 18.07.2025

Nr rys:

A-01