


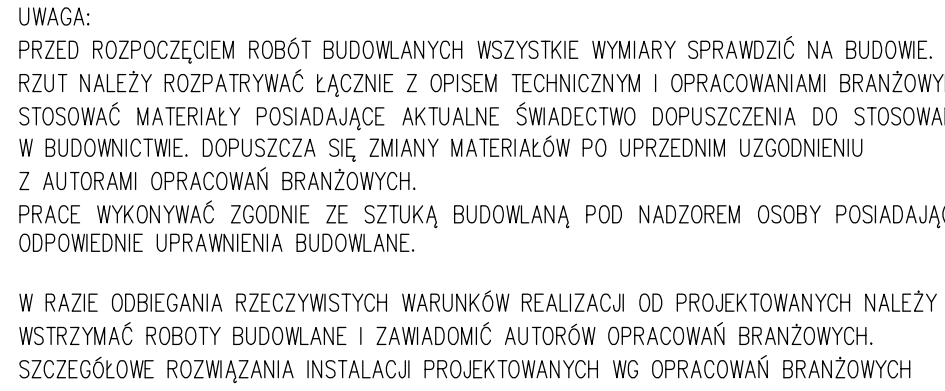

REWIZJA	DATA	ZMIANA	WPR.
00	31-01-2020	WYDANIE PIERWSZE	ARCH.

ul. Wiślna 15 ; 80-555 Gdańsk
Oddział w Gorzowie
ul. Przędzalnicza 16 ; 66-400 Gorzów Wlkp



Temat	REMONT I PRZEBUDOWA BUDYNKU BIUROWEGO obręb Zamoście, działka nr ewid. 596/18 ul. Targowa 9 ; 66-400 Gorzów Wlkp.		nr rys. PW A-24
	Inwestor	Gorzowski Ośrodek Technologiczny Park Naukowo - Przemysłowy Sp. z o.o. z siedzibą w Gorzowie Wlkp. ul. Teatralna 49, 66-400 Gorzów Wlkp.	Data 31-01-2020r.
Treść rysunku		RZUT PARTERU KOLORYSTYKA	Skala 1:75
	Faza PROJEKT BUDOWLANY - ARCHITEKTURA		PW
Autoryzacji opracowania		Nr uprawnień	Podpis
Projektował:	ngr inż. arch. Jacek Stróżewski upr. w spec. architektonicznej bez ograniczeń	18/85/Gw	
Sprawdził:	ngr inż. arch. Andrzej Błaszczyk upr. w spec. architektonicznej bez ograniczeń	204/86/UW	
Opracował:	ngr inż. Adam Dąbek		