


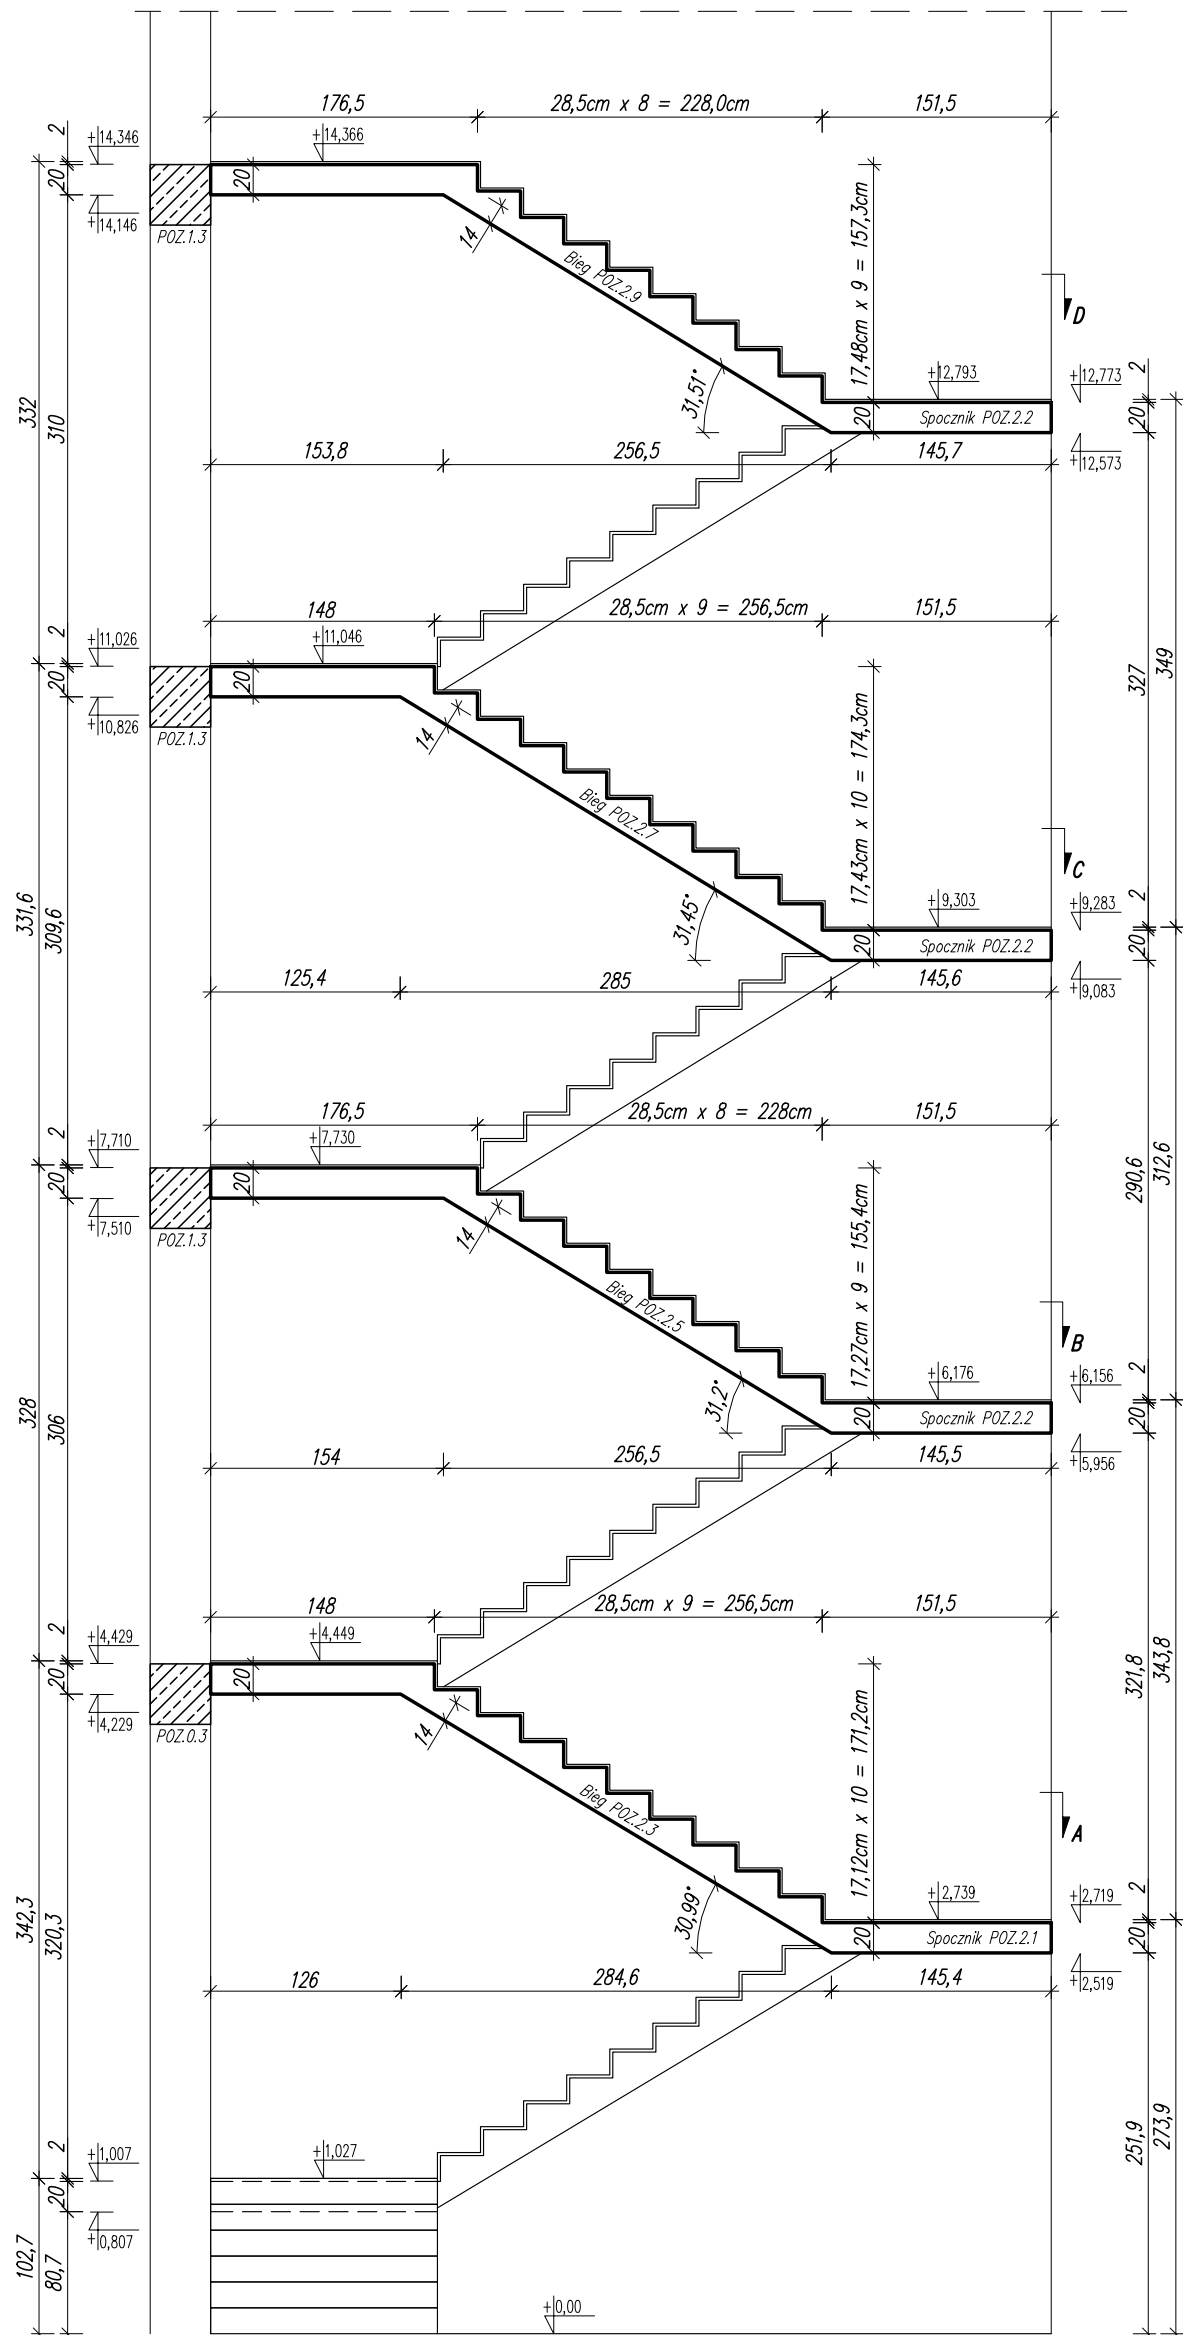
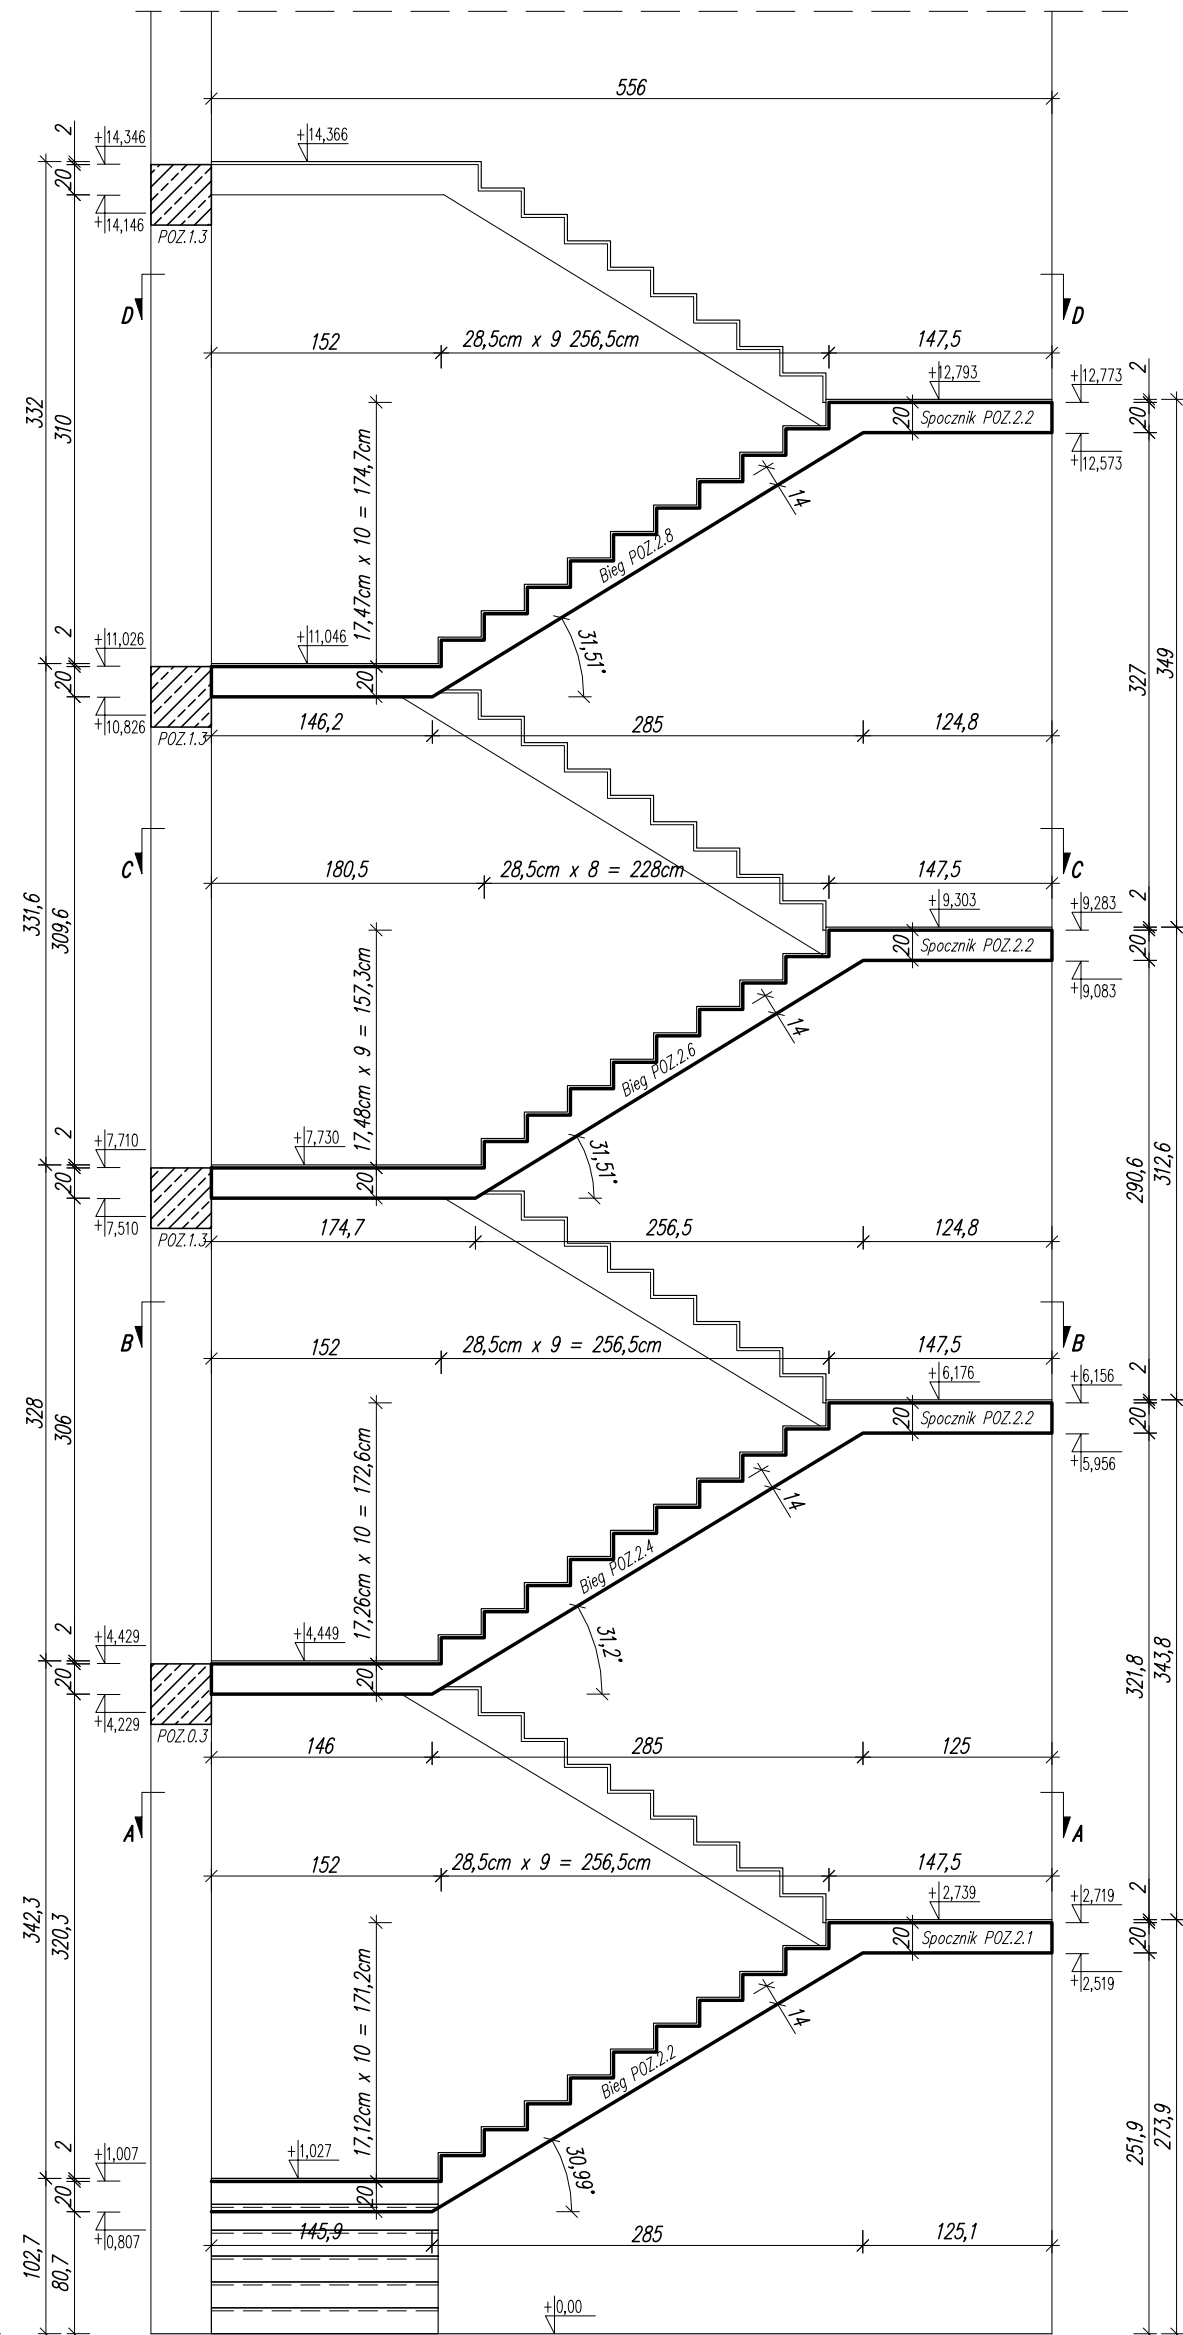


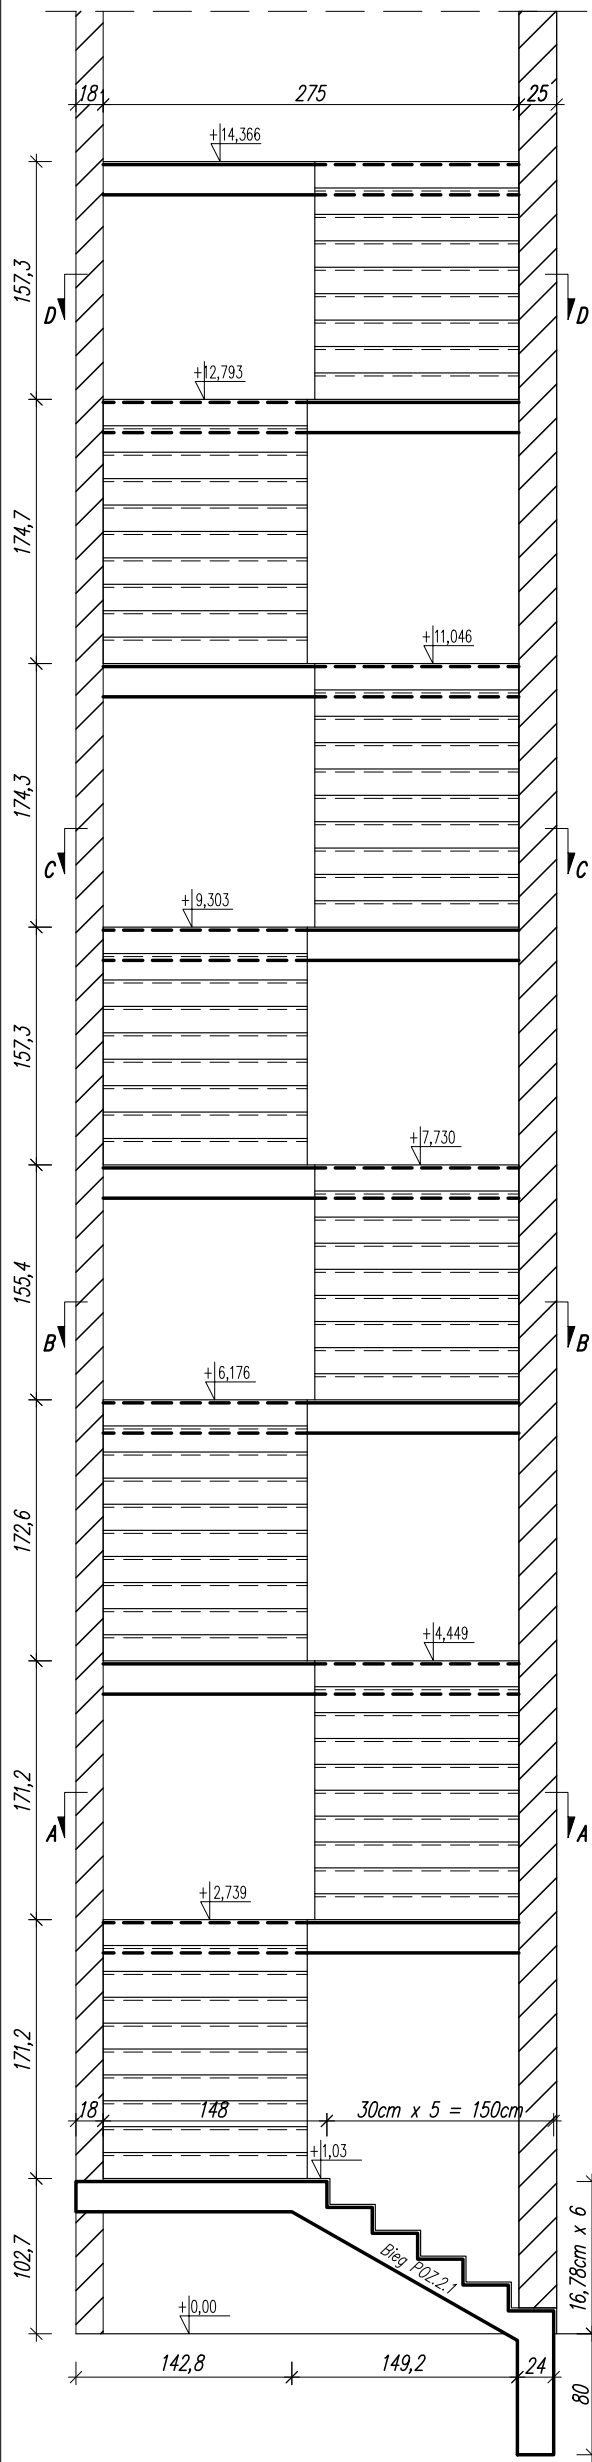


Przekrój A-A:

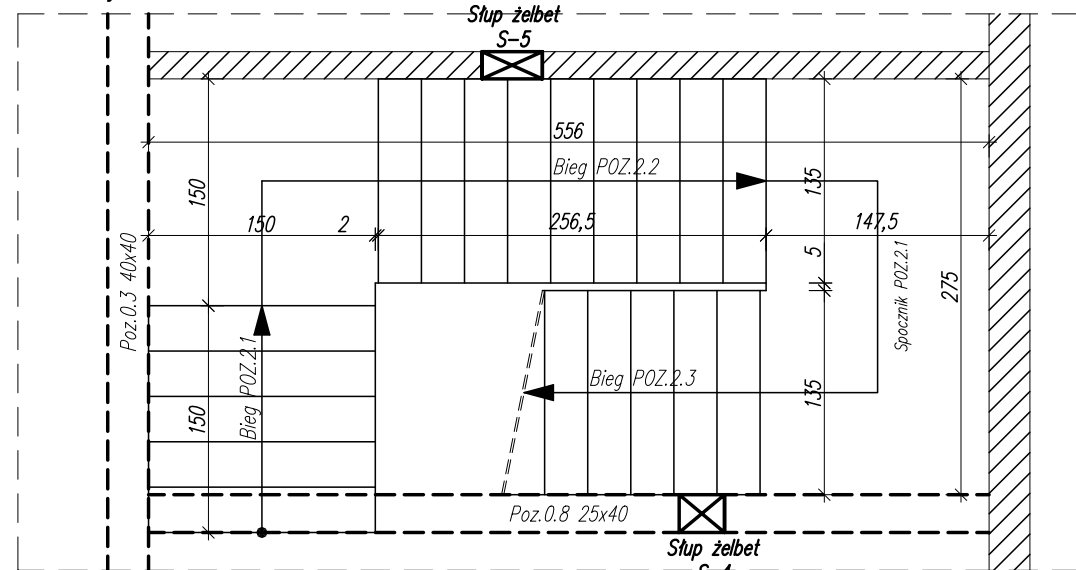


Przekrój B-B:

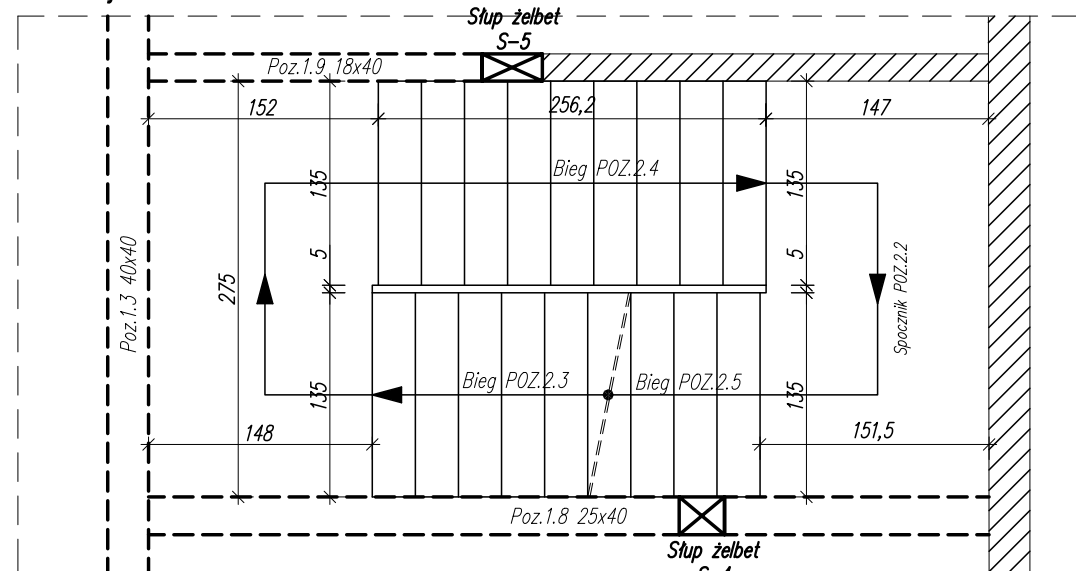

Przekrój C-C:

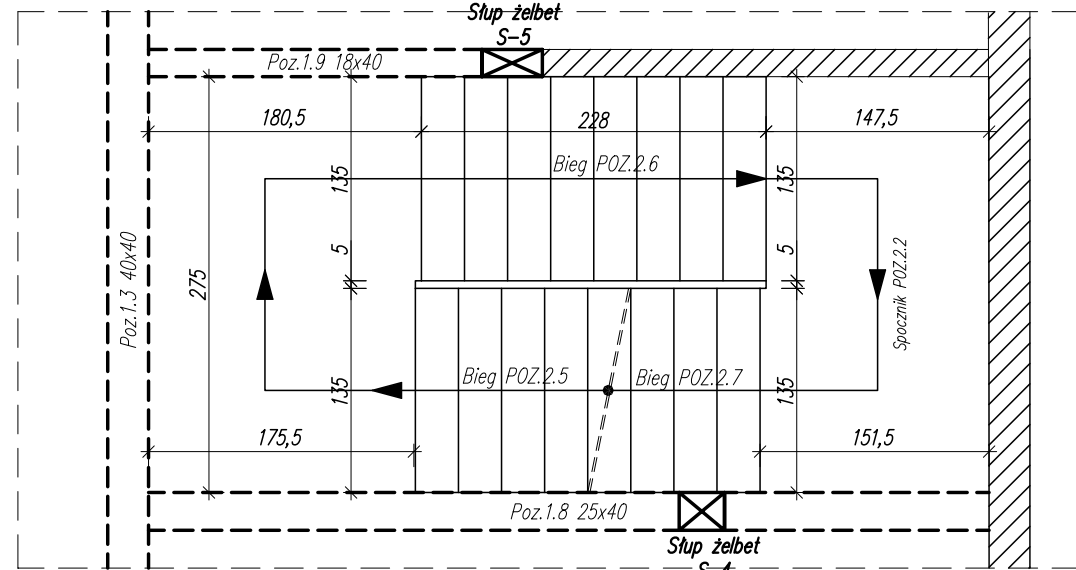

Przekrój D-D:

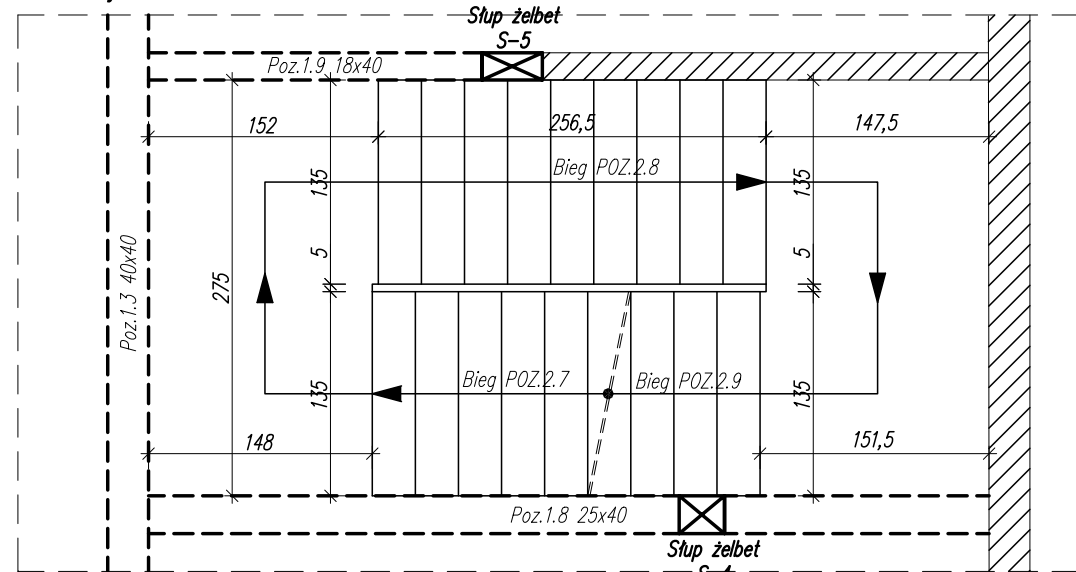

UWAGI:

1. Elementy klatki schodowej i szybu windowego wykonać jako prefabrykowane lub wylwane na makro (biegi, podesty) zgodnie z projektem wykonawczym.
2. Elementy żelbetowe (wylewki międzypiętrowe, nadproża, podciąg, wieńce):
 - Beton C20/25
 - Stal A-III/A-I, A-4
 - Outulina - 2,5cm
3. Słupy wykonywać jako łane na makro z betonu C20/25 zbrojenie wg. rysunków szczegółowych w projekcie wykonawczym.
4. Wszystkie ściany wewnętrzne działowe wykonać w systemie lekkim np. beton komórkowy, ściany warstwowe G-K.
5. Wypełnienia ścian wykonać w systemie lekkim np. beton komórkowy.
6. Ściany nośne murowane z bloczków wapniowo-piaskowych E24 kl.15MPa na zaprawie C-W 10MPa lub na zaprawie klejowej.
7. Wykonać ściany wydzielenia pożarowego o grubości 24cm z betonu komórkowego np. betonu komurkowego.
8. Konstrukcja stalowa - połączenie i profile zgodnie z projektem wykonawczym
9. Rysunek rozpatrywać łącznie z rysunkiem branży architektonicznej i sanitarnej.

UWAGA:
PRZED ROZPOCZĘCIEM ROBÓT BUDOWLANYCH WSZYSTKIE WYMIARY SPRAWDZIĆ NA BUDOWIE.
ROZT NALEŻY ROZPATRYWAĆ ŁĄCZNIE Z OPISEM TECHNICZNYM I OPISAMI WYKONANIA BRANŻOWYMI.
STOSOWAĆ MATERIAŁY POSIADAJĄCE AKTUALNE ŚWIADECTWO DOPUSZCZENIA DO STOSOWANIA
W BUDOWNICTWIE. DOPUSZCZA SIĘ ZMIANY MATERIAŁÓW PO UPRZEDZIM UZGODNIENIU
Z AUTORAMI OPISÓW I BRANŻOWYCH.
PRACE WYKONYWAĆ ZGODNIE ZE SŁOWNIEM BUDOWLANĄ POD NADZOREM OSOBY POSIADAJĄCEJ
ODPOWIEDNIE UPRAWNIENIA BUDOWLANE.
SZCZEGÓLNE ROZWIĄZANIA INSTALACJA PROJEKTOWANYCH WG. OPISÓW I BRANŻOWYCH

UKŁAD GEOMETRYCZNY KLATKI
SCHODOWEJ KL-2

SKALA: 1:50 DATA: 31.01.2020

PROJEKT WYKONAWCZY K10