


WYLEWKA GR.24 CM
POZ.3

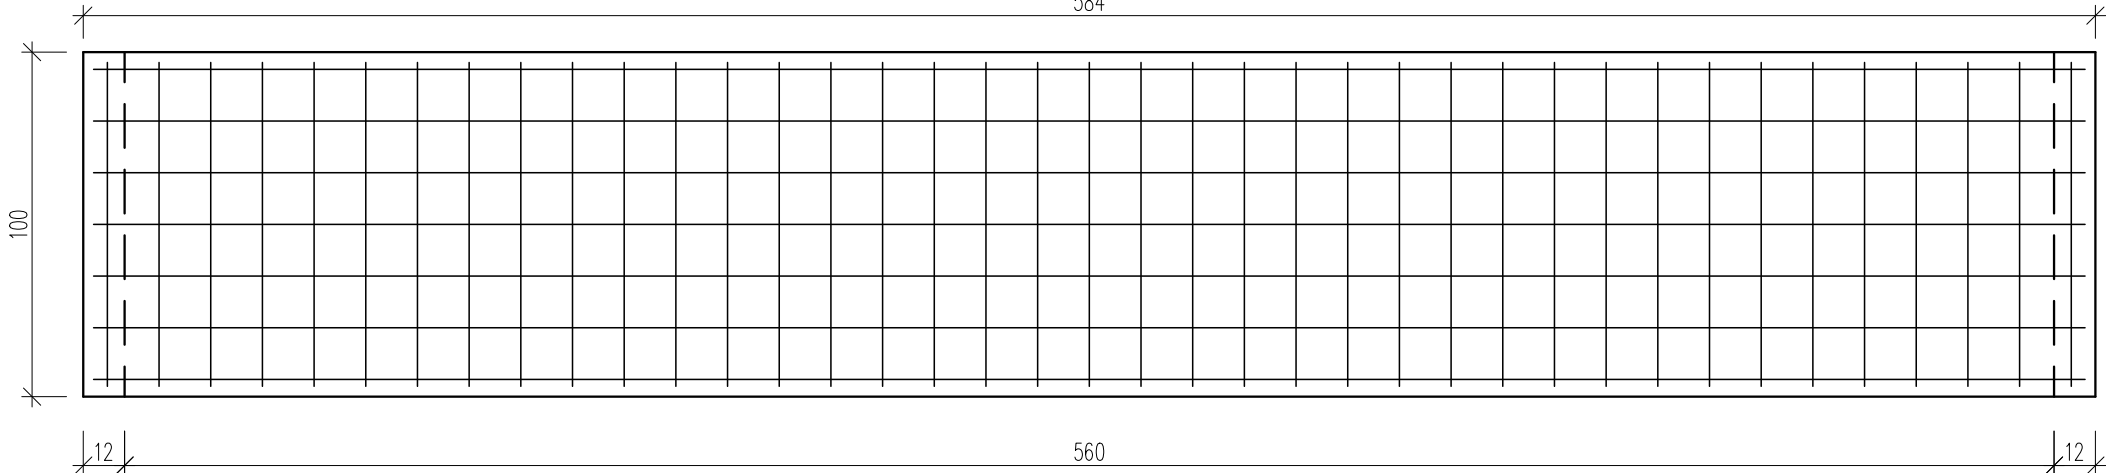


7Ø10 co 15cm (A-IIIIN) L=578cm (górne)
7Ø12 co 15cm (A-IIIIN) L=578cm (dolne)

39Ø10 co 15cm (A-IIIIN) L=94cm (górne)
39Ø12 co 15cm (A-IIIIN) L=94cm (dolne)

UWAGA:

1. Wylewki żelbetowe.
- Beton C20/25
- Stal zbrojeniowa A-IIIIN
2. Otulina:
- 3,0cm min prętów głównych
3. Sposób oparcia wylewek na ścianach do
ustalenia po wykonaniu odkrywek na budowie.

WYLEWKA GR.24 CM
POZ.4

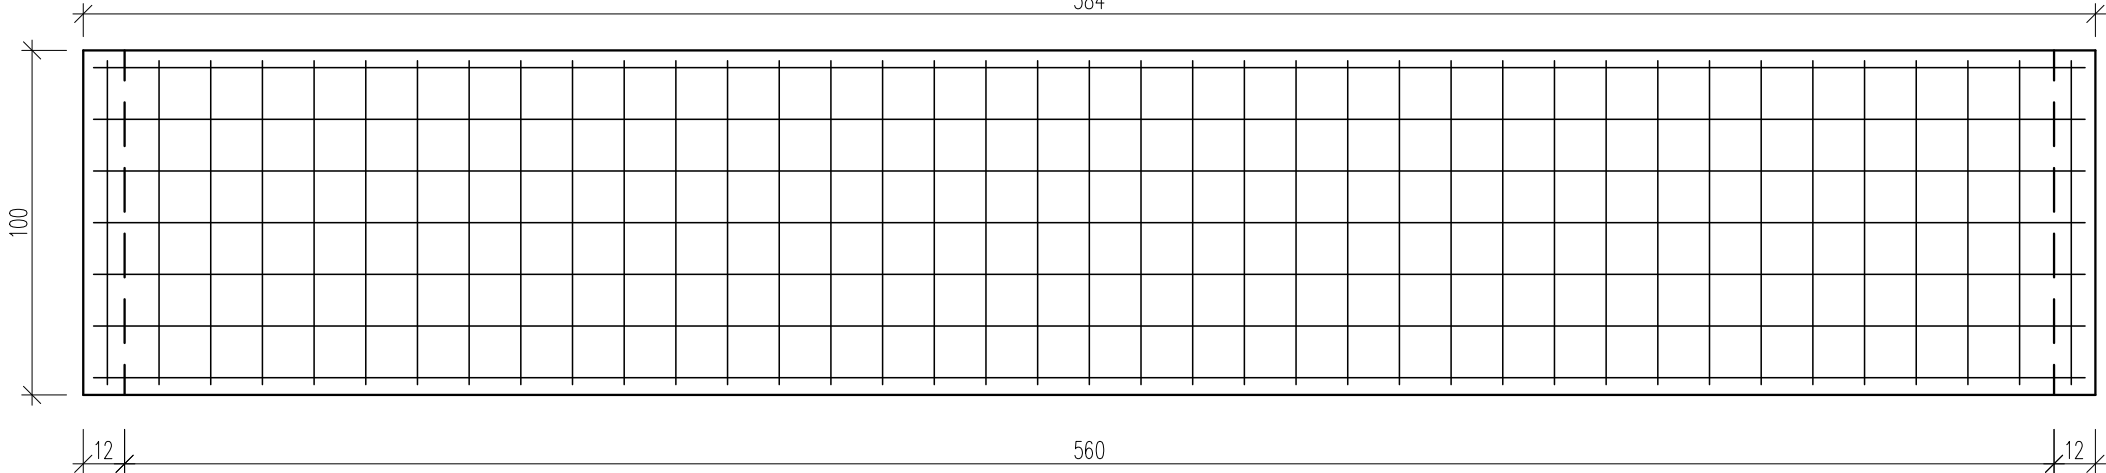

7Ø10 co 15cm (A-IIIIN) L=578cm (górne)
7Ø12 co 15cm (A-IIIIN) L=578cm (dolne)

39Ø10 co 15cm (A-IIIIN) L=94cm (górne)
39Ø12 co 15cm (A-IIIIN) L=94cm (dolne)

INWESTYCJA		
REMONT I PRZEBUDOWA BUDYNKU BIUROWEGO		
ADRES INWESTYCJI 66-400 Gorzów Wlkp. ul. Targowa 9 dz. nr ewid. 596/18 ; obręb Zamoście		
INWESTOR Gorzowski Ośrodek Technologiczny Park Naukowo-Premysłowy Sp. z o.o. z siedzibą w Goraowie Wlkp. ul. Teatralna 49, 66-400 Gorzów Wlkp.		
JEDNOSTKA PROJEKTOWA FIRMA PROJEKTOWO-BUDOWLANA " M A S T E S S - B U D " mgr inż. Bartosz Tessmann ul. Sułkowskiego 1/4, 66-400 ,Gorzów Wlkp.		
BRANŻA KONSTRUKCJA		
projektant	upr. nr	podpis
mgr inż. Bartosz Tessmann	LBS/0066/PWBKz/16 upr. w spec. konstr. bez ograniczeń	
sprawdzający	upr. nr	podpis
mgr inż. Stanisław Golda	87/90/Gw upr. w spec. konstr. bez ograniczeń	
asystent projektanta		podpis
mgr inż. Marek Golda		
NAZWA RYSUNKU WYLEWKA ŻELBETOWA POZ. 3 i 4		
SKALA 1:20	DATA 31.01.2020	
STADIUM PROJEKT WYKONAWCZY	NUMER RYSUNKU K17	