


Rzut stropu nad II piętrem

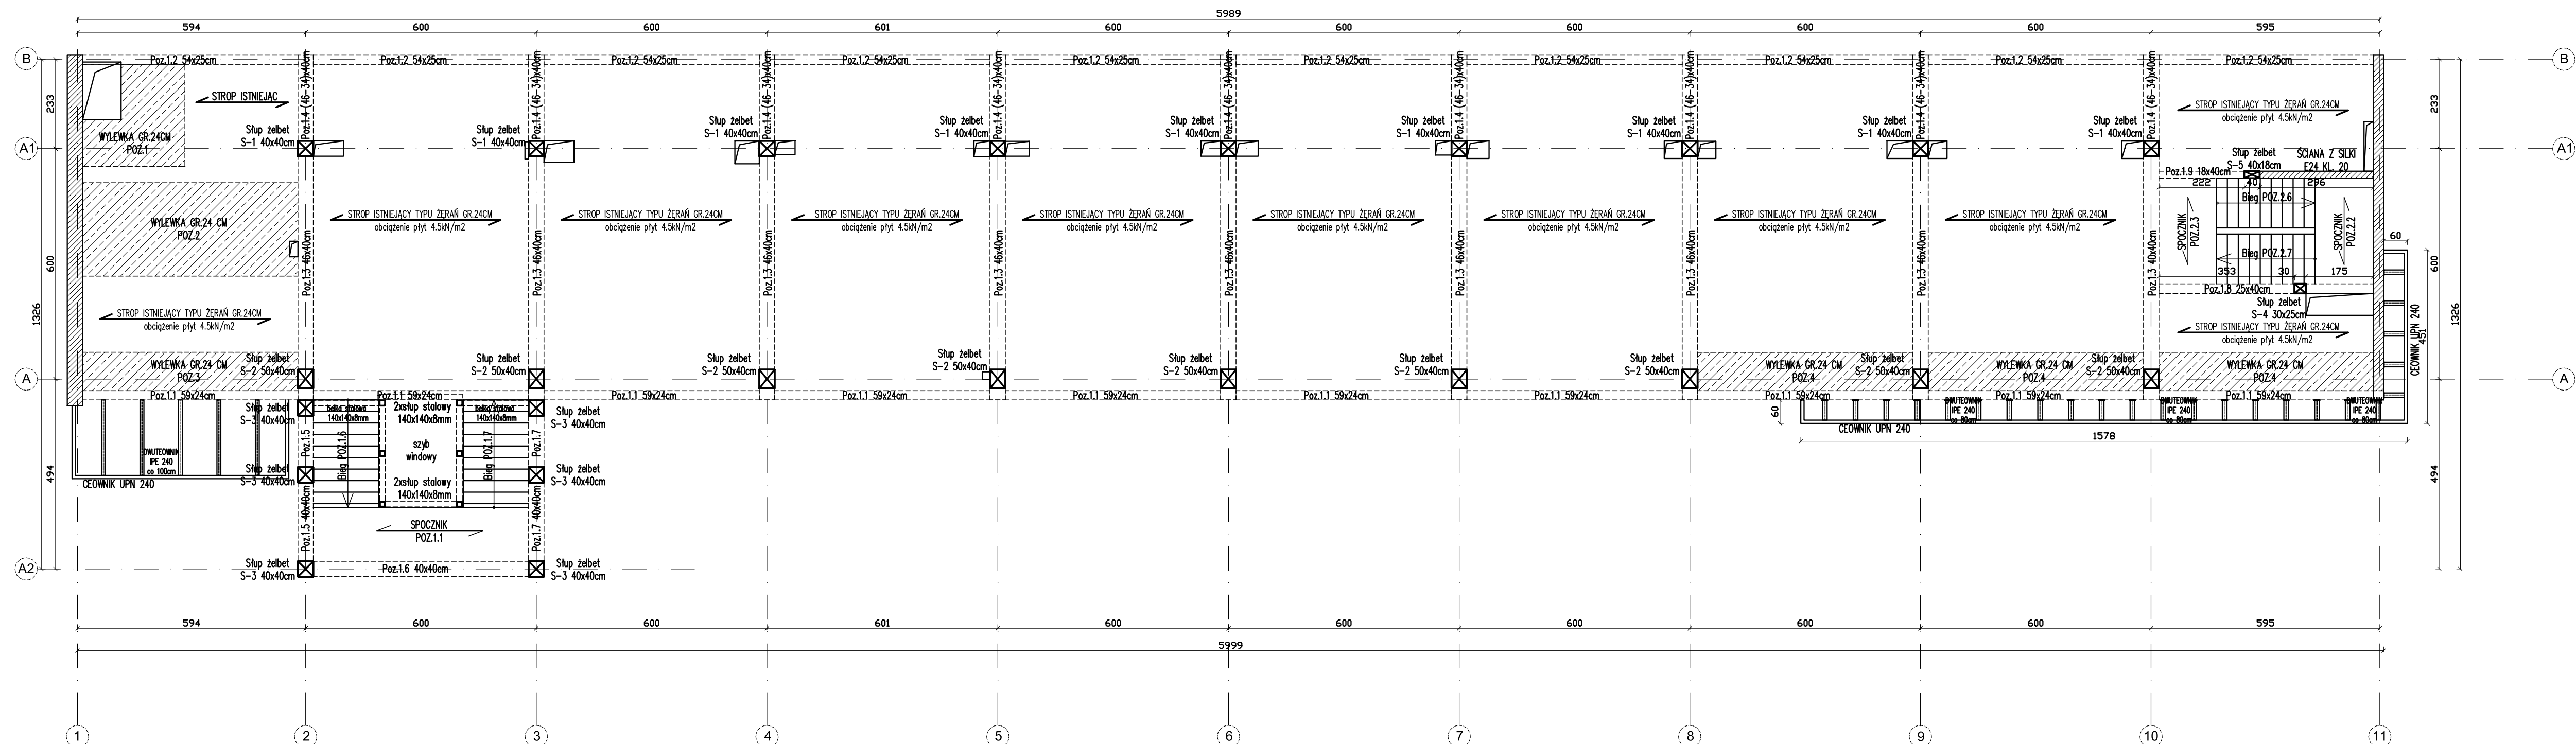

UWAGA:
PRZED ROZPOCZĘCIEM ROBÓT BUDOWANYCH WSZYSTKIE WYMAGY SPRAWDZIĆ NA BUDOWIE.
RZUT MAŁY ROZPATRYWAĆ JĄCZNIE Z OPISEM TECHNICZNYM I OPRACOWANIAMI
SPOSÓB MATERIAŁY POSIADAJĄCE ATYSTYCZNE ŚWIADCZENIE DOPUSZCZAJĄ DO STOSOWANIA
Z BUDOWNICTWEM DOPUSZCZA ŚE ZMIANY MATERIAŁÓW NA UPRIĘDNIENIE UŁOŻENIEM
W OPRACOWANIU OPRACOWAŃ BRANŻOWYCH.
OPIS WYKONAWCZY ZODJĘCIE SŁUŻĄCA BUDOWIE POD NADZOREM OSOBY POSIADAJĄCEJ
ODPOWIEDNIE UPRAWNIENIA BUDOWANE.
DETAL E SŁOŻYĆ NIEJŁE W NINIEJSZYM OPRACOWANIU MOGA ZOSTAĆ ROZWIĄZANE
PO PRZEMIANOWANIU SYTUACJA ZASTANIE NA BUDOWIE.
W RAZIE OPRACOWAŃ WYKONAWCZYCH WYKONANIE REALIZACJI OD PROJEKTOWYCH NALEŻY
WSTREPIĆ ROBÓT BUDOWLANE I ZAWIĄZANO AUTORÓW OPRACOWAŃ BRANŻOWYCH.
SZCZEGÓLNE ROZWIĄZANIA INSTALACJA PROJEKTOWYCH W OPRACOWANIU BRANŻOWYCH

UWAGI:

1. Wszystkie wylewki zbrojone w postaci siatek zbrojeniowych $\varnothing 12$ o oczku $15 \times 15 \text{ cm}$ stal A-IIIIN zgodnie z rysunkiem szczegółowym.
2. Elementy kratki schodowej i zrybu windowego wykonać jako wylewane na mokro (biegi, podesty) zgodnie z rysunkiem szczegółowym.
3. Elementy żelbetowe (wylewki międzypiętrowe, nadproża, podciąg, wieńce):
 - Beton C20/25
 - Stal A-IIIIN, A-I,
 - Otulina - 2,5cm
4. Słupy wykonywać jako lanie na mokro z betonu C20/25 zbrojenie zgodnie z rysunkiem szczegółowym
5. Wszystkie ściany wewnętrzne działowe wykonać w systemie lekkim np. beton komórkowy , ściany warstwowe G-K.
6. Wypełnienia ścian wykonać w systemie lekkim np. beton komórkowy.
7. Ściany nośne murowane z bloczków cwi-pno płaskowych E24 kl.15MPa na zaprawie C-W 10MPa lub na zaprawie klejowej.
8. Wykonać ściany wydzielenia podłazowego o grubości 24cm z betonu komórkowego.
9. Konstrukcja stalowa - połączenia i profile zgodnie z rysunkiem szczegółowym.
10. Wszystkie otwory wykonywać po ustaleniu z projektantem konstrukcji po wykonaniu odkrywek na budowie.
11. Rysunek rozpatrywać łącznie z rysunkiem branży architektonicznej i sanitarnej.

PRACOWNIA REMONT I PRZEBUDOWA BIUROWEGO			
ADRES PRACOWNI 66-400 Gorzów Wlkp. ul. Targowa 9 dz. nr ewid. 596/18 ; obręb Zamosie			
INWESTOR Gorzowski Ośrodek Technologiczny Park Naukowo-Przemysłowy Sp. z o.o. ul. Teatralna 49. 66-400 Gorzów Wlkp.			
AGENCIJA PROJEKTOWA FIRMA PROJEKTOWO-BUDOWLANA "M A S T E S S ' B U D" mgr inż. Bartłoz Tessa mann ul. Sułkiewskiego 114. 66-400 Gorzów Wlkp.			
OBIEKTA KONSTRUKCJA			
PROJEKTANT mgr inż. Bartłoz Tessa mann		LECZENIE/PROJEKT LECZENIE	
WYKONAWCA mgr inż. Stanisław Góda		WYKONANIE WYKONANIE	
WYKONANIE PRAC mgr inż. Marek Góda		WYKONANIE PRAC WYKONANIE	
INNOVACJA RZUTYMI RZUT STROPU NAD II PIĘTREM			
SKALA 1:100		DATA 31.01.2020	
STANOWISKO PROJEKT WYKONAWCZY		NUMER WYKONAWCZY K04	