


Rzut stropu nad IV piętrem

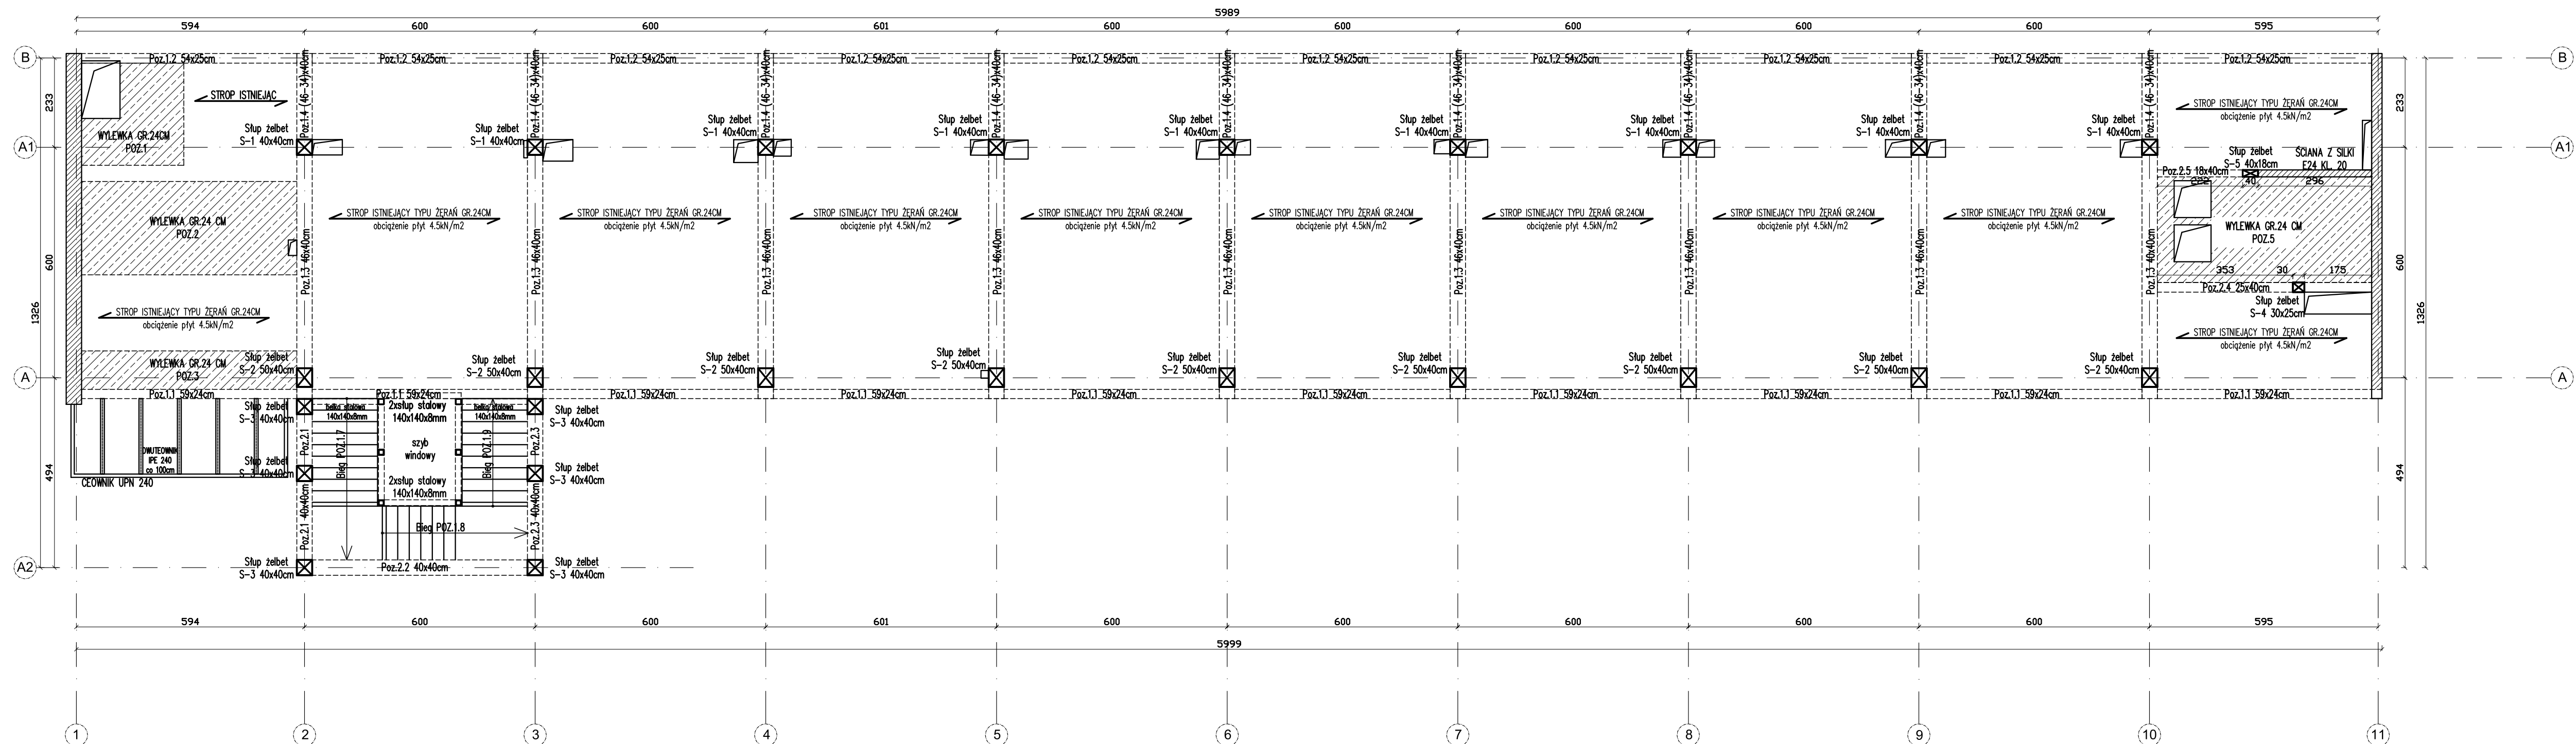

UWAGA:
PRZED ROZPOCZĘCIEM ROBÓT BUDOWLANYCH WYSZKIEŁCIE WYMIARY SPRAWDZIĆ NA BUDOWIE.
RZUT NAŁOŻYĆ ROZPITRZYWAJĄC ZAGŁĘBIE OŚROD. TECHNICZNY I OPACZKANIAM BRANŻOWYM.
STOSOWAĆ MATERIAŁY POSIADAJĄCE AKTUALNE ŚWIADECTWO Dopuszczenia DO STOSOWANIA
W BUDOWNICTWIE. DOPUSZCZA SIĘ ZMIANY MATERIAŁÓW PO UZGODNIENIU Z AUTOREM OPACZKANIA BRANŻOWYCH.
PRACOWNIKOWI ZODPOW. ZA STANOWISKO BUDOWLANA POD NADZOREM OSOBY POSIADAJĄCEJ
ODPOWIEDNIE UPRAWNIENIA BUDOWLANE.

DETAL I SZCZEGÓŁY NIEJEDNOLITNEJ OPACZKANIA MOCĄ ZOSTAĆ ROZWIĄZANE PO
PRZEANALIZOWANIU SYTUACJI ZASTRANEJ NA BUDOWIE.
W RAZIE ODBIEBACIA REKTYFIKACJI WADLIWÓW REALIZACJI OD PROJEKTOWANYCH NALEŻY
WSTĘPNIE ROZPÓCZĄĆ BUDOWANIE I ZAWIADOMIĆ AUTORÓW OPACZKANIA BRANŻOWYCH.
SZCZEGÓŁOWE ROZWIĄZANIA INSTALACJI PROJEKTOWANYCH W OPACZKANIU BRANŻOWYCH

UWAGI:

1. Wszystkie wyklejki zbiorowe w postaci siatek zbrojeniowych G12 o oczku 15x15cm stal A-IIIIn zgodnie z rysunkiem szczegółowym
2. Elementy klatki schodowej i sztybu windyowego wykonaną jako wychowane na moko (biegi, podesty zgodnie z rysunkiem szczegółowym)
3. Elementy żelbetowe (wyklejki między płytowe, nadproża, podłogi, wieńce):
 - Beton C20/25
 - Stal A-IIIIn, A-I,1,
 - Otulina - 2.5cm
4. Słupy wykonywane jako lanie na moko z betonu C20/25 zbrojenie zgodnie z rysunkiem szczegółowym
5. Wszystkie ściany wewnętrzne działowe wykonaną w systemie lekkim np. beton komórkowy , ściany warstwowe G-K
6. Wypełnienia ścian wykonaną w systemie lekkim np. beton komórkowy.
7. Ściany nośne murowane z bloczków wapienno piaszczystych E24 kl.15MPa na zaprawie C-W 10MPa lub na zaprawie klejowej.
8. Wykonąć ścianę wydzielenia pożarowego o grubości 24cm z betonu komórkowego.
9. Konstrukcja stalowa - połączenie i profile zgodnie z rysunkiem szczegółowym.
10. Wszystkie otwory wykonywać po ustaleniu z projektantem konstrukcji po wykonaniu odkrywek na budowie.
11. Rysunek rozpatrywać łącznie z rysunkiem branży architektonicznej i sanitarnej.

BASTYLIJA			
REMONT I PRZEBUDOWA BUDYNKU BIUROWEGO			
ADRES INWESTYCJI			
66-400 Gorzów Wlkp. ul. Targowa 9 dz. nr ewid. 596/18 : obręb Zamieście			
INWESTOR			
Gorowski Ośrodek Technologiczny Park Naukowo-Przemysłowy Sp. z o.o. z siedzibą w Gorzowie Wlkp. ul. Teatrarna 49, 66-400 Gorzów Wlkp.			
ZADANIE PRACOWNICZE			
FIRMA PROJEKTOUJO-WYKONAWCA "M A S T E S S - B U D" mgr inż. Bartłomiej Tessmann ul. Bohaterów 118, 66-400 Gorzów Wlkp.			
BRANŻA			
KONSTRUKCJA			
projektant	LECOP	data	
mgr inż. Bartłomiej Tessmann	LECOP/PROJ2/18	12.05.2018	
naprowadzono	LECOP	data	
mgr inż. Stanisław Góda	LECOP/PROJ2/18	12.05.2018	
wyświetlono projekty	LECOP	data	
mgr inż. Marek Góda	LECOP/PROJ2/18	12.05.2018	

RZUT STOPU NAD IV PIĘTREM	
SKALA 1:100	DATA 31.01.2020
STADIUM PROJEKT WYKONAWCZY	NUMER RYSUNKU K06