
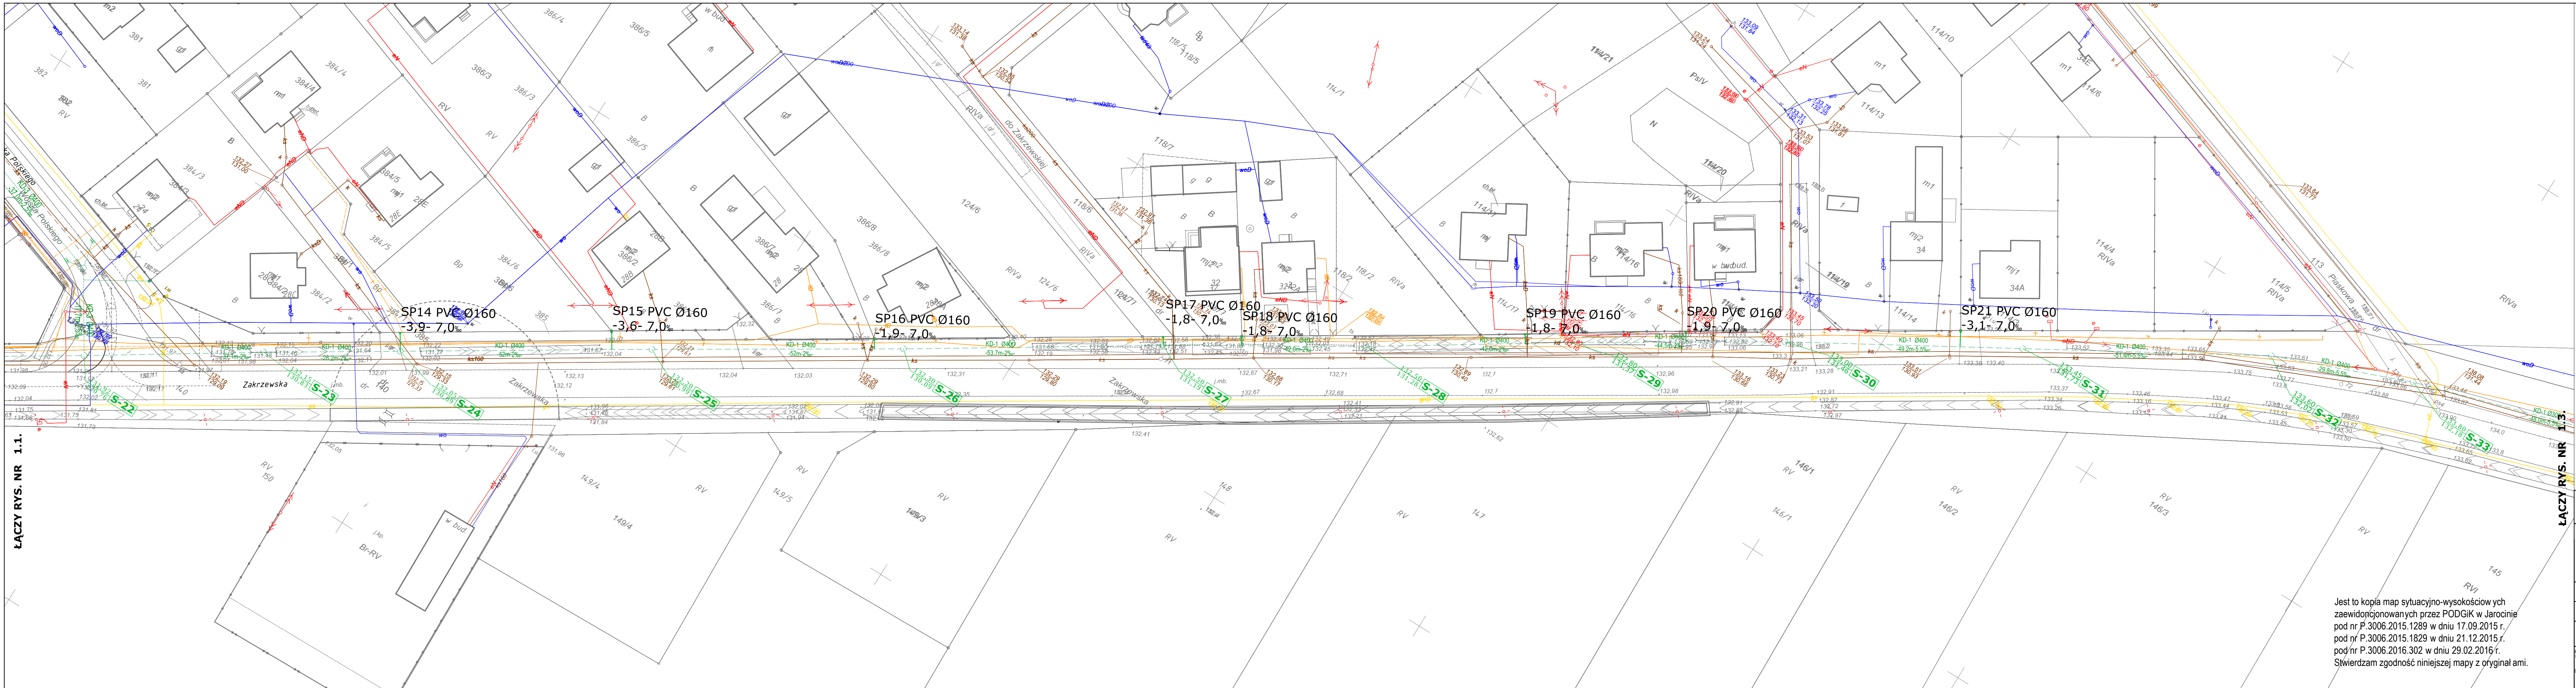


SCHEMATY RYSUNKÓW

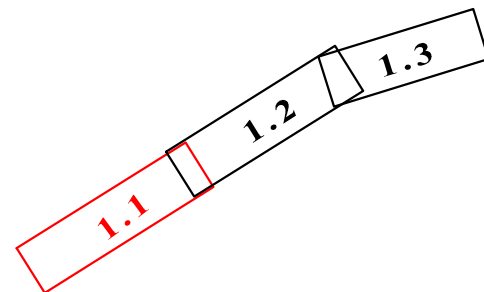

LEGENDA

- PROJ. KAN. DESZCZOWY
wg odrębnego opracowania
- PROJ. PRZYŁĄCZE DESZCZOWE
PVC/PP400mm z odpr. do kol. deszcz. PVCØ160

Inwestor		Gmina Jarocin Al. Niepodległości 10 63-200 Jarocin			
Jednostka projektowa		Zakład Projektowo-Usługowy Inżynierii Środowiska "PRIMEKO" 62-800 Kalisz, ul. Łódzka 210 tel/fax 62 767 02 63 www.primeko.com.pl e-mail: primeko@o2.pl			Stadium Projekt budowlano-wykonawczy
Adres		Gm. Jarocin, m. Golina - UL. ZAKRZEWSKA			Skala 1:500
Nazwa rysunku		PLAN ZAGOSPODAROWANIA TERENU			Data oprac. Kwiecień 2017r.
Projektant oprac. autorskie		inż. Jarosław Grzelek oprac. inż. Jarosław Grzelek		Rys nr. 1.2.	
Opracował		mgr inż. Łukasz Cholewa			

Jest to kopia map sytuacyjno-wysokościowych
zaawidowanych przez PODGIK w Jarocinie
pod nr P.3006.2015.1289 w dniu 17.09.2015 r.
pod nr P.3006.2015.1829 w dniu 21.12.2015 r.
pod nr P.3006.2016.302 w dniu 29.02.2016 r.
Stwierdzam zgodność niniejszej mapy z oryginałami.