


RZUT PIĘTRA 1:50

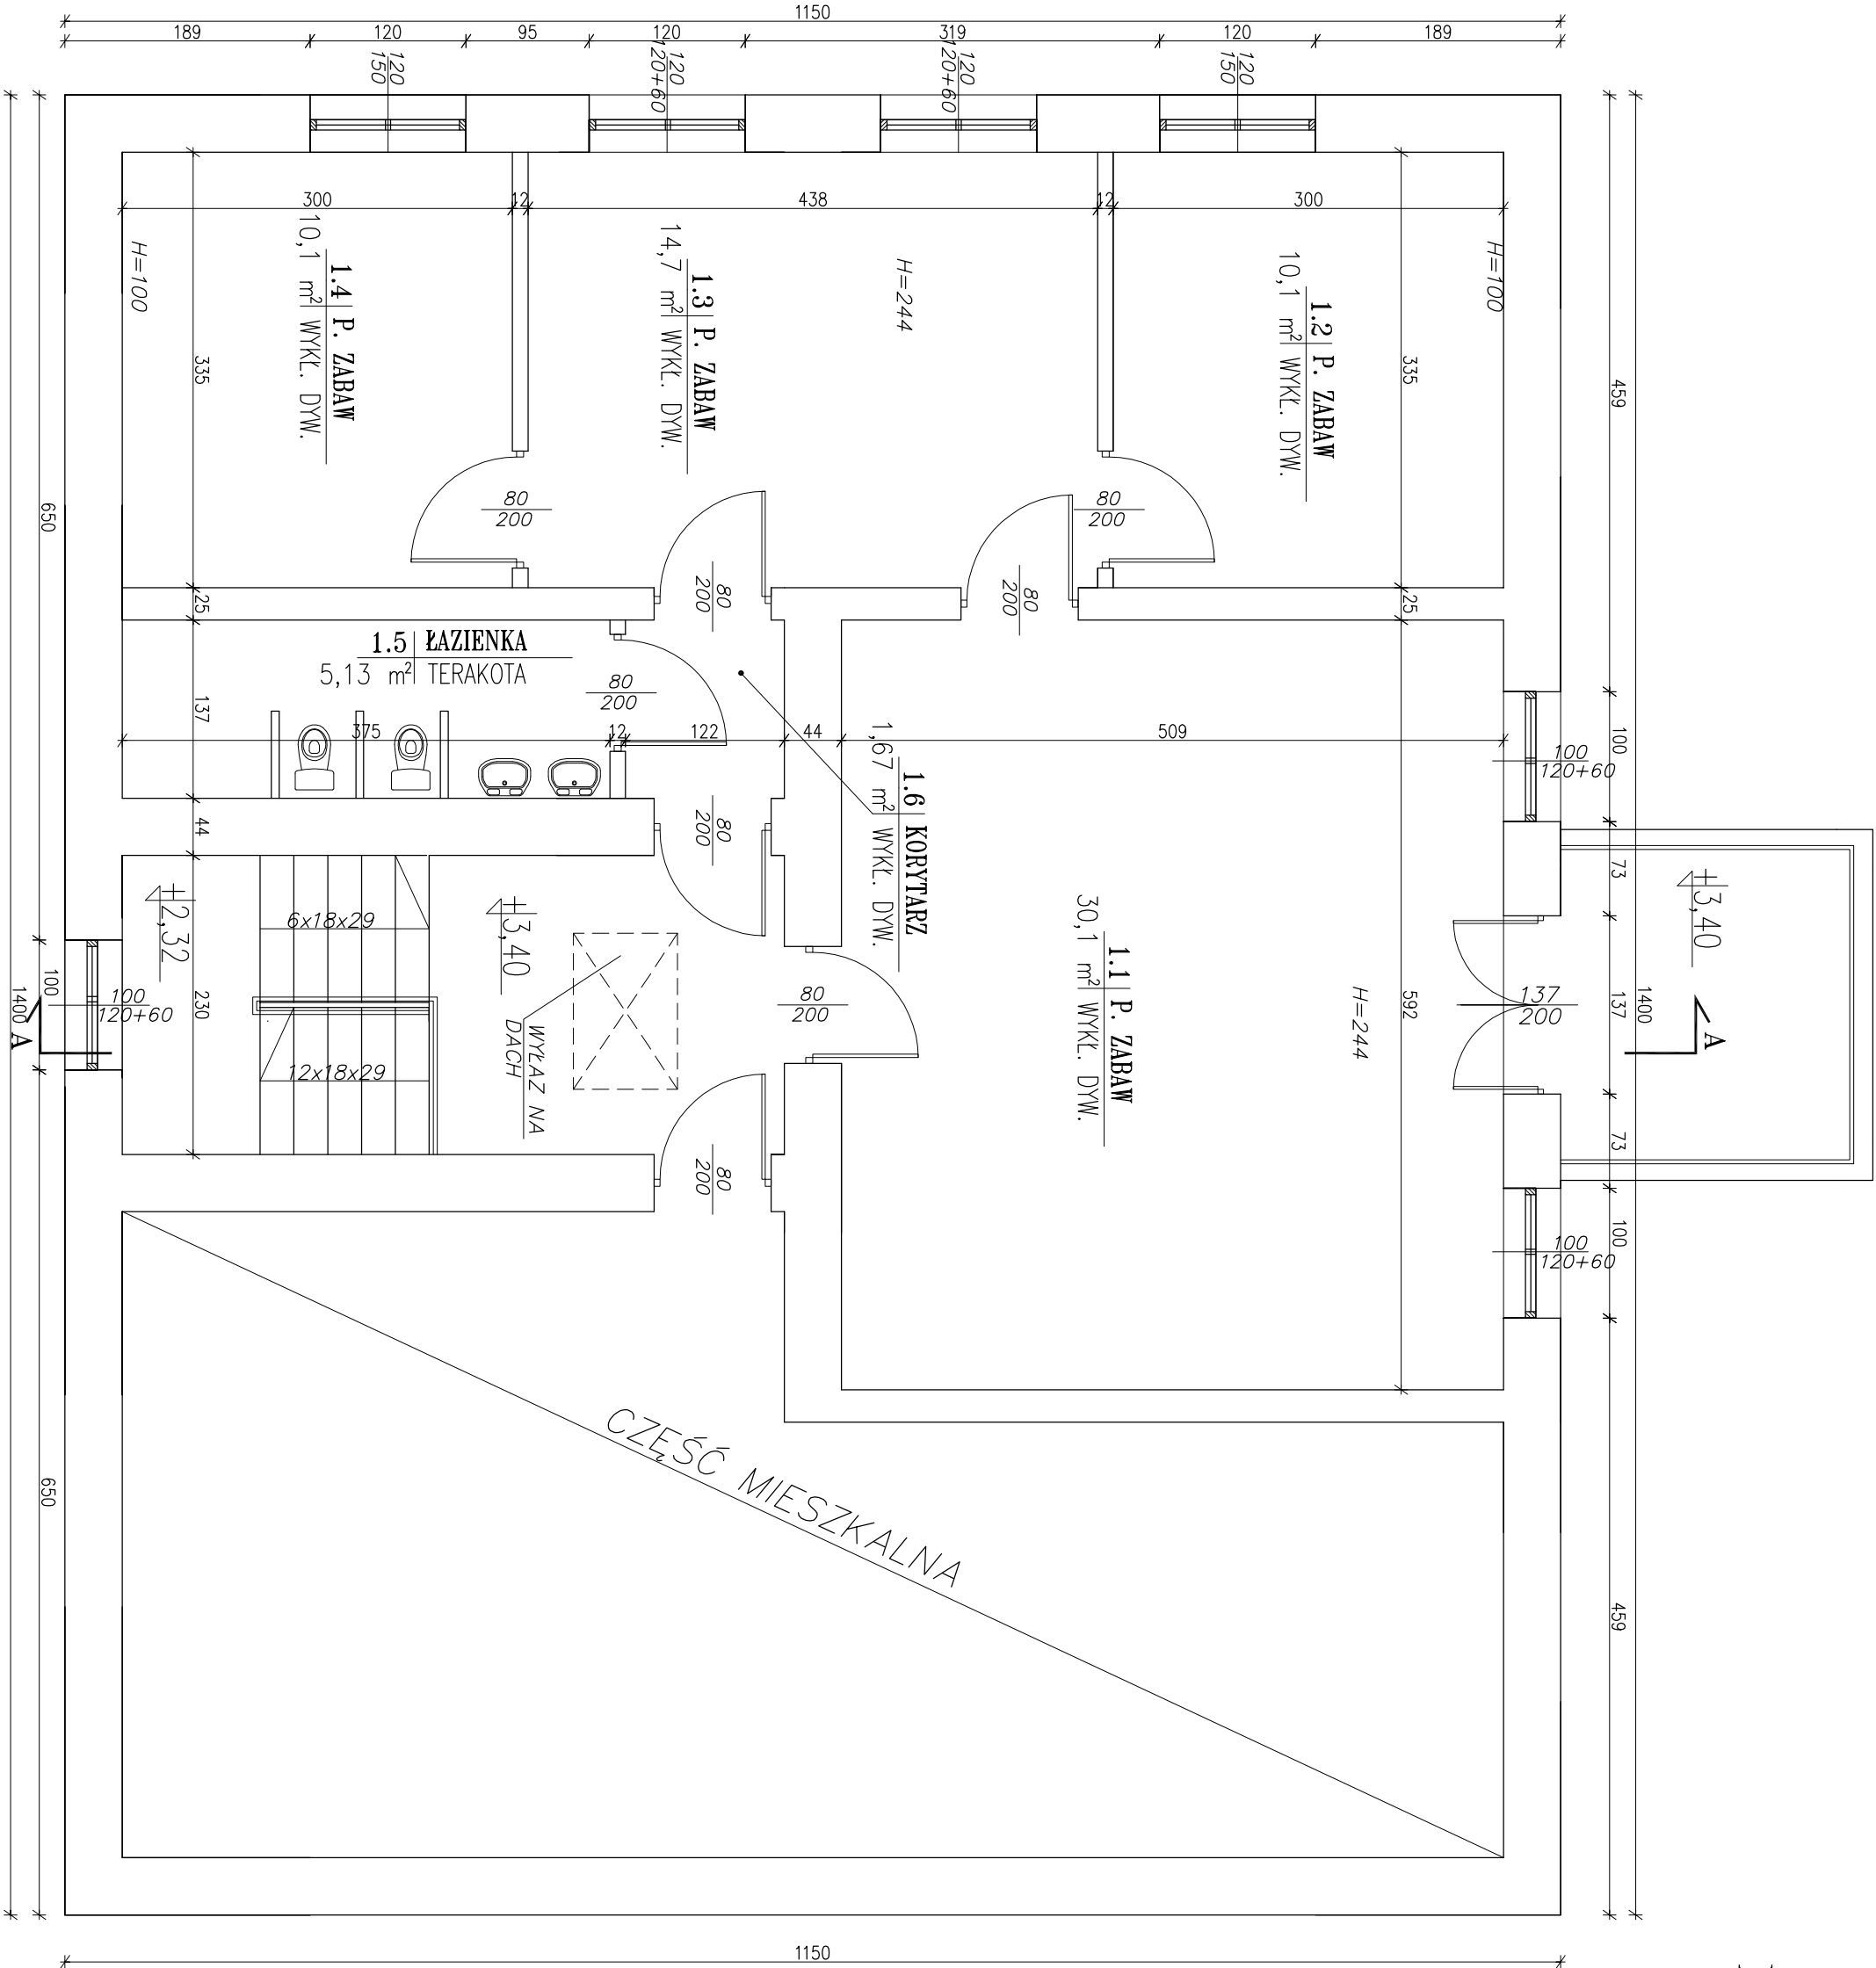

obiekt:		ROZBUDOWA ISTNIEJĄCEGO BUDYNKU PRZEDSZKOLA,			
adres:		05-430 CELESTYNÓW DZ. NR EW. 16,17,18 STARA WIEŚ			
nazwa rys.		RZUT PIĘTRA			skala 1:50
inz. Waldemar Zarzycki		nr uprawnień wz/oozt/pooc/oe	podpis	data 11.2011	nr rys. 2