


FAZA BUDOWLANO-WYKONAWCZY	PROJEKT BUDOWLANO-WYKONAWCZY	PRZEDYBUD	PLAN ZAGOSPODAROWANIA TERENU	OPRACOWAŁ	OPRACOWAŁ	OPRACOWAŁ	ADRES	ARCHITEKTURA	TEMAT
				PROJEKTOWAŁ	SPRAWDZIŁ	OPRACOWAŁ	ZAPISANE	BUDOWLANA	BRANŻA
62-800 KALISZ, AL. WOLNOŚCI 17		INWESTPROJEKT		m.ż. Wojciech Krasowski Urpr. B.N./09/05/79 Konspektyfno-budowlane]		m.ż. Dariusz Urpr. B.N./09/05/79		DOM DZIECKA W KALISZU UL. SKARŻEWSKA 3, DZIAŁKA NR 29, 62-800 KALISZ	
SKALA 1:500		WRZESIEŃ 2014		RYS. PZ 1					

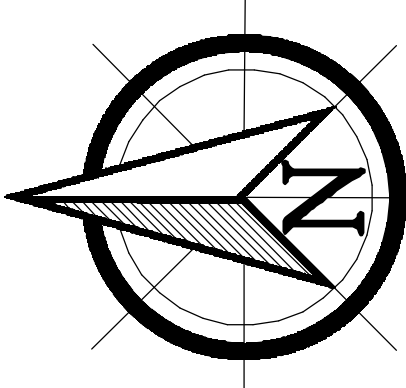

**PLAN ZAGOSPODAROWANIA TERENU**

PROJEKTOWANE  
URZĄDZENIA SIŁOWNI ZEWNĘTRZNEJ

1 WIOSLARZ SPORTOWY

2 ROWEREK

3 WYPYCHACZ PRZYCIĄGACZ

4 NORDIC WALKING

5 CHODZIK – NARCZARZ – BODERKA

6 MOTYL – SCHODEK

PROJEKTOWANE  
URZĄDZENIA PLACU ZABAW

7 HUŚTAWKA PODWOJNA

REMONTOWANE  
URZĄDZENIA PLACU ZABAW

I. ZESTAW ZABAWOWY "ANIA"

II. LOKOMOTYWA "KASIA"

ISTNIEJĄCE NAWIERZCHNIE

A NAWIERZCHNIA TRAWIASTA

PROJEKTOWANE NAWIERZCHNIE

B NAWIERZCHNIA ZMIROWO-PIASKOWA

Województwo: wielkopolskie

Powiat: Kalisz - miasto na prawach powiatu


Jednostka ewidencyjna: 306101\_1, Miasto Kalisz

Obręb ewid.: 027 Chmielnik, 015 Chmielnik

WGK.6642.01.516.2014

**MAPA ZASADNICZA**  
Skala: 1:500

PL - 2000 strefa 6, Kronsztad'60

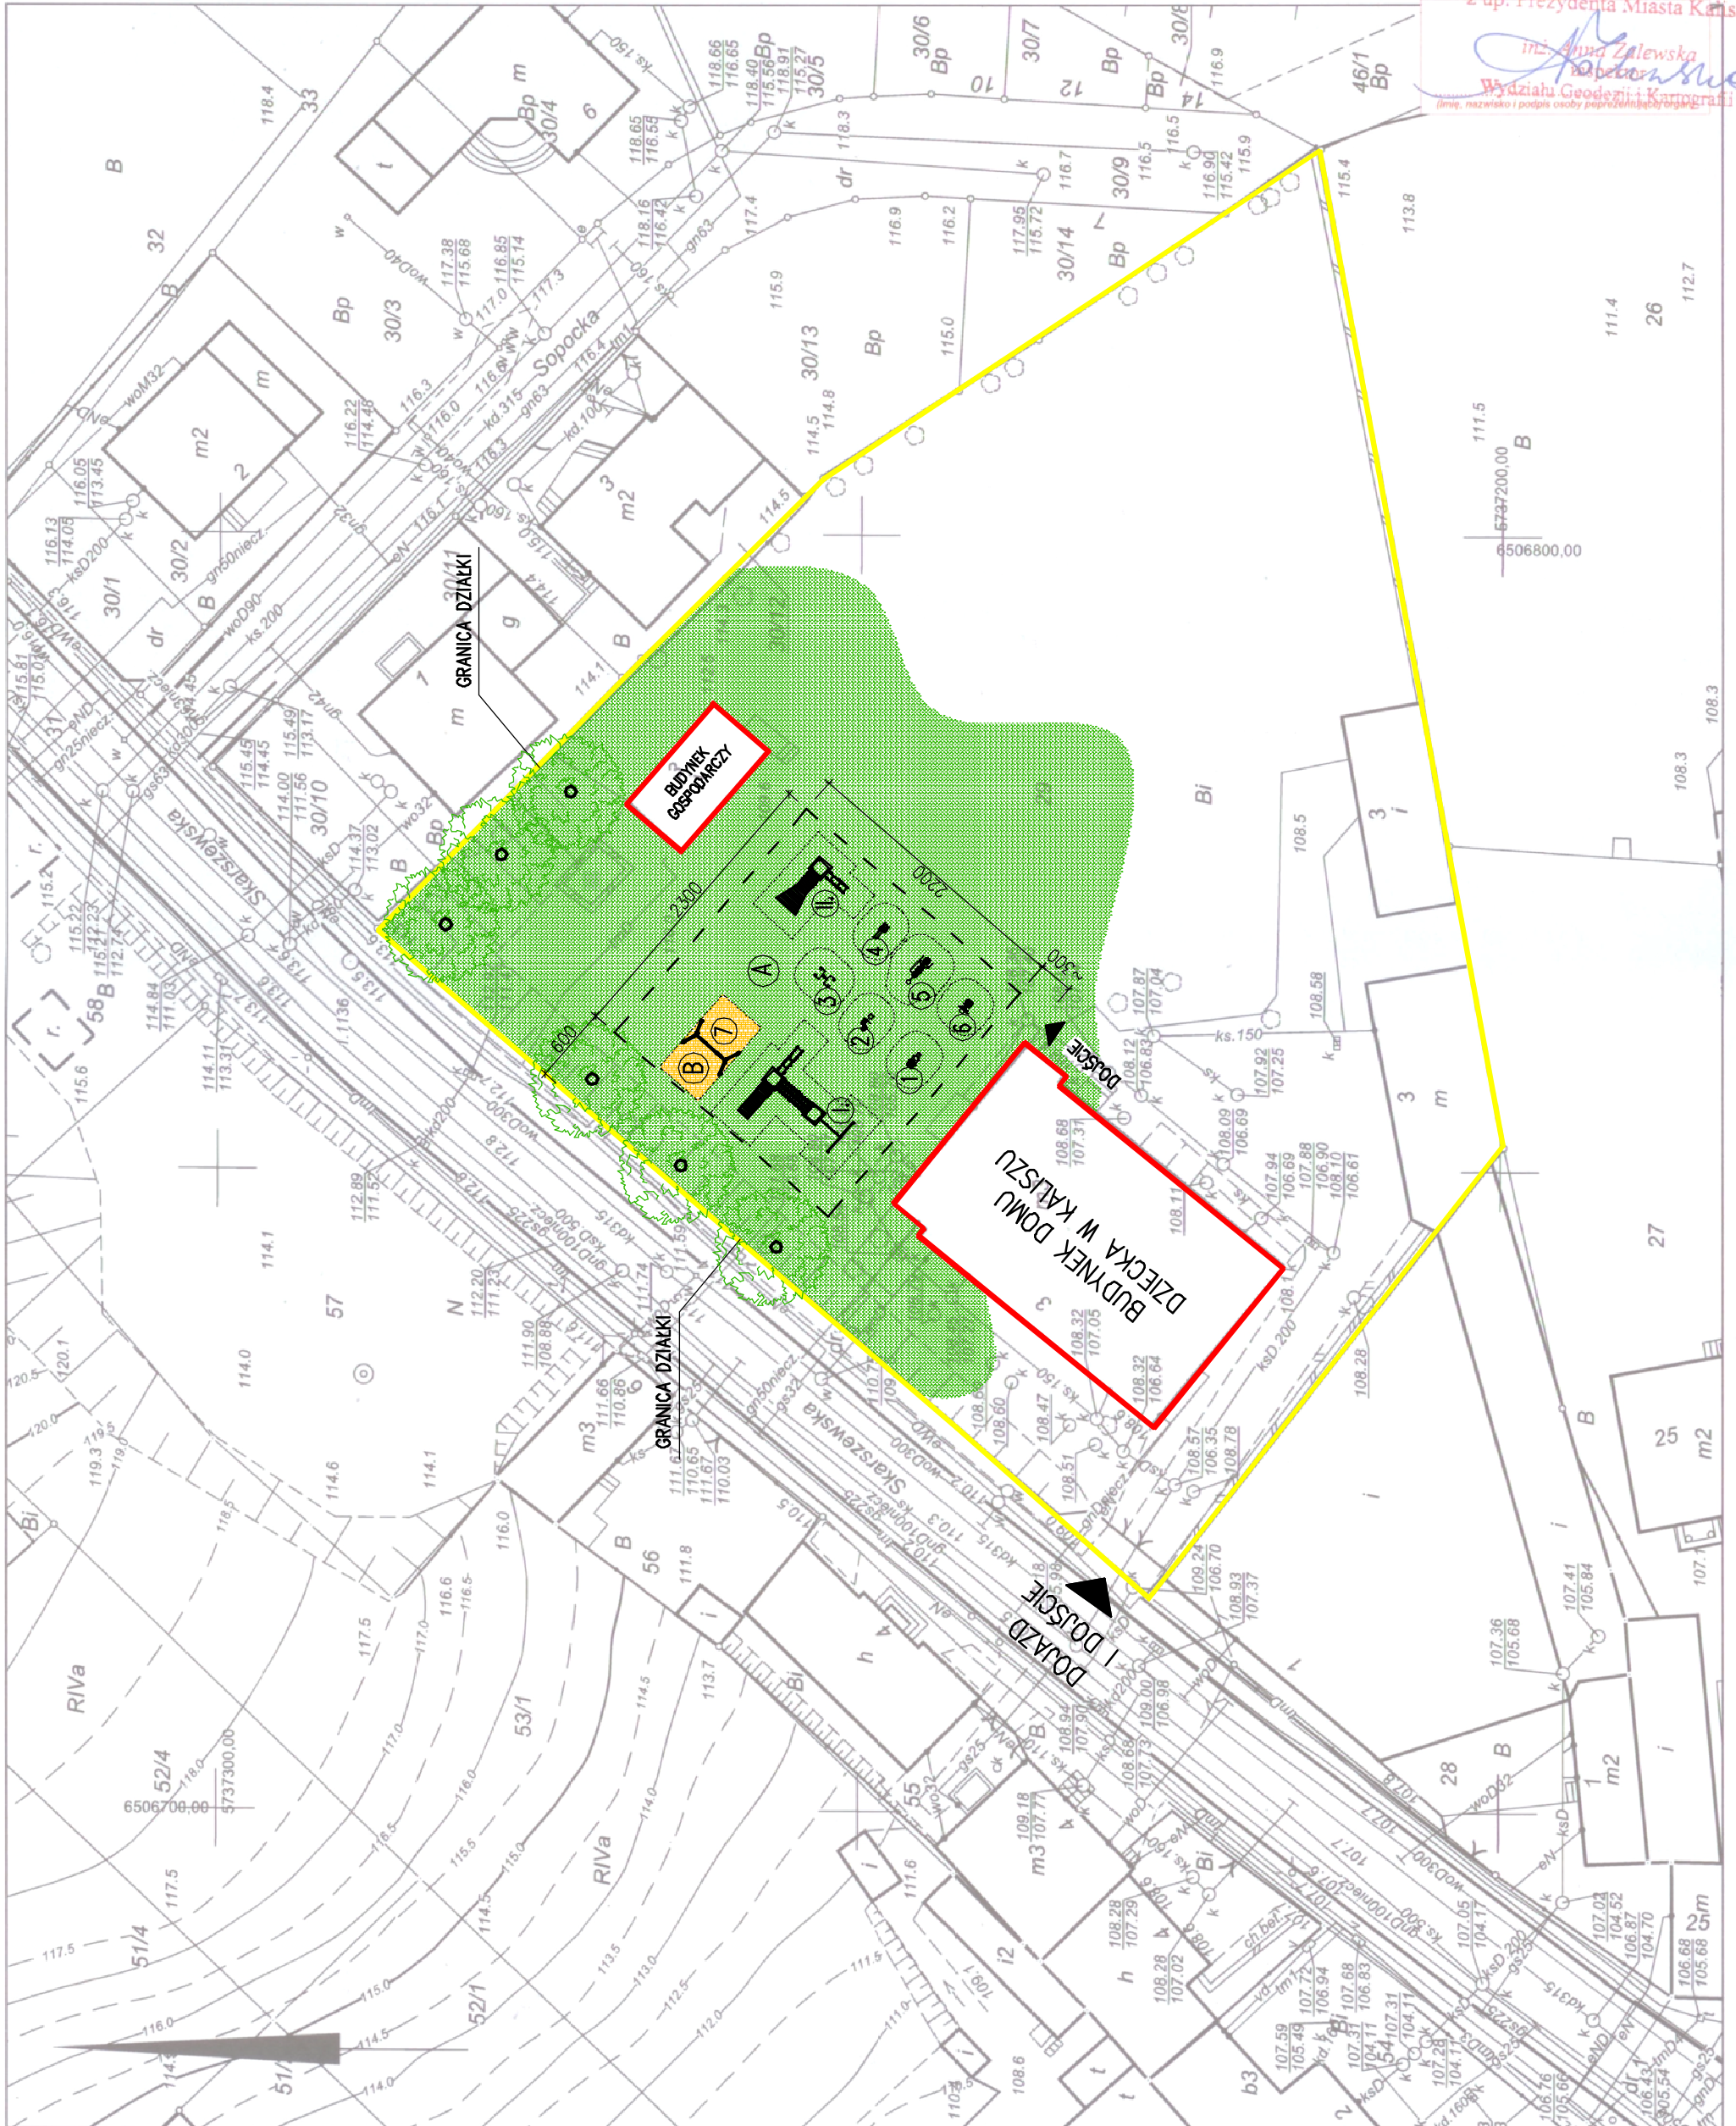

Poświadczam zgodność niniejszej kopii z treścią materiału państwowego zasobu geodezyjnego i kartograficznego

PREZYDENT MIASTA KALISZA

MAPA ZASADNICZA  
(Nazwa materiału zasobu)

P.3061.2013.01  
(Identyfikator ewidencyjny materiału zasobu)

2014-09-15  
(Data wykonania kopii)

z up. Prezydenta Miasta Kalisz

mgr inż. Anna Zalewska  
Wydział Geodezji i Kartografii

Osoba tworząca wydruk: Agata Szymczak