



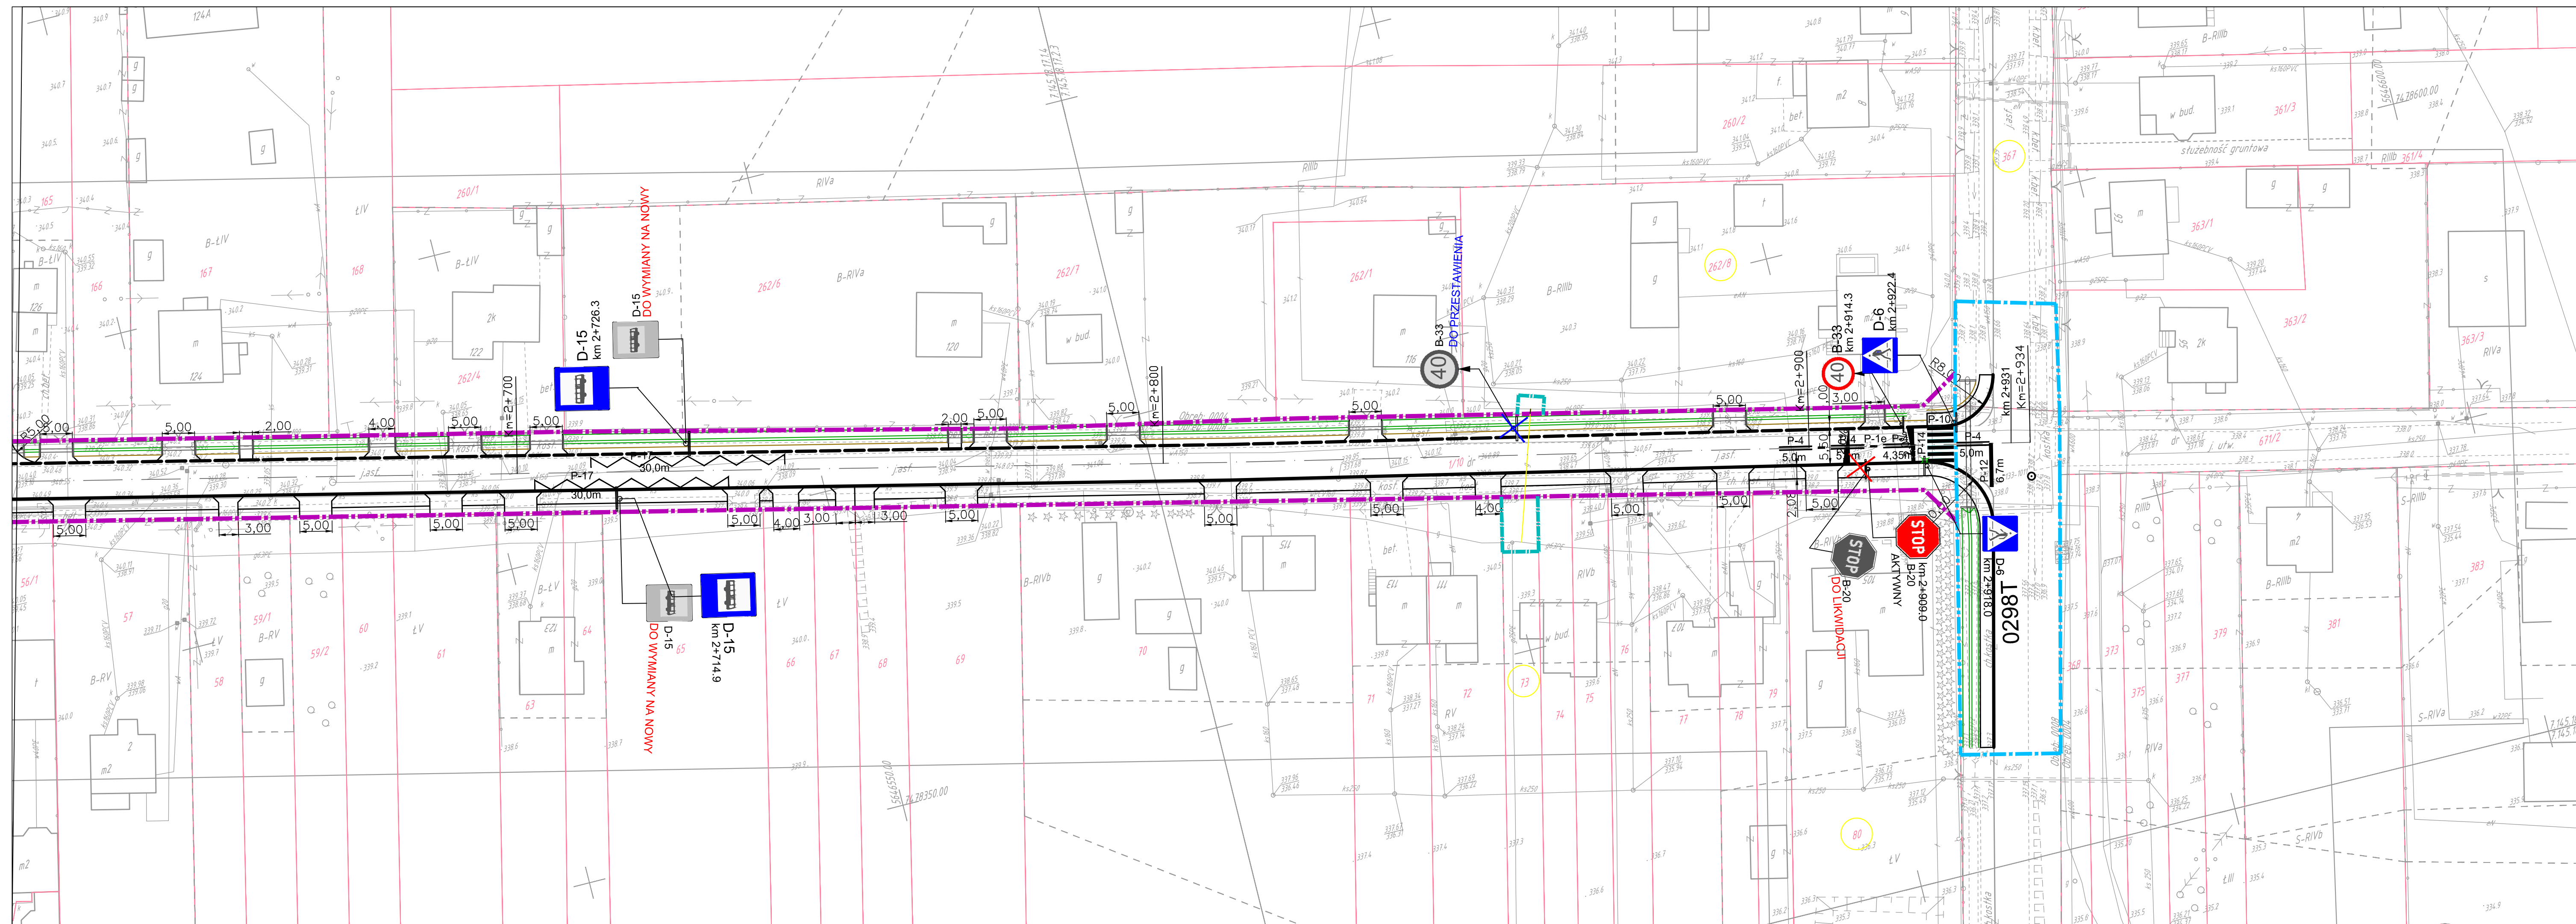

LEGENDA

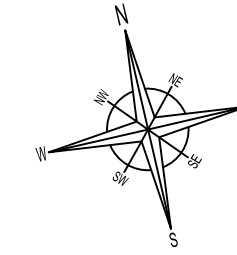

- | | |
|---|--|
|  | Projektowana linia rozgraniczająca teren |
|  | Granica budowy lub przebudowy innych dróg publicznych |
|  | Granica budowy lub przebudowy zjazdów |
|  | Granica budowy lub przebudowy sieci uzbrojenia terenu |
|  | Granica budowy lub przebudowy urządzeń wodnych lub urządzeń melioracji wodnych szczegółowych |
|  | Granica przejścia przez tereny wód płynących |
|  | Granice działek |
|  | Granica aktualizacji mapy |

BRANŻA DROGOWA

- | | | | |
|--|--------------------------|--|--|
| | Proj. krawężnik | | |
| | Proj. obrzeże | | |
| | Proj. obniżony krawężnik | | |
| | Proj. pobocze ziemne | | |
| | Rów | | |
| | Pas ruchu | | |
| | Palisada | | |
| | Rów kryty | | |
| | Przepust | | |
| | Drzewo do wycinki | | |
| | Bariera | | |
| | Balustrada | | |

Rewizja	Modyfikacja	Nazwa projektu:	Wzrost i wykształcenie (specjalność, nr)	Data	Podpis
Wykonawca NEONVEST NEONINVEST Sp. z o.o. 28-223 KIELCE Al. Solidarności 34	„Rozbudowa Drogi Powiatowej Nr 0297T Jaworz - Gruszków”	Projektant: mgr inż. Paweł Napelski	dostęp: SMK/2050/7000/11	09.2016	<i>[Signature]</i>
Jedn. opracowująca NEOTRANS Biuro Projektów NEOTRANS Sp.z o.o. 28-242 KIELCE Al. Solidarności 34	Inwestor: Gmina Zagnańsk ul. Spacerowa 8, 26-050 Zagnańsk	Opracowujący: mgr Justyna Furman		09.2016	<i>[Signature]</i>
	Etap projektowania: PROJEKT WYKONAWCZY				
I	Tytuł rysunku: Projekt stałej organizacji ruchu	Bronza :	INŻYNIERIA RUCHU		
09.2016		Numer rysunku / Ścieżka dostępu:	Rewizja : D - 5 ▽		
Skala : 1:500					