


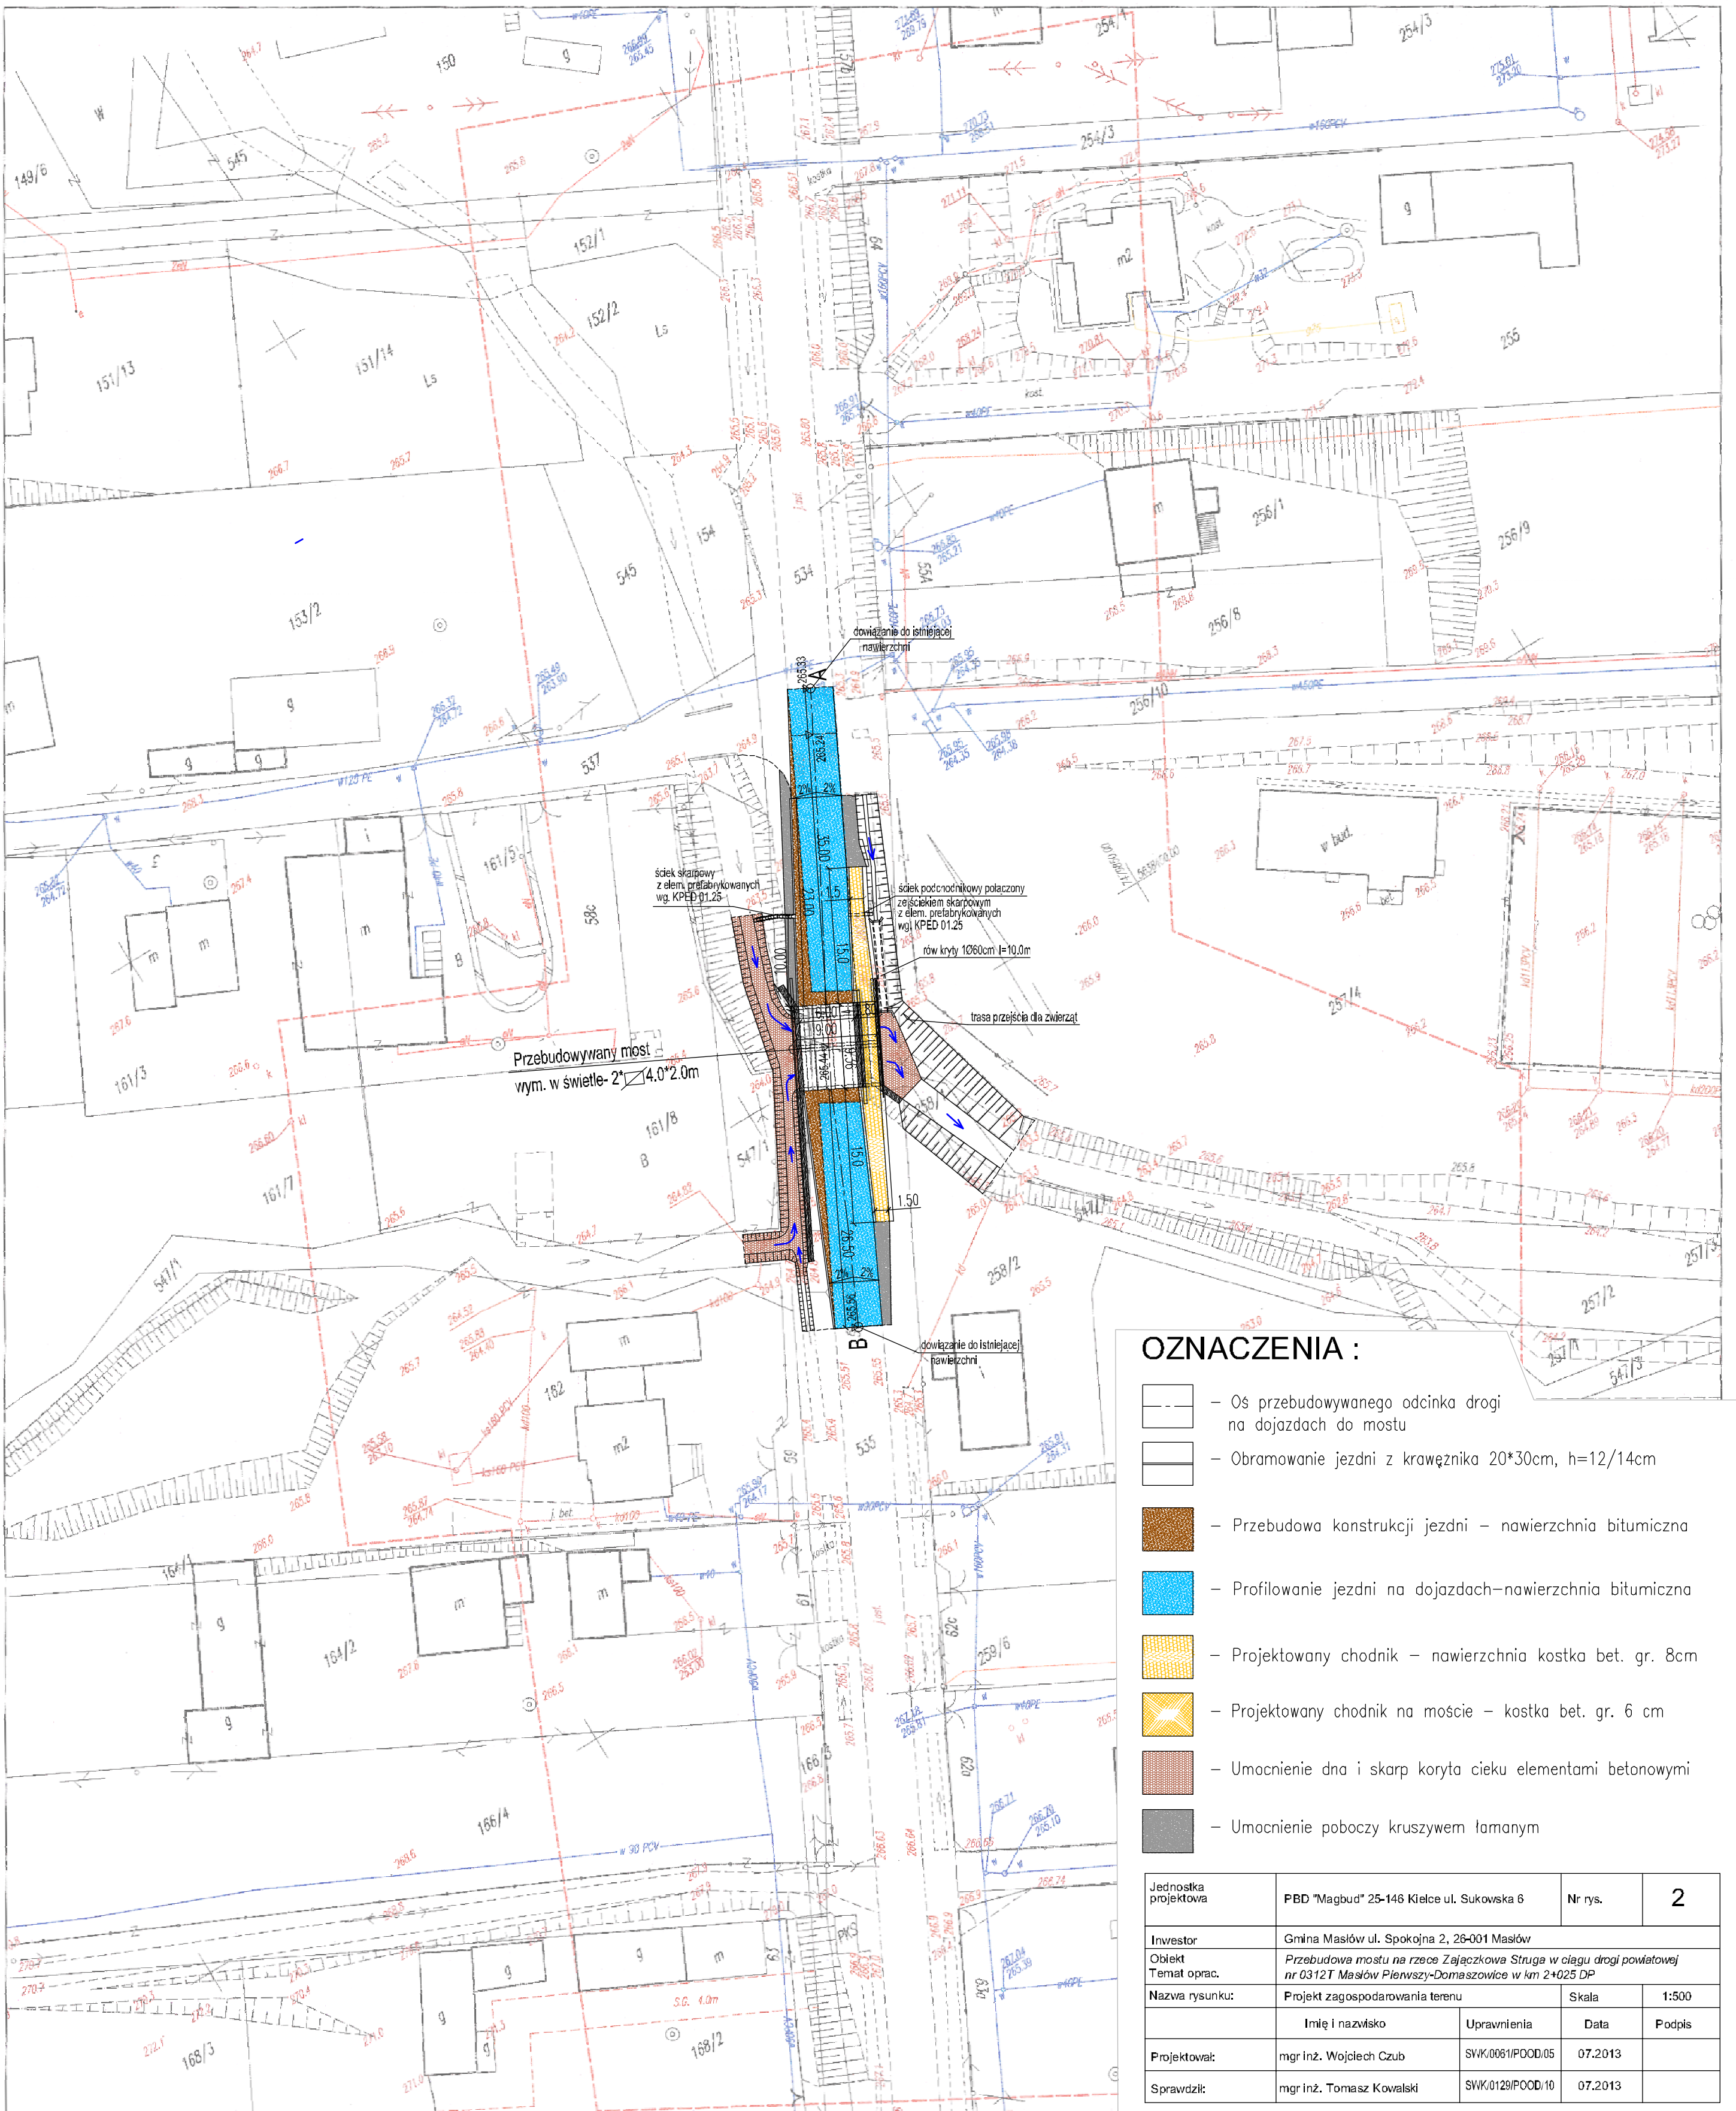

OZNACZENIA :

- Os przebudowywanego odcinka drogi na dojazdach do mostu
- Obramowanie jezdni z krawężnika 20*30cm, h=12/14cm
- Przebudowa konstrukcji jezdni — nawierzchnia bitumiczna
- Profilowanie jezdni na dojazdach—nawierzchnia bitumiczna
- Projektowany chodnik — nawierzchnia kostka bet. gr. 8cm
- Projektowany chodnik na moście — kostka bet. gr. 6 cm
- Umocnienie dna i skarp koryta cieku elementami betonowymi
- Umocnienie poboczy kruszywem tamanym

Jednostka projektowa	FBD "Magbud" 25-145 Kielec ul. Sukowska 6	Nr rys.	2
Investor	Gmina Masłów ul. Spokojna 2, 26-001 Masłów		
Obiekt	Przebudowa mostu na rzece Zajęzowska Struga w ciągu drogi powiatowej nr 0312T Masłów Pienuszy-Domaszowice w km 2+025 DP		
Temat oprac.	Projekt zagospodarowania terenu	Skala	1:500
Nazwa rysunku:	Imię i nazwisko	Uprawnienia	Data
Projektował:	mgr Inż. Wojciech Czub	SWK.0081/POOD.05	07.2013
Sprawił:	mgr Inż. Tomasz Kowalski	SWK.0129/POOD.10	07.2013

Woj.: Świętokrzyskie
Powiat: kielecki
Jednostka ewidencyjna: 260409, 2 Masłów
Obręb: 0011 WOLA KOPCOWA
Działki nr : 534, 535, 547/1

SKALA 1:500

MAPA DO CELÓW PROJEKTOWYCH

Mapę wykonano metodą wekturyzacji rastra istniejących sekcji w skali 1:1000 o gółkach: 7.143.18.08.1, 7.143.18.08.3
danych bazowych (ewidencji), oraz pomiaru aktualizacyjnego.

Granice działek wniesiono według ewidencji gruntów. W przedmiotowych działkach nie badano słuszności gruntowych.

Mapa aktualna w znanym zakresie.

Zakres robót: 7.143.18.08.1-7, 7.143.18.08.3A-6A-7A-8A-8B-7B-8

Nie wykryto się istnienia w terenie nie wykazanych na niniejszej mapie urządzeń podziemnych nie zgłoszonych do inwentaryzacji lub o których brak jest informacji.

Kielce, dn. 09.06.2013 r.

Wydawca

KARTOGRAF
USŁUGI GEODEZYJNO-PROJEKTOWE
A. Moskalewicz, M. Kraska
25-437 Kielce, os. Na Słoku 75/12
NIP 657-17-62-025; Regon 290601884
tel. (041) 362-43-74

Marian Kraska
GEODETA UPRAWNIONY
upr. nr 7088
26-021 Daleszyce, ul. Polna 18A
tel. 606 350 602

Starostwo Powiatowe w Kielcach
Powiatowy Urząd Dokumentacji Geodezyjnej i Kartograficznej
W obszarze oznaczonym linią według lokalizacji
Dokumentacja aktualizacji mapy zasadniczej.
Dokumentacja z pomiaru uzupełniającego przyjęta do zarobku
powiatowego w dniu 15.08.2013 r. i zawiadczona
pod nr 8337/120.1205
Niniejsza mapa może służyć do celów projektowych.
Przebudowa obiektu budowlanego wymagająca pozwolenia na
budowę (zobowiązanie wyznaczenia i inwentaryzacji powykonawczej)
przez jednostkę uprawnioną do wykonywania prac geodezyjnych.
Kielce, dn. 03.02.2013 r.
Marian Kraska
Kierownik Powiatowego Urzędu
Dokumentacji Geodezyjnej i Kartograficznej