


ZBROJENIE GZYMSU 1 : 20

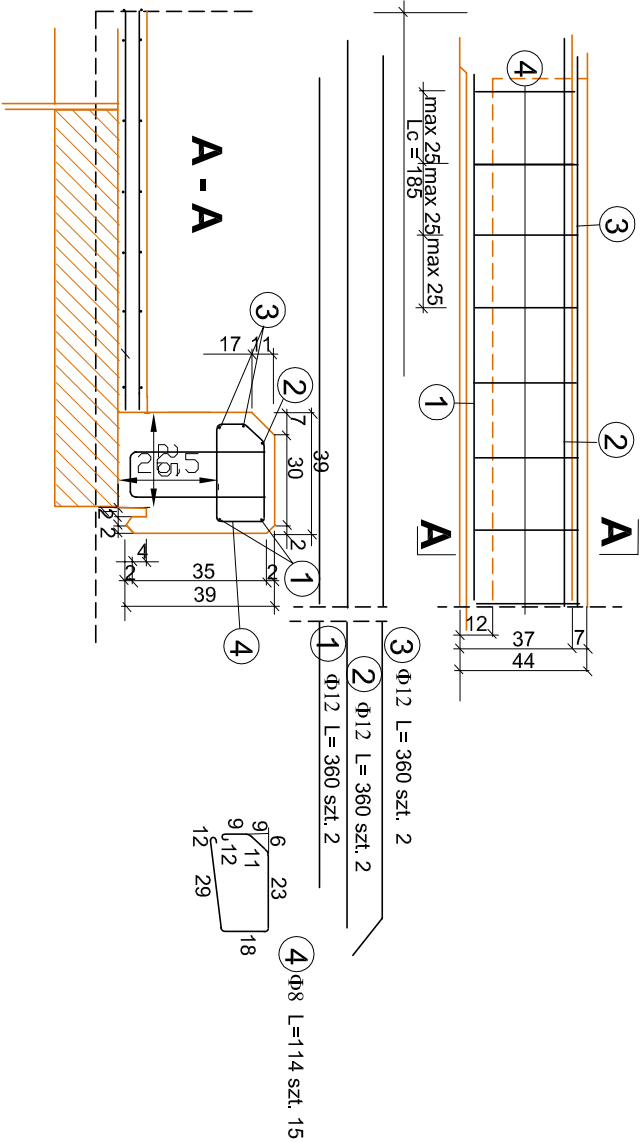

GZYMS x 2

BETON KL - B30

Objętość betonu

V = 0,182 m³

2 x 0,182 = 0,364 m³


ZESTAWIENIE STALI DLA GZYMSU x 2

Nr pręta	Średnica	Liczba	Długość	Długość ogólna [m]	
	[mm]			18G2-b Φ 12	18G2-b Φ 8
1	Φ 12	2	360	7,20	
2	Φ 12	2	360	7,20	
3	Φ 12	1	360	7,20	
4	Φ 8	15	114		17,10
Razem długość				21,60	17,10
Masa jednostkowa				0,617	0,395
Razem masa				13,32	6,75
Ogółem masa				20,07 x 2 = 40,14	

ZESTAWIENIE STALI DLA PŁYTY GÓRNEJ

Nr pręta	Średnica	Liczba	Długość	Długość ogólna [m]	
	[mm]			18G2-b Φ 12	18G2-b Φ 8
1	Φ 8	71	400		284,0
2	Φ 8	27	1100		297,0
3	Φ 12	71	400	284,0	
4	Φ 12	27	1100	297,0	
Razem długość				581,0	581,0
Masa jednostkowa				0,888	0,395
Razem masa				515,9	229,5
Ogółem masa				745,4	

Zbrojenie płyty górnej

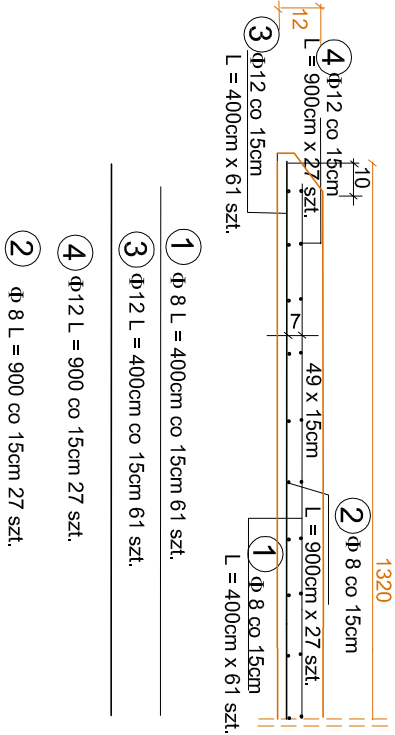

BETON KL - B30

Objętość betonu V = 4,32 m³

- 1 Φ 8 L = 400cm co 15cm 61 szt.
- 2 Φ 8 L = 400cm co 15cm 61 szt.
- 3 Φ 12 L = 900 co 15cm 27 szt.
- 4 Φ 12 L = 900 co 15cm 27 szt.

- 1 Φ 8 L = 400cm co 15cm 61 szt.
- 2 Φ 8 L = 900 co 15cm 27 szt.

**EKODORO** spółka z o.o.
ul. Rakowska 8D, 25-209 Kielce

Obiekt: Przebudowa drogi powiatowej 0437T
Samsonów - Szalas - Odrowąż na odcinku Samsonów -
Ciągłe - Szalas od km 2+880 do km 7+550
w g.m. Zagnańsk

Wykonawcy:	Imię i Nazwisko	Nr uprawnień	Data:	Podpis:	Stadium: P.B.W.
Projektował:	mgr inż. Marian Zapart	DODP-24-202/68/82			
Opracował:	mgr inż. Alfred Mysior				
Sprawdził:	mgr inż. Rajmund Pastuszeko	WZDP-191/D/66			Branża: Drogowa

Skala: **1 : 20**

Przedmiot rysunku: **Przekroje konstrukcyjne**
Przepust 300x100 w km 6+330,80
L=12,0m rzędna wyl. 275,30

5

10.5