


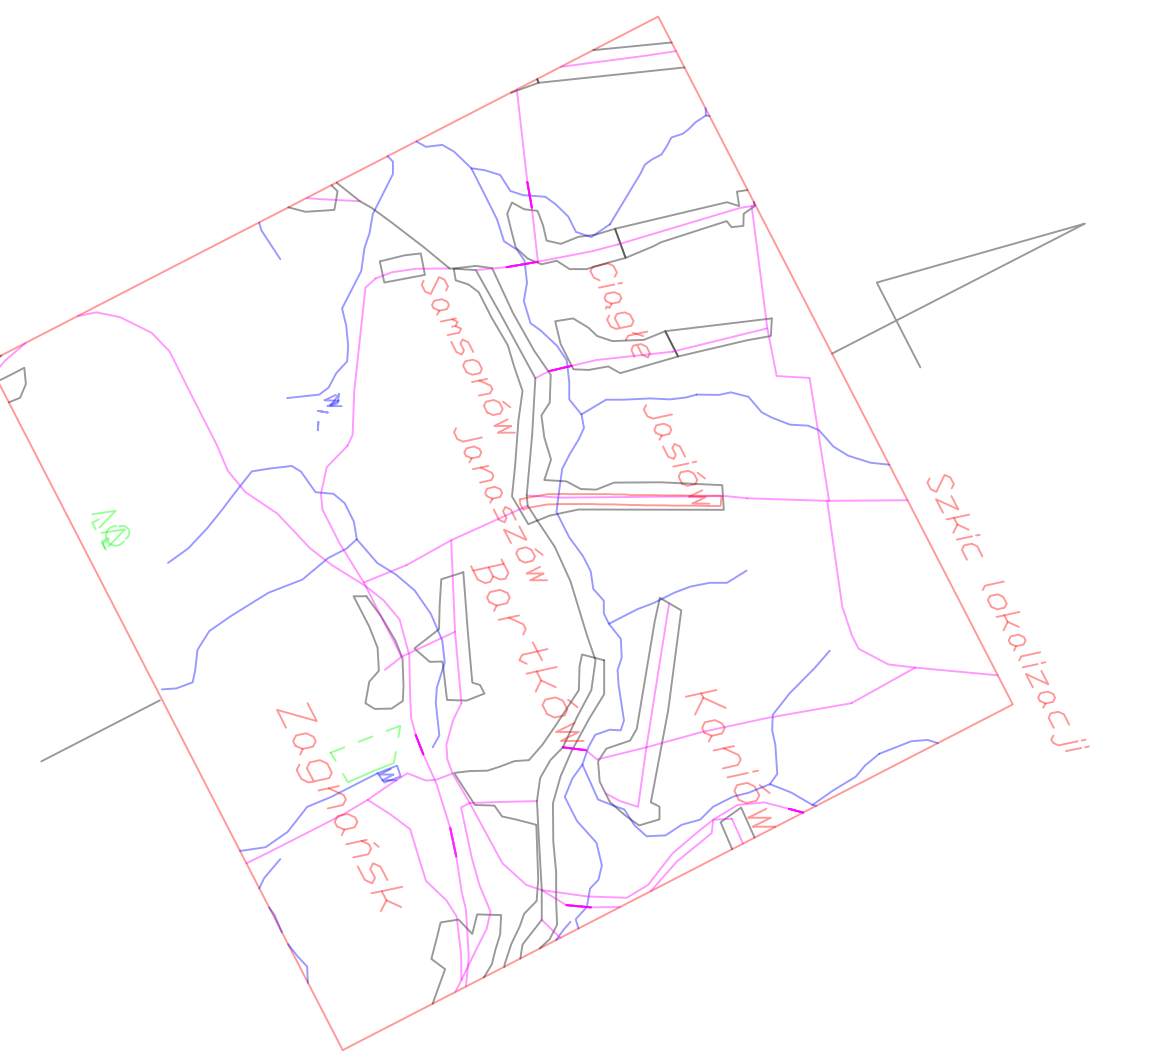

Mapa do celów projektowych
skala 1:500

woj. świętokrzyskie
powiat: kielecki
gmina: Zagnanek
obręb: 0005 Jasiów
Cz. działki nr: 81

sekcja: 7:140.17.20.1 - E7; E8
sekcja: 7:140.17.20.3 - A7; A8; B6; B7; C6; C7; D5; D6; E5; E6
sekcja: 7:140.17.25.1 - A4; A5; B4; B5; C3; C4; D3; D4; E2; E3
sekcja: 7:140.17.25.3 - A2; A3; B2


P/107

Mapa powstała z sekcji mapy sytuat.-wys.
z uzupełnieniem treści aktualizacji
Granice działek przyjęto z ewidencji gruntów
Kolorem czerwonym oznaczono obszar zaktualizowany
Kolorem zielonym oznaczono ZUP.

Pomiar aktualizacyjny i mapę wykonał
"GEOPROJEKT" Kielce w październiku 2011 r.

Nie wyklucza się w terenie innych nie wykazanych na mapie
urządzeń podziemnych, które nie były zgłoszone do
inwentaryzacji.

Układ współrzędnych "2000", wysokościowy, Kransztadt
PUGIT "GEOPROJEKT"
Witold Rogoziński
25-118 KIELCE, ul. Husarska 79
tel. 41 344 47 47, 41 368 28 14
NIP 657-006-00-97 REGON 003888800

 

- LEGENDA**
- Krawężnik drogi istniejąca
 - Krawężnik drogi projektowana - krawężnik
 - Krawężnik chodnika projektowana - obrzeże
 - Krawężnik zjazdu
 - Krawężnik obniżony
 - Krawężnik jezdni projektowana
 - Os korytka - odwodnienie
 - Pobocze utwardzone
 - Przepust
 - Pobocze utwardzone
 - Istniejąca infrastruktura
 - Wpust krawężnikowy
 - Linia rozgraniczająca teren - teren niezbędny do realizacji inwestycji

BIURO PROJEKTÓW		NR REJ. KL.	
Budownictwa Komunalnego S.A. Kielce		18/11	
Budowa chodnika w m. Jasiów		SKALA 1:500	
Pracownia	Imię i nazwisko	St. upraw.	Podpis
Proj.	mgr inż. Jerzy Morawski	KL-22791	
Oprac.	mgr inż. Katarzyna Ramus-Winkowska		
Spraw.	mgr inż. Wojciech Zygan	KL-7183	
Kinow.	mgr inż. Jerzy Morawski	KL-22791	
Pracownia		P.W.	
Pracownia		Drogowa	
Pracownia		PROJEKT ZAGOSPODAROWANIA TERENU	
Pow. dm²		NR RYS. D02/01	