

PRZYCZÓŁEK P-1 OD STRONY ZAGNAŃSKA - GEOMETRIA STAN PROJEKTOWANY PO REMONCIE SKALA 1:50

PRZEKRÓJ A-A Z WIDOKIEM NA SKRZYDŁO










WIDOK B-B Z TYŁU OD STRONY NAZIOMU

WIDOK C-C OD STRONY RZEKI

PRZEKRÓJ POPRZECZNY A-A

ZBROJENIE PŁASZCZA ŚCIANY CZOŁOWEJ PRZYCZÓŁKA I ŚCIANKI ZAPLECZNEJ

WYKAZ ZBROJENIA DLA PRZYCZÓŁKA P - 1

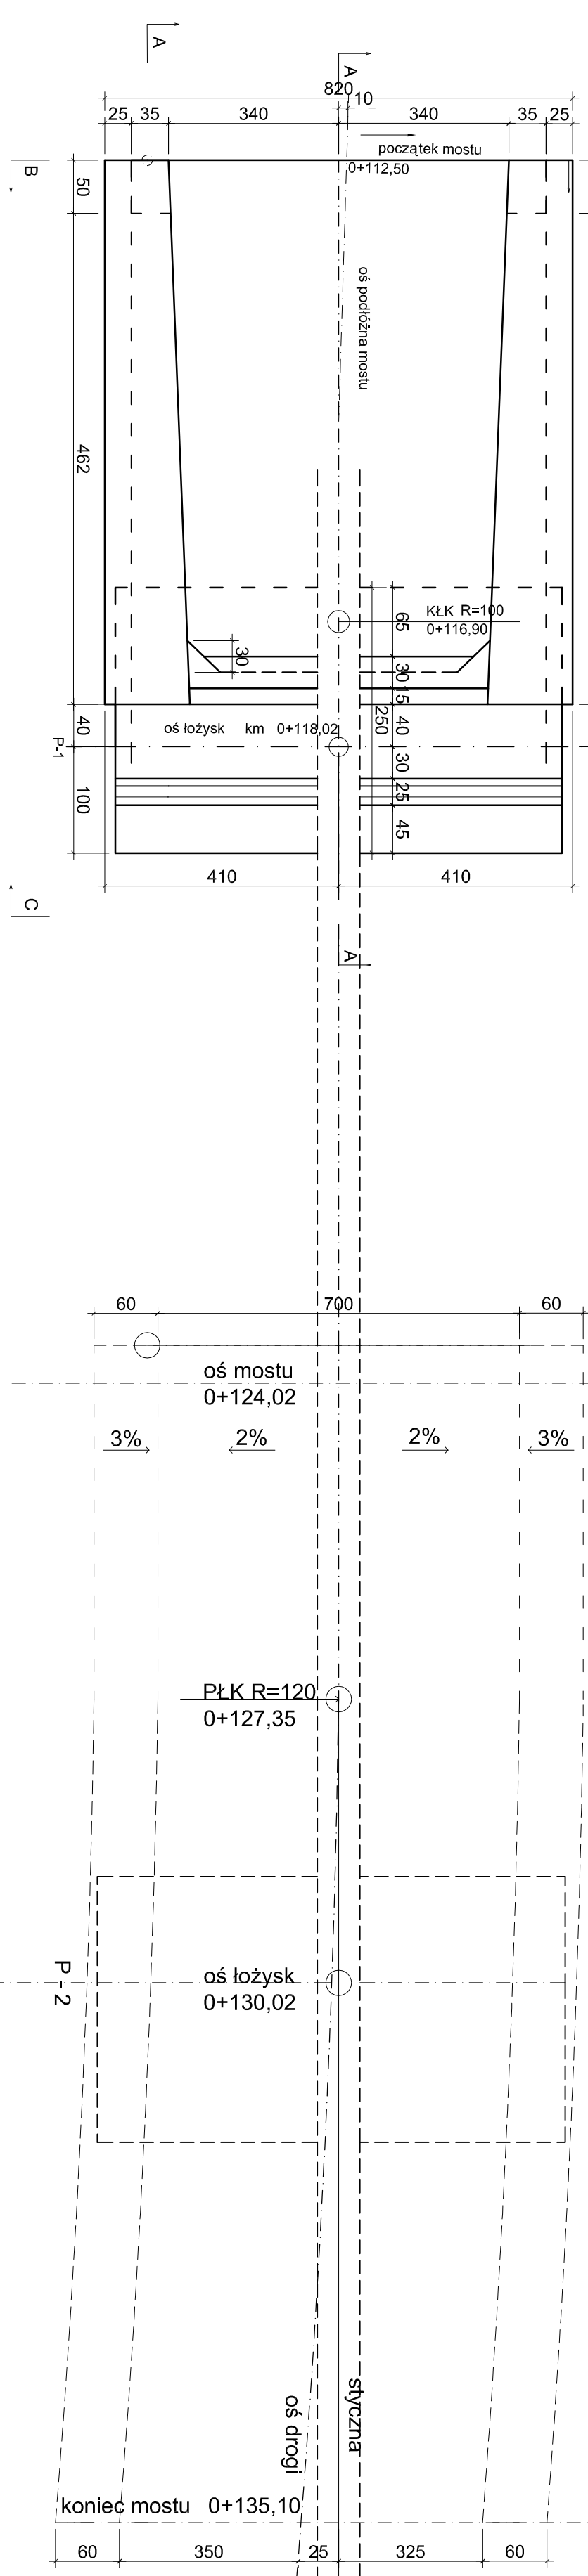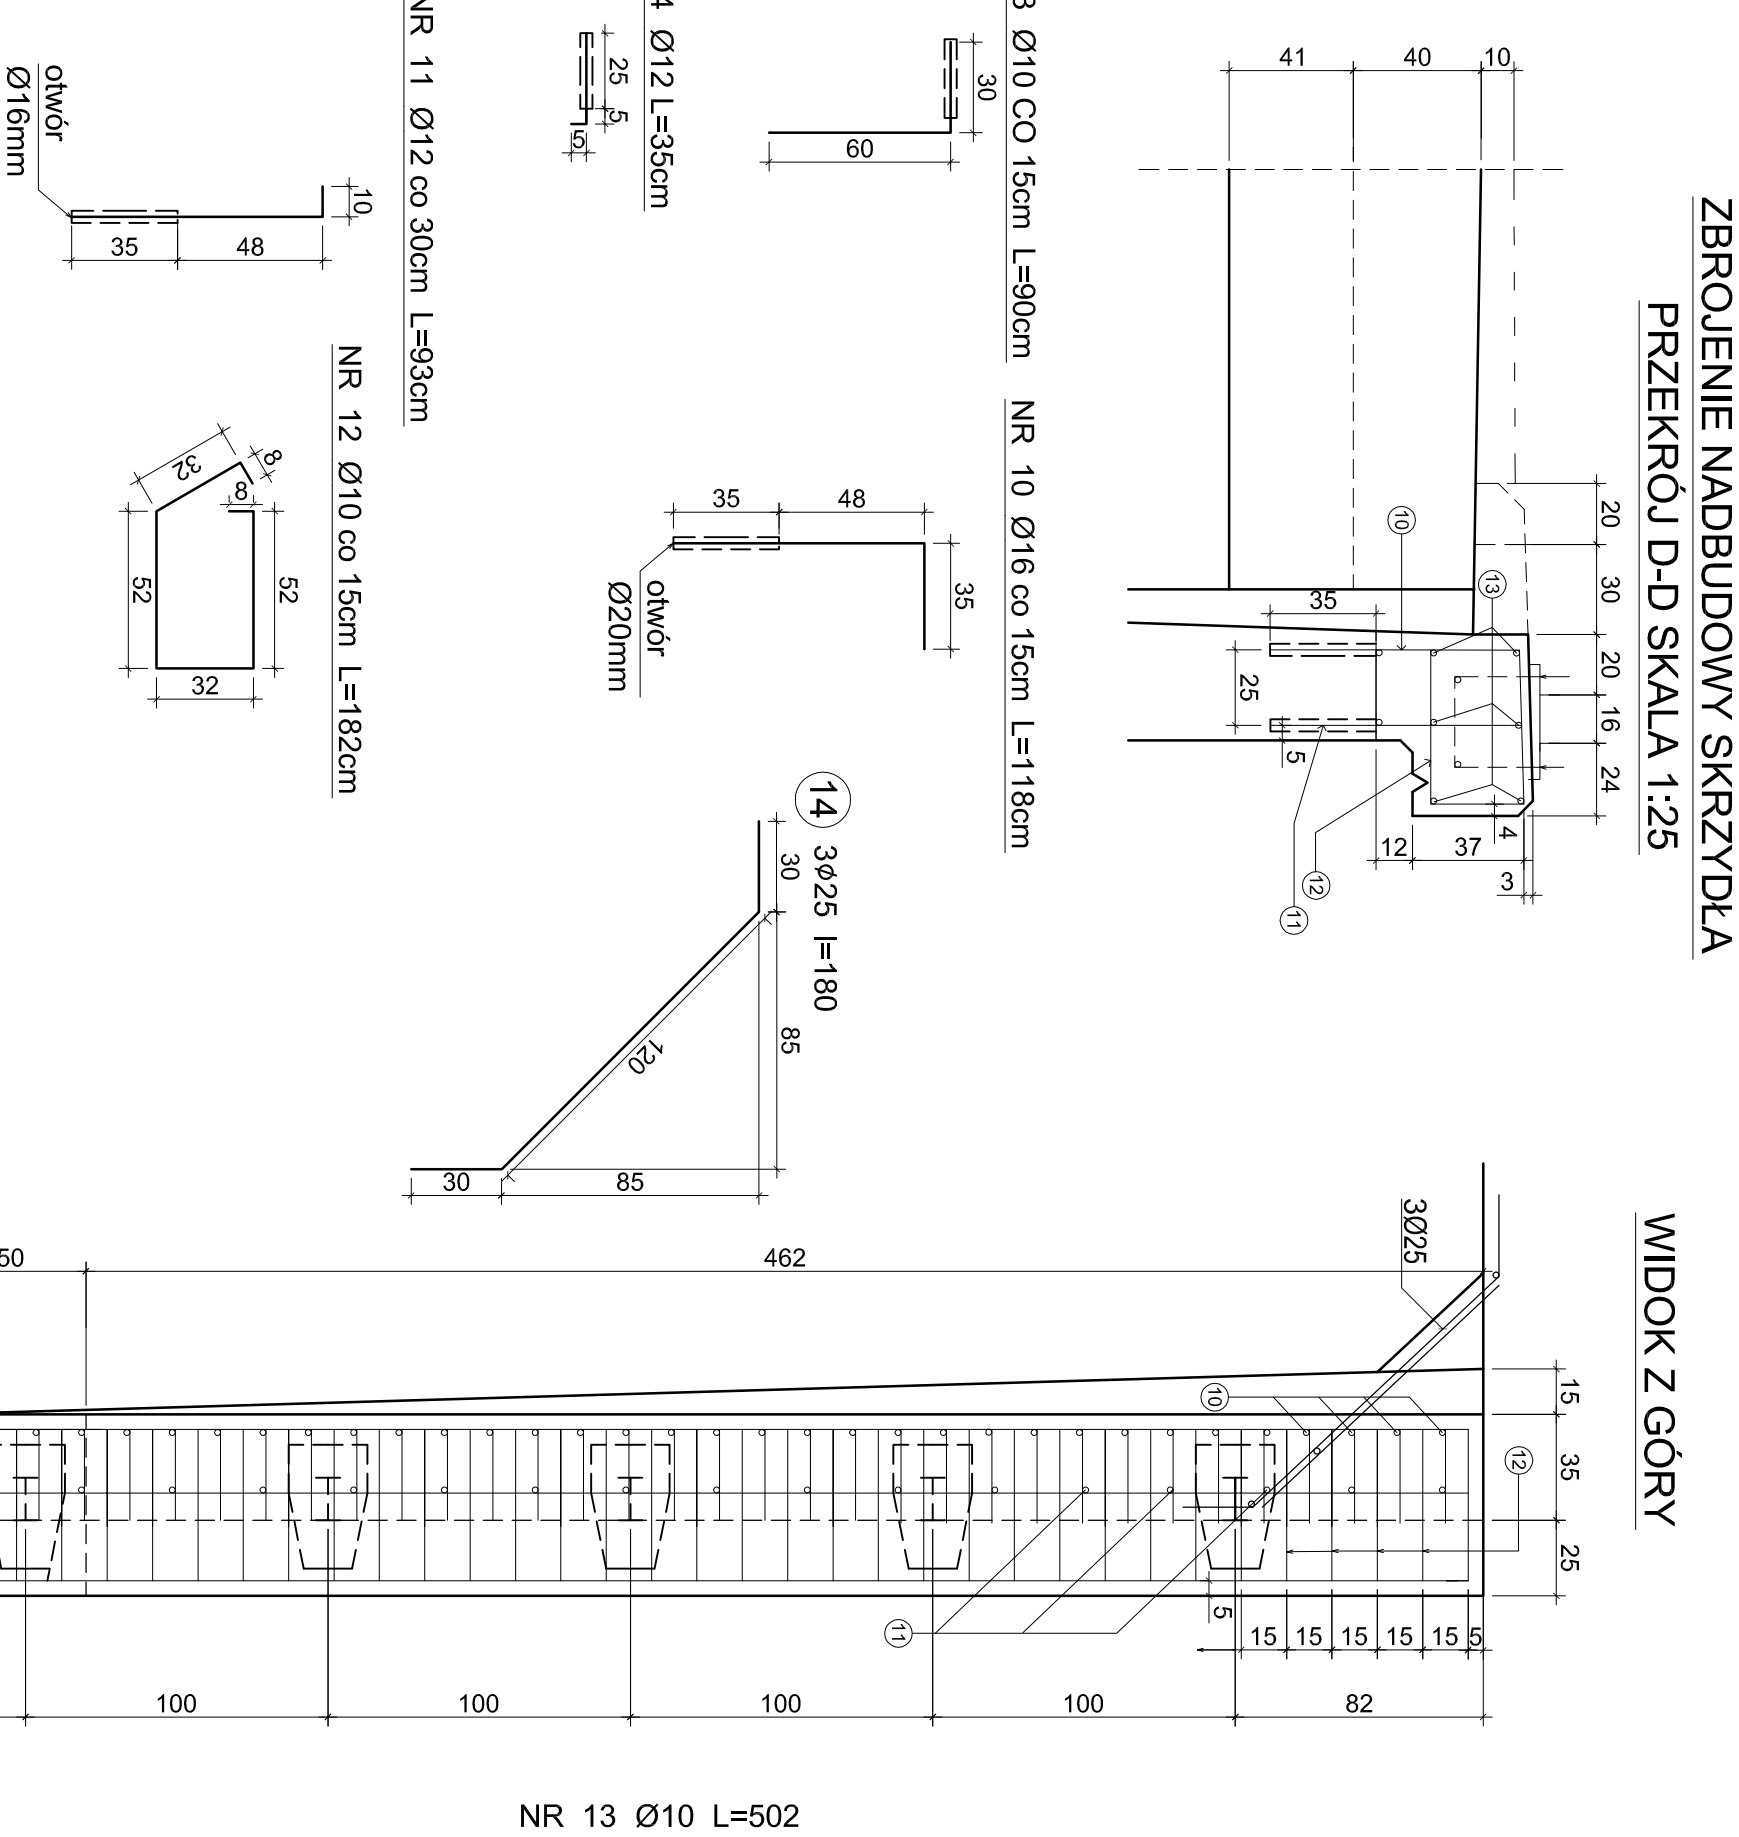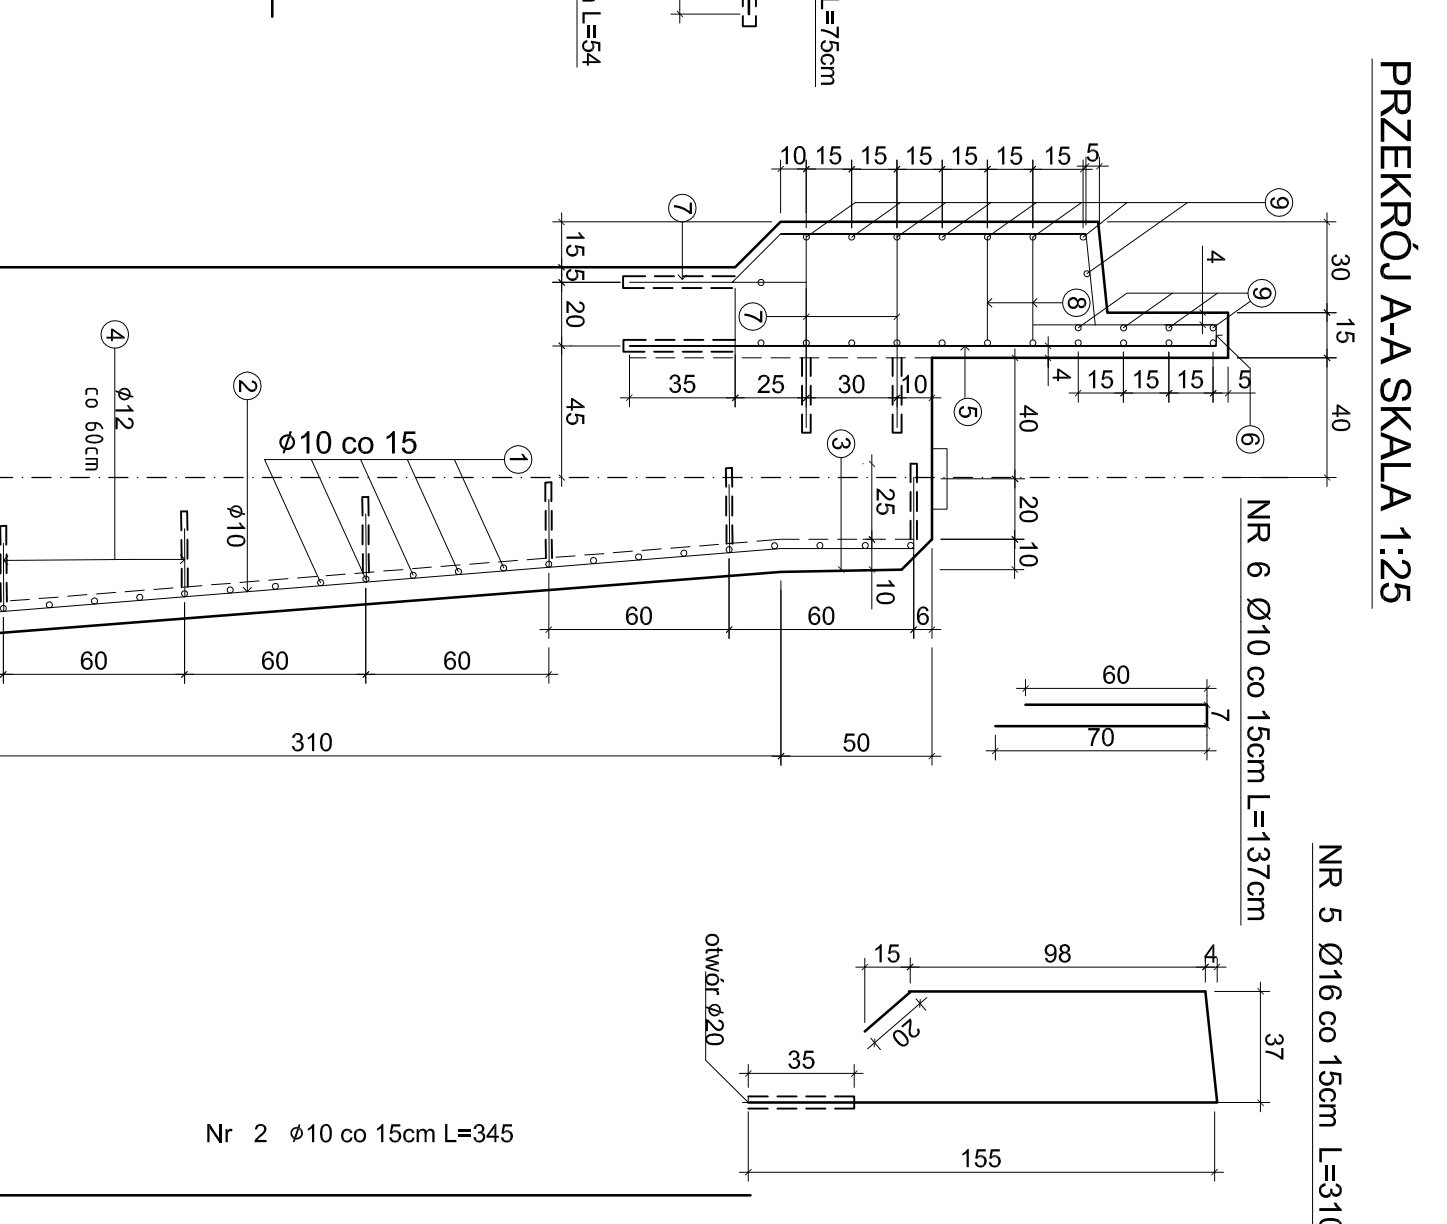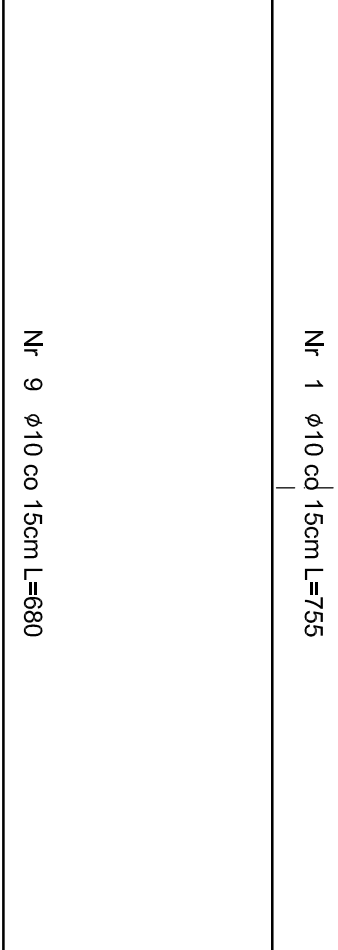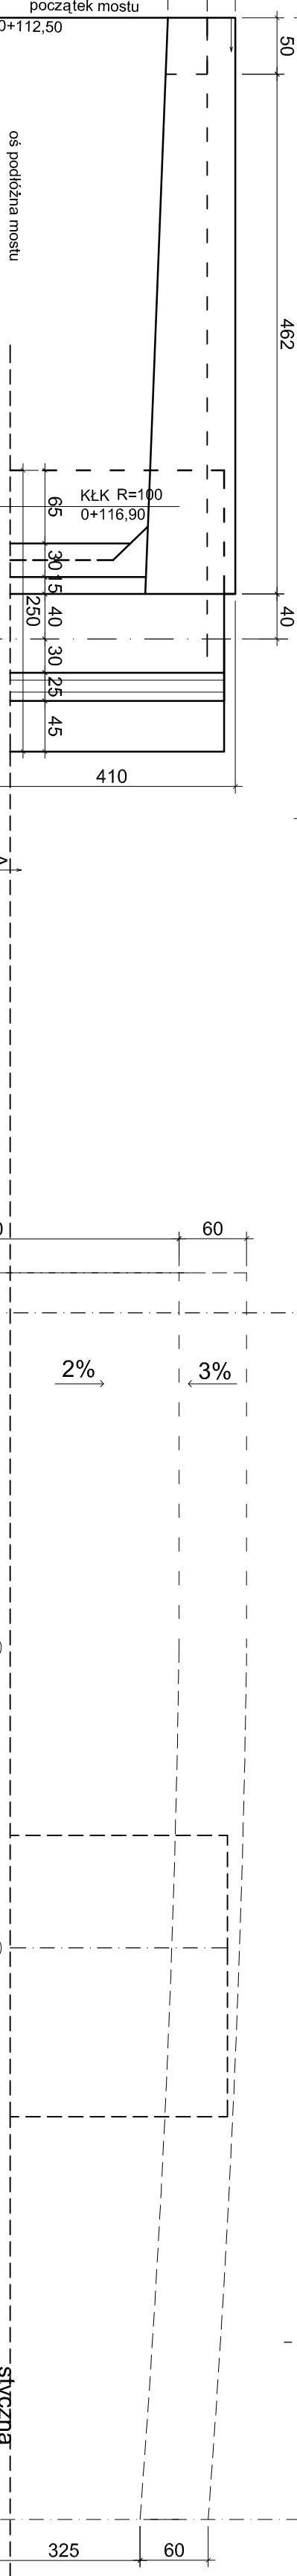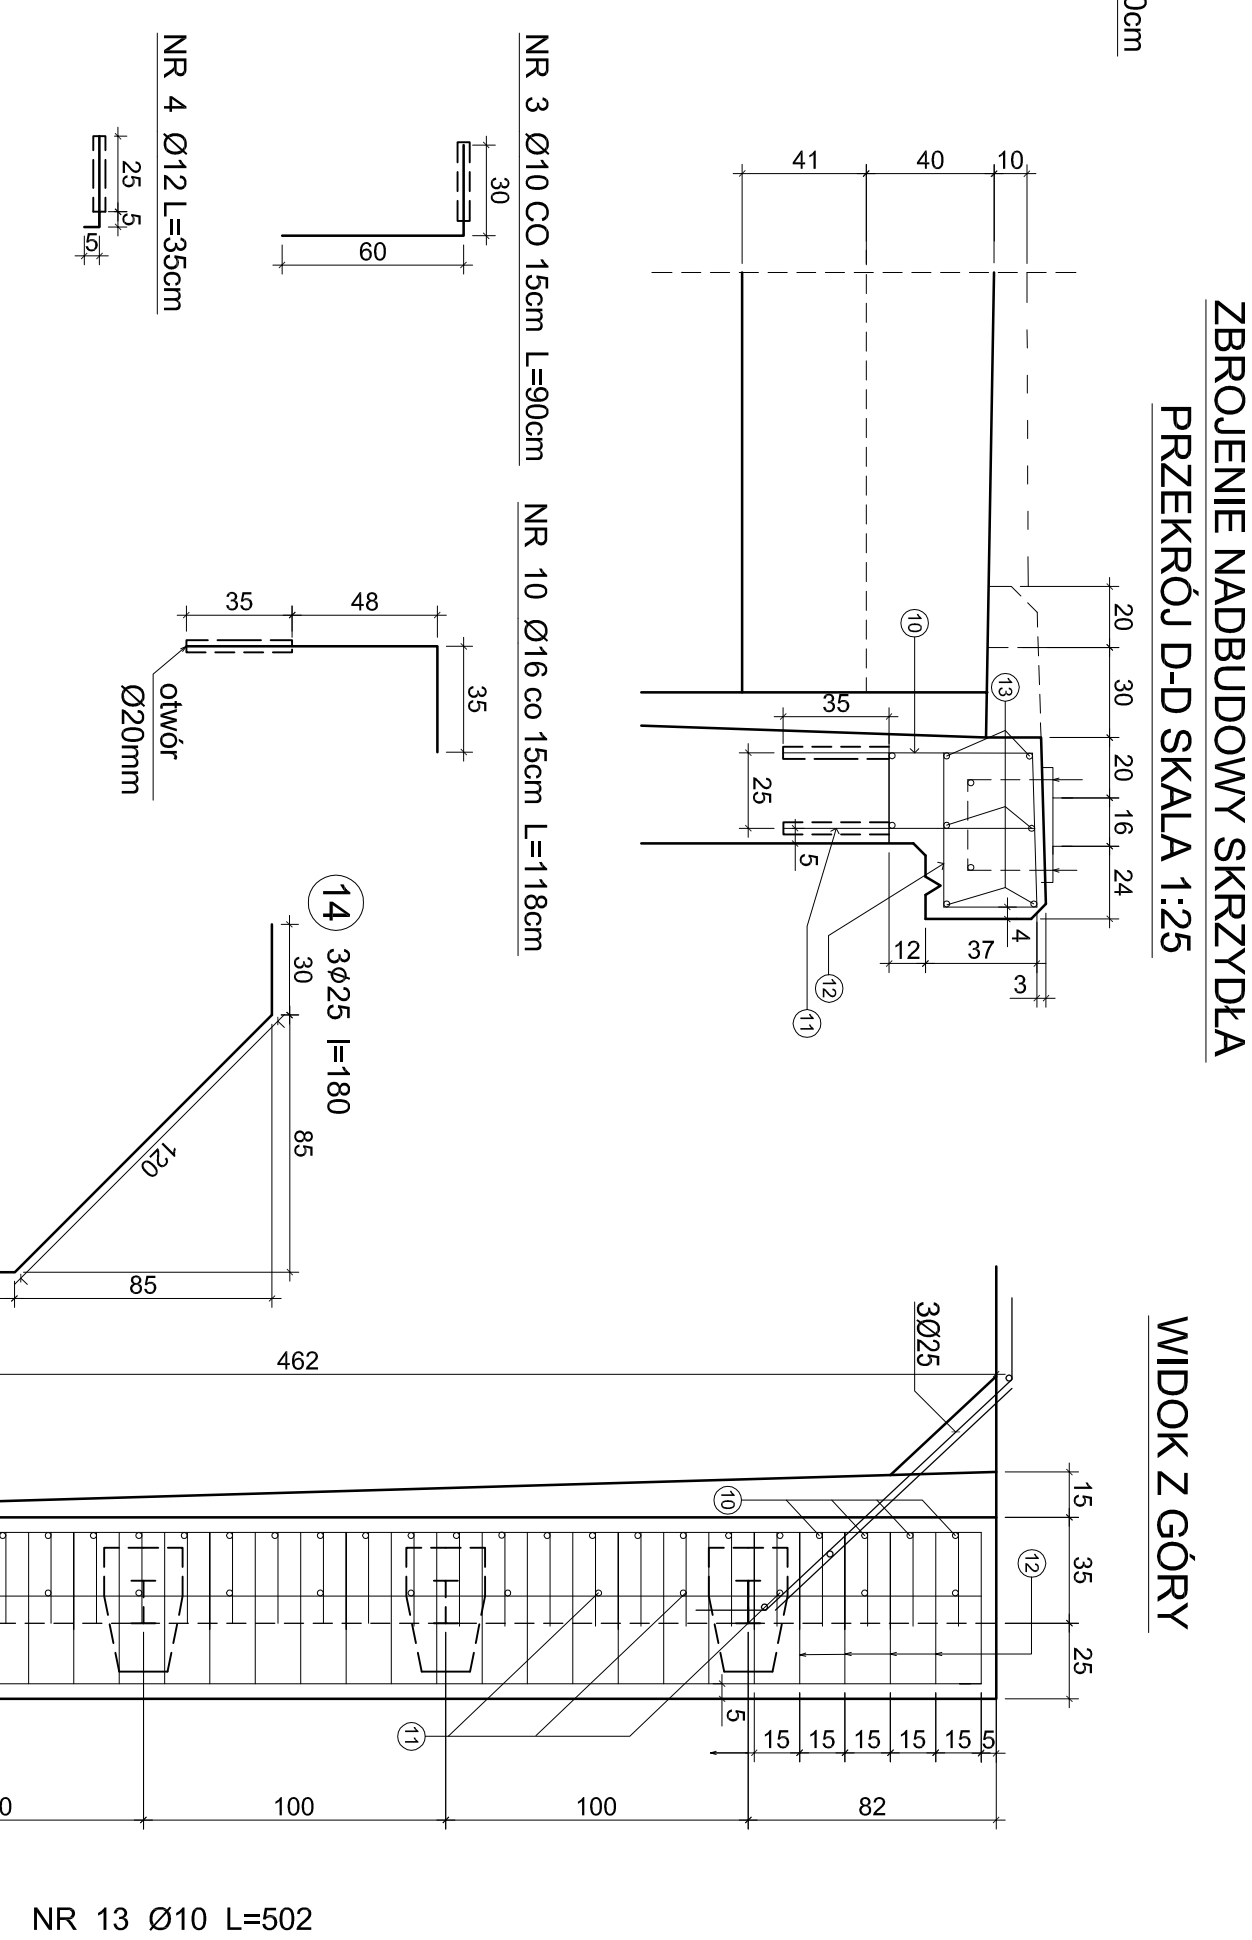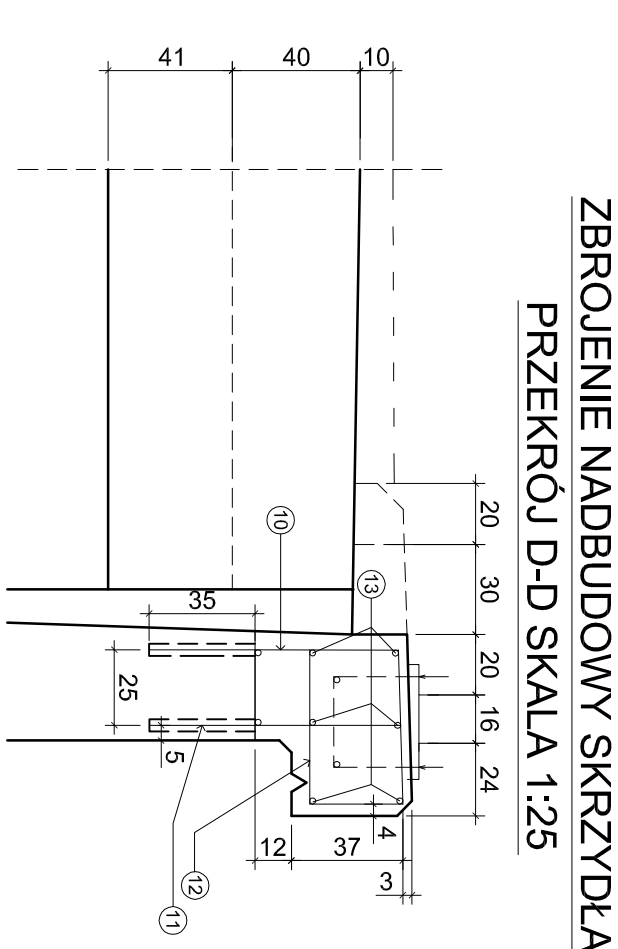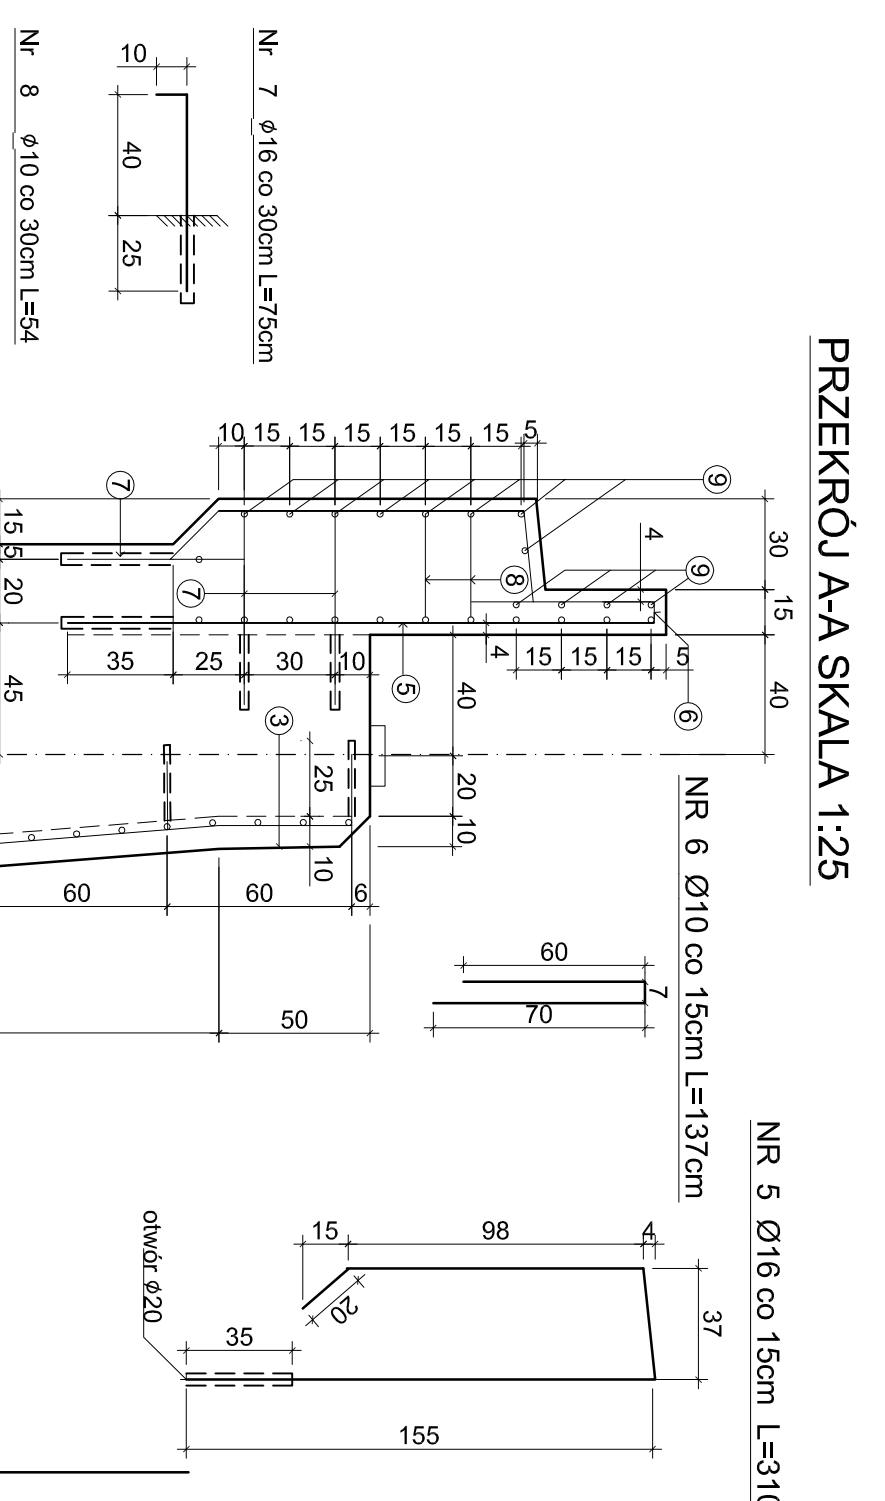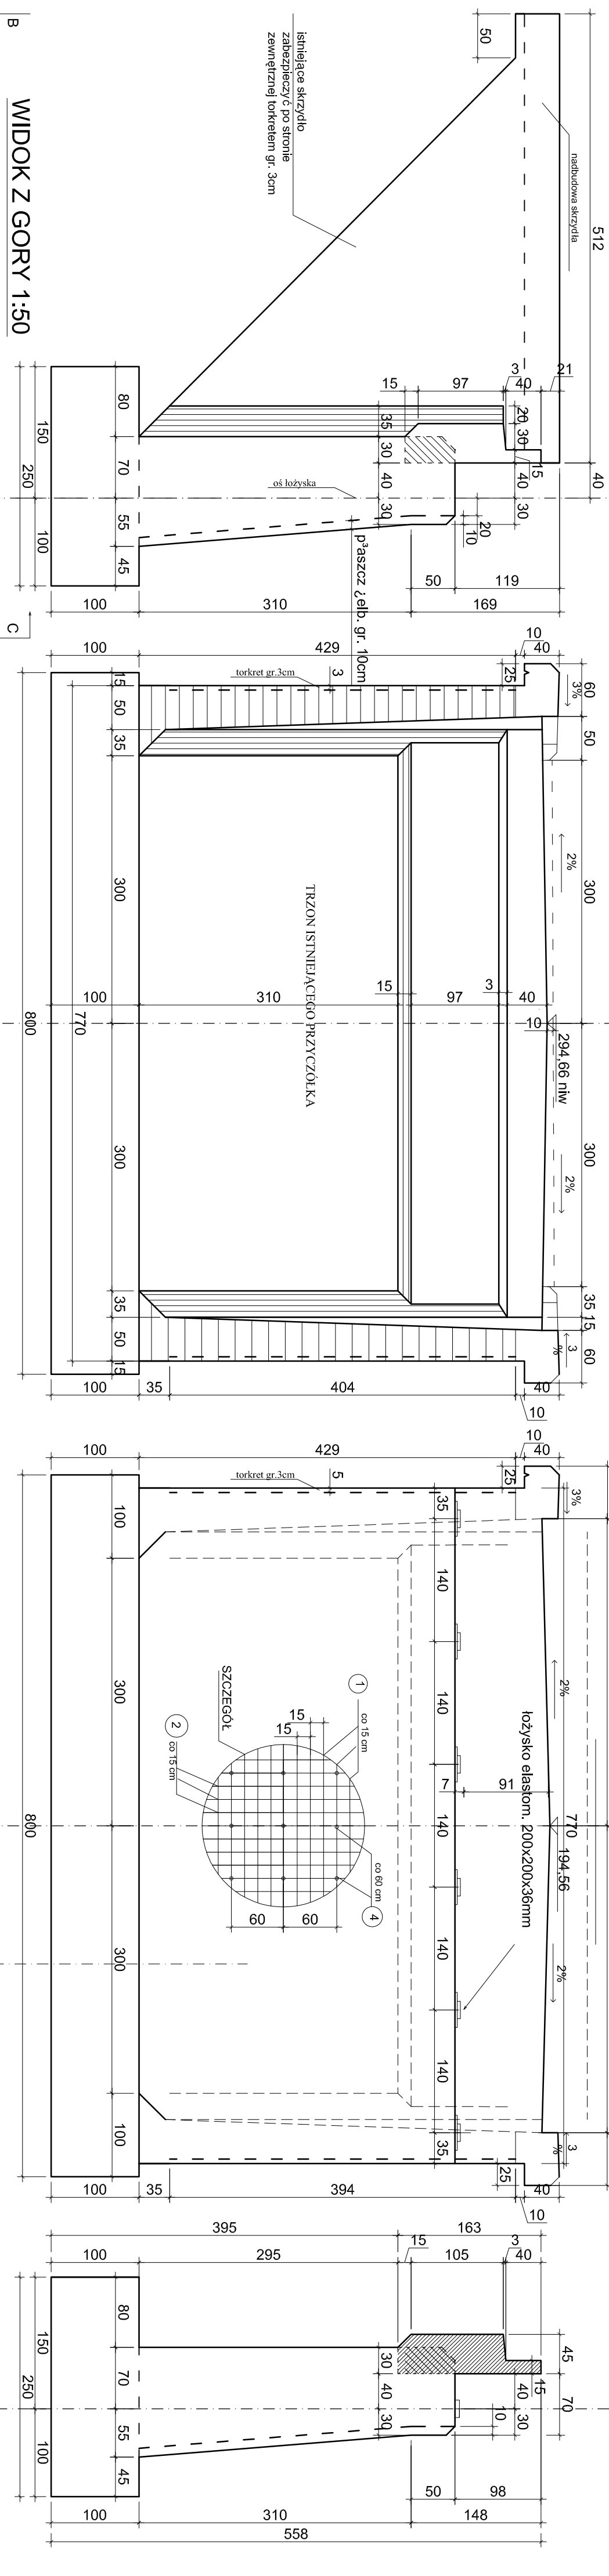

JWAGA:

- Część przeniesienia istniejącego przyścianka skuć na głębokość 2cm, założyć brojenia przeciwskurczowe z prętów $\phi 10$ co 15cm, przymocowanych otwami $\phi 12$ co 60cm i ułożyć w deskowaniu warstwę betonu ochronnego o grubości 10 cm.

2. Powierzchnie zewnętrzne skrzydeł oczyścić powierzchniami i zabezpieczyć antykorozyjnie warstwą torkretu grubości 3 cm.

Nr	przekrój [mm]	długość [cm]	ilość [szt]	Długość łączna pręta [m]			stal A-IIIN Ø25
				Ø10	Ø12	Ø16	
1	Ø10	755	24	181,20			
2	Ø10	345	51	175,95			
3	Ø10	90	51	45,90			
4	Ø12	35	78		27,30		
5	Ø16	310	46			142,60	
6	Ø10	137	46	63,02			
7	Ø16	75	72			54,00	
8	Ø10	54	48	25,92			
9	Ø10	680	23	156,40			
10	Ø16	118	2x33	77,88			
11	Ø12	93	2x17		31,62		
12	Ø10	182	2x34	123,76			
13	Ø10	502	2x8	80,32			
14	Ø25	180	2x3				5,40
Długość łączna [m]				930,35	58,92	196,60	5,40
Masa jednostkowa [kg/m]				0,617	0,888	1,58	4,91
Masa przekroju [kg]				574,02	52,32	310,63	26,51
Masa ogółem [kg]				964			

ZESTAWIENIE MATERIAŁÓW DLA REMONTU PRZYCZÓŁKA P - 1

BETON PŁASZCZĄ ŚCIANY CZŁOWEJ B - 30	V=2,8m ³	STAL A-IIIIN G=272,9
BETON ŚCIANY ZAPLECZNEJ B - 30	V=3,7m ³	STAL A-IIIIN G=462,0
BETON NADBUDOWY DWÓCH SKRZYDEŁ B - 30	V=2,6m ³	STAL A-IIIIN G=228,5
RAZEM	V=9,1m³	964 kg

MOSTIMAR	Prezidentské volebné kampane			NR. EL.
	Usluhy Projektové Marketingové, Marketing a Podporový			MIR-2-2013
	25-70% KIEJCE, ul. Krzyżozmowa 188			
	tel. (041) 34-564-50			
	Kraj			
IMIE I NAZWISKO	Nr. upr.	Podpis	Data	SKŁ.A.
mgr inż. D. Doliński	ONB - 907/64/67		IV, 2014	Projekt budowlany stanowiąc posunięcie z zakresu przedziału nr 030/27 w celu budowy podziemnej kabiny wodociągowej 300-700
Opisano	mgr inż. M. Doliński	ONB - 907/64/67	IV, 2014	SI. ADIUM. P.W.
Spr.	mgr inż. J. Potoczna	ONB - 907/75/66	IV, 2014	PRZEMIAŁOT. KOSZTOWA Podjęcie kosztu 1-1 po stronie
				SKŁ. RYS.
				4