

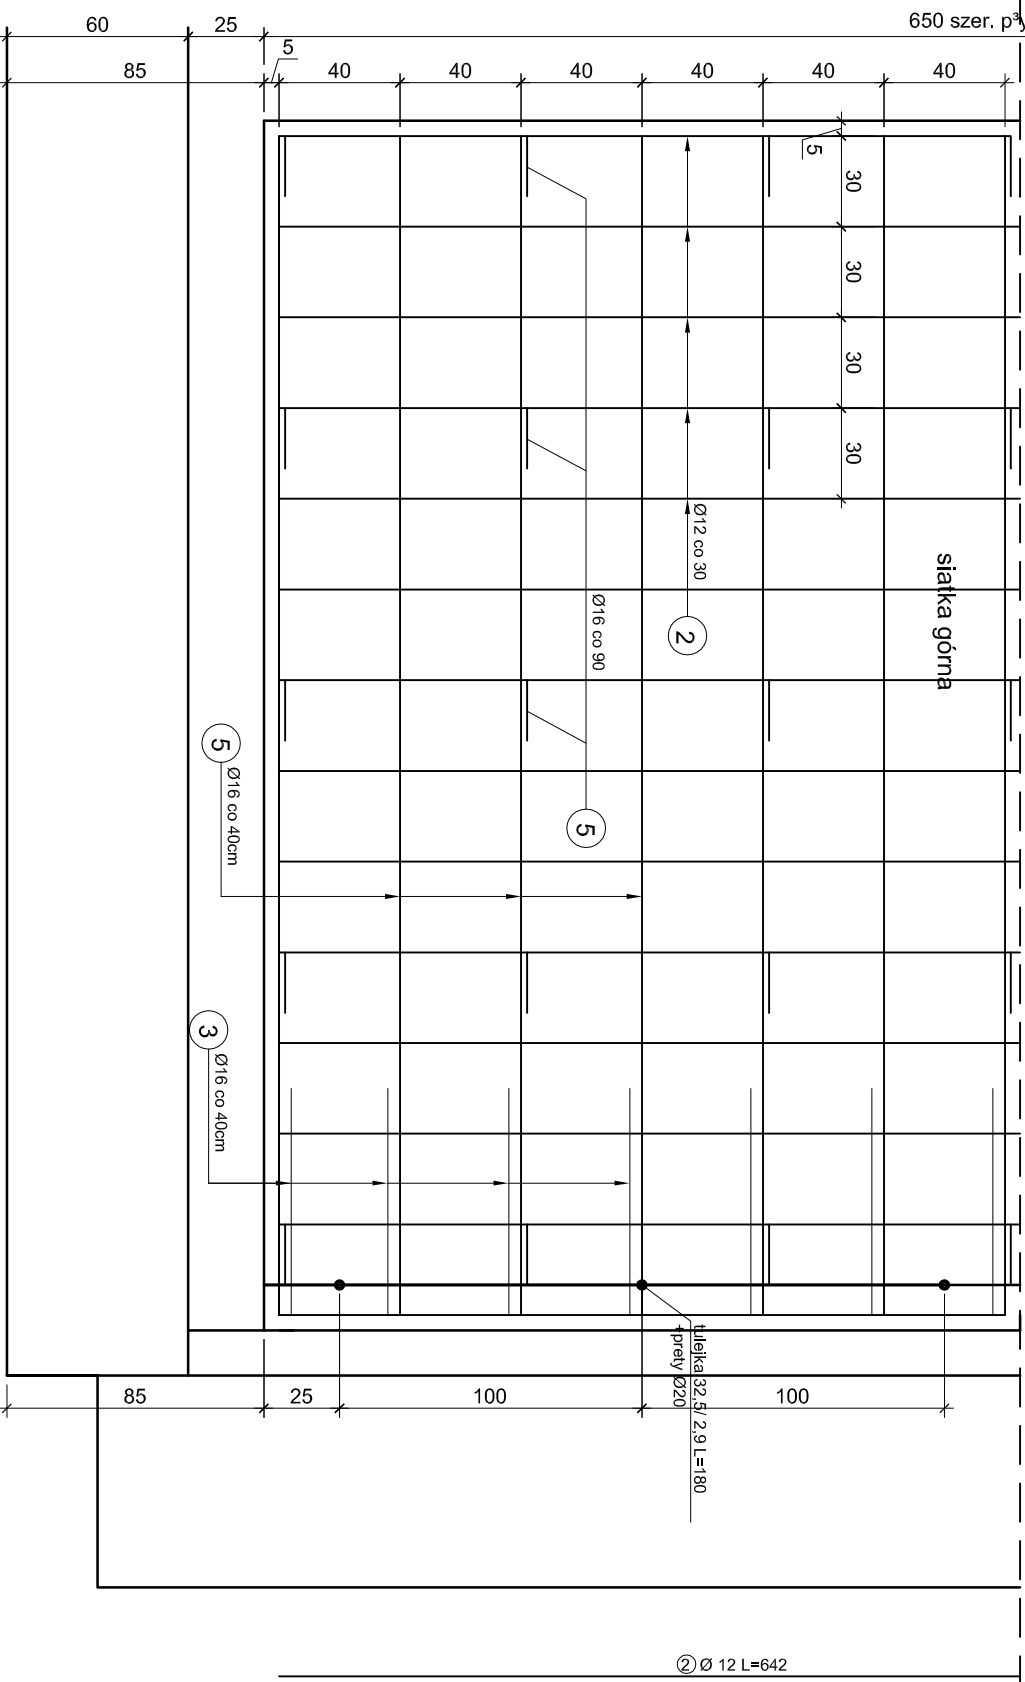


ZBROJENIE PŁYTY PRZEJŚCIOWEJ - WIDOK Z GÓRY SKALA 1:25

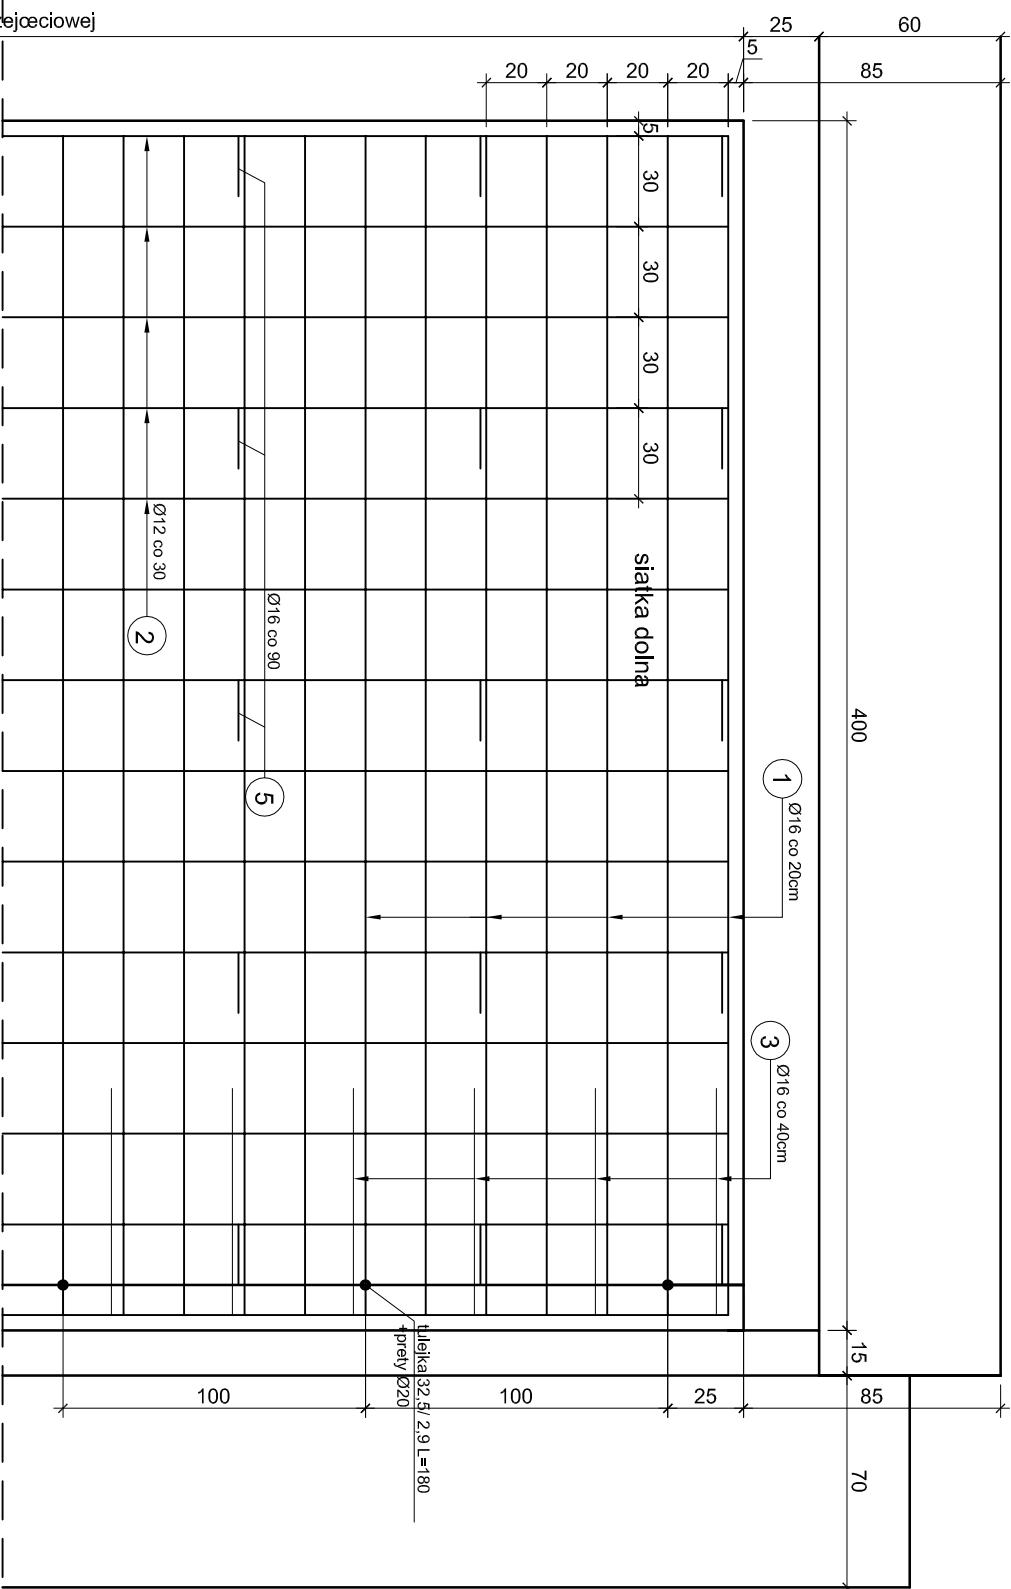

PRZEKRÓJ PODŁUŻNY A-A SKALA 1:25

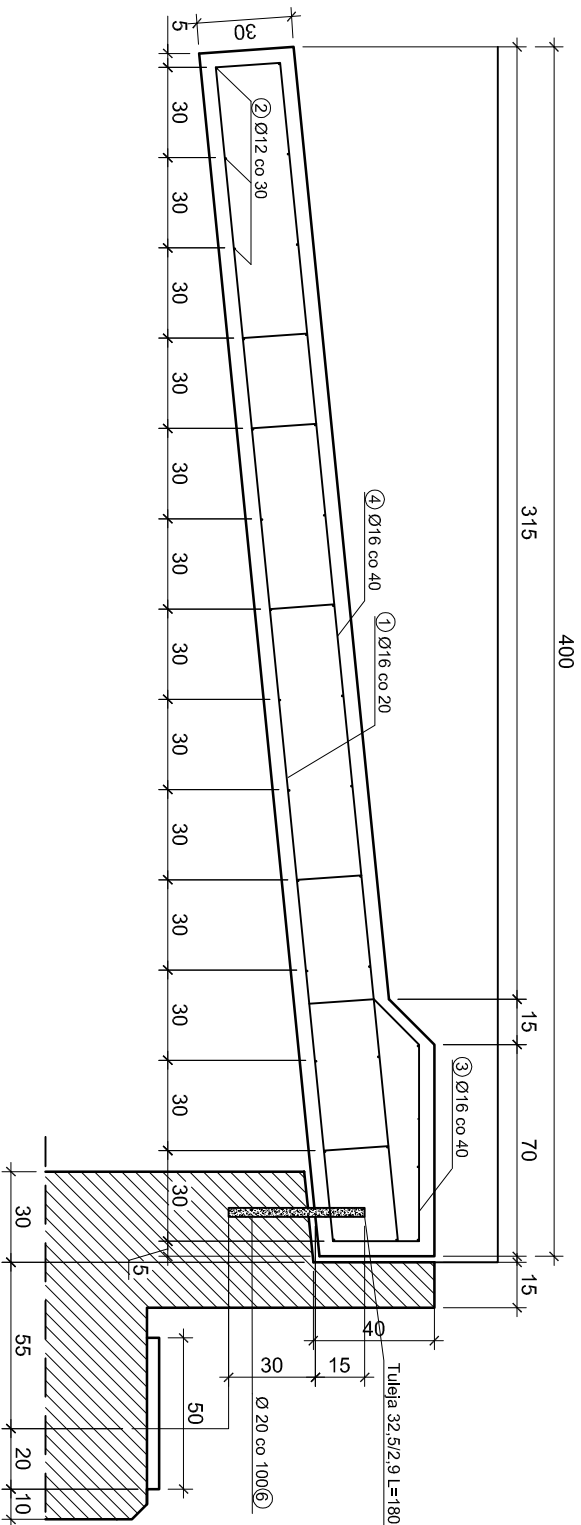

WYKAZ STALI ZBROJENIOWEJ DLA JEDNEJ PŁYTY

NR	Przekrój [mm]	Długość [cm]	Ilość szt	Długość łączna [m]		
1	Ø 16	392	33		129,36	
2	Ø 12	642	32	205,44		
3	Ø 16	181	17		30,77	
4	Ø 16	392	17		66,64	
5	Ø 16	62	40		24,80	
6	Ø 20	45	9			4,05
Długość łączna [m]				205,44	251,57	4,05
Masa jednostkowa [kg/m]				0,888	1,58	2,47
Masa przekroju [kg]				182,43	397,48	10,00
Masa ogółem [kg]					590	

STAL - A-IIIN G=590kg
BETON B-30 v=8,7m
TULEJE 32,5/2,9 - szt.7 G=3,29kg

UWAGA:
1. Wymiary strzemiion podano po stronie zewnętrznej
2. Do wykonania * sztuk 2

MOSTMAR				Przedsiębiorstwo Wielobranzowe			NR REJ.
Usługi Projektowe Marketingowe, Nadzór Budowlany				25-705 KIELCE, ul. Kryształowa 18/8			MR-2/2013
tel. (041) 34-564-50							
IMIĘ I NAZWISKO	Nr upr.	Podpis	Data	Zadanie:			SKALA,
Projek.	mgr inż. M. Dołipiski		IV, 2014	Projekt budowlany remontu mostu w ciągu drogi powiatowej nr 0302T km rzeki 39+700			1:25
Opraco.	mgr inż. M. Dołipiski		IV, 2014	STADIUM: P.W. BRANZA: MOSTOWA			POW.
Spr.	mgr inż. J. Porzutek		IV, 2014	PRZEDMIOT RYSUNKU: Płyta przejściowa - zbrojenie			NR RYS. 6