
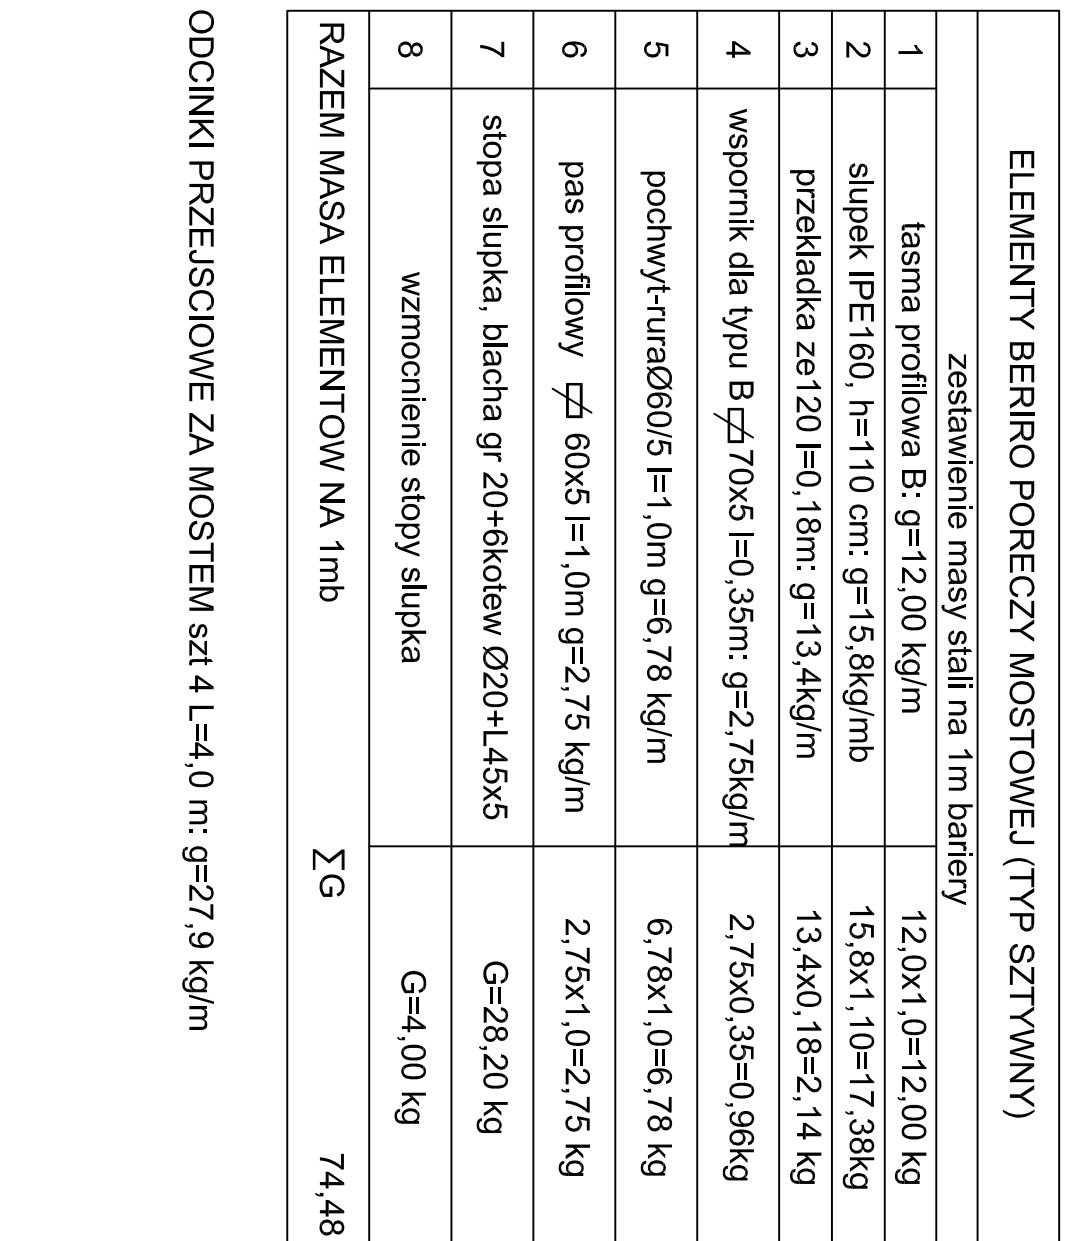



WIDOK Z BOKU SKALA 1:25

PRZEKROJ PODŁUŻNY SKALA 1:25

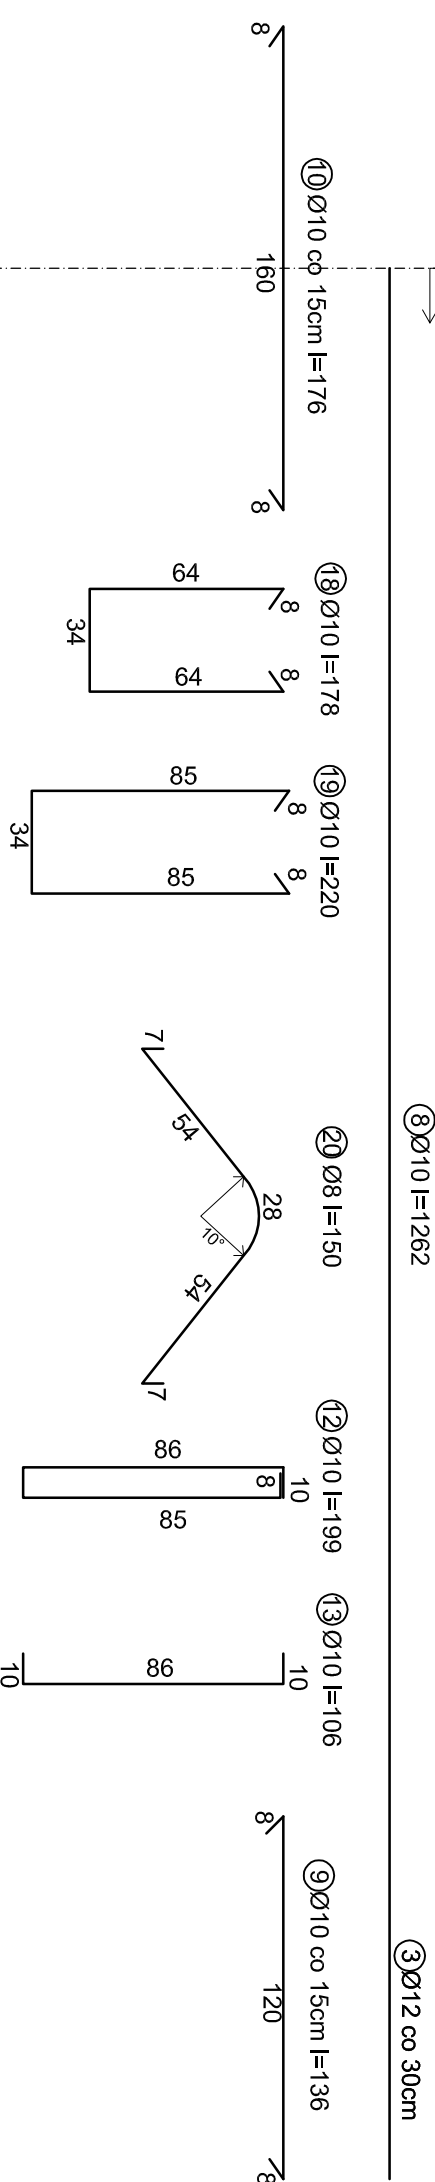

ODCINKI PRZEJŚCIOWE ZA MOSTEM szt 4 L=4,0 m: $g=27,9 \text{ kg/m}$

PRZEKROJ POPRZECZNY SKALA 1:25

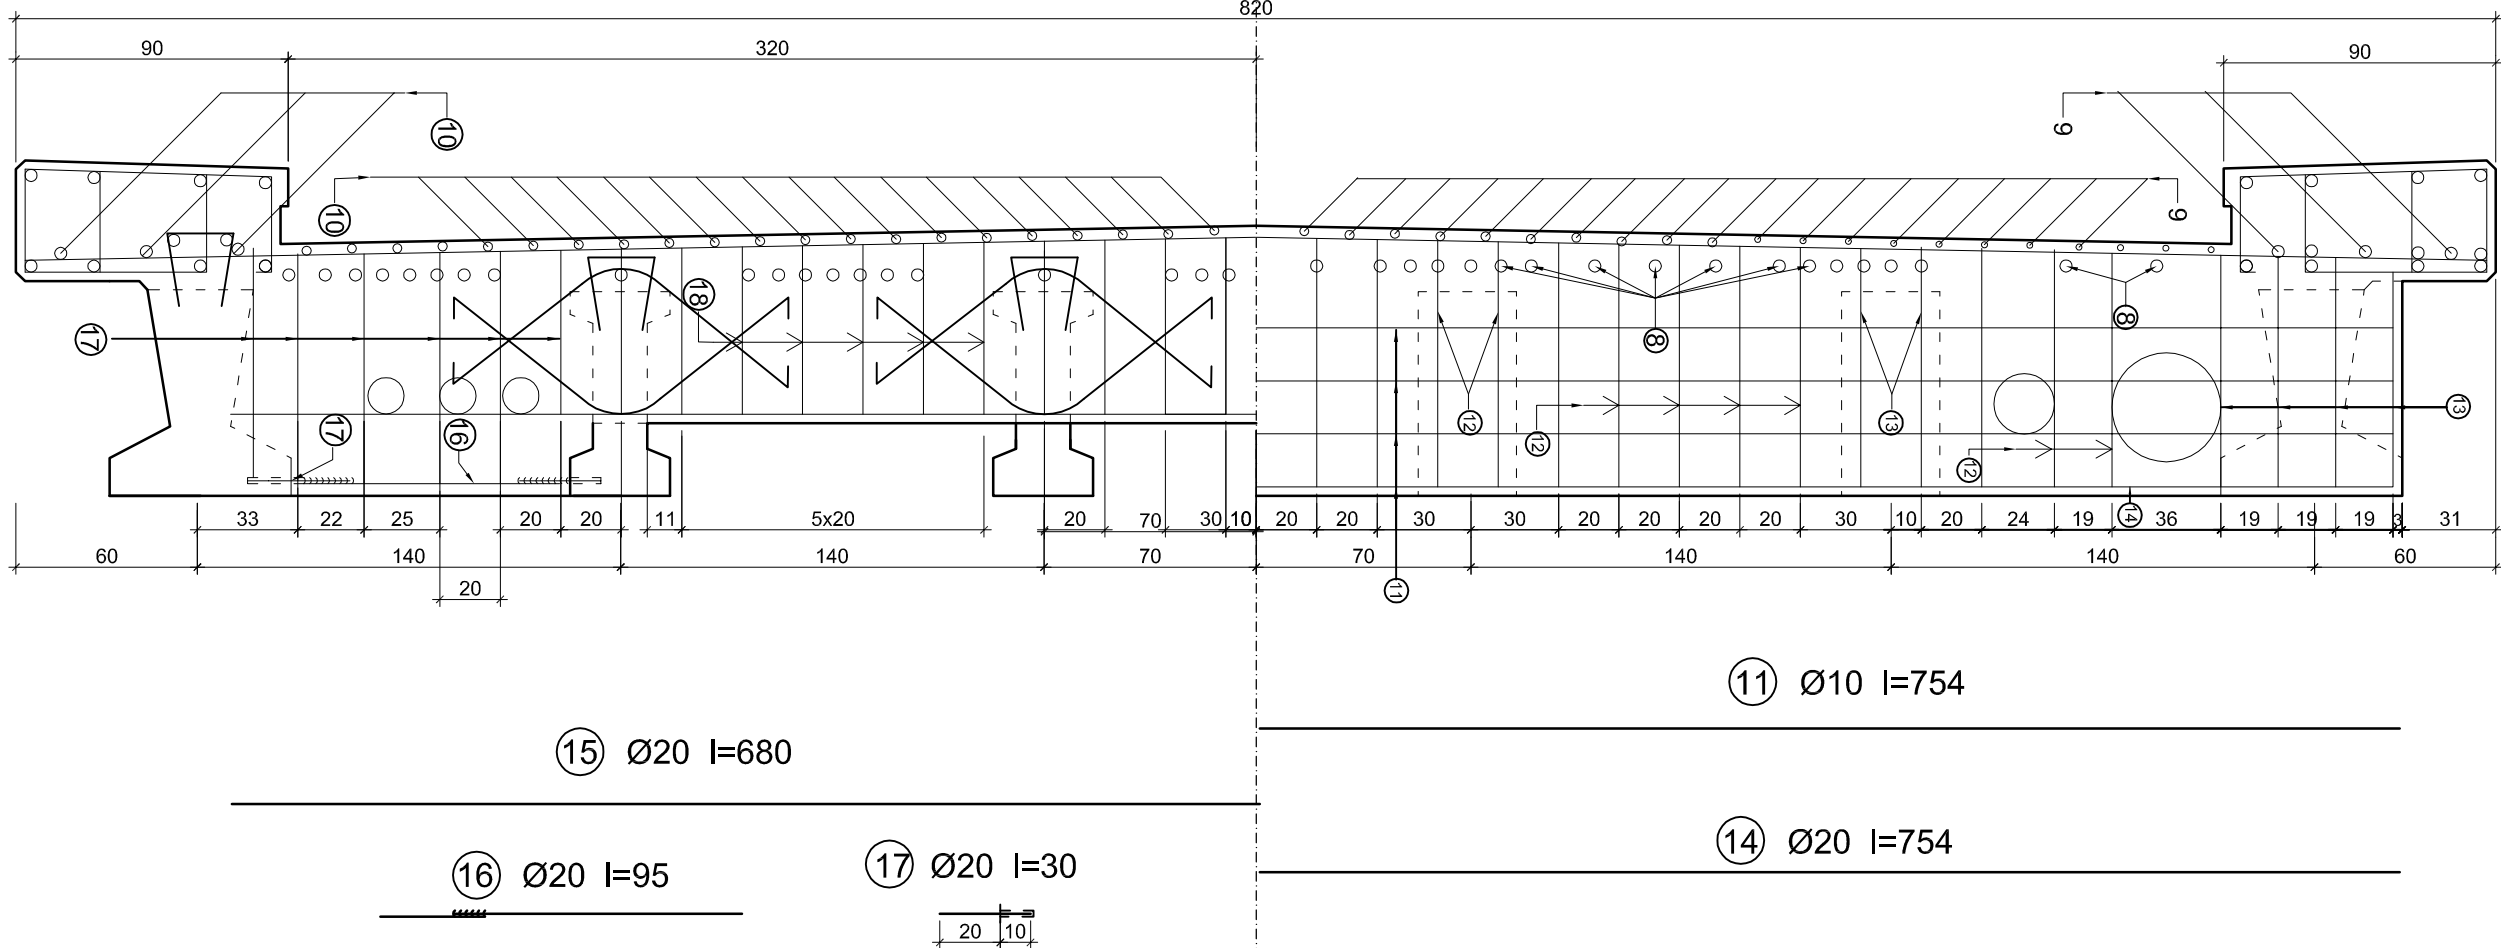

BETON PŁYTY C 25/30 (B - 30)	V=25,2m ³
STAL ZBROJENIOWA A - IIIIN	G=2873kg
STAL BARIER OCHRONNYCH I=2x(22,60+2x4,0)m;	G=3812kg

[illegible]