



BELKA STRUNO-BETONOWA TYPU "KUJAN" L=12,40m (WYKONANA W FORMIE BELKI L=15m, obc. kl "A"

WIDOK Z BOKU 1:25

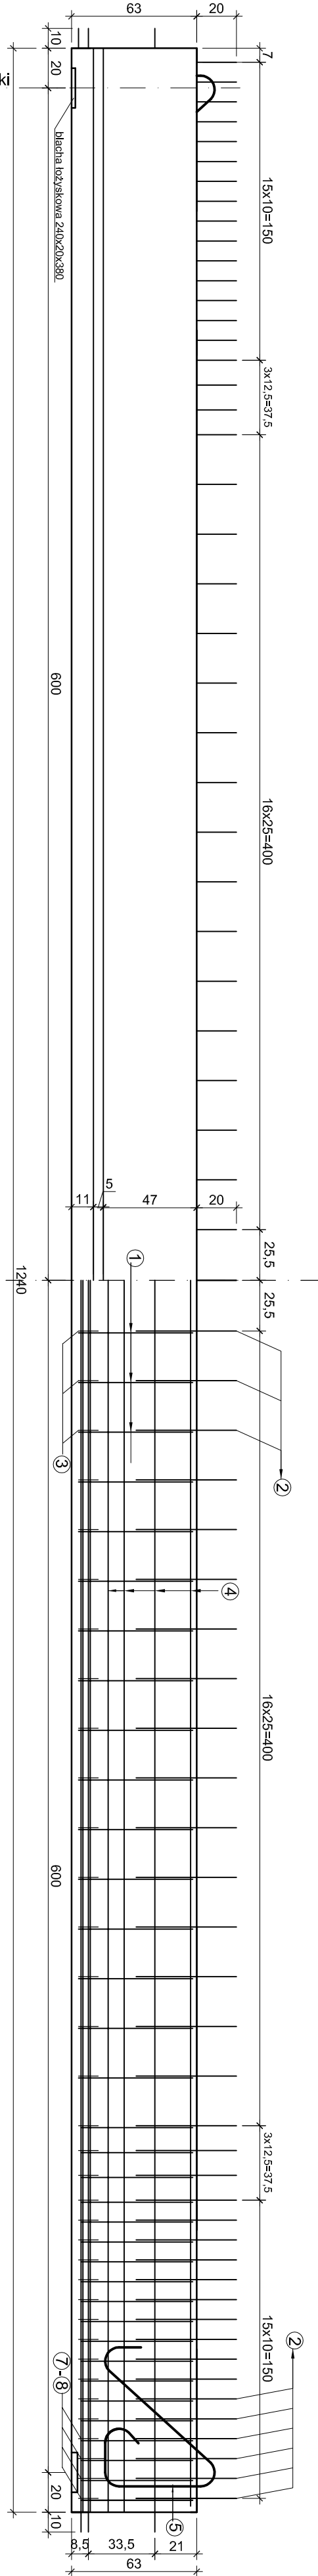

PRZESKÓJ PODŁUŻNY 1:25

WIDOK Z GÓRY NA OSŁONKI NAKŁADANE NA LINY DOLNEJ WARSTWY s 1:25

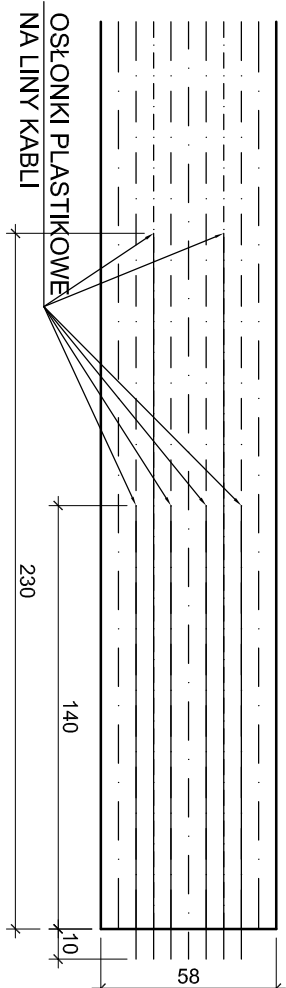

BETON BELKI B-40
Objętość betonu v=2,41m
Masa belki G=6,52t

STAL:
Liny sprężające Ø15,5mm odniana i
Wymagana siła w jednej linie
przed betonowaniem belki - 140,5kN

STAL ZBROJENIOWA: KLASY A-IIIN G=298,6kg




STAL SPRĘŻAJĄCA: Liny typu L-15,5mm
długość lin sprężających: L=17x(12,40+2x0,10)=214,2m

KLASA OBCIĄŻEŃ "A"

STAL SPRĘŻAJĄCA: Liny typu L-15,5mm
długość lin sprężających: L=17x(12,40+2x0,10)=214,2m


KLASA OBCIĄŻEŃ "A"

SZCZEGÓŁ "C" 1:10

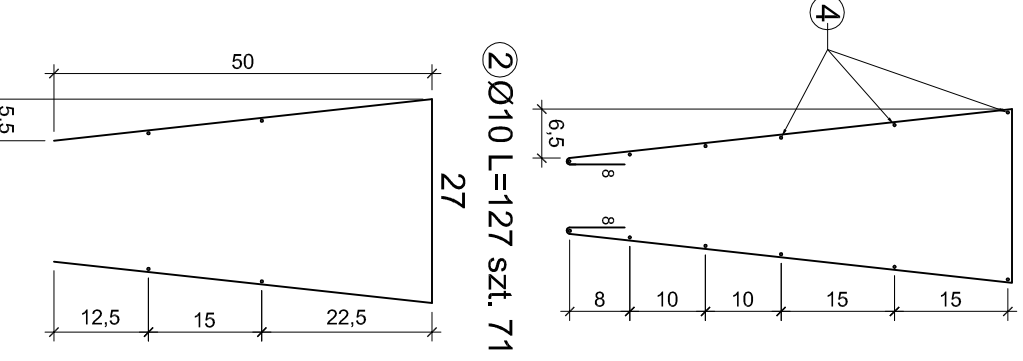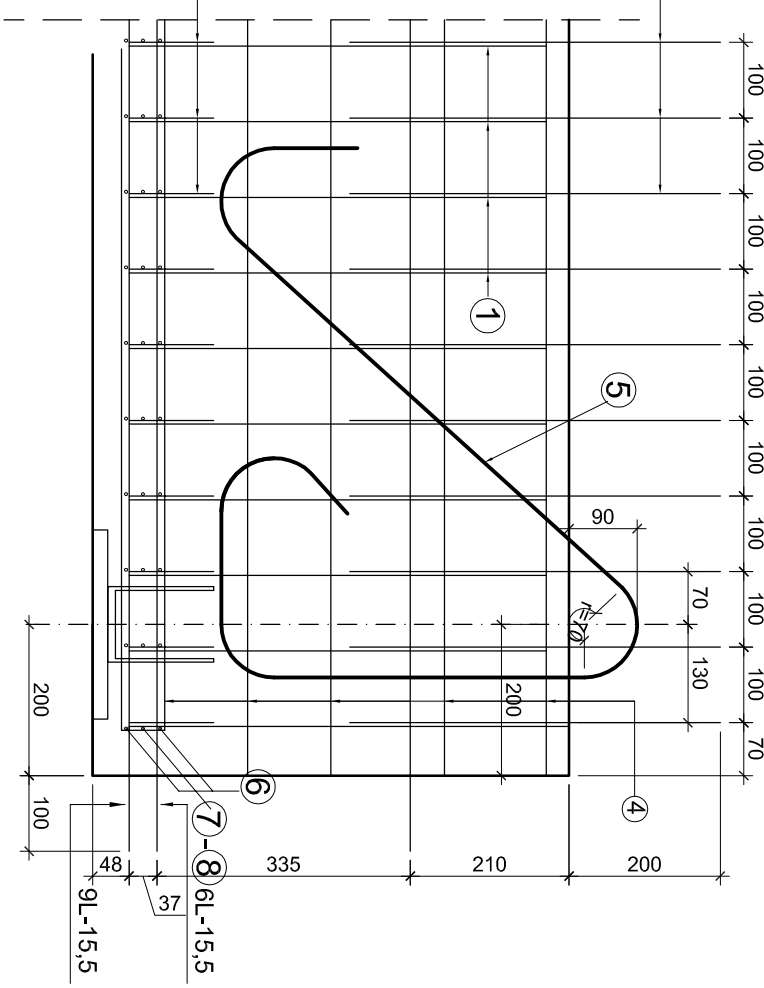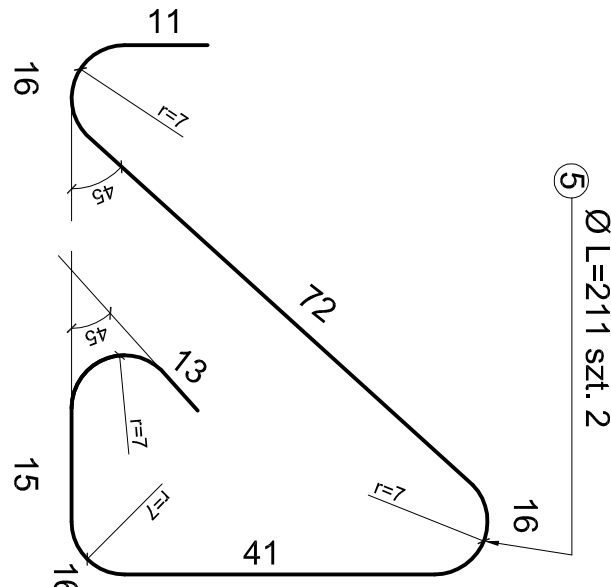

PRZESKÓJ POPRZECZNE BELKI

SKALA 1:10
(wymiary w mm)

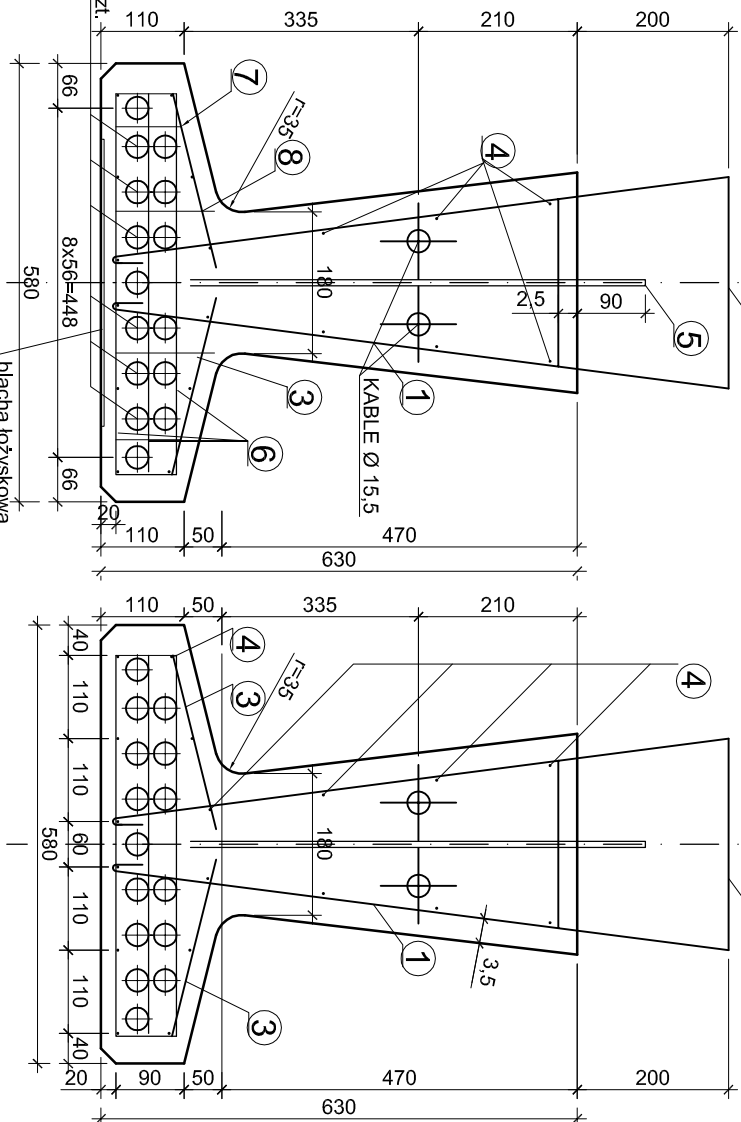


osłonki plastikowe szst.
Kabeli Ø 15,5mm

④ Ø 8 L=1234 szt. 18

osłonki plastikowe szst.
Kabeli Ø 15,5mm

③ Ø 10 L=78 szt. 2x71=142

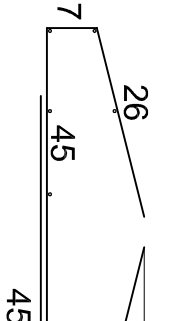

⑥ Ø 8 L=52 szt. 24

24

⑦ Ø 8 L=10 szt. 16 ⑧ Ø 8 L=13 szt. 16

10

13

WYKAZ STALI ZBROJENIOWEJ DLA JEDNEJ BELKI L=12,40m

NR	Przekrój [mm]	Długość [cm]	Ilość szt	Długość łączna [m]	
1	Ø 10	155	71		110,05
2	Ø 10	127	71		90,17
3	Ø 10	78	142		110,76
4	Ø 8	1234	18	222,12	
5	Ø 22	211	2		
6	Ø 8	52	24	12,48	4,22
7	Ø 8	10	16	1,60	
8	Ø 8	13	16	2,08	
Długość łączna [m]				238,28	310,98
Masa jednostkowa [kg/m]				0,395	0,617
Masa przekroju [kg]				94,12	191,87
Masa ogółem [kg]				298,6	

BETON B-40 v=2,41m

STAL ZBROJENIOWA G=298,6kg

ZESTAWIENIE OSŁONEK NA KABLACH

Długość 1 szt. [m]	liczba [szt]	Długość całk. [m]
2,30	2	4,60
1,40	4	5,60
Długość łączna [m]		10,20

MOSTMAR				Przedsiębiorstwo Włobozanowce		NR REL.
Usługi Projektowe Marketingowe, Nadzór Budowlany				25-705 KIELCE, ul. Kryształowa 18/8		MR-2/2013
tel. (041) 34-564-50						
IMIĘ I NAZWISKO	Nr upr.	Podpis	Data	Zadanie: Projekt budowlany remontu mostu w miejscowości Kujawy, ul. Kryształowa 18/8, km rzeki 39+700		SKALA
Projek.	mgr inż. M. Dolipski		IV, 2014			1:25
Oprac.	mgr inż. M. Dolipski		IV, 2014	STADIUM: P.W. BRANŻA: MOSTOWA		POW.
Spr.	mgr inż. J. Porzuczek		IV, 2014	PRZEDMIOT RYSUNKU: Belka struno-betonowa typu "Kujan"-12 (projektowana)		NR RYS.
						8