


PROJEKT ZAGOSPODAROWANIA TERENU PRZEBUDOWY DROGI POWIATOWEJ
NR 0288T O DŁUGOŚCI OKOŁO 3320M OBEJMUJĄCEJ WYKONANIE NAWIERZCHNI
ASFALTOWEJ, POSZERZENIE JEZDNI ORAZ BUDOWĘ JEDNOSTRONNEGO
CHODNIKA NA CAŁEJ DŁUGOŚCI; SKALA 1:500; ARKUSZ NR 1



LEGENDA:

- pros. linia rozgraniczająca
- pros. granica czasowego zajęcia terenu
- istniejąca prawna sieć
- istn. mgła
- pros. krawężnik
- pros. krawężnik boczny
- pros. chodnik
- pros. budowa asfaltowa
- pros. kładka (na podłożu)
- istniejące przebudowanie do wyjazdu
- projektowany przepust
- projektowany przepust Ø 80 z prefabrykowanymi kłami
- projektowana studnia odwodnienia
- projektowane korytko kolektorowe
- projektowany deski typ "kaskad"
- projektowany odpływ uliczny
- projektowane odwodnienie liniowe
- projektowany przyłazek Ø 200 PVC
- projektowany dół

PRACOWNIA PROJEKTOWA SEBASTIAN ZATORSKI				
ul. Rubinowa 6; 26-026 Bilcza				
INWESTOR:	GINIA MIEDZIANA GÓRA	OBJEKT:	Przebudowa drogi powiatowej nr 0288T o długości około 3320m obejmującej wykonanie nawierzchni asfaltowej, poszerzenie jezdni oraz budowę jednostronnego chodnika na całej długości.	
FUNKCJA:	INIEI NAWIERZCHNI	DATA:	04.14	SKALA: 1:500
PROJEKTOWA:	Krzysztof GROSICKI	PODOP:	04.14	IN. PR. 2.1
PROJEKTOWA:	Kamil REKAS	PROJEKTOWA:	04.14	
PROJEKTOWA:	SWOJOTY 430	PROJEKTOWA:	04.14	
PROJEKTOWA:	Sebastian ZATORSKI	PROJEKTOWA:	04.14	
PROJEKT ZAGOSPODAROWANIA TERENU ARKUSZ NR 1				