


PROJEKT ZAGOSPODAROWANIA TERENU PRZEBUDOWY DROGI POWIATOWEJ
NR 0288T O DŁUGOŚCI OKOŁO 3320M OBEJMUJĄCEJ WYKONANIE NAWIERZCHNI
ASFALTOWEJ, POSZERZENIE JEZDNI ORAZ BUDOWĘ JEDNOSTRONNEGO
CHODNIKA NA CAŁEJ DŁUGOŚCI; SKALA 1:500; ARKUSZ NR 6

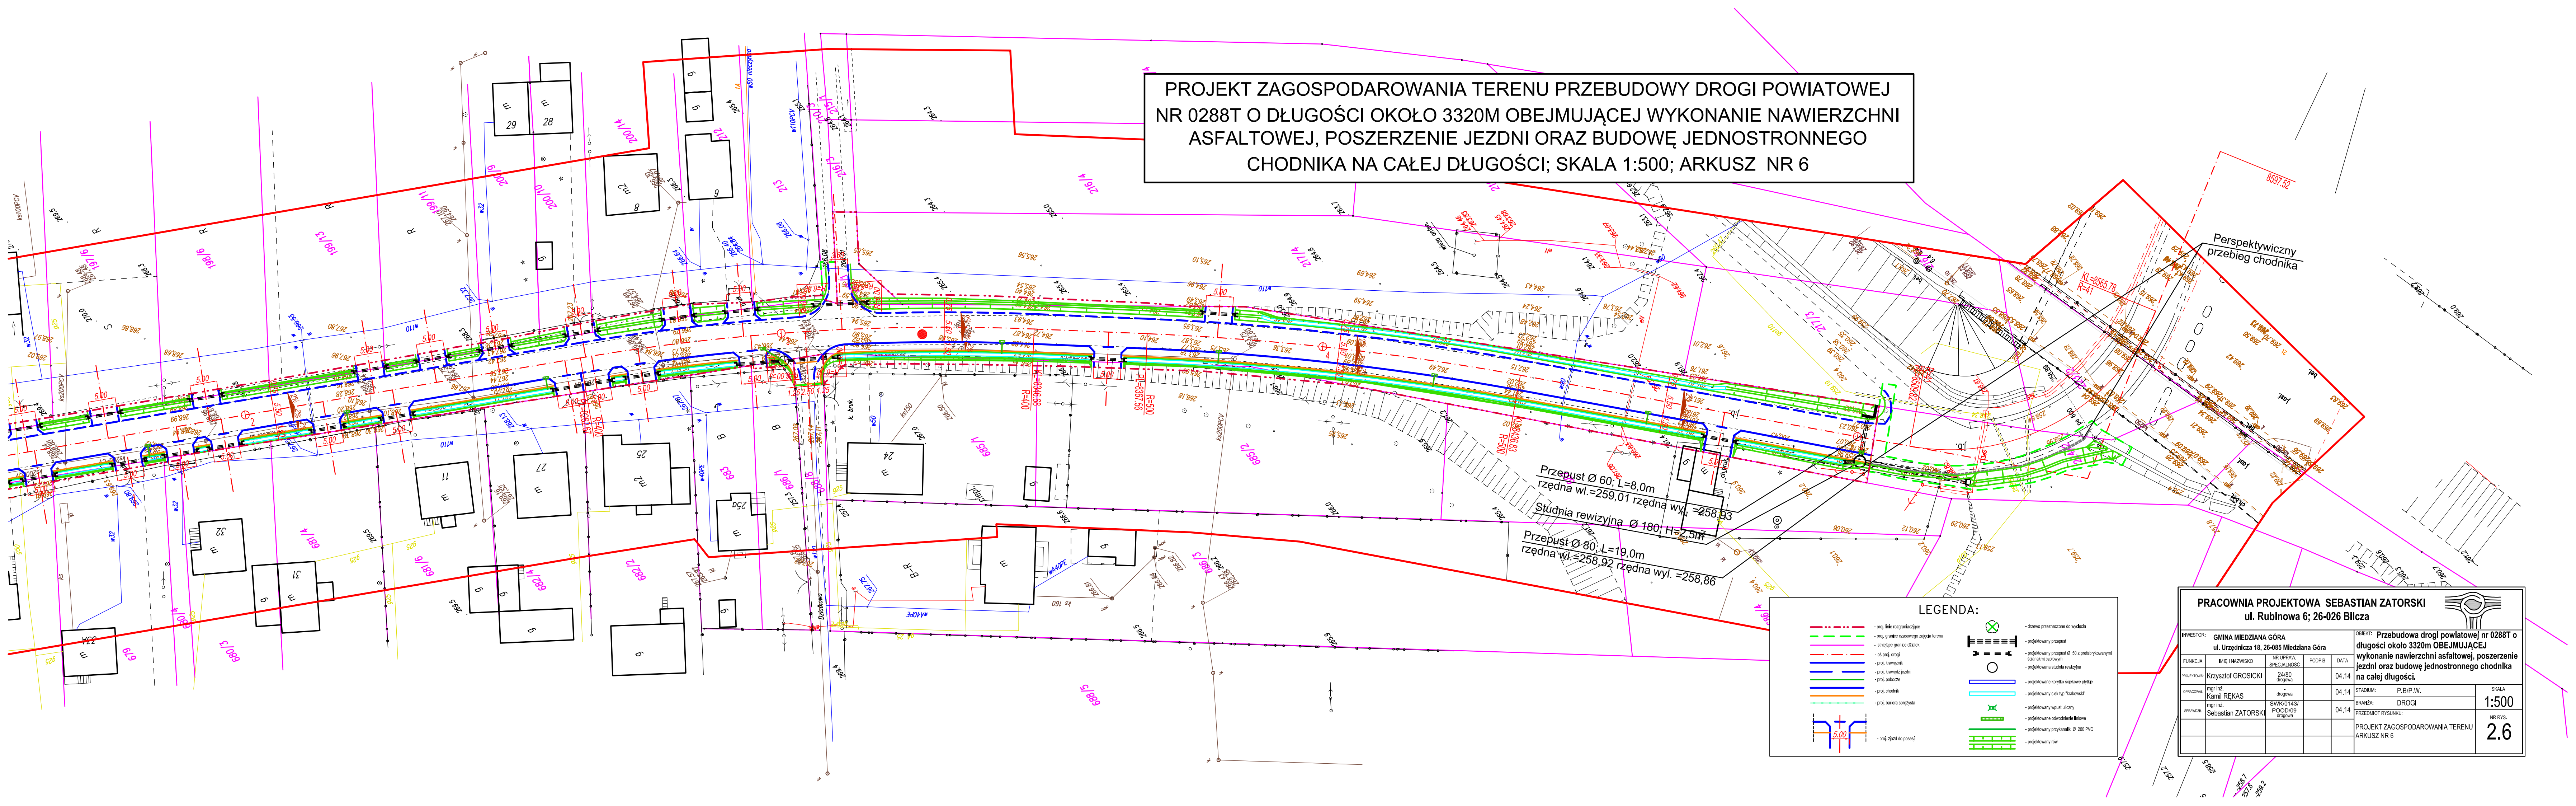

Przepust $\varnothing 60$; L=8,0m
rzędna wł.=259,01 rzędna wyl.=258,93

Studnia rewizyjna $\varnothing 180$ H=2,5m

Przepust $\varnothing 80$; L=19,0m
rzędna wł.=258,92 rzędna wyl.=258,86

LEGENDA:

	- proj. linie rozgraniczające		- drzewo przeznaczone do wyjęcia
	- proj. granice czasowego zajęcia terenu		- projektowany przepust
	- istniejąca granica działek		- projektowany przepust $\varnothing 50$ z prefabrykowanymi ściankami czasowymi
	- os. proj. drogi		- projektowana studnia rewizyjna
	- proj. krawężnik		- projektowane korytko ściekowe płytowe
	- proj. krawężnik jezdni		- projektowany ciek typ "trawowski"
	- proj. pobocze		- projektowany wpuł uliczny
	- proj. chodnik		- projektowane odwodnienie litrowe
	- proj. bariera sprężysta		- projektowany przyłanek $\varnothing 200$ PVC
	- proj. zjazd do posesji		- projektowany rów

PRACOWNIA PROJEKTOWA SEBASTIAN ZATORSKI ul. Rubinowa 6; 26-026 Błczna						
INWESTOR: GMINA MIEDZIANA GÓRA ul. Urzędnicza 18, 26-085 Miedziana Góra					OBJEKT: Przebudowa drogi powiatowej nr 0288T o długości około 3320m OBEJMUJĄCEJ wykonanie nawierzchni asfaltowej, poszerzenie jezdni oraz budowę jednostronnego chodnika na całej długości.	
FUNKCJA	IMIE I NAZWISKO	NR UPRAW. SPECJALNOŚĆ	PODPIS	DATA	STADIUM: P.B/P.W.	
PROJEKTOWAL	Krzysztof GROSICKI	24/80 drogowy		04.14	BRANŻA: DROGI	
OPRACOWAŁ	mgr inż. Kamil REKAS	drogowy		04.14	PRZEDMOT RYSUNKU:	
OPRAWIŁ	mgr inż. Sebastian ZATORSKI	SWK/0143/POOD/09 drogowy		04.14	PROJEKT ZAGOSPODAROWANIA TERENU ARKUSZ NR 6	
					SKALA	NR RYS.
					1:500	2.6