


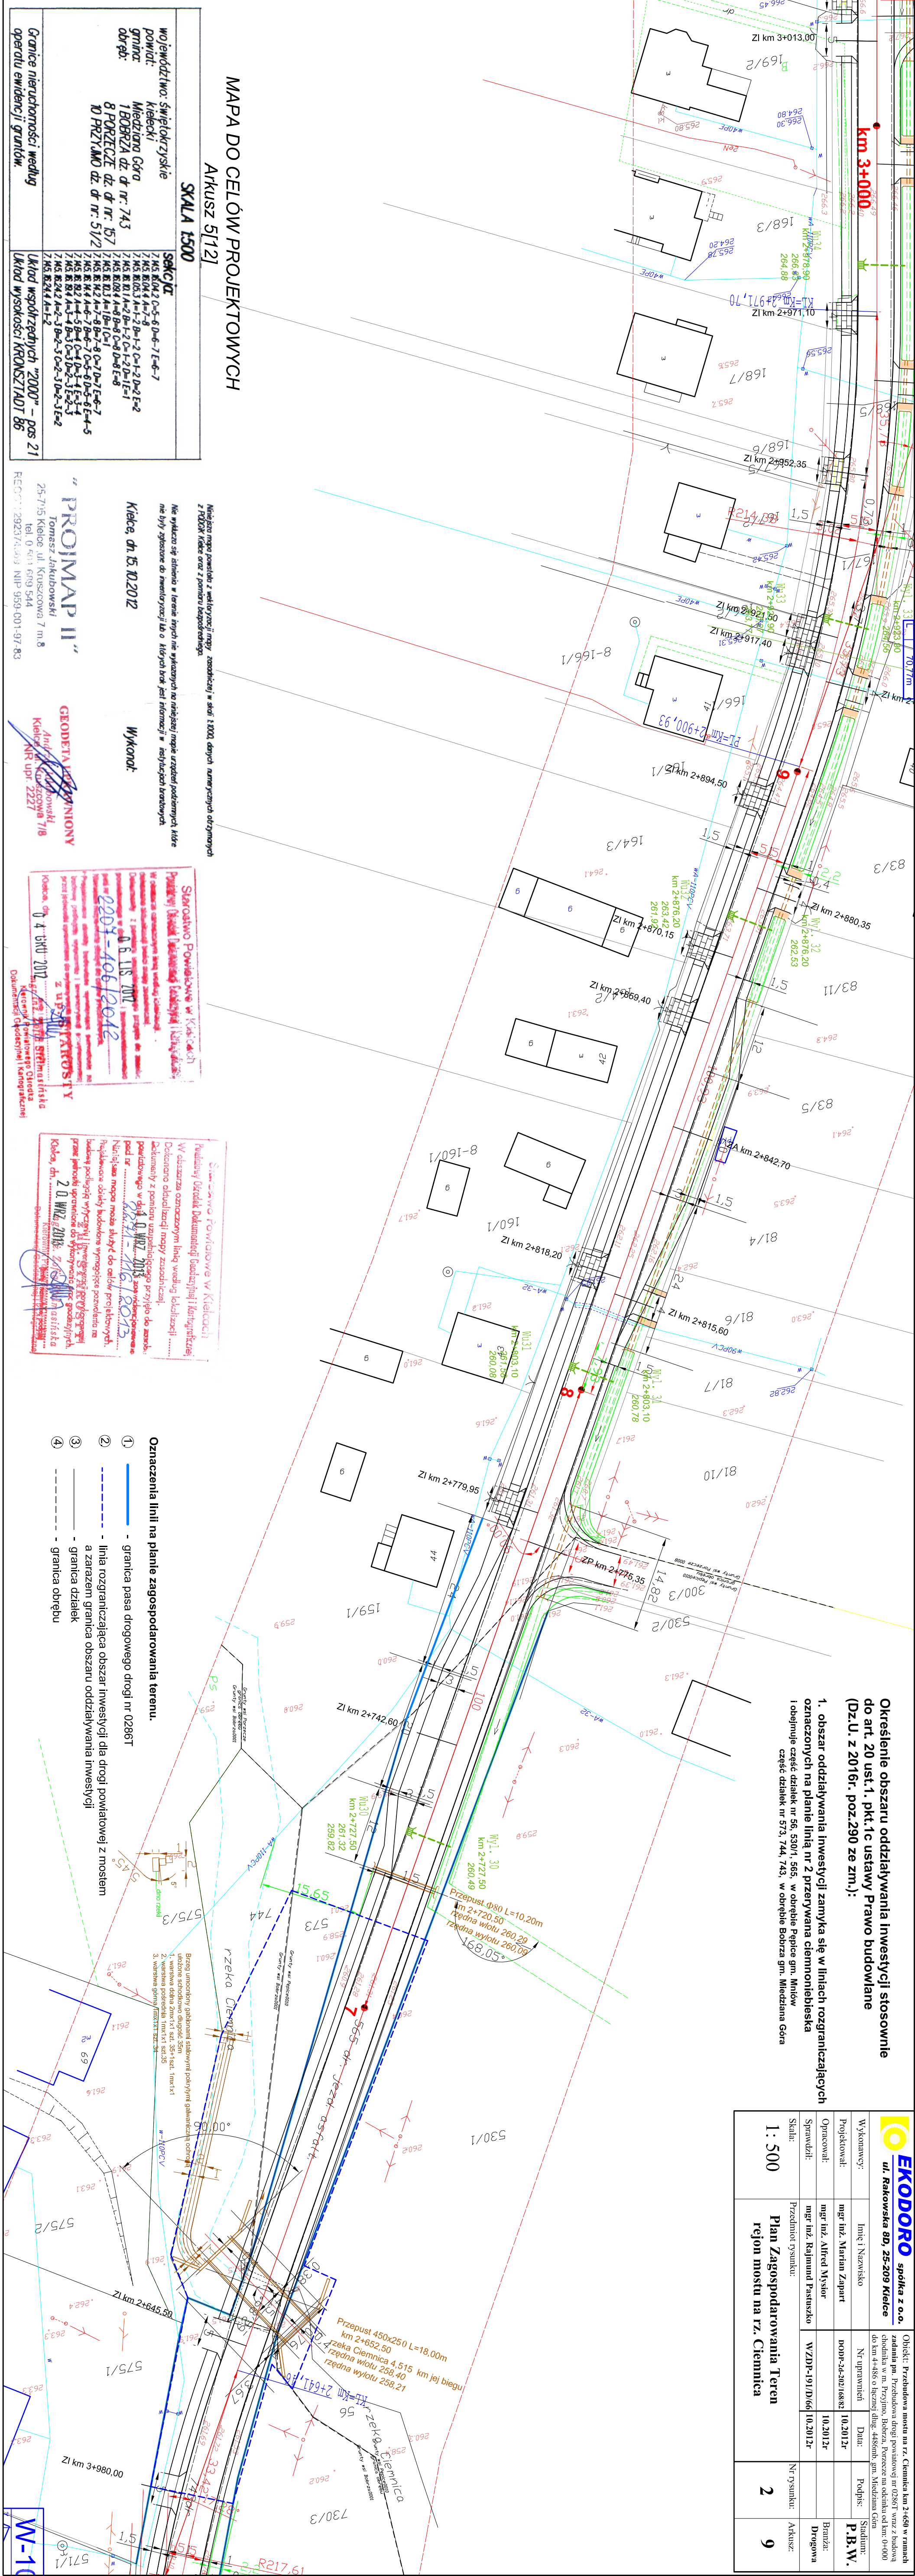

MAPA DO CELÓW PROJEKTOWYCH
Arkusz 5/12/1
SKALA 1:500

województwo: świętokrzyskie
powiat: kielecki
gmina: Miejska Góra
dla: 1 BOKA ul. nr 743
dla: 8 POŁE ul. nr 57
dla: 10 RZYM ul. nr 51/2

Granice nieruchomości według
opraciu ewidencji gruntów.

Układ współrzędnych "2007" - pas 21
Kod wysokości KROKSAJUT 86

Wzrost map powstał z wykorzystaniem danych z lat 2007, danych numeracji ulicowych
z 2007 roku oraz z planu zagospodarowania
Nie należy się odwoływać do danych z lat 2007, danych numeracji ulicowych
nie były dostępne do momentu opracowania mapy

Kielec, dn. 15.10.2012

Wzrost

PROJMAP II

Geodeta, upr. 2227

Geodeta, upr. 2227

Stratifikacja Powiatowa w Kielcu
Wzrost map powstał z wykorzystaniem danych z lat 2007, danych numeracji ulicowych
z 2007 roku oraz z planu zagospodarowania
Nie należy się odwoływać do danych z lat 2007, danych numeracji ulicowych
nie były dostępne do momentu opracowania mapy

Kielec, dn. 15.10.2012

Wzrost

PROJMAP II

Geodeta, upr. 2227

Geodeta, upr. 2227

Stratifikacja Powiatowa w Kielcu
Wzrost map powstał z wykorzystaniem danych z lat 2007, danych numeracji ulicowych
z 2007 roku oraz z planu zagospodarowania
Nie należy się odwoływać do danych z lat 2007, danych numeracji ulicowych
nie były dostępne do momentu opracowania mapy

Kielec, dn. 15.10.2012

Wzrost

PROJMAP II

Geodeta, upr. 2227

Geodeta, upr. 2227

Oznaczenia linii na planie zagospodarowania terenu:
1 - linia granicy pasa drogowego drogi nr 0286T
2 - linia rozgraniczająca obszar inwestycji dla drogi powiatowej z mostem
3 - granica działek
4 - granica obrębu

Określenie obszaru oddziaływania inwestycji stosownie
do art. 20 ust. 1, pkt. 1c ustawy Prawo budowlane
(PZ.U. z 2016r. poz. 290 ze zm.):
1. obszar oddziaływania inwestycji zamyka się w liniach rozgraniczających
oznaczonych na planie linia nr 2 przebiegająca cieniem białym
i obejmującą część działek nr 573, 743, 743, w obrębie Borka gm. Miejska Góra

EKODORO spółka z o.o. ul. Rakowicka 80, 25-209 Kielce		Oprac.: Projektowanie i budowa na rz. Ciemnica km 2+600 w ramach obrotu w m. Proje. i budowa. Projekt na budowę ul. Ciemnica	
Wykonawcy:	Inst. i Nieruch.	Dział:	Proje.
Projektant:	mjr inż. Marcin Zaput	Proje.	T.B.W.
Opracował:	mjr inż. Alfred Mysier	Proje.	T.B.W.
Stwierdził:	mjr inż. Rajmund Pawłowski	WZD-191/D06	Drogi
Skala:	1:500	Proje.	Proje.
Plan Zagospodarowania Terenu rejonu mostu na rz. Ciemnica		2	9