


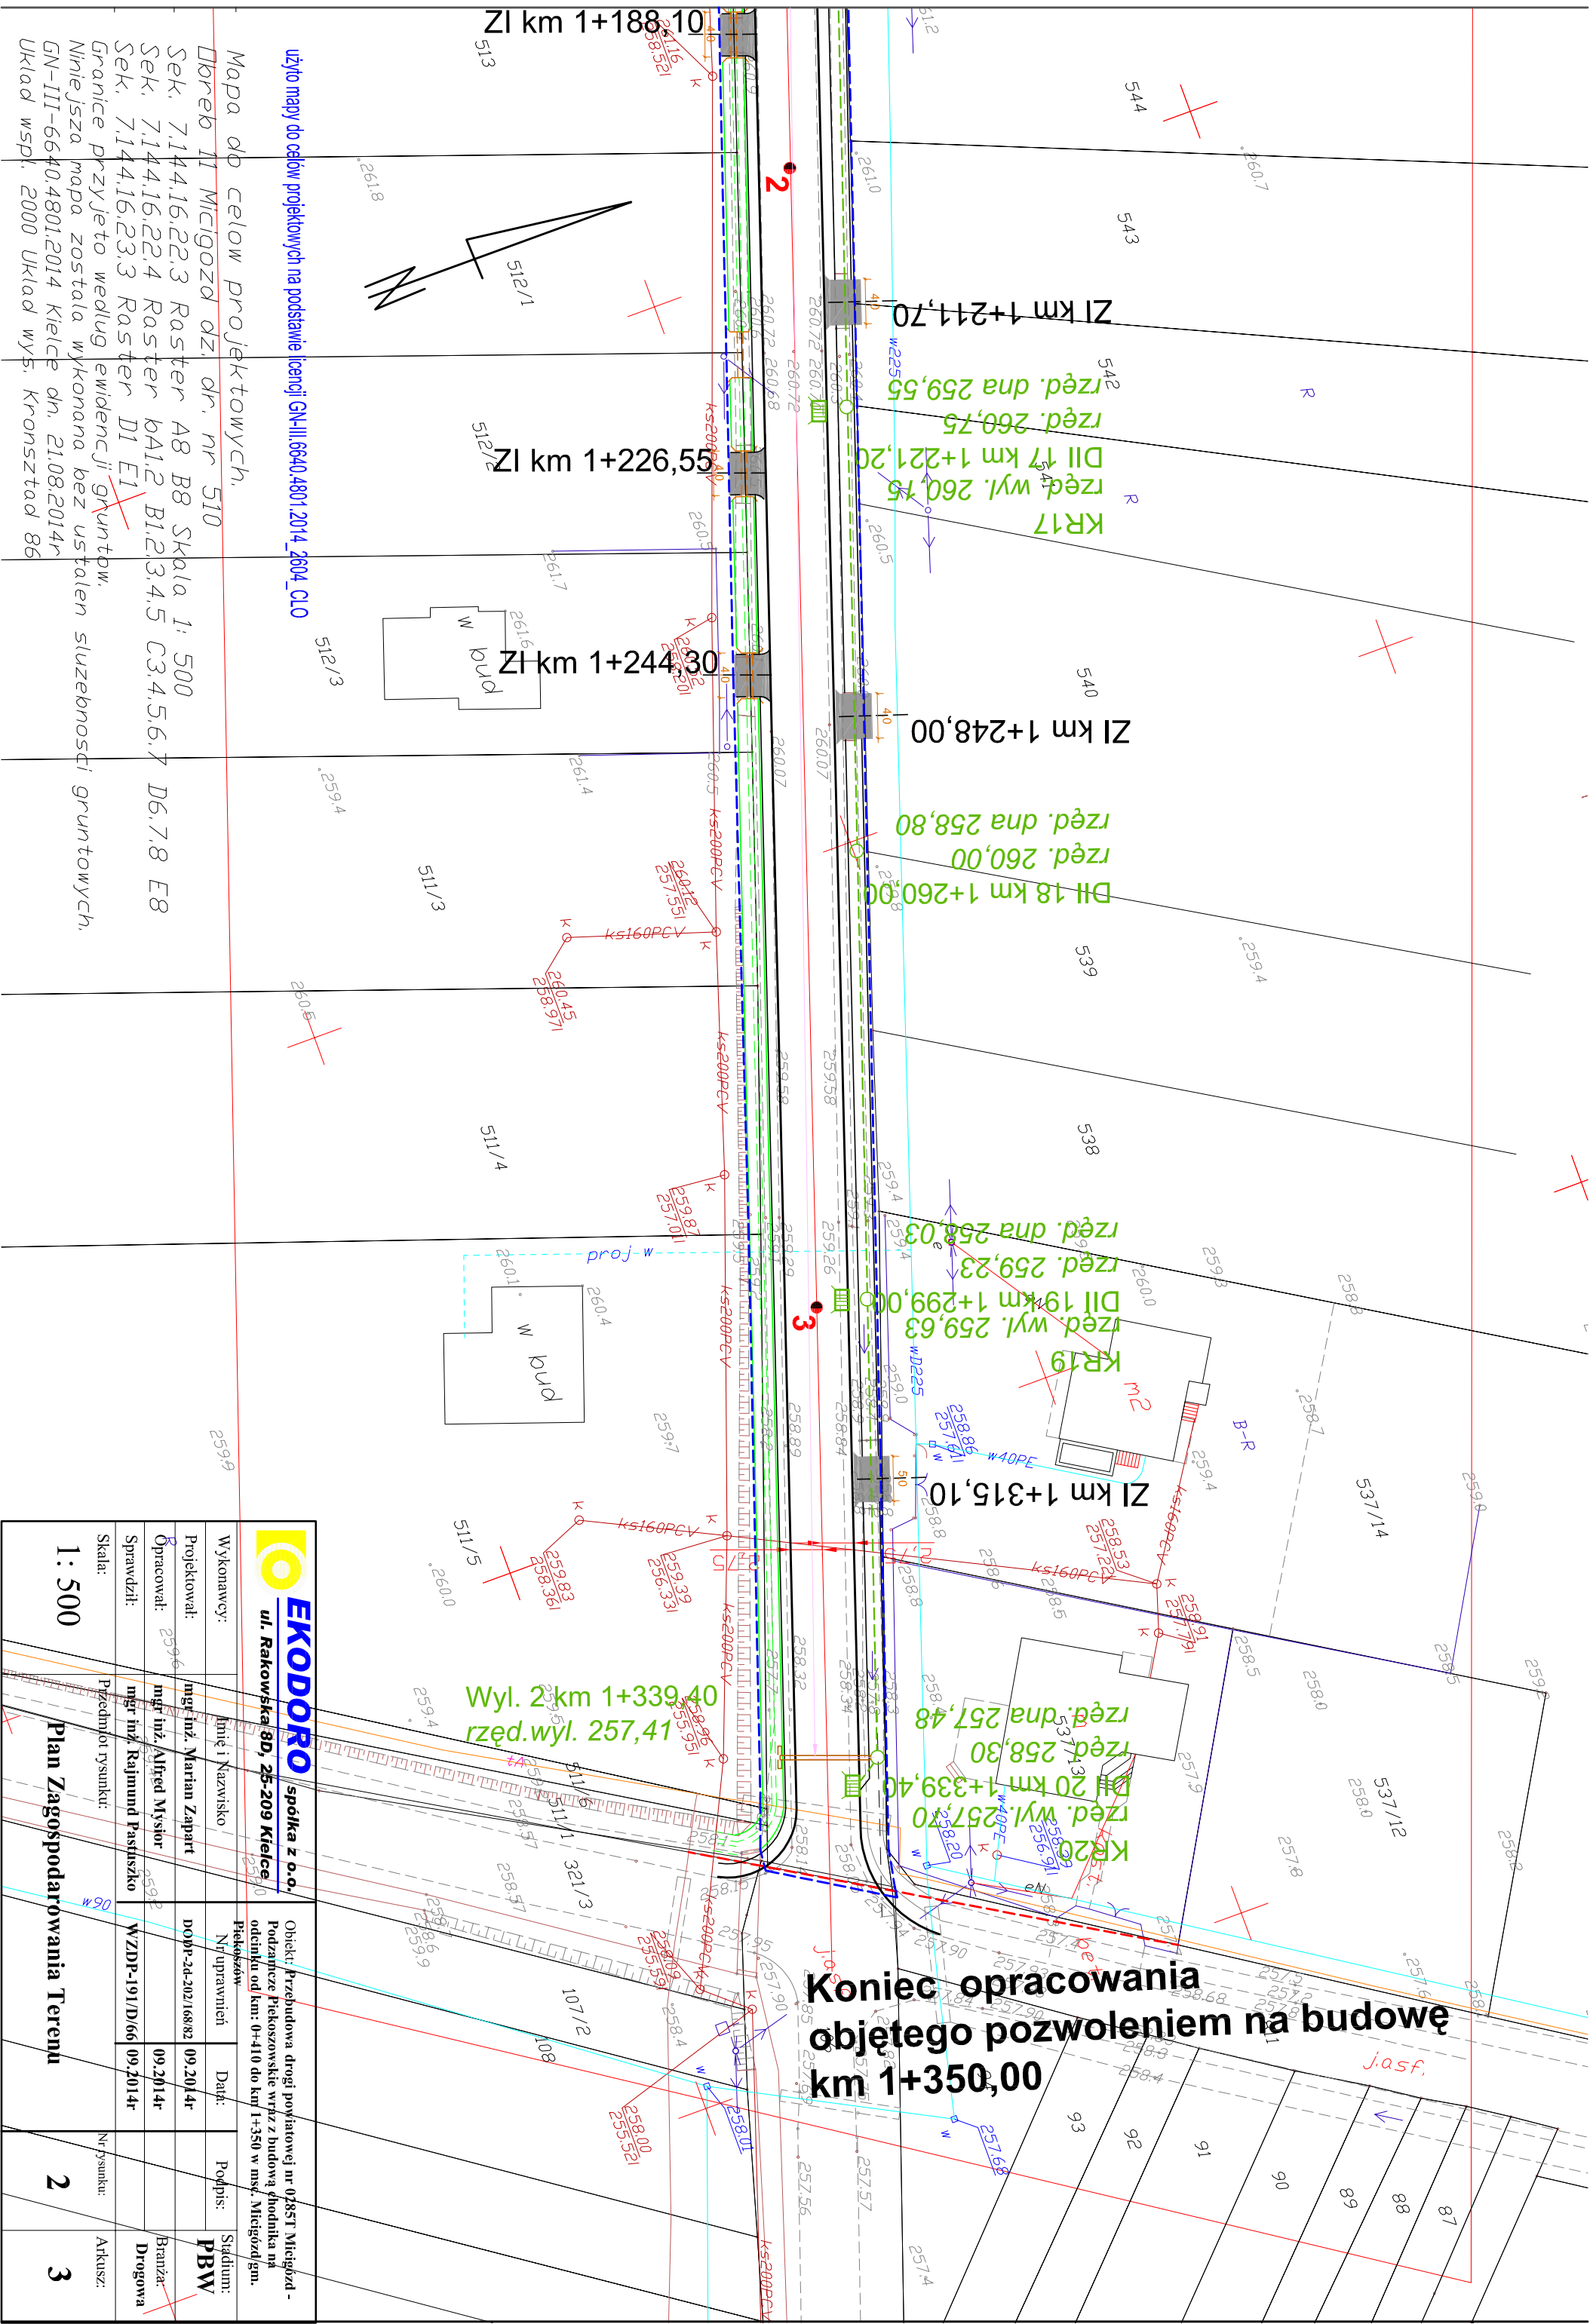

użyto mapy do celów projektowych na podstawie licencji GN-III.6640.4801.2014_2604_CLO

Mapa do celów projektowych.

Dobre II Miciogódz dz. dr. nr 510

Sek. 7.144.16.22.3 Raster A8 B8 Skala 1: 500

Sek. 7.144.16.22.4 Raster B1.2.3.4.5 C3.4.5.6.7 D6.7.8 E8

Sek. 7.144.16.23.3 Raster D1 E1

Granice przyjęto według ewidencji gruntów.

Niniejsza mapa została wykonana bez ustalen służebności gruntowych.

GN-III-6640.4801.2014 Kielce dn. 21.08.2014r
Układ wspł. 2000 Układ wysł. Kronsztad 86

 EKO DORÓ ul. Rakowska 8D, 25-209 Kielce		spółka z o.o.		Obiekt: Przebudowa drogi powiatowej nr 0285T Miciogódz - Podziemne Piekoszowskie wraz z budową chodnika na odcinku od km: 0+410 do km 1+350 w msc. Miciogódz gm.	
Wykonawcy:	Inię i Nazwisko	Piekoszów	Nr uprawnień	Data:	Podpis:
Projektował:	mgr inż. Marian Zapart	DDPP-24-202/16882	09.20.14r		Stadium: PBW
Opracował:	mgr inż. Alfred Mysior	09.20.14r			Branaż: ~~Drogowa~~
Sprawił:	mgr inż. Rajmund Pastusko	WZDP-191/D/66	09.20.14r		
Skala:	Przedmiot rysunku:		Nr rysunku:		Arkusz:
1: 500			2		3
Plan Zagospodarowania Terenu					

Koniec opracowania
objętego pozwoleniem na budowę
km 1+350,00