


PROJEKT ZAGOSPODAROWANIA TERENU

skala 1 : 500
RYS nr 2



LEGENDA:

- nawierzchnia z betonu asfaltowego
- krawężń nawierzchni
- chodnik
- zjazd przez chodnik
- skrzynki rozszczepiające o wymiarach 4,20 m x 1,20 m x 1,20 m
- wierzchołek trasy drogi
- studzienka ściekowa (wpust uliczny)
- studzienka chłonna Ø 150 cm
- oś drogi
- pas drogowy drogi gminnej (zasięg oddziaływania inwestycji)

BIURO PROJEKTOWE: "Projektowanie i Nadzór Budowlany" Opracowanie: mgr inż. Zbigniew Ciepiński 25-421 KIELCE Ul. G. Morcinka 25C, tel./fax (041) 315 48 05		INWESTOR: POWIATOWY ZARZĄD DRÓG W KIELCACH ul. WRZOSOWA 44 25-211 KIELCE	
OBIEKT: "Przebudowa drogi powiatowej Nr 0376T BRZEZINY - Bilcza (Podgórze), odcinek w m. KOWALA o dl. 588,87 m"			
RYSUNEK: PROJEKT ZAGOSPODAROWANIA TERENU		RYS. NR 2.1	
STANOWISKO	IMIE I NAZWISKO	NR UPRAW.	DATA
Projektant	Krzysztof Borkiewicz	KL- 318/94	VIII-2017 r.
Opracowujący	mgr inż. Zbigniew Ciepiński	45/85	VIII-2017 r.
Sprawdził	inż. Andrzej Hormala	KL- 68/94	VIII-2017 r.
BRANŻA Drogi	STADIUM Proj. Bud.	ROK OPR. 2017	NR UMOWY SKALA 1:500
			EKG.