



PRZEKRÓJ A-A
1:100

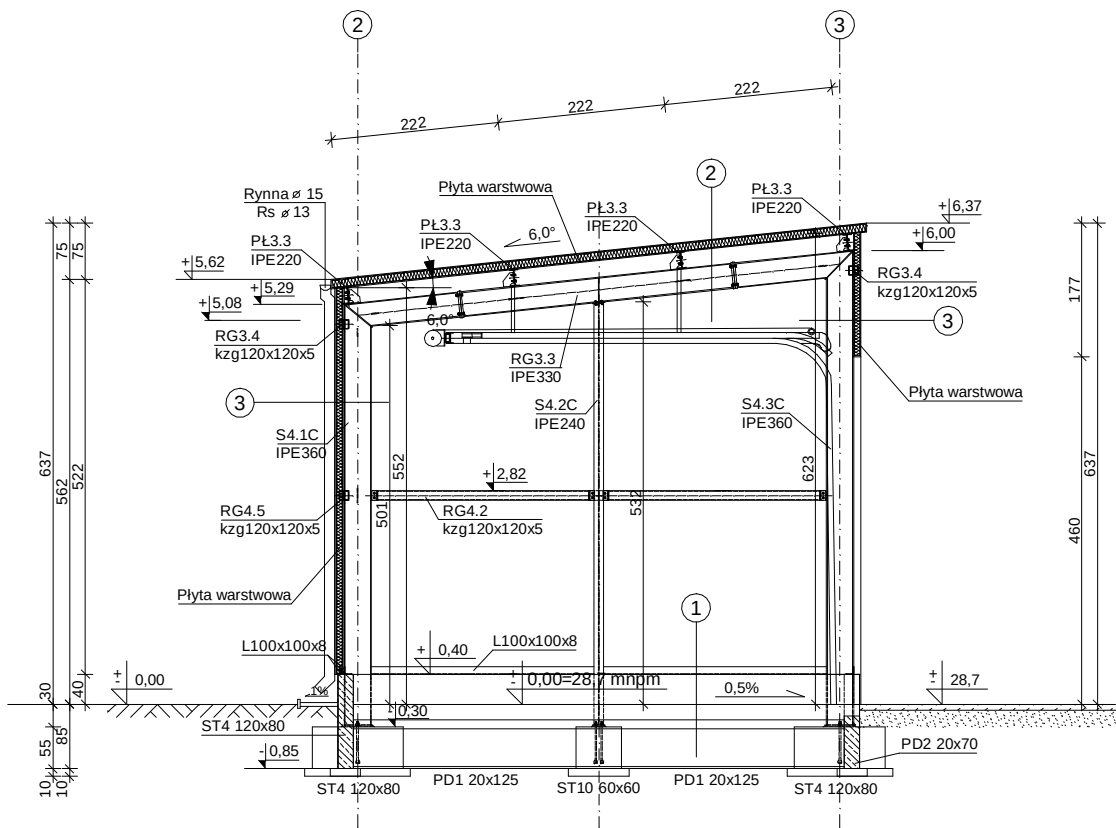

PRZEKRÓJ B-B
1:100

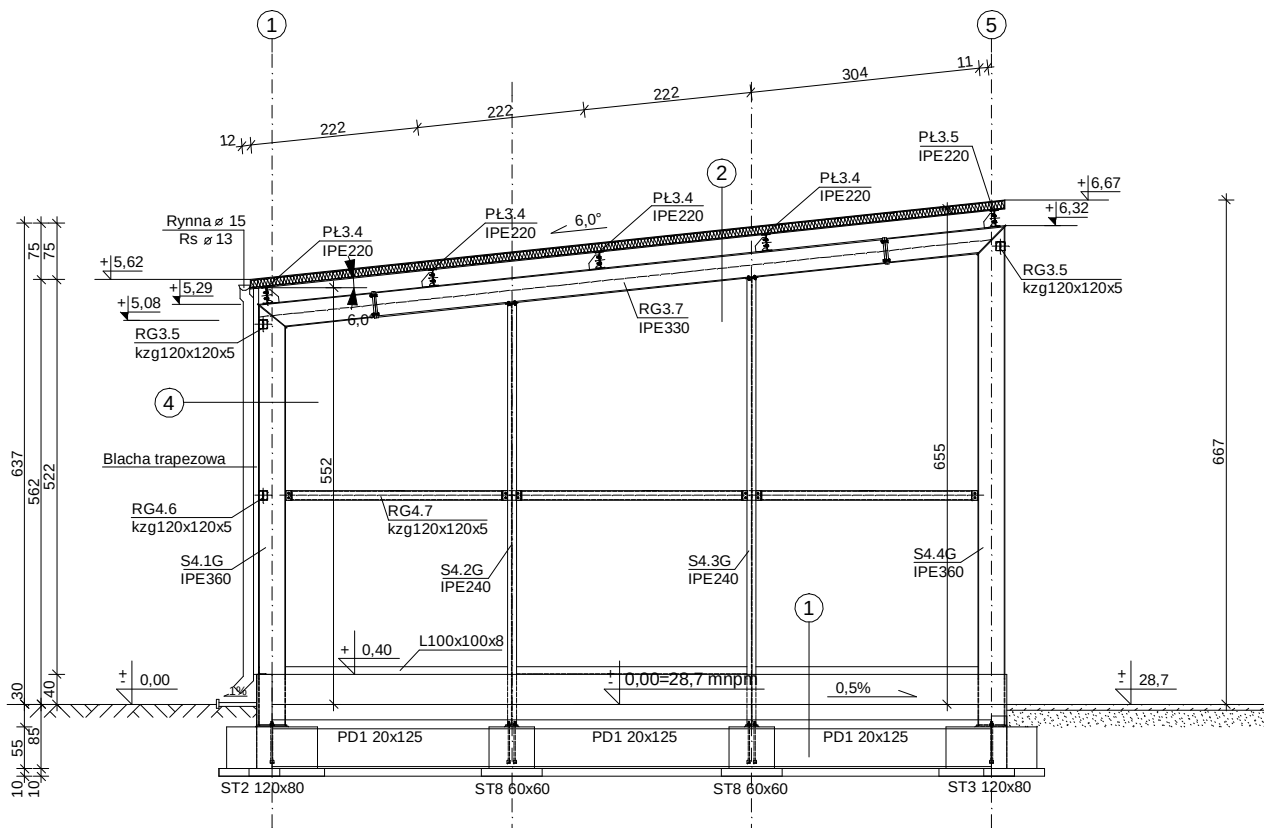

1. Płyta żelbetowa gr.20,0 cm z betonu C25/30 zbrojona zbrojeniem rozproszonym
Warstwa poślizgowa i izolacyjna 2xfolia PE
Podkład betonowy gr.12,0 cm z betonu C12/15
Warstwa pospółki zagęszczonej do Is=0,98 o miąższości gr. ok. 50,0 cm
Grunt rodzimy zagęszczony do Is=0,98
2. Płyta warstwowa gr.120-80 mm
Konstrukcja stalowa wg projektu konstrukcji
3. Płyta warstwowa gr.100 mm
Konstrukcja stalowa wg projektu konstrukcji
4. Blacha trapezowa
Konstrukcja stalowa wg projektu konstrukcji

Pracownia projektowa "ALFA". 66-400 Gorzów Wlkp. ul. Dowbora Muśnickiego 21 tel. (0-95) 7214-777					
	imię i nazwisko	nr upr.	data	podpis	zamierzenie inwestycyjne / obiekt :
Projektowała:	mgr inż.arch. Agnieszka Afanasik	LOIA/7/2004/GW w specjalności arch. bez ograniczeń	05.05.2017 r.		Budowa wiaty na maszyny rolnicze z wydzielonym pom. warsztatowym wraz z infrastrukturą techniczną i zagospodarowaniem terenu
Sprawdziła:	mgr inż.arch. Agata Mordacz	LOIA/12/2004/GW w specjalności arch. bez ograniczeń	05.05.2017r.		
projekt nr : -		faza : PB	branża : Architektura		adres : dz. nr ewid. 98/25 obr. Kamień Mały Kamień Mały nr 89 gm. Witnica
data i miejsce opracowania : Gorzów Wlkp. 05.05.2017 r.		treść rysunku : Przekrój A-A Przekrój B-B			
					skala 1:100 rys. nr : 4