


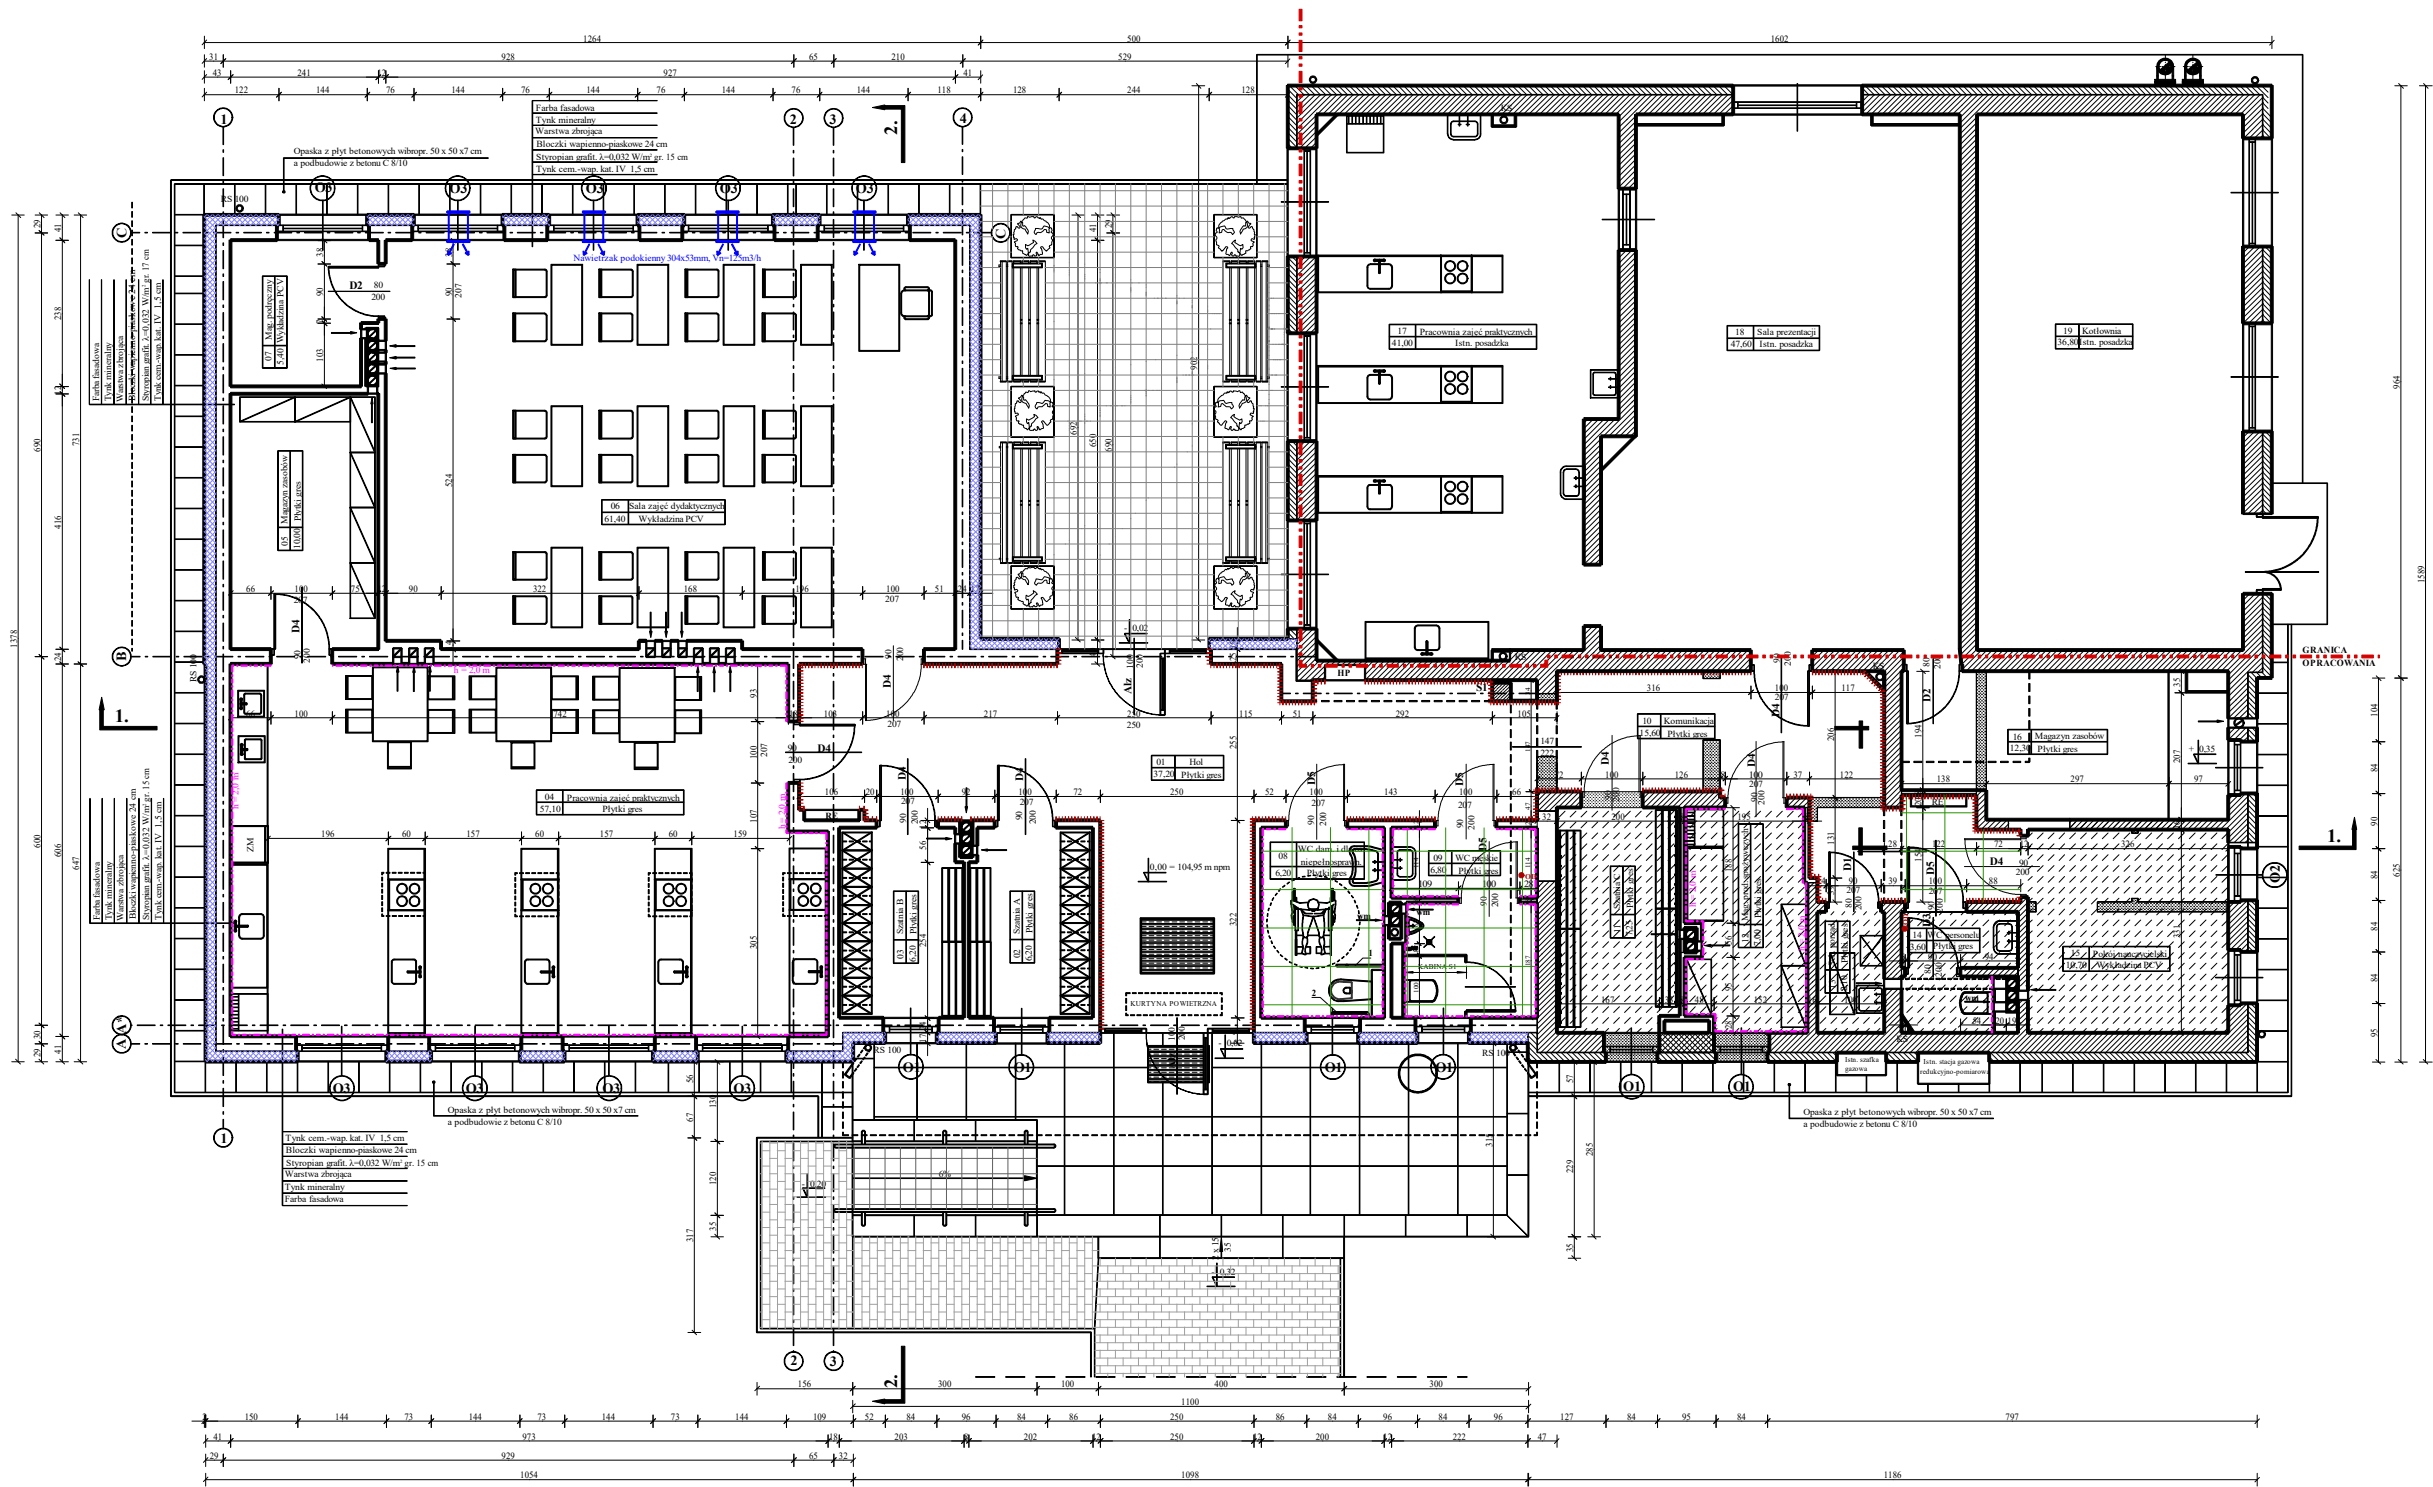

Nr pom.	Nazwa pomieszczenia	Powierzchnia użytkowa w m ²
01	Hol	37,20
02	Szatnia A	6,30
03	Szatnia B	6,30
04	Pracownia zajęć praktycznych	37,10
05	Magazyn mebli	10,00
06	Sala zajęć dydaktycznych	61,40
07	Mag. podszewny	5,40
08	WC dam. i dla os. niepełnosprawnych	6,30
09	WC męskie	6,30
Razem		196,50
10	Kuchnia	15,60
11	Szatnia C	7,25
12	Mag. przed. spożywczych	7,00
13	Sch. porcel.	2,10
14	WC personelu	3,60
15	Pokój magazynowy	10,70
16	Magazyn zasobów	12,30
Razem		58,55
17	Pracownia zajęć praktycznych	41,00
18	Sala prezentacji	41,60
19	Korridor	36,80
Razem		125,40
Ogółem		380,45

ZESTAWIENIE WYPOSAŻENIA WC DLA OSÓB NIEPEŁNOSPRAWNYCH	
1	PORĘCZ UCHELNA 85 cm
2	PORĘCZ STAŁA 60 cm

OZNACZENIA	
	- ściany istniejące
	- elementy budynku do wyburzenia
	- projektowane ściany i ścianki malarowane
	- projektowane ścianki z płyt g-k gr. 12,5 mm na ruszcie systemowym CU 50 i CU 75
	- sufit podwieszony z płyt pracownych z wełny mineralnej prasowanej o rastrach 60 x 60 cm i 120 x 60 cm
	- sufit podwieszony z płyt GK gr. 12,5 mm na ruszcie systemowym CD60/UD27
	- okładzina ścienna z płytek glazurowanych
	- ściany wykończone tynkiem mozaikowym
	- odfib drzewowy

Obiekt	BYDAKTYCZNE CENTRUM GASTRONOMICZNE		
Adres obiektu	62-571 Żychlin, ul. Jodłowa 1		
Temat	Rzut parteru i przekroje części budynku		
Nazwa rysunku	RZUT PARTERU		
Projektował	mgr inż. arch. Adam Spaszyński		
Sprawił	mgr inż. arch. Kłyszka Mateusz		
Faza	Architektura	Skala: 1 : 50	Rys Nr: A 03
			Data: 11/2018