


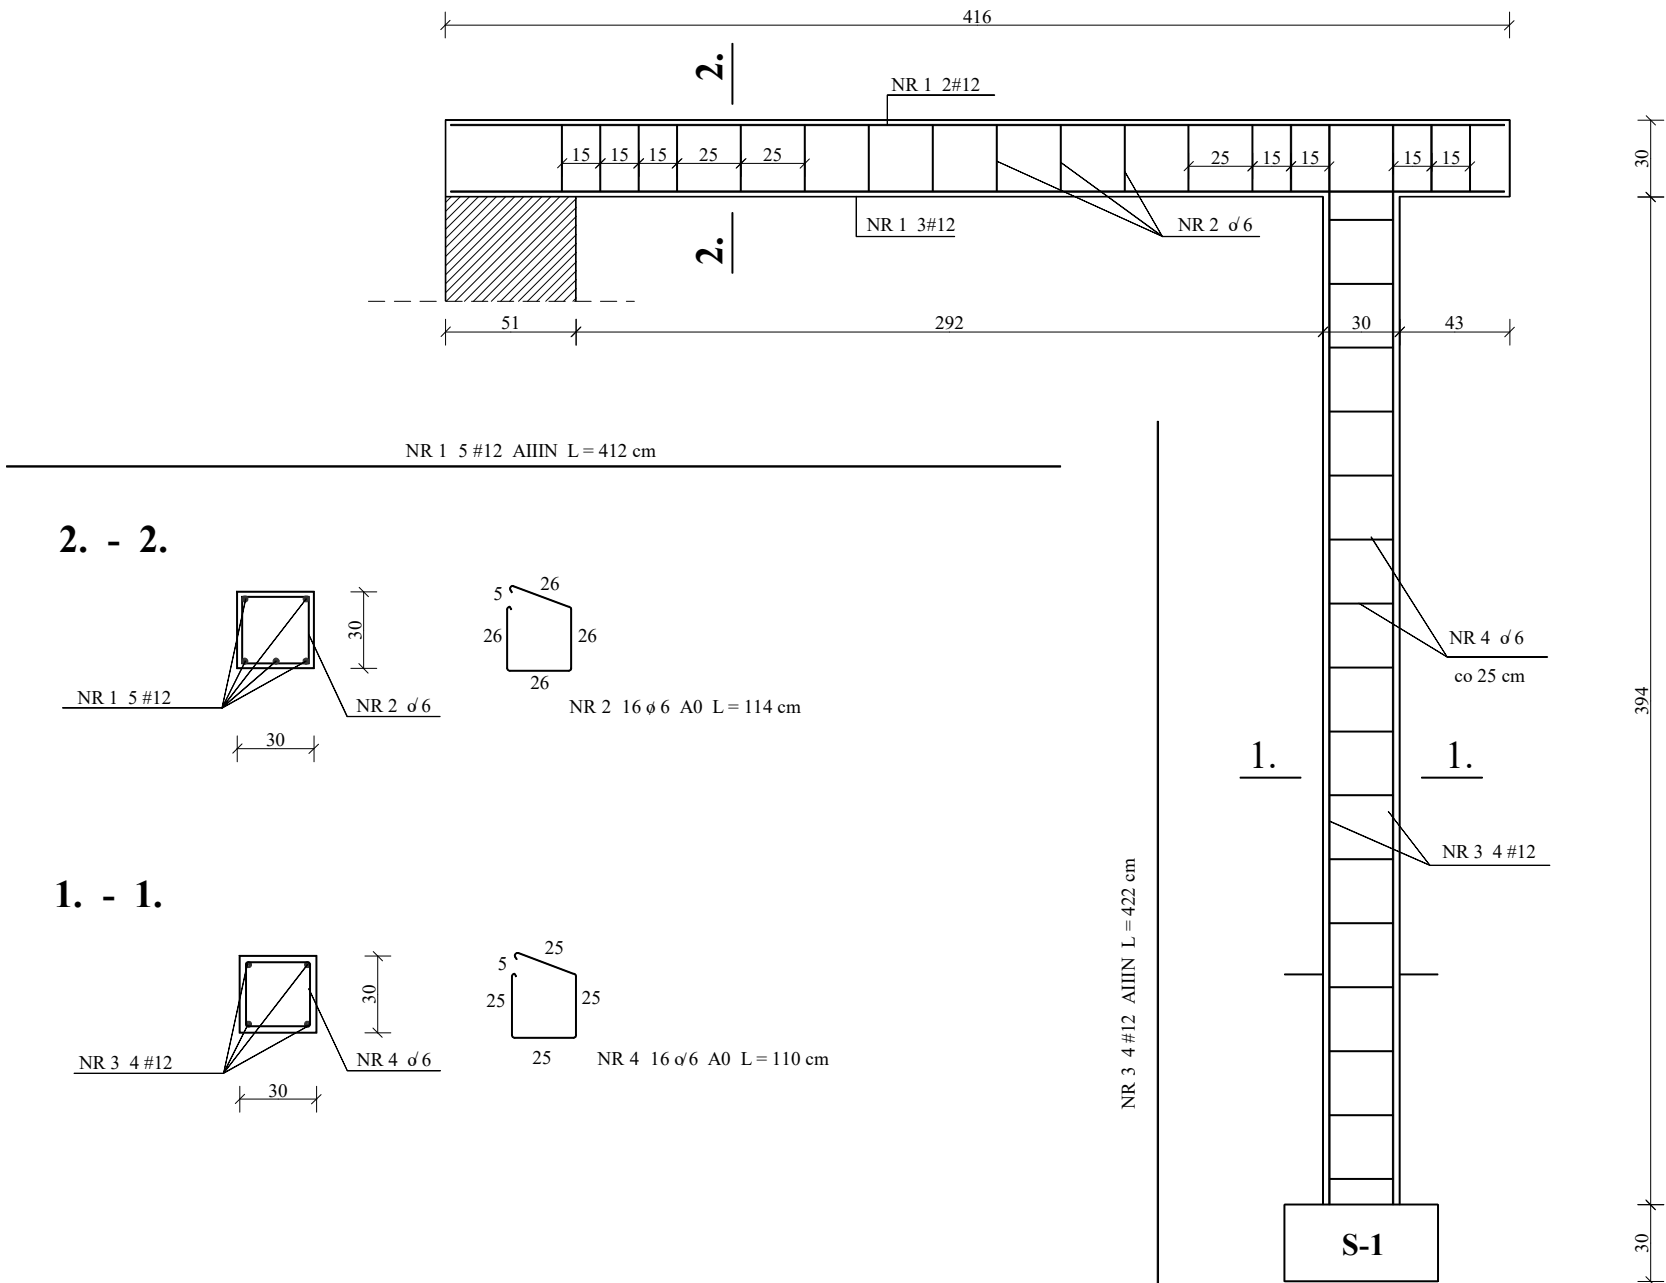

ZESTAWIENIE STALI ZBROJENIOWEJ

ELEMENT		RODZAJ I LICZBA PRĘTÓW										
POZYCJA NAZWA	ILOŚĆ ELEMENT.	NR PRĘTA	ŚRE- DNICA	DŁU- GOŚĆ	ILOŚĆ		DŁUGOŚĆ OGÓLNA					
					W 1 ELEM.	OGÓ- ŁEM	A-0		A-III			
							ø 6	ø 8	# 10	# 12	# 16	
POZ. 1.1.	1		[mm]	[m]	[szt.]	[szt.]	[m]					
		1	12	4,12	5	5				20,60		
		2	6	1,14	16	16	18,24					
		3	12	4,22	4	4				16,88		
		4	6	1,10	16	16	17,60					
RAZEM						[m]	35,84				37,47	
MASA 1 m PRĘTA						[kg]	0,222	0,395	0,617	0,888	1,580	
MASA PRĘTÓW						[kg]	7,96				33,28	
MASA WG RODZAJU STALI						[kg]		7,96			33,28	
MASA CAŁKOWITA						[kg]					41,24	

BETON C 16/20
STAL A-IIIN (RB500)
A - 0 St0S

Obiekt	DYDAKTYCZNE CENTRUM GASTRONOMICZNE			
Adres obiektu	62-571 Żychlin, ul. Jodłowa 1			
Temat	Rozbudowa i przebudowa części budynku			
Nazwa rysunku	POZYCJA 1.1.			
Projektował	mgr inż. Zdzisław Sparazyński Upr. bud. w spec. konstrukcyjno - budowlanej Nr UAN.344/8346/II/77/86			
Sprawdził	mgr inż. Cezary Olszowski Upr. bud. w spec. konstrukcyjno - budowlanej Nr UAN.85/8346/II/25/87			
Faza : PB	Branża : Konstrukcja	Skala : 1 : 25	Rys Nr : K 03	Data; 11/2018