
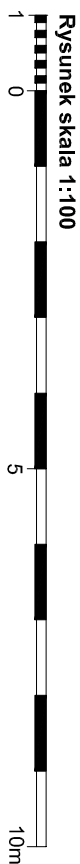
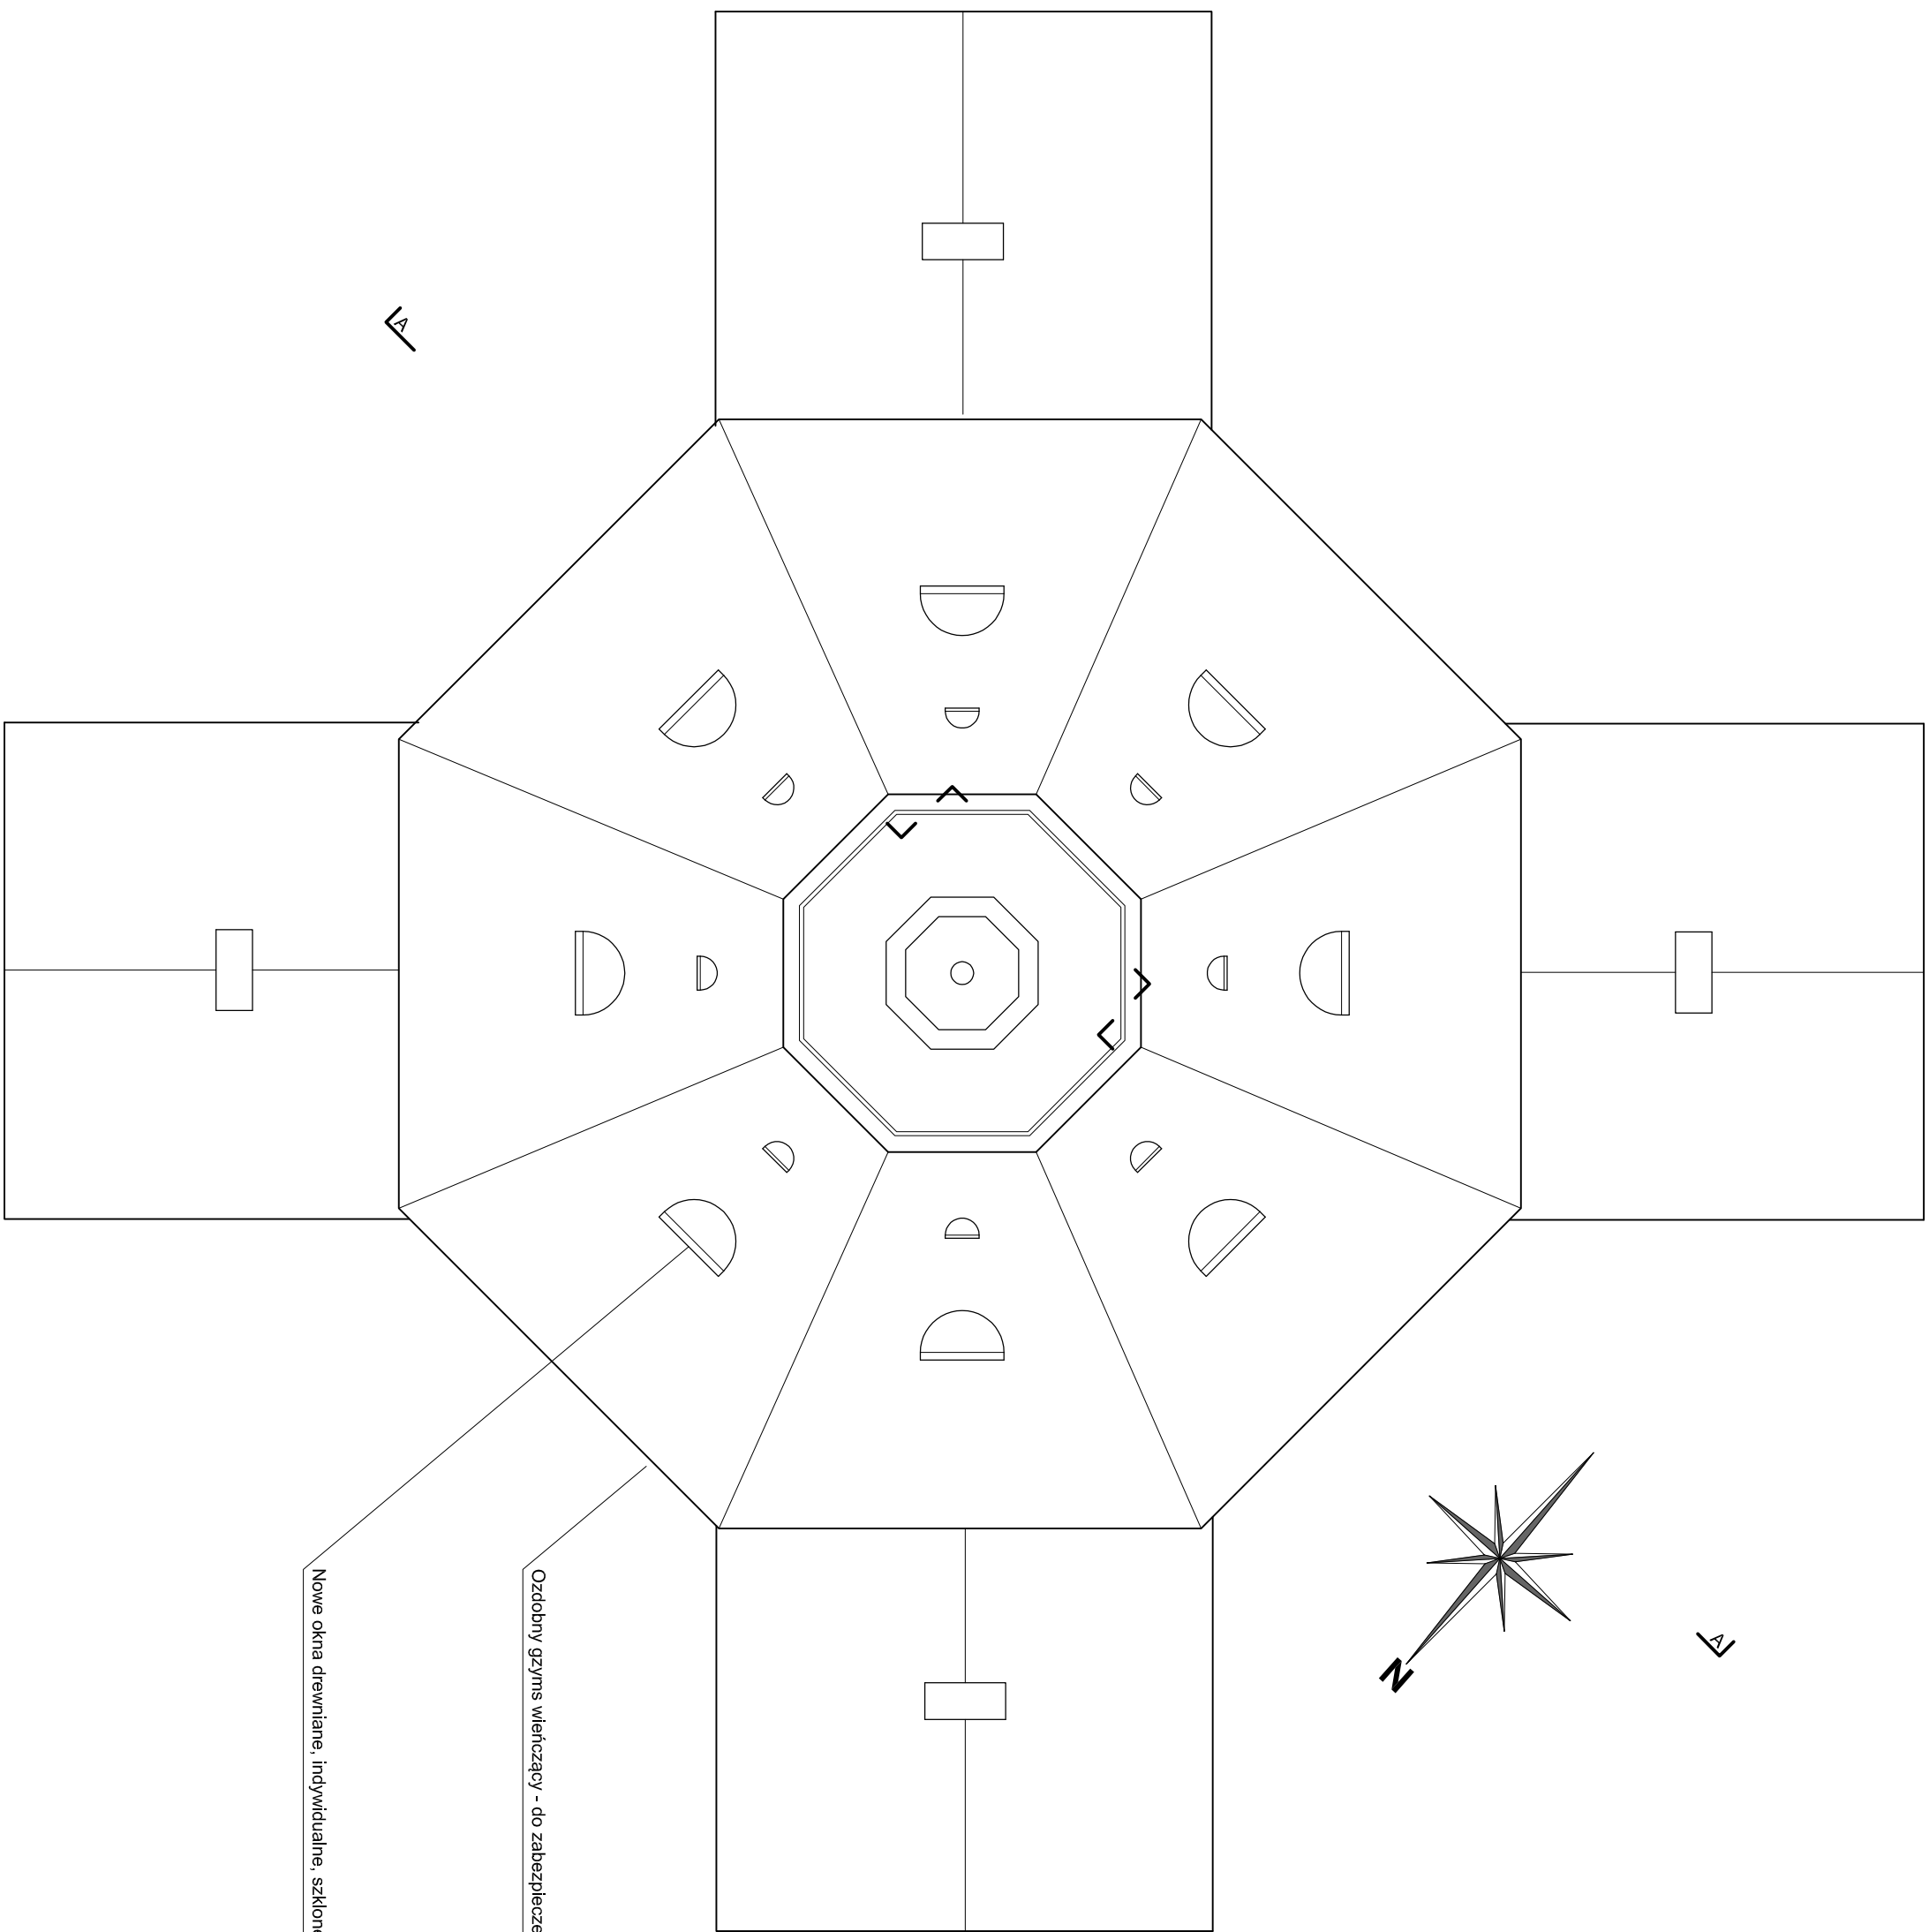
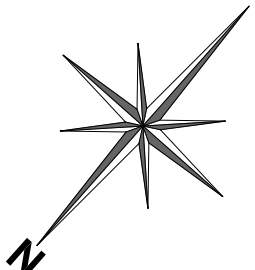


Projekt przewiduje odświeżenie całej konstrukcji obiektu oraz naprawę skorodowanych elementów i wzmocnienie stropu nad Salą Kolumnową (według rysunków wykonawczych). . . Skorodowane elementy, w zależności od rozmiaru uszkodzeń i wyglądu elementu po naprawie, należy oczyścić i wzmocnić nakładkami, wymienić lub wzmocnić poprzez inne typy żywic. Po wykonaniu napraw konstrukcję drewnianą należy zabezpieczyć przeciw korozji biologicznej i otworzyć wnętrze oraz pomalować elewację. Należy zdjąć nieszczelne pokrycie dachowe - miedziane wraz z deskowaniem. Więzby dachową oczyścić, dokonać wzmocnień i napraw. Ułatwić rozszczelnienie połączenia ciesielskie. W aneksie północno - wschodnim należy naprawić uszkodzoną w czasie pożaru więzby wg rysunków wykonawczych. Po wykonaniu remontu więzby całość zaizolować przeciw korozji biologicznej i przeciwnowotworowo. Wykonać nowe pokrycie miedziane, otworzyć instalację odgromową, rynnę i rury spustowe oraz instalację d.p.oż.

UWAGA:

- prace przy poszczególnych elementach opracowania wykonać zgodnie z dokumentacją projektową,
- w przypadku elementów nieuwzględnionych odpowiednio decyzję podjąć w trybie nadzoru autorskiego,
- wszelkie odstępstwa od projektu i zmiany technologiczne należy uzgodnić z autorem opracowania.

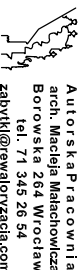

 Autorskie Pracowni Arch. Maciej Machowicz Borowska 244 Wrocław zamyh@wp.pl	Inwestor: Centrum Kultury i Sztuki ul. Łazienna 6, 62-800 Kalisz		PROJEKT BUDOWLANY		Nazwa zadania: Remont konstrukcji Pałacu Myślińskiego w Antoninie - nazwa i adres obiektu budowlanego - AIW 5, nr dz. 706, obiekt Antonin	Data projektu: 30.09.2016	Skala: 1:100	Data wydania: 30.09.2016
	mgr inż. arch. Katarzyna Pietras		Projektant: Anna Machowicz					
Główny projektant, uprawnienia do projektowania: dr inż. arch. Anna Machowicz upr. SĄDUSOK/2011			Rzut dachu			podpis: 7 / A		
Sprawdzający, uprawnienia do projektowania: dr inż. arch. Maciej Machowicz upr. 88.81/WMP.P, 33.982/WBP						podpis: 7 / A		
opracowanie: 7 / A								

Opis projektu: Projekt budowlany - Remont konstrukcji Pałacu Myślińskiego w Antoninie		Rzut dachu 1:100		7 / A
Opis projektu: Projekt budowlany - Remont konstrukcji Pałacu Myślińskiego w Antoninie		Rzut dachu 1:100		