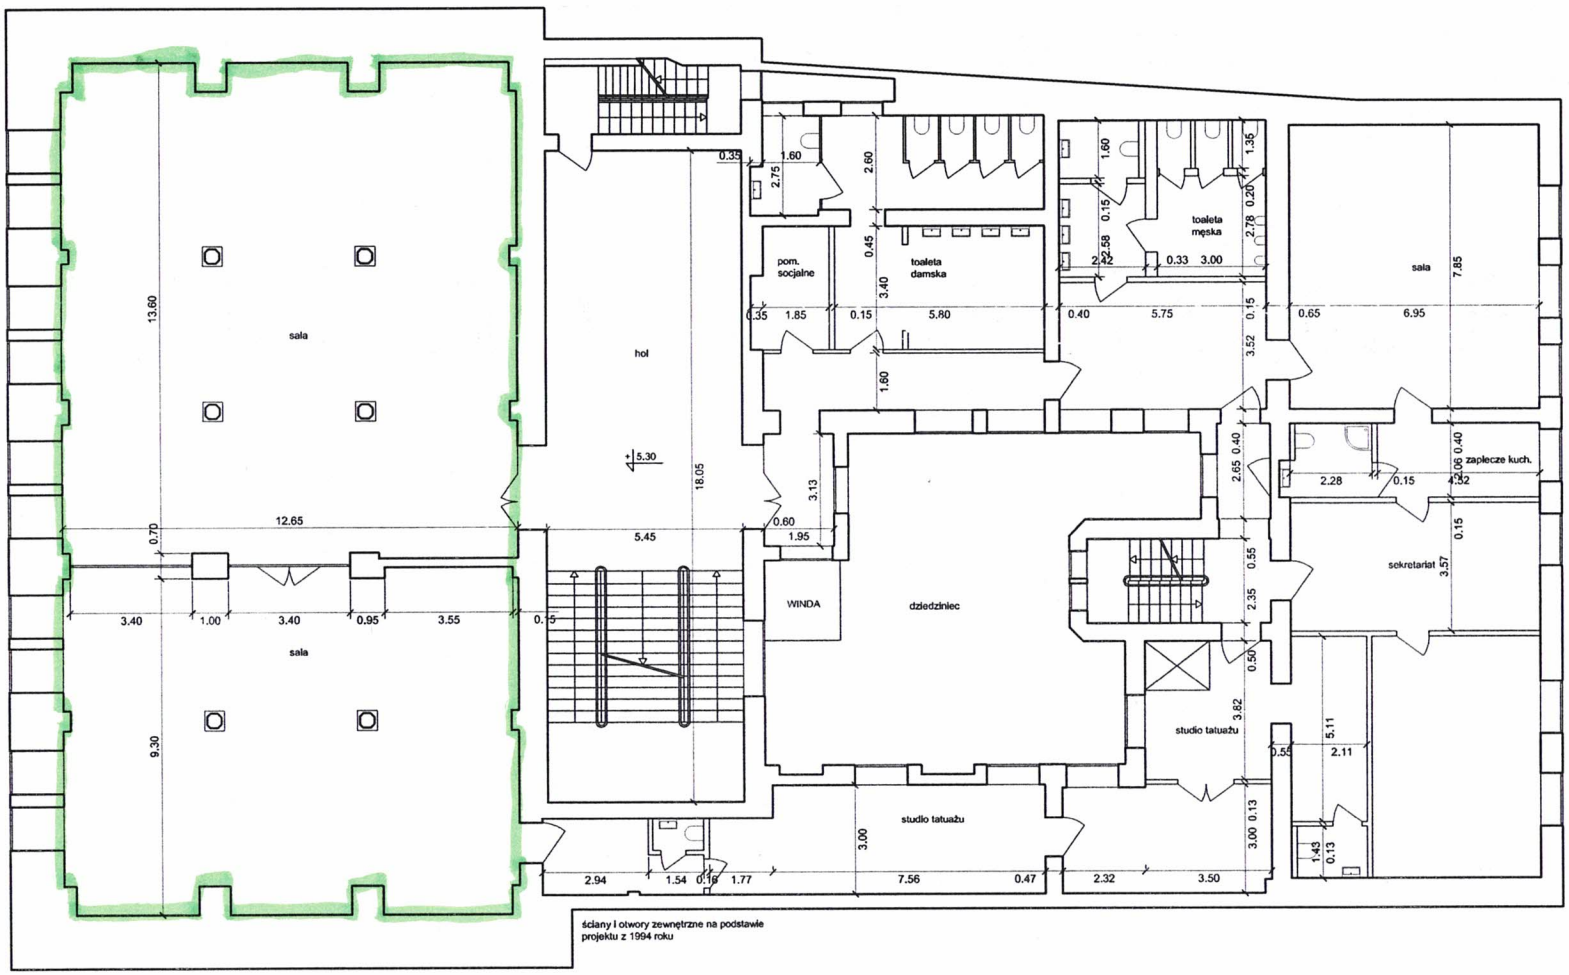


ściany i otwory zewnętrzne na podstawie projektu z 1994 roku

Inwentaryzacja poglądowa obiektu- przed przystąpieniem do prac remontowych należy każdorazowo sprawdzić wymiary ze stanem rzeczywistym.

INWENTARYZACJA DWORU ARTUSA
Rynek Staromiejski 6, 87-100 Toruń

NAZWA I ADRES OBIEKTU

mgr inż. arch. Barbara Czarnecka — OPRACOWUJĄCY — PODPIS

Rzut piętra 1 — TYTUŁ RYSUNKU

DATA: 12.2016 | BRANŻA: Architektura | SKALA: 1:100 | NUMER RYSUNKU: A-2