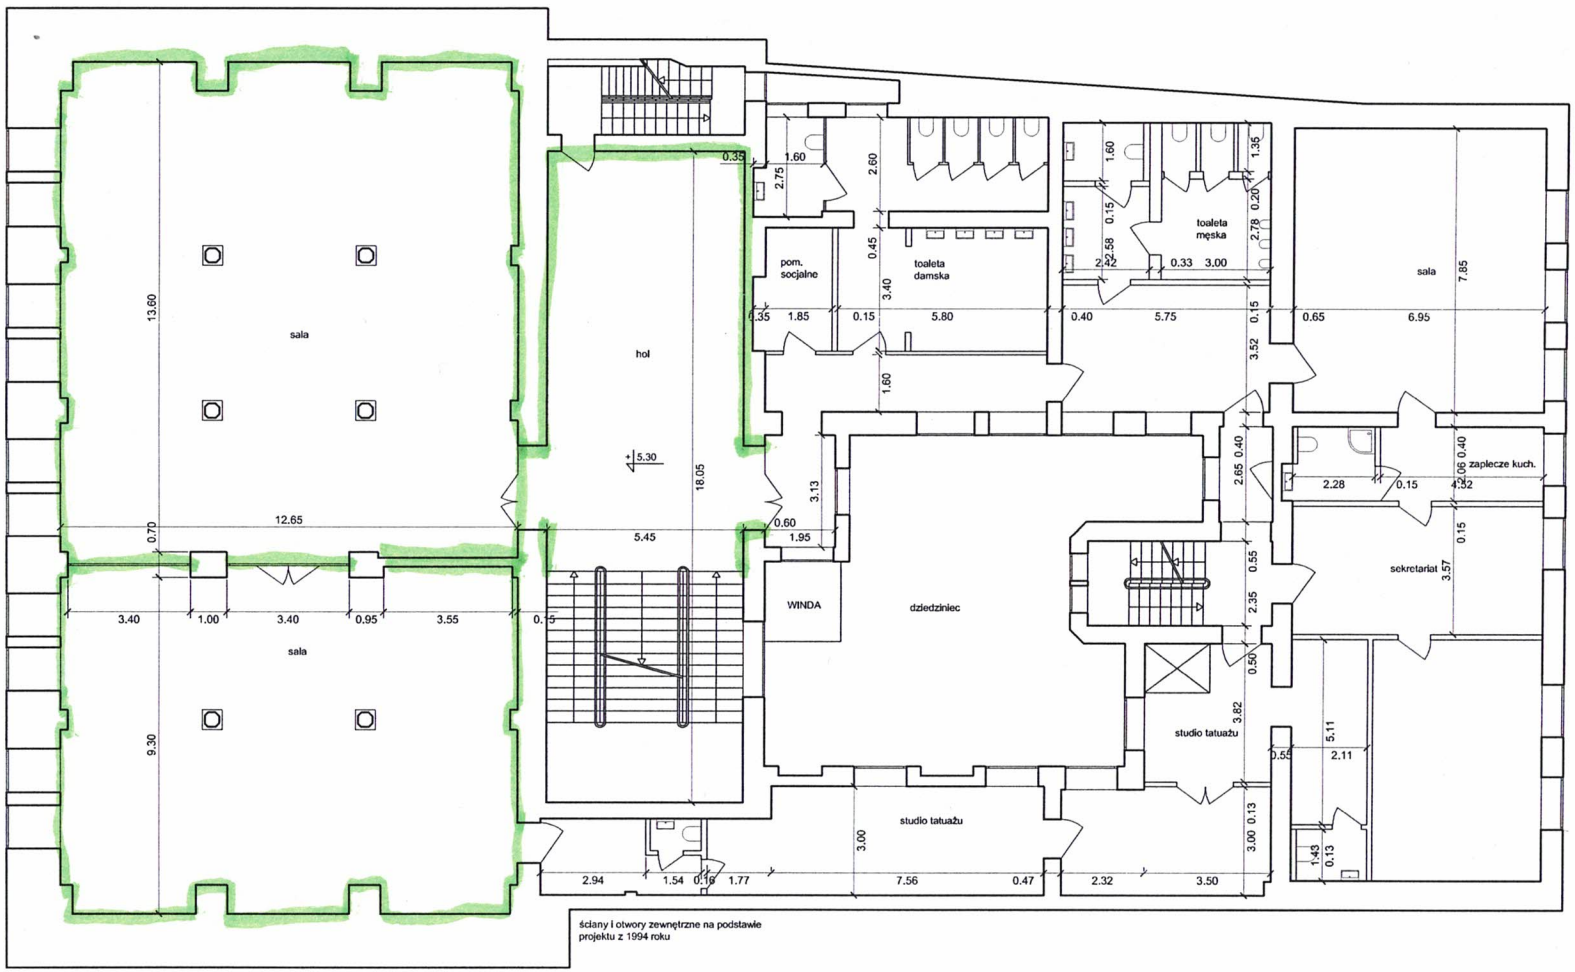


Inwentaryzacja poglądowa obiektu- przed przystąpieniem do prac remontowych należy każdorazowo sprawdzić wymiary ze stanem rzeczywistym.

INWENTARYZACJA DWORU ARTUSA
Rynek Staromiejski 6, 87-100 Toruń

NAZWA I ADRES OBIEKTU

mgr Inż. arch. Barbara Czarnecka — OPRACOWUJĄCY — PODPIS

Rzut piętra 1

TYTUŁ RYSUNKU

DATA: 12.2016 | BRANŻA: Architektura | SKALA: 1:100 | NUMER RYSUNKU: A-2