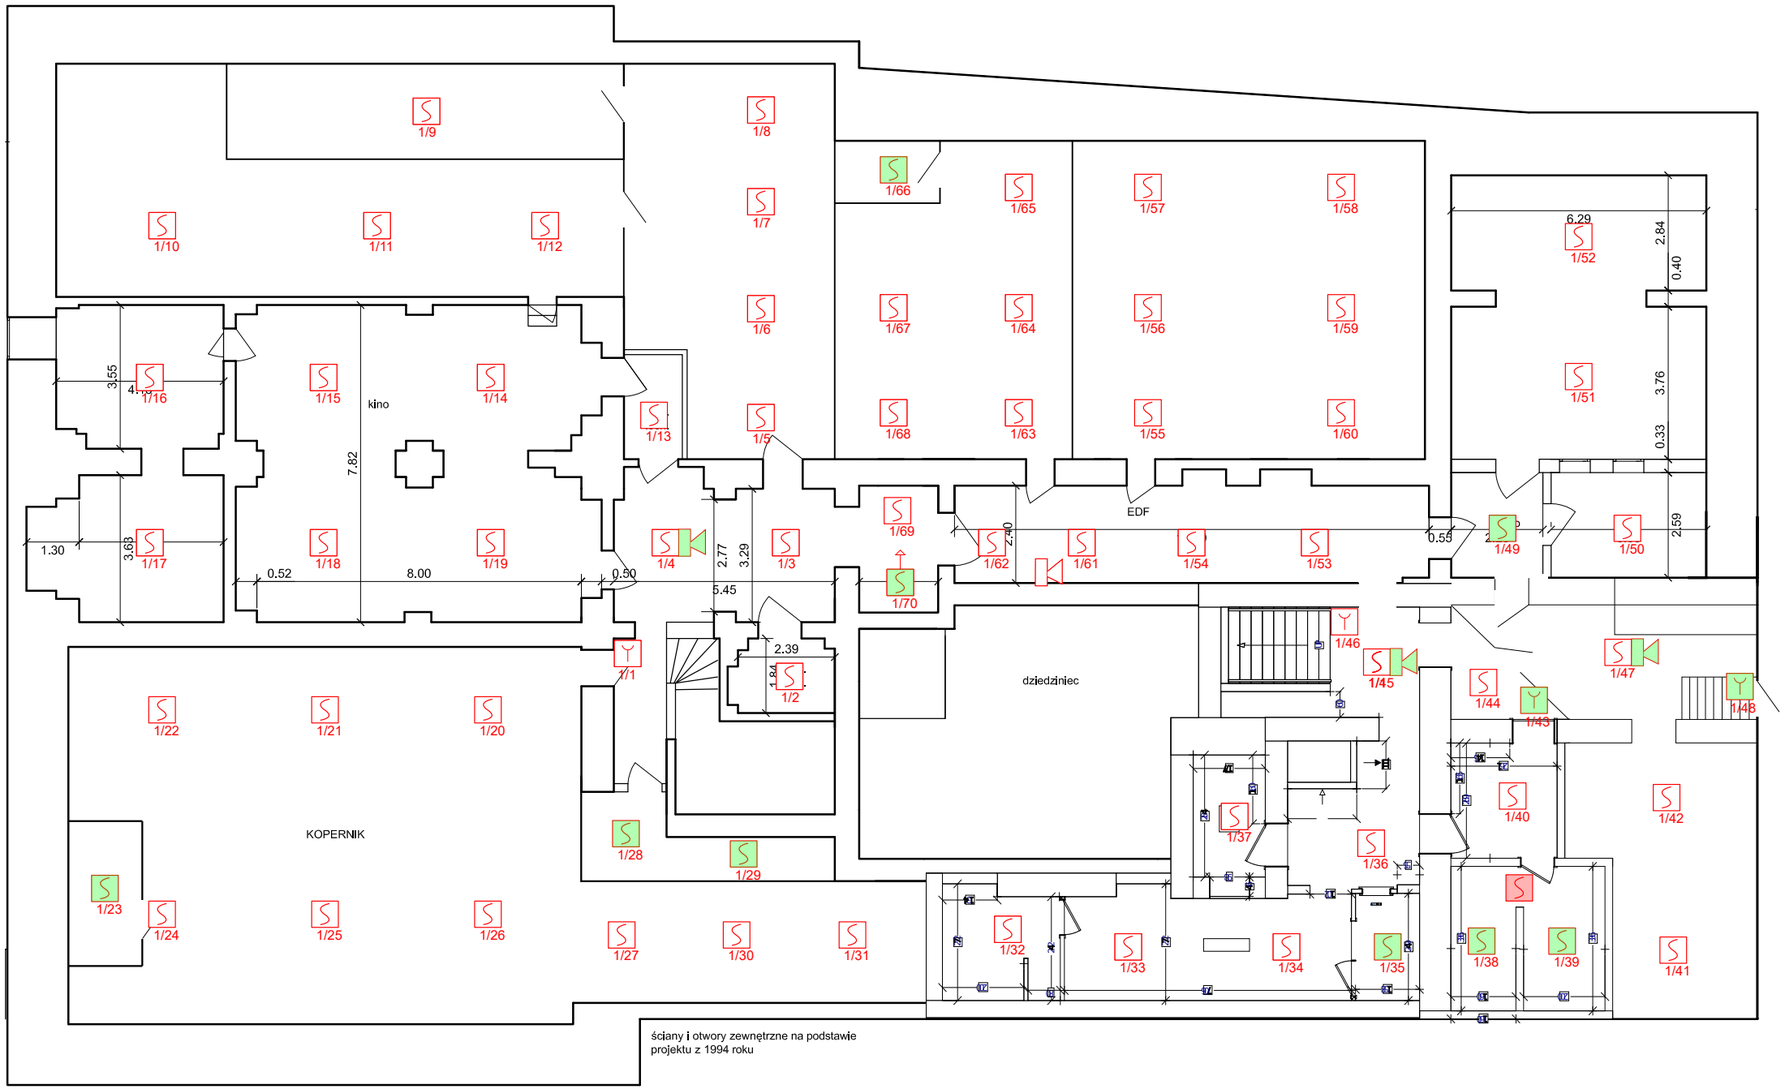


ściany i otwory zewnętrzne na podstawie projektu z 1994 roku

CSP - centrala SSP

L - liniowa czujka dymu

- lustro liniowej czujki dymu

- optyczna czujka dymu

- optyczna czujka dymu ze wskaźnikiem zadziałania

- optyczna czujka dymu z sygnalizatorem akustycznym

- ręczny ostrzegacz pożarowy

- sygnalizator akustyczny konwencjonalny (nie podlega wymianie)

- elment do dołożenia

- element do pomalowania

- element do usunięcia

Inwestor: Adres:	Centrum Kultury Dwór Artusa Rynek Staromiejski 5 87-100 Toruń	Numer rysunku: 1
Temat:	Projekt modernizacji Instalacji Sygnalizacji Pożarowej	Skala: 1:150
Wykonawca:	mgr inż. Tomasz Kujawa nr upr. 6055/2008	Rozmiar: A3
Nazwa rysunku:	Rzut piwnicy	Data: 05.2020