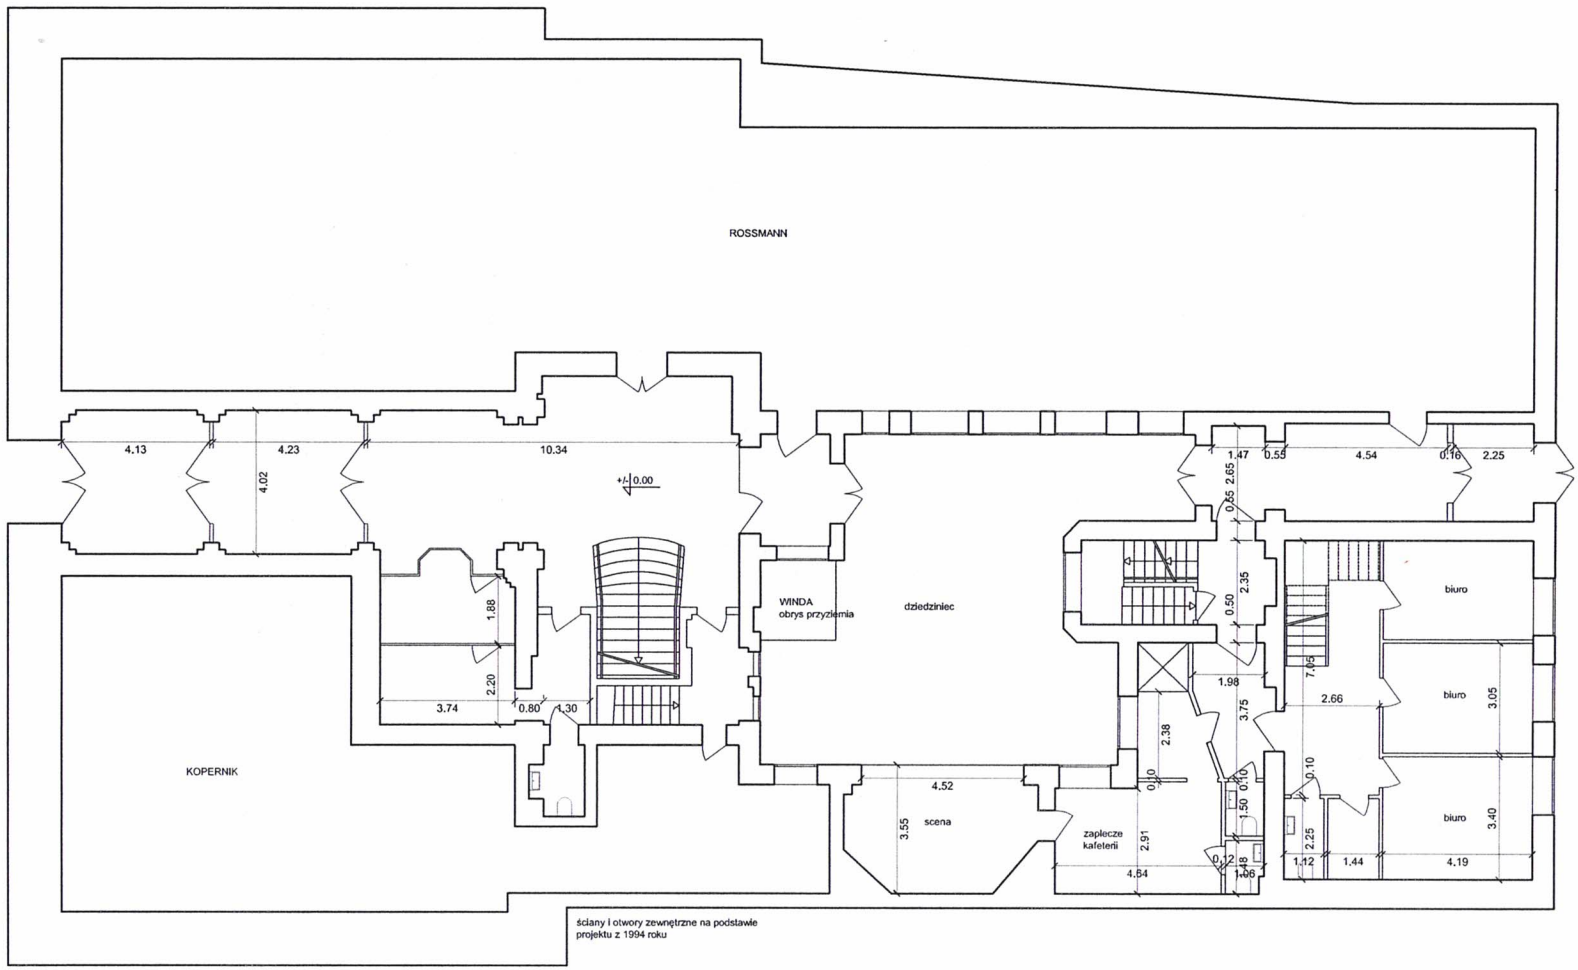


Inwentaryzacja poglądowa obiektu- przed przystąpieniem do prac remontowych należy każdorazowo sprawdzić wymiary ze stanem rzeczywistym.

INWENTARYZACJA DWORU ARTUSA
Rynek Staromiejski 6, 87-100 Toruń


NAZWA I ADRES OBIEKTU

mgr inż. arch. Barbara Czarnecka
OPRACOWUJĄCY

PODPIS

Rzut parteru
TYTUŁ RYSUNKU

DATA: 12.2016 | BRANŻA: Architektura | SKALA: 1:100 | NUMER RYSUNKU: A-1

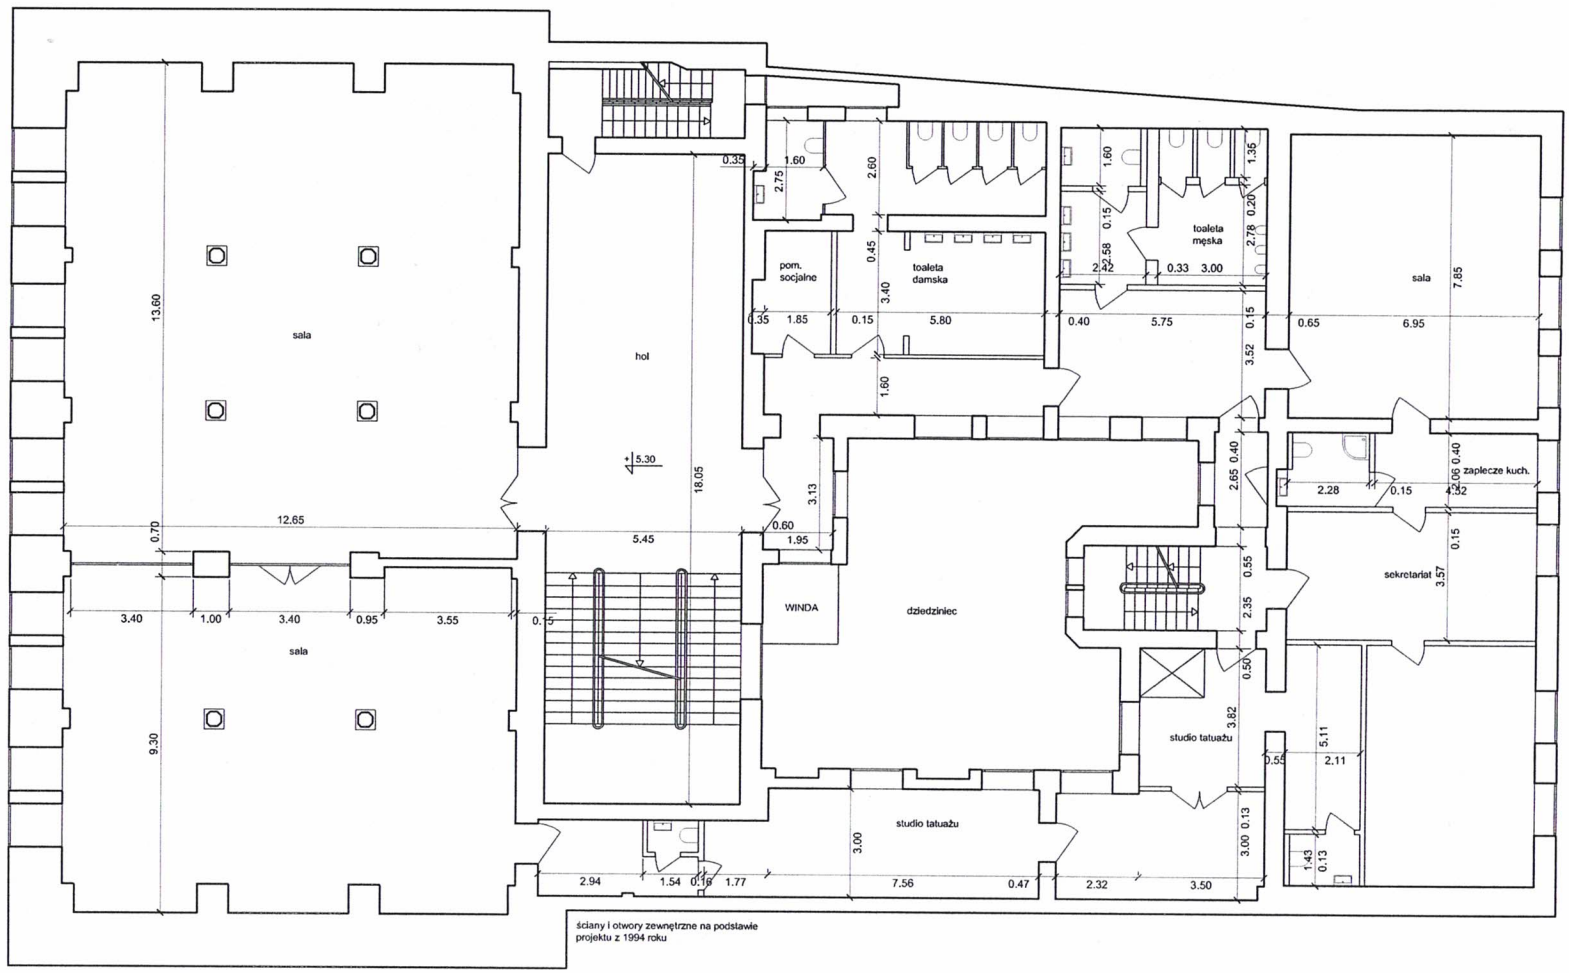

Inwentaryzacja poglądowa obiektu- przed przystąpieniem do prac remontowych należy każdorazowo sprawdzić wymiary ze stanem rzeczywistym.


INWENTARYZACJA DWORU ARTUSA
Rynek Staromiejski 6, 87-100 Toruń
NAZWA I ADRES OBIEKTU

mgr Inż. arch. Barbara Czarnecka
OPRACOWUJĄCY

PODPIS

Rzut piętra 1
TYTUŁ RYSUNKU

DATA: 12.2016 | BRANŻA: Architektura | SKALA: 1:100 | NUMER RYSUNKU: A-2

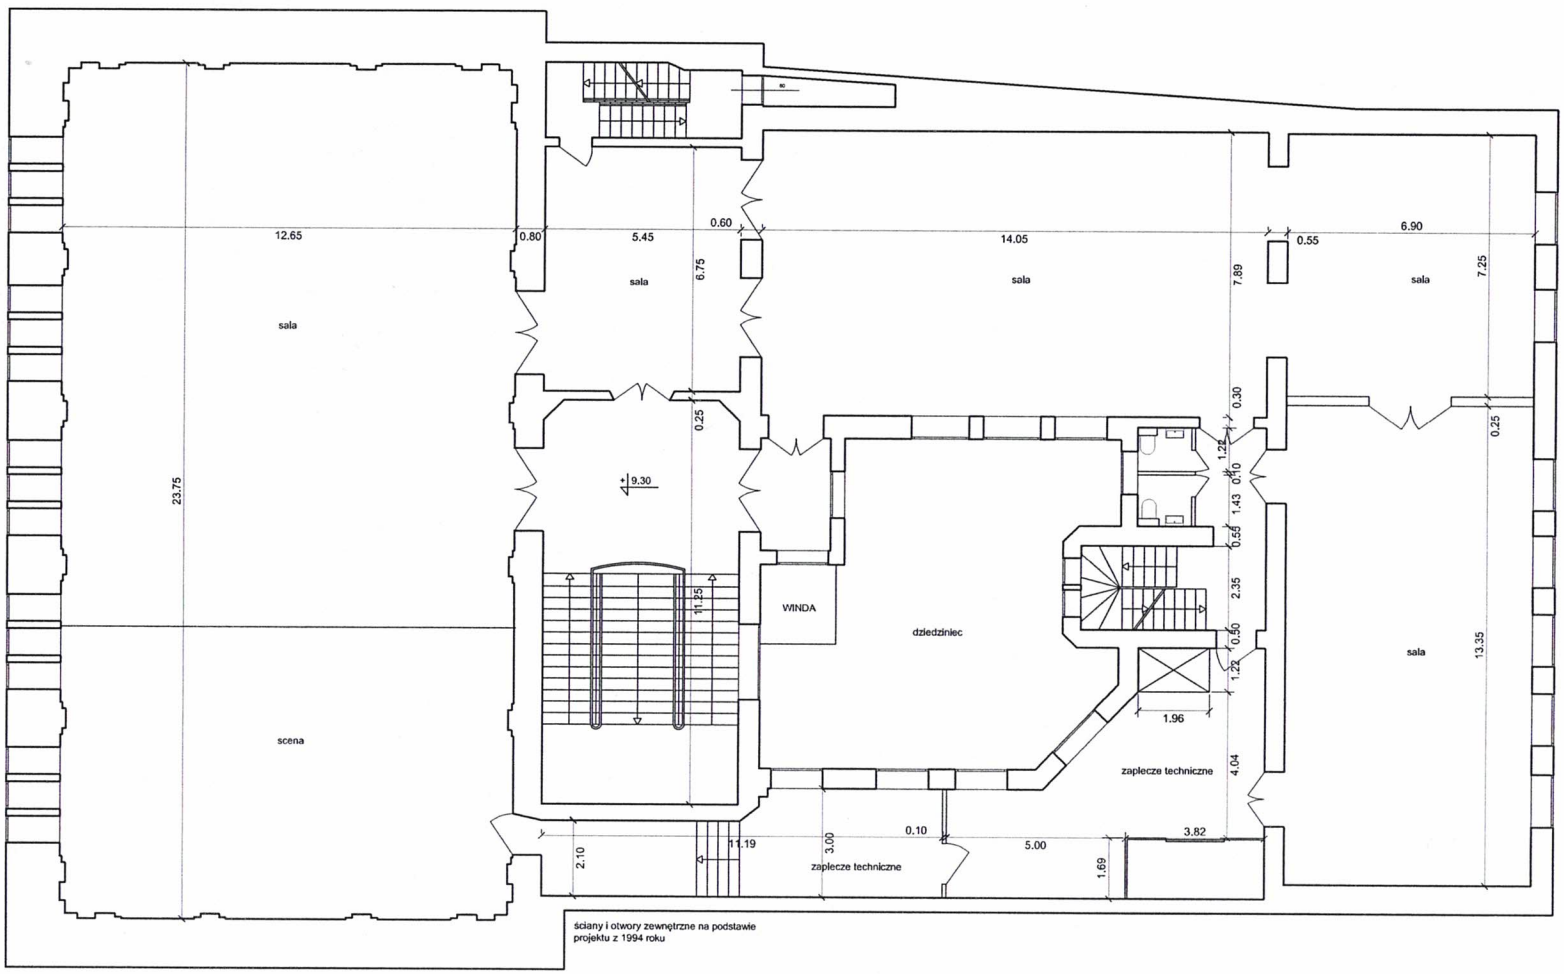

Inwentaryzacja poglądowa obiektu- przed przystąpieniem do prac remontowych należy każdorazowo sprawdzić wymiary ze stanem rzeczywistym.

INWENTARYZACJA DWORU ARTUSA
Rynek Staromiejski 6, 87-100 Toruń

NAZWA I ADRES OBIEKTU

mgr Inż. arch. Barbara Czarnecka
OPRACOWUJĄCY

PODPIS

Rzut piętra 2
TYTUŁ RYSUNKU

DATA: 12.2016 | BRANŻA: Architektura | SKALA: 1:100 | NUMER RYSUNKU: A-3