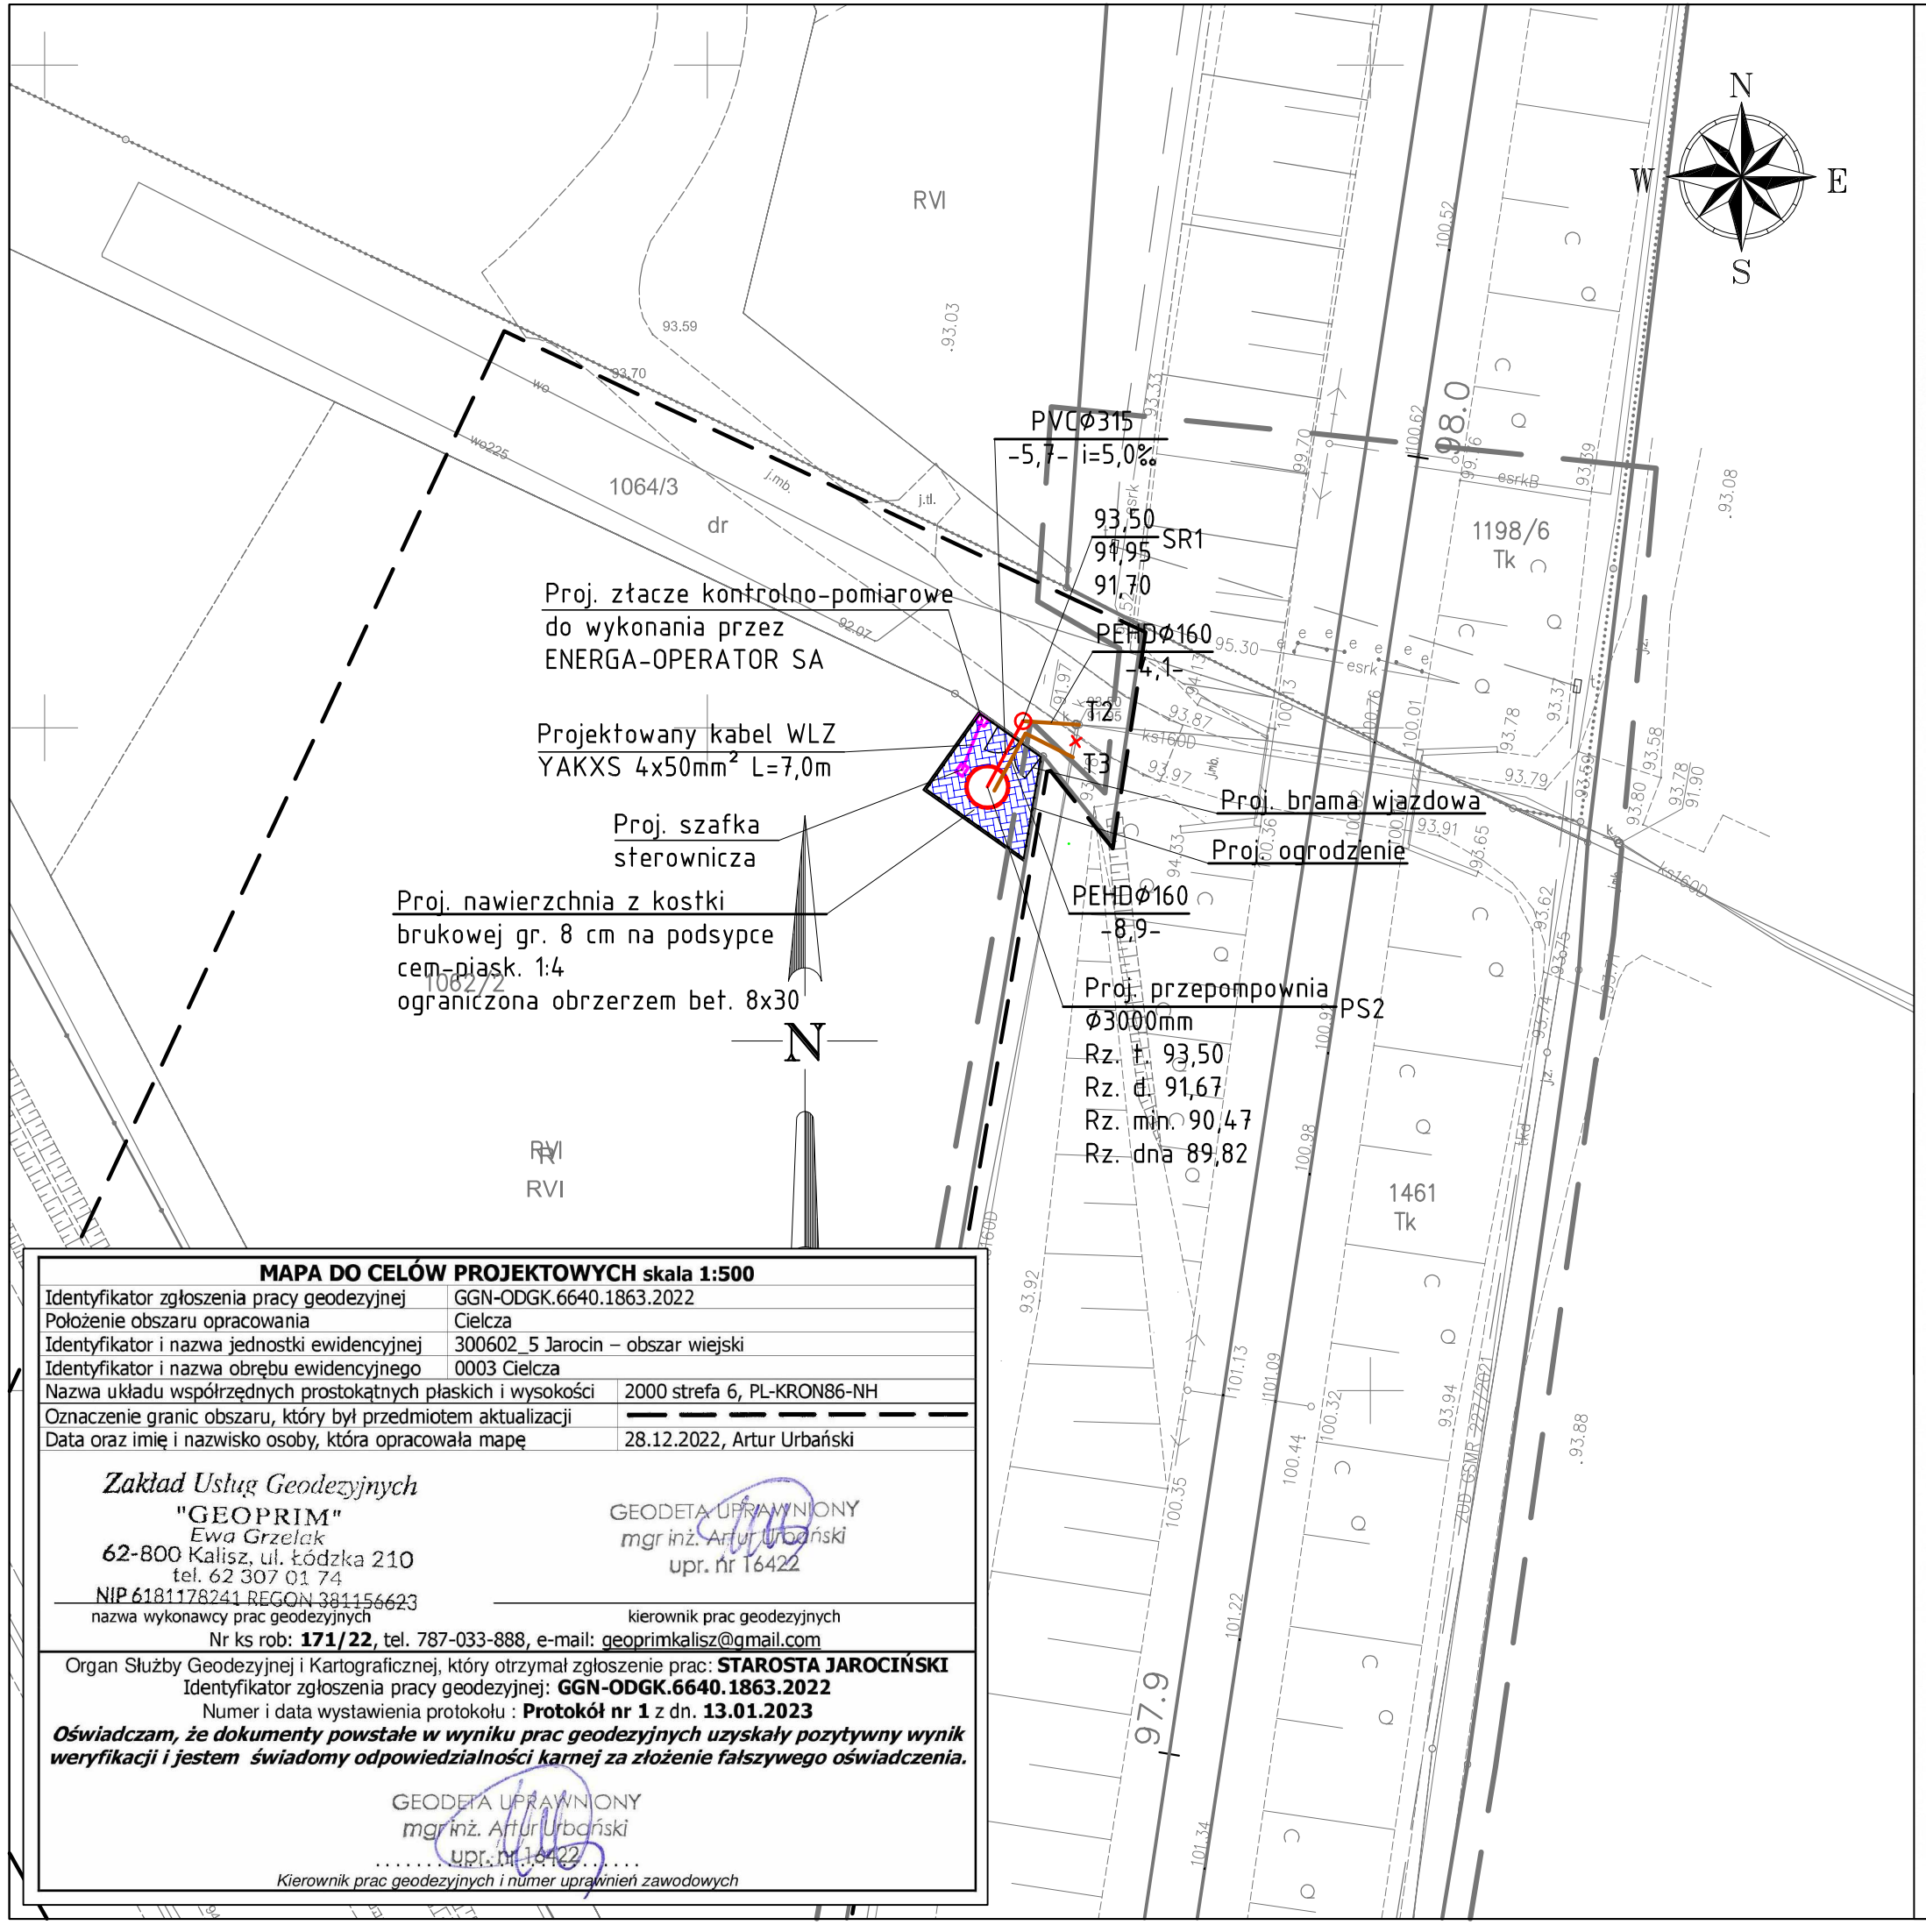

MAPA DO CELÓW PROJEKTOWYCH skala 1:500

Identyfikator zgłoszenia pracy geodezyjnej	GGN-ODGK.6640.1863.2022
Położenie obszaru opracowania	Cielcza
Identyfikator i nazwa jednostki ewidencyjnej	300602_5 Jarocin – obszar wiejski
Identyfikator i nazwa obrębu ewidencyjnego	0003 Cielcza
Nazwa układu współrzędnych prostokątnych płaskich i wysokości	2000 strefa 6, PL-KRON86-NH
Oznaczenie granic obszaru, który był przedmiotem aktualizacji	
Data oraz imię i nazwisko osoby, która opracowała mapę	28.12.2022, Artur Urbański

Zakład Usług Geodezyjnych
"GEOPRIM"
Ewa Grzelak
62-800 Kalisz, ul. Łódzka 210
tel. 62 307 01 74
NIP 6181178241 REGON 381156623
nazwa wykonawcy prac geodezyjnych

GEODETA UPRAWNIONY
mgr inż. Artur Urbański
upr. nr 16422
kierownik prac geodezyjnych

Nr ks rob: **171/22,** tel. 787-033-888, e-mail: geoprimkalisz@gmail.com

Organ Służby Geodezyjnej i Kartograficznej, który otrzymał zgłoszenie prac: **STAROSTA JAROCIŃSKI**
Identyfikator zgłoszenia pracy geodezyjnej: **GGN-ODGK.6640.1863.2022**
Numer i data wystawienia protokołu : **Protokół nr 1** z dn. **13.01.2023**

Oświadczam, że dokumenty powstałe w wyniku prac geodezyjnych uzyskały pozytywny wynik weryfikacji i jestem świadomy odpowiedzialności karnej za złożenie fałszywego oświadczenia.

GEODETA UPRAWNIONY
mgr inż. Artur Urbański
upr. nr 16422
Kierownik prac geodezyjnych i numer uprawnień zawodowych

MAPA TERENU KOLEJOWEGO
z uzbrojeniem podziemnym
Skala 1:500

Linia kolejowa nr 281
Oleśnica - Chojnice km 97,860 – 98,000

DER: KNPo2a.6321.50.2022
woj.: Wielkopolskie
powiat : Jarociński
gmina: Jarocin
obręb : Cielcza

Dz. nr.	ark.	Pow. [ha]	KW	właściciel
1461	4	5,7700	KZ1J/00038419/2	S.P. użytkownik wieczysty PKP S.A.
1196/6	2	8,2888	KZ1J/00038419/2	S.P. użytkownik wieczysty PKP S.A.

Poziom odniesienia: Amsterdam

Nie wyklucza się występowania w terenie urządzeń podziemnych dla których brak było informacji branżowych i nie zostały odnalezione w czasie inwentaryzacji geodezyjnej aparaturą elektroniczną.

Stan na dzień **18.11.2022r**

Usługi Geodezyjne i Kartograficzne
MARIUSZ CHRZANOWSKI
Falkowo 44B, 62-262 Falkowo
tel. 661-128-045
NIP 784-119-47-91 , Regon 300334312

GEODETA UPRAWNIONY
Maciej Kościelniak
Nr. Upr. Zawod. 17964

PKP S.A.
Oddział Gospodarowania Nieruchomościami
W Poznaniu
Kolejowy Ośrodek Dokumentacji Geodezyjnej
i Kartograficznej w Poznaniu
W obszarze oznaczonym na mapie linią
potwierdzono w terenie aktualność treści kolejowej mapy sytuacyjno-wysokościowej. Dokumenty potwierdzające aktualność zostały przyjęte do zasobu w dniu
05. 12. 2022 i zaewidencjonowane pod nr.
KNPo2a.6321.50.2022
Niniejsza mapa może służyć
Do celów projektowych
Poznań. dn. 05. 12. 2022

GEODETA UPRAWNIONY
Rajmund Kołtka
nr uprawnień zawod. 15016

NACZELNIK
Wydziału Geodezji
i Regulacji Stanów Prawnych
Iwona Sadkiewicz

Uwaga!
Na kolizjach z kablami telekom. i przewodami energetycz. zamontować rury ochronne dwudzielne HDPE

LEGENDA

	proj. kanalizacja sanitarna grawitacyjna
	proj. kanalizacja sanitarna tłoczna
PS1	proj. przepompownia ścieków
	proj. wewnętrzna linia zasilająca

Przedsiębiorstwo Wodociągów i Kanalizacji
Sp. z o.o. w Jarocinie z siedzibą w Cielczy
ul. Gajówka 1, 63-200 Jarocin

Jednostka projektowa	Zakład Projektowo-Usługowy Inżynierii Środowiska "PRIMEKO" 62-800 Kalisz, ul.Łódzka 210 tel/fax 62 767 02 63 www.primeko.com.pl e-mail: primeko@o2.pl
Stadium	Projekt budowlany
Skala	1:500
Data oprac.	Kwiecień 2023 r.
Nazwa obiektu	Przebudowa systemu kanalizacji tłocznej Wilkowyja-Cielcza
Adres obiektu	m. Wilkowyja, Cielcza, gm. Jarocin
Nazwa rysunku	PLAN SIECI KANALIZACYJNEJ
Projektant spec.sanitarna	inż. Jarosław Grzelak upr. nr 7131-7132/37/PW/2002
Sprawdzający spec.sanitarna	mgr inż. Monika Żurawska upr. nr WKP/0273/PWOS/06
Opracowujący	mgr inż. Rafał Olejniczak
Rys nr.	1.2