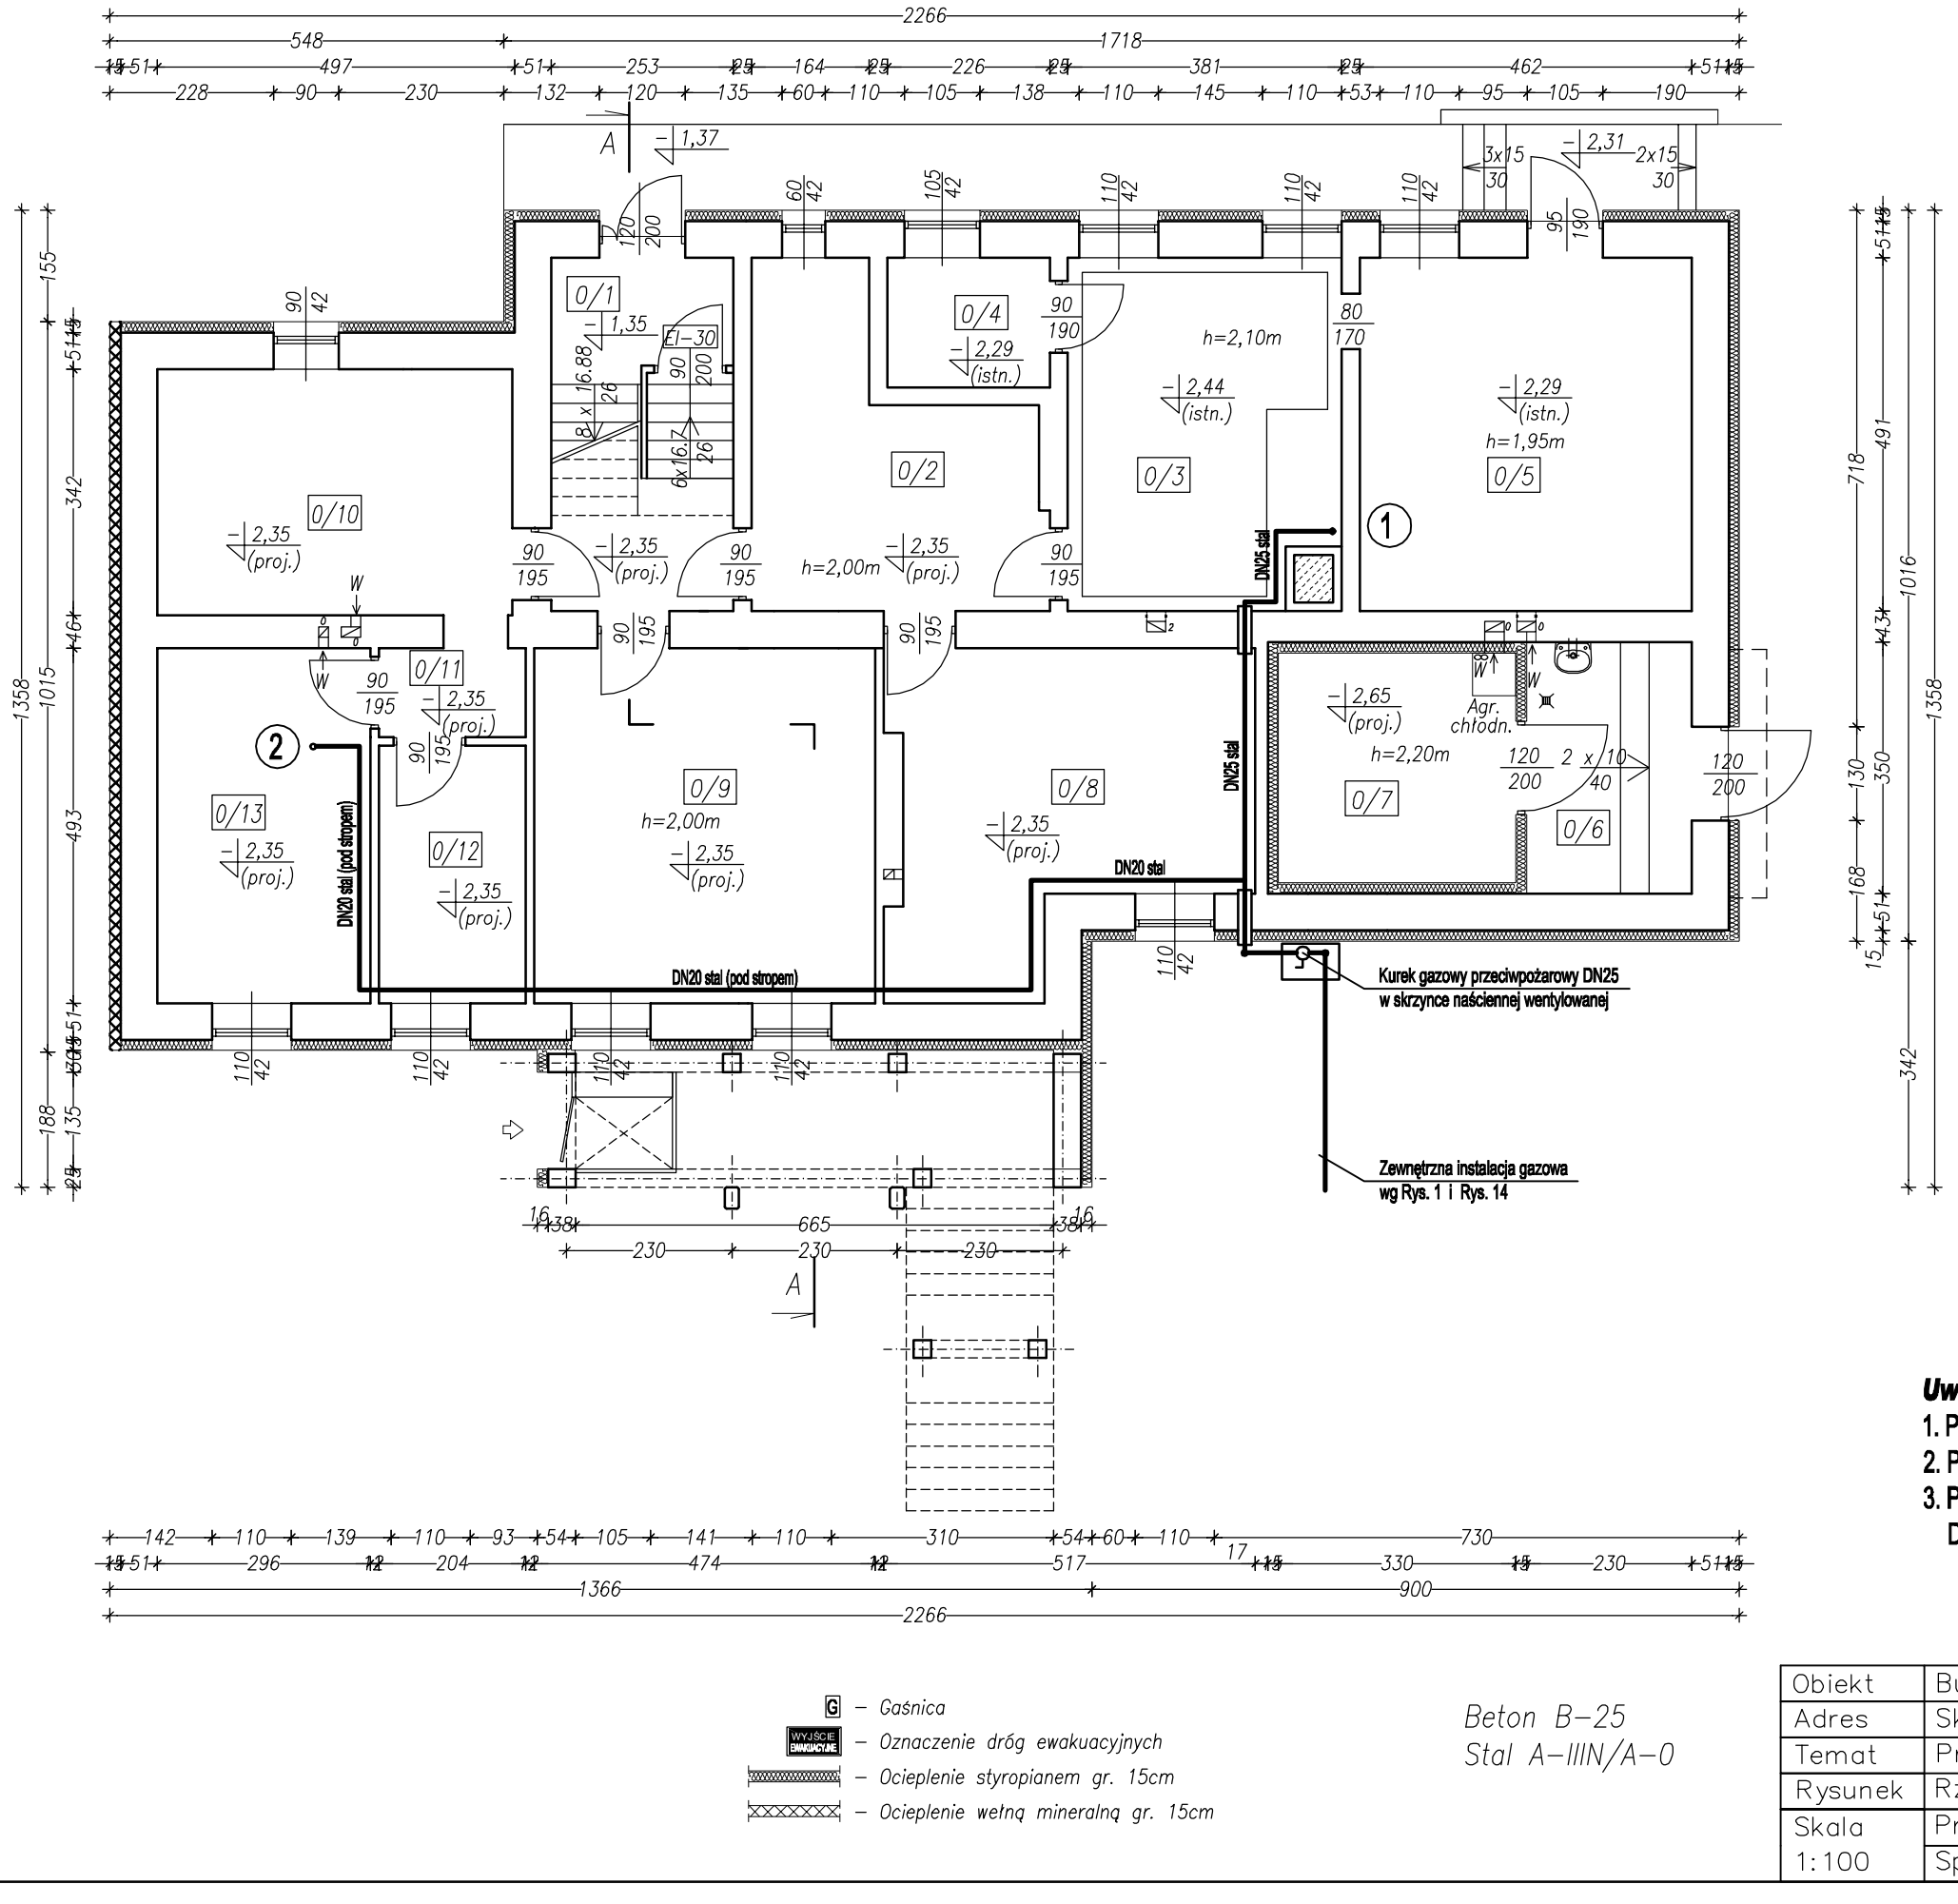

0/1	Kl. schodowa	6,43 m^2
0/2	Pom. gospodarcze	15,01 m^2
0/3	Pom. gospodarcze	18,01 m^2
0/4	Pom. gospodarcze	4,07 m^2
0/5	Pom. gospodarcze	22,68 m^2
0/6	Przedsionek	8,05 m^2
0/7	Chłodnia	10,56 m^2
0/8	Pom. gospodarcze	20,38 m^2
0/9	Pom. gospodarcze	23,37 m^2
0/10	Pom. gospodarcze	16,89 m^2
0/11	Pom. gospodarcze	2,51 m^2
0/12	Pom. gospodarcze	7,30 m^2
0/13	Pom. gospodarcze	14,59 m^2
	Razem	169,85 m^2

Uwaga!

1. Przewód instalacji gazowej prowadzić pod stropem.
2. Przewód gazowy wykonać z rur stalowych bez szwu łączonych przez spawanie.
3. Przejścia przewodu przez ściany konstrukcyjne i przez strop - w tulei ochronnej DN40 stalowej.

G – Gaśnica

WYJŚCIE EWAKUACYJNE – Oznaczenie dróg ewakuacyjnych

– Ocieplenie styropianem gr. 15cm

– Ocieplenie wełną mineralną gr. 15cm

Beton B–25
Stal A–IIIN/A–0

Obiekt	Budynek biurowy – przebudowa i rozbudowa		Nr rys. 10
Adres	Skarżysko–Kamienna, ul. Warszawska, dz. nr 6997		
Temat	Projekt budowlany inst. wod.–kan., c.o., gazowej		Data 12–2017
Rysunek	Rzut piwnic – instalacja gazowa		
Skala 1:100	Projektant	inż. C. Trochimiuk, upr. Kl–259/91	
	Sprawdził	inż. P. Ostoiński, upr. SWK–134/06	