PROJEKT ZAGOSPODAROWANIA TERENU

Stok Lacki - Folwark dz. nr 393, 399/1, 1205, 1206
gm. Siedlce

Inwestor	Starostwo Powiatowe w Siedlcach ul. Piłsudskiego 40 08-110 Siedlce
Użytkownik	Specjalny Ośrodek Szkolno - Wychowawczy w Stoku Lackim ul. Pałacowa 1 08-110 Siedlce

MAPA DO CELÓW PROJEKTOWYCH

Oznaczenie kancelaryjne zgłoszenia pracy geodezyjnej		G.6640.3747.2016
Jednostka ewidencyjna	identyfikator	142608_2
	nazwa	SIEDLCE
Obręb ewidencyjny	identyfikator	0025
	nazwa	STOK LACKI-FOLWARK
Skala mapy		1 :1000
Numer arkusza mapy		7.172.32.18.1 7.172.32.18.3
Nazwa układu współrzędnych	prostokątnych płaskich	2000/7
	wysokości	Kronsztadt'86
Oznaczenie granic obszaru , który był przedmiotem aktualizacji		———
Informacje o służebnościach gruntowych mających wpływ na zagospodarowanie gruntów zlokalizowanych w granicach projektowanej inwestycji:		*W dziale III KW SI1S/00062267/1 brak jest wpisów obciążających przedmiotową nieruchomość służebnościami gruntowymi.*
Stan aktualny na dzień		05.12.2016r.

Powiatowy zasób geodezyjny i kartograficzny w wyniku prac geodezyjnych i kartograficznych, których rezultaty zostały objęte bazą danych ewidencji materiałów państwowego zasobu geodezyjnego i kartograficznego

Organ prowadzący państwowy zasób geodezyjny i kartograficzny: STAROSTWA SIEDLECKI POWIATOWY OŚRODEK DOKUMENTACJI GEODEZYJNEJ I KARTOGRAFICZNEJ

Identyfikator zbioru danych materiału zasobu/identyfikator techniczny: nr 1426 2016.3812

Data wpływu do zasobu technicznego dla ewidencji materiałów zasobu: siedlce dnia 13. 12. 2016

Imię, nazwisko i podpis osoby reprezentującej organ

Z up. STAROSTY
Danuta Wereda-Indyka
Podinspektor Wydziału Geodezji
i Gospodarki Nieruchomościami

ADASTRE SP. Z O.O.
NIP: 5372623562
REGON: 061406854
Biuro w Siedlcach: 08-110 Siedlce
ul. B-pa I. Świrskiego 60, II piętro, lokal 5
Tel. 25 300 0015, 781 250 600

GEODETA UPRAWNIONY
Jacek Tomasz Gaa
Nr uprawnień GK 18457
tel. 503 26 00 44

Nazwa firmy — Wykonawca

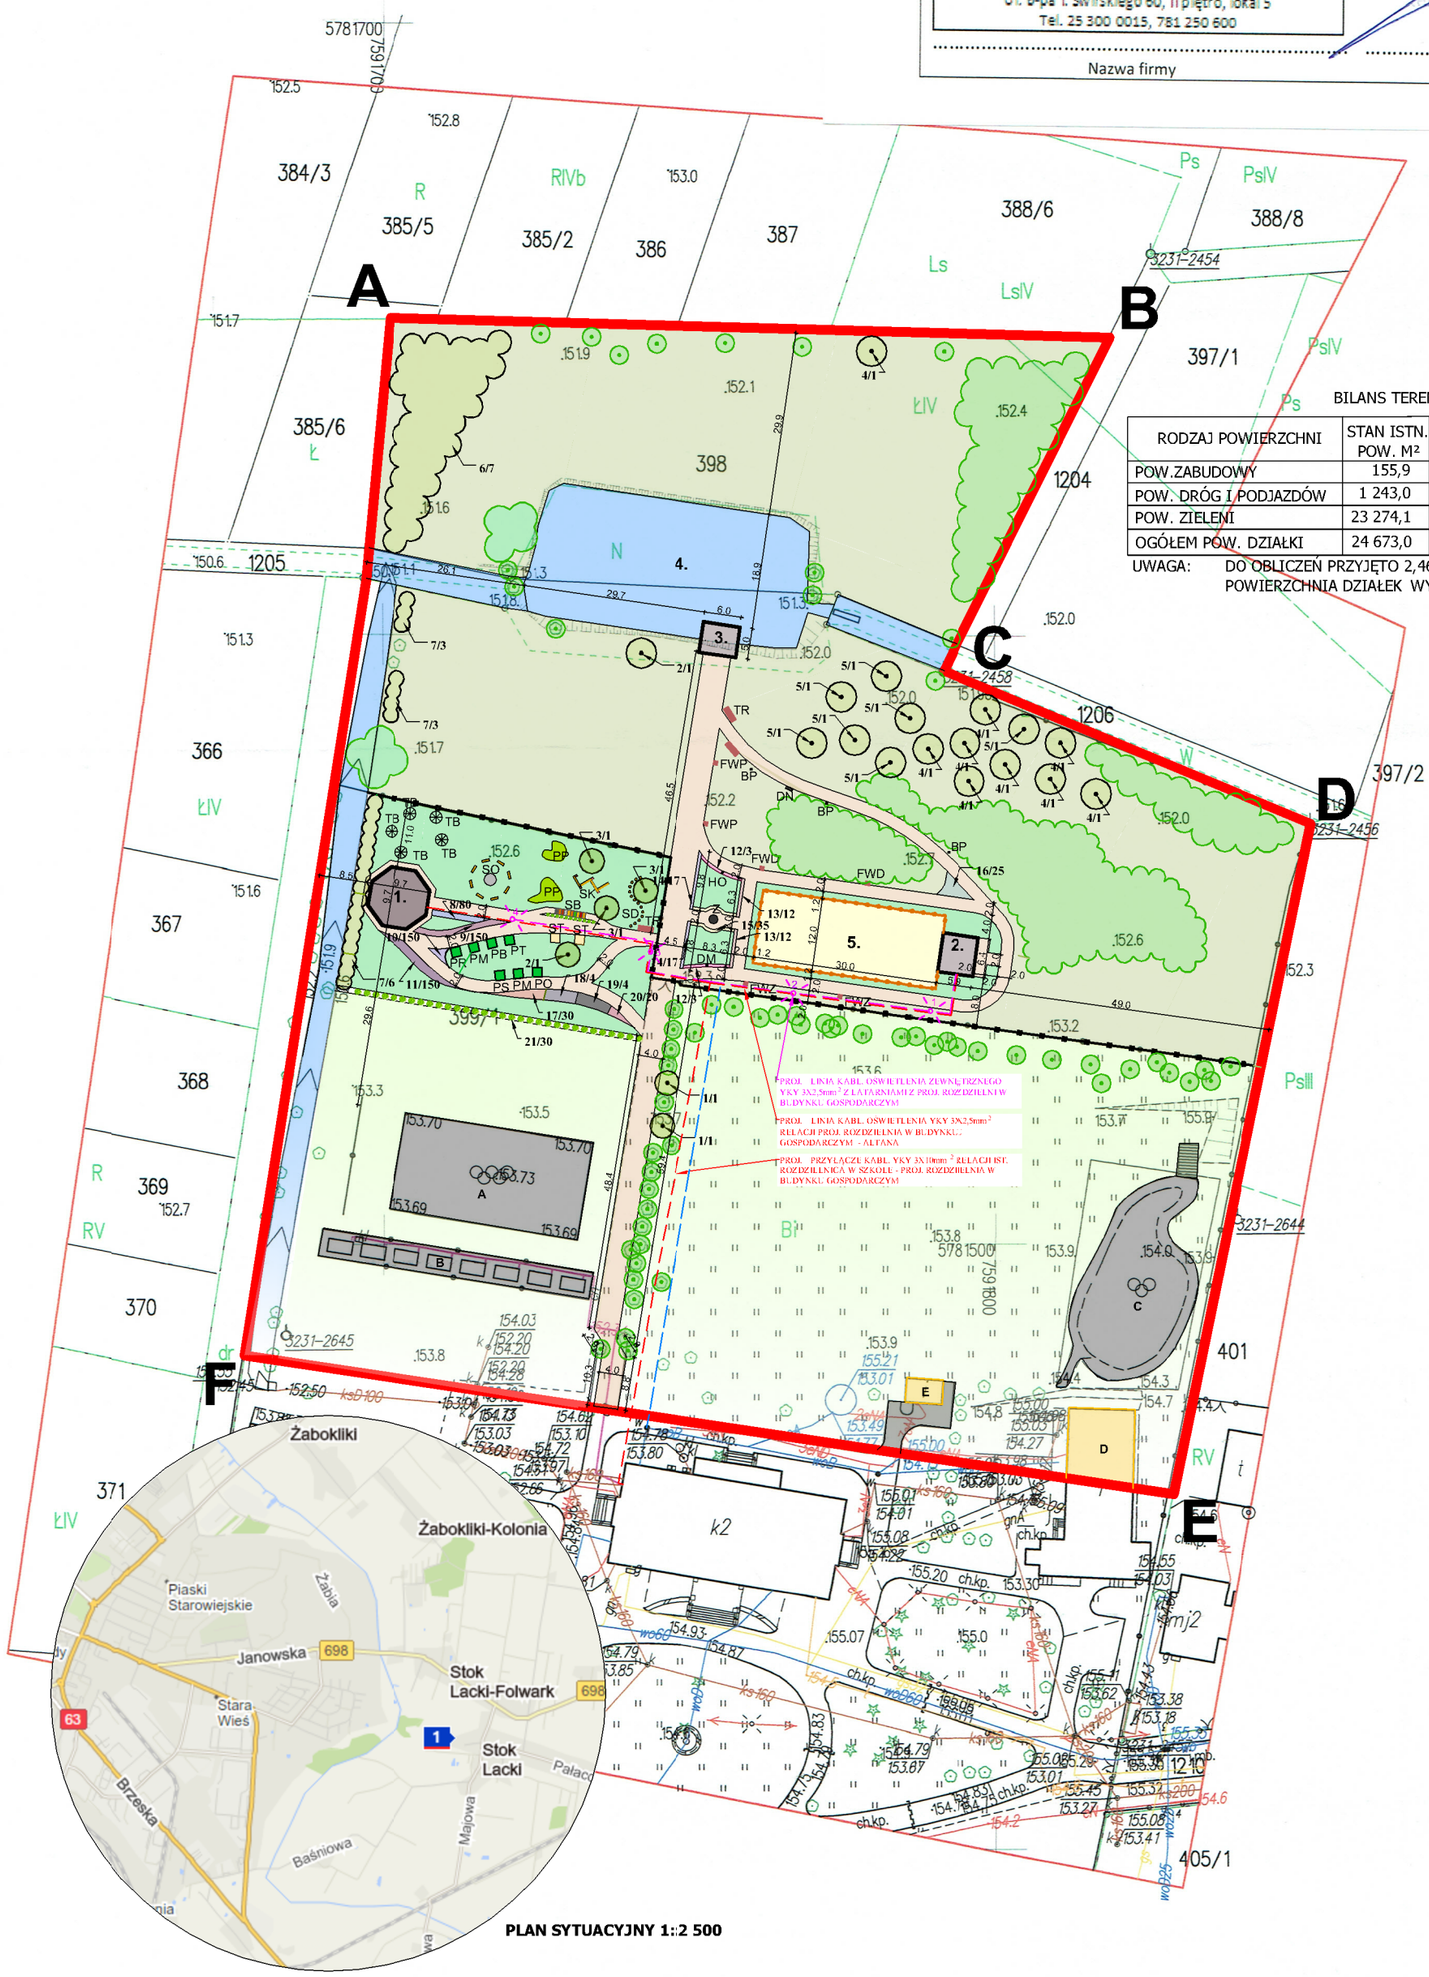

PLAN SYTUACYJNY 1:2 500

BILANS TERENU

RODZAJ POWIERZCHNI	STAN ISTN. POW. M²	STAN PROJ. POW. M²	RAZEM POW. M²	BILANS %
POW.ZABUDOWY	155,9	144,6	300,5	1,22
POW. DRÓG I PODJAZDÓW	1 243,0	1 415,3	2 658,3	10,77
POW. ZIELENI	23 274,1	-	21 714,2	88,01
OGÓŁEM POW. DZIAŁKI	24 673,0	-	24 673,0	100,00

UWAGA: DO OBLICZEŃ PRZYJĘTO 2,4673ha.
POWIERZCHNIA DZIAŁEK WYNOSI 4,0891ha

SYMBOL	NAZWA	ILOŚĆ
	CZĘŚĆ PROJEKTOWANA	
1.	ALTANA DYDAKTYCZNA	1 SZT.
2.	BUDYNEK INWENTARSKI - MAŁE ZOO	1 SZT.
3.	PODEST	1 SZT.
4.	ZBIORNIK WODNY	-
	WYBIEG DLA KONI/OGRODZENIE	-
3/1	PROJEKTOWANE NASADZENIE NR PORZĄDKOWY/ ILOŚĆ	-
	STREFA WĘCHU	
PR	DONICA - POLE Z ROZMARYNAMI	1 SZT.
PM	DONICA - POLE MIĘTOWE	1 SZT.
PB	DONICA - POLE BAZYLIOWE	1 SZT.
PT	DONICA - POLE TYMIANKOWE	1 SZT.
	STREFA SMAKU	
PS	DONICA - POLE SAŁATOWE	1 SZT.
PM	DONICA - POLE MARCHEWKOWE	1 SZT.
PO	DONICA - POLE OGÓRKOWE	1 SZT.
	STREFA DOTYKU	
SB	ŚCIEŻKA BOSYCH STÓP	1 SZT.
PP	"PUSZYSTY PAGÓREK" -	2 SZT.
SD	ŚCIEŻKA Z OKRĄGLAKÓW DREWNA	1 SZT.
SK	ŚCIEŻKA Z KŁADKAMI NA KTÓRYCH ODCIŚNIĘTE SĄ ŁAPY ZWIERZĄT	1 SZT.
TR	TREJAŻ DO TWORZENIA INSTALACJI ZEWNĘTRZNYCH	1 SZT.
TB	BAMBUSOWE TIPI	5 SZT.
SO	STREFA OGNISKA	1 SZT.
ST	STÓŁ TERENOWY - BLAT ROBOCZY	2SZT.
	STREFA WZROKU	
DM	DOMKI DLA MOTYLI	1 SZT.
HO	HOTEL DLA OWADÓW	1 SZT.
Z	ZEGAR SŁONECZNY	1 SZT.
	STREFA SŁUCHU	1 SZT.
DN	DENDROFON	1 SZT.
BP	BUDKI DLA PTAKÓW	3 SZT.
	UTWARDZENIE Z NAWIERZCHNI SZUTROWEJ	
	PRZYŁĄCZE ELEKTRYCZNA KABLOWE ZIEMNE	
	PRZYŁĄCZE WODOCIĄGOWE	
	TRAWA GAZONOWA REKREACYJNA	
	TRAWA - ŁĄKA KWIATOWA	
	CZĘŚĆ ISTNIEJĄCA	
A	BOISKO SPORTOWE	
B	UTWARDZENIE I FOTOWOLTAIKA	
C	BOISKO SPORTOWE	
D	OFICYNA	
E	BUDYNEK GOSPODARCZY	
	ISTNIEJĄCE DRZEWA/KRZEWY	
	ISTNIEJĄCA ZIELEŃ	
	OGRODZENIE WG ODDZIELNEGO OPRACOWANIA	
	ISTNIEJĄCE UTWARDZENIE	
ABCDEF-A	GRANICA OPRACOWANIA	

Pracownia Konserwatorsko - Budowlana ROKOKO Joanna Kobylińska 08-110 Siedlce ul. Jodłowa 4 Tel. kom. 666 509 262	**Adres:** Stok Lacki – Folwark dz. nr 398, 399/1, 1205, 1206 gm. Siedlce	
Temat: Rewaloryzacja północno – zachodniej części Zespołu Pałacowo – Parkowego w Stoku Lackim		**Projekt:** zagosp. terenu
Opracowała: mgr inż. Joanna Kobylińska	**Podpis:**	**Data:** 05.2017r.
Projektant arch. – konstr.-sanit.: mgr inż arch. Helena Kraszewska Upr. 373/74/Wm	**Podpis:**	**Branża:** Budowlana
Projektant elektr..: mgr inż Krzysztof Kozak Upr. MAZ/0538/PBE/15	**Podpis:**	**Skala:** 1:1000