




WIDOK W1

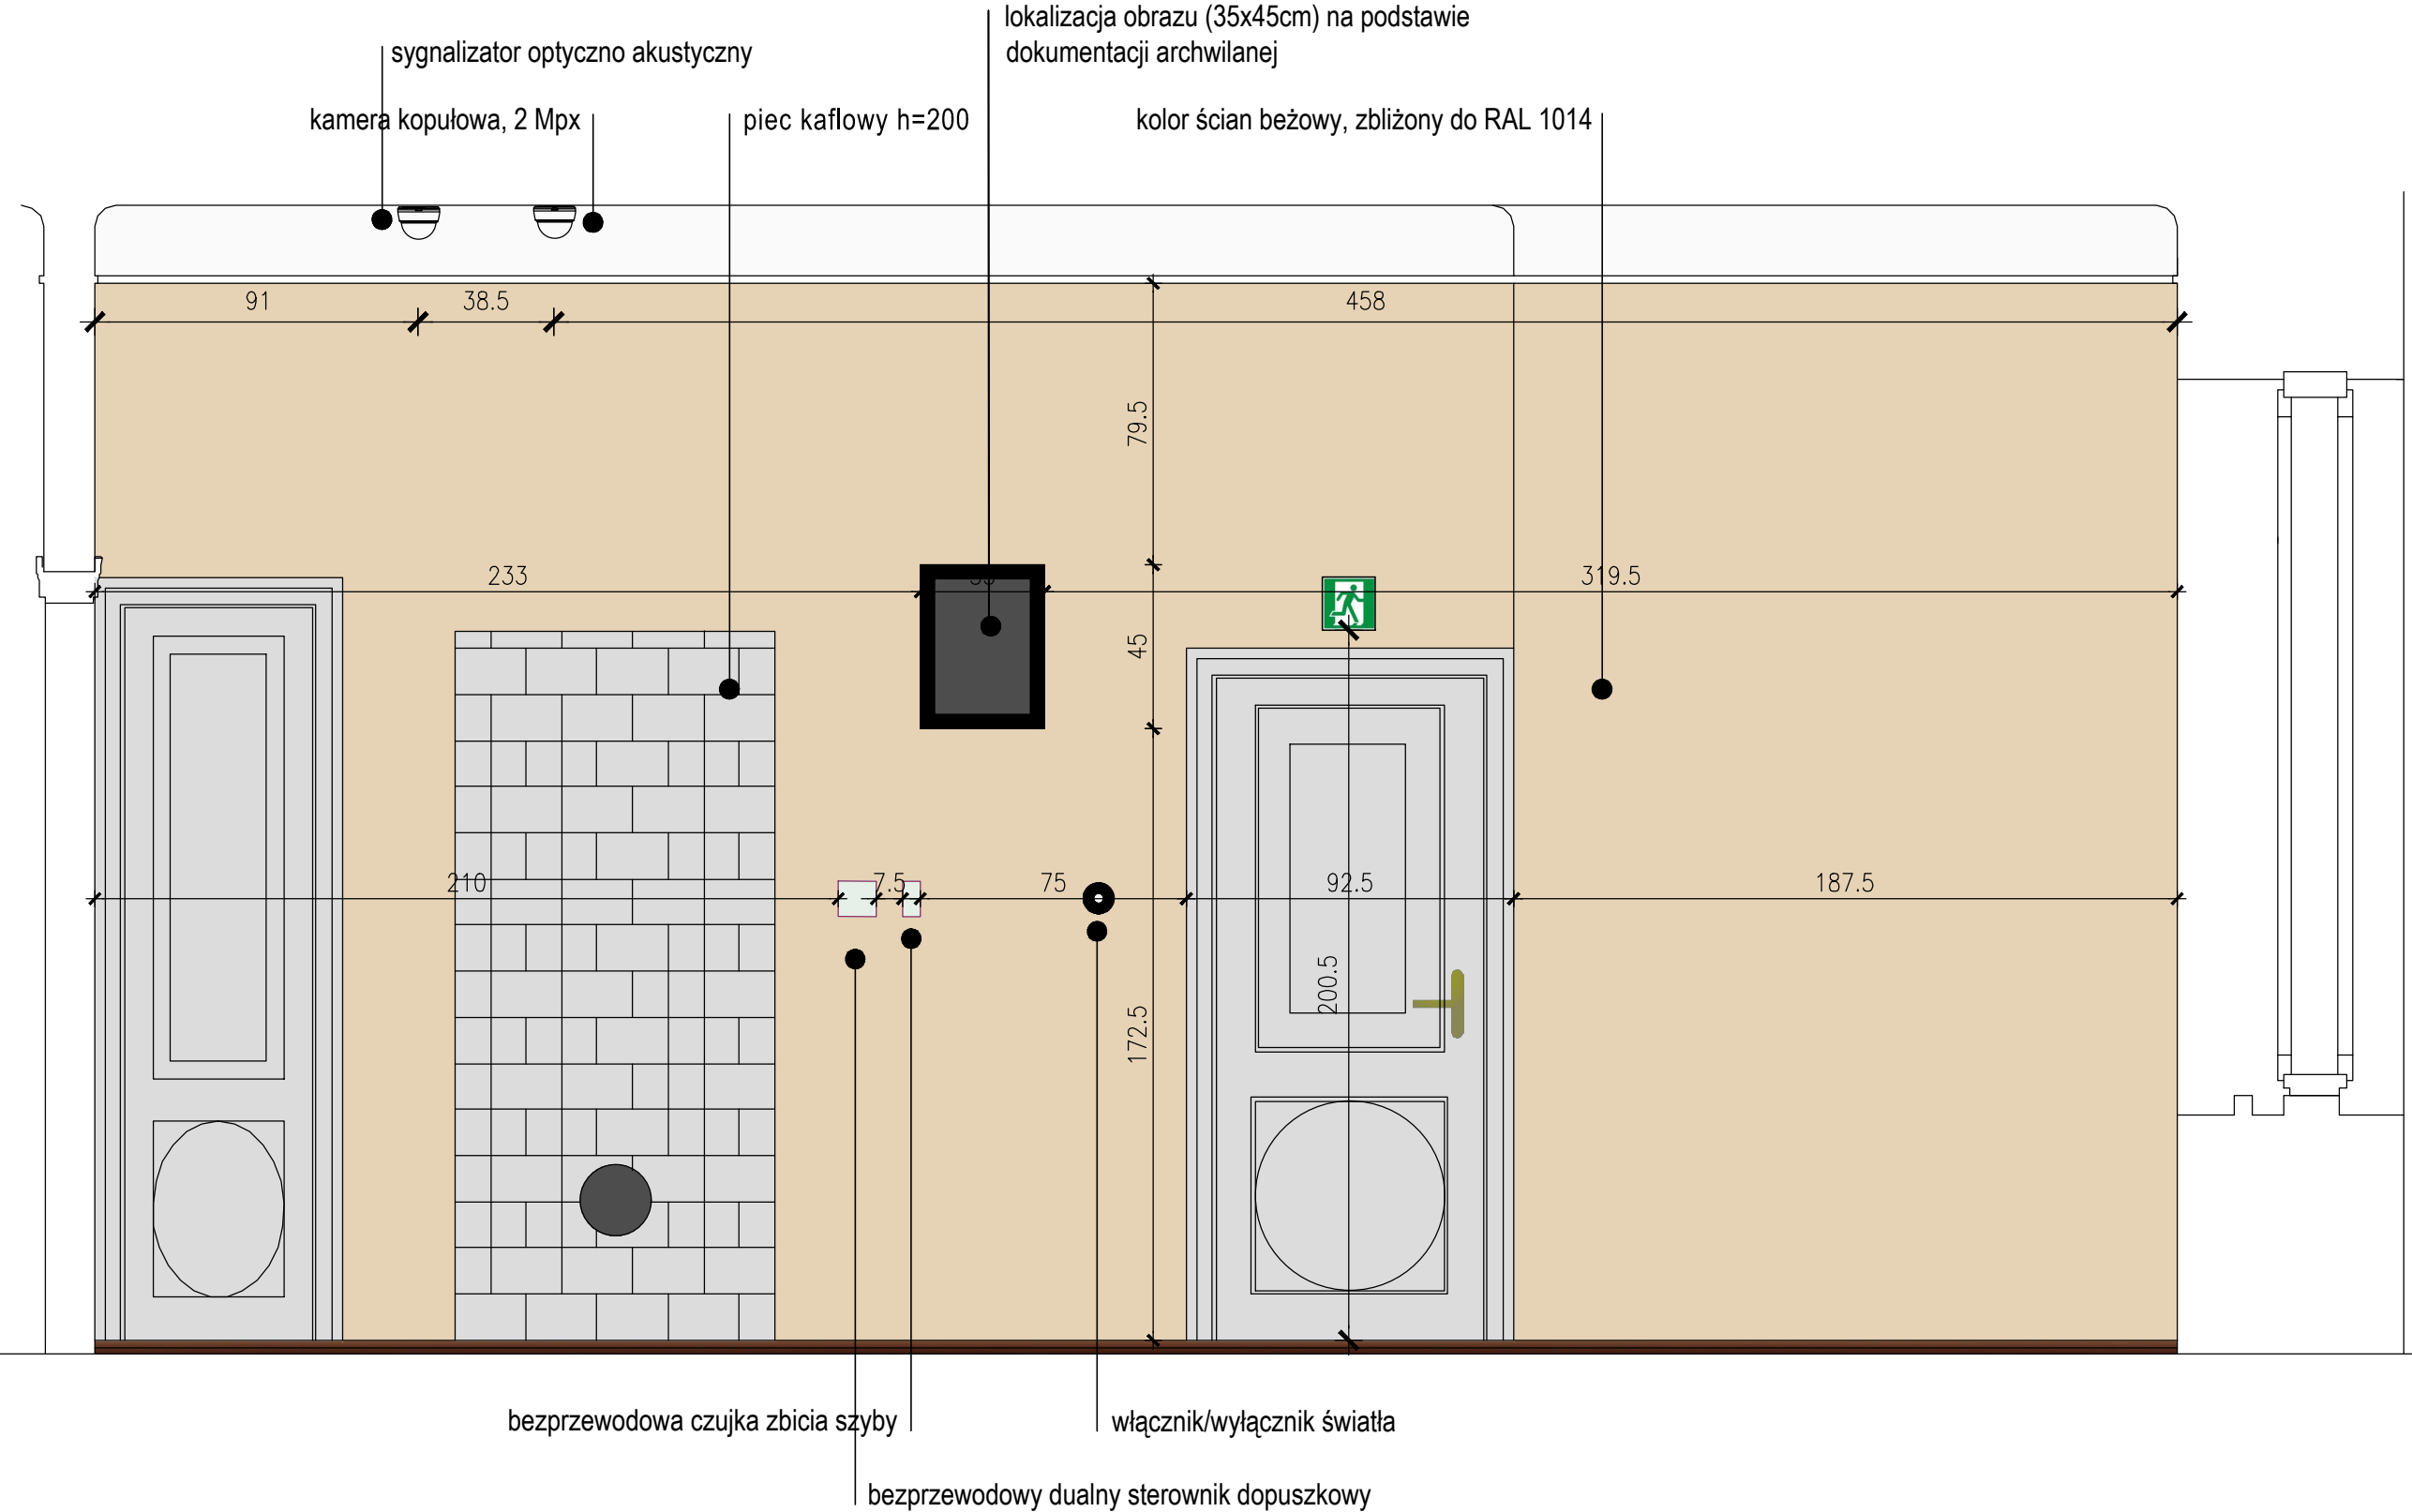



WIDOK W2

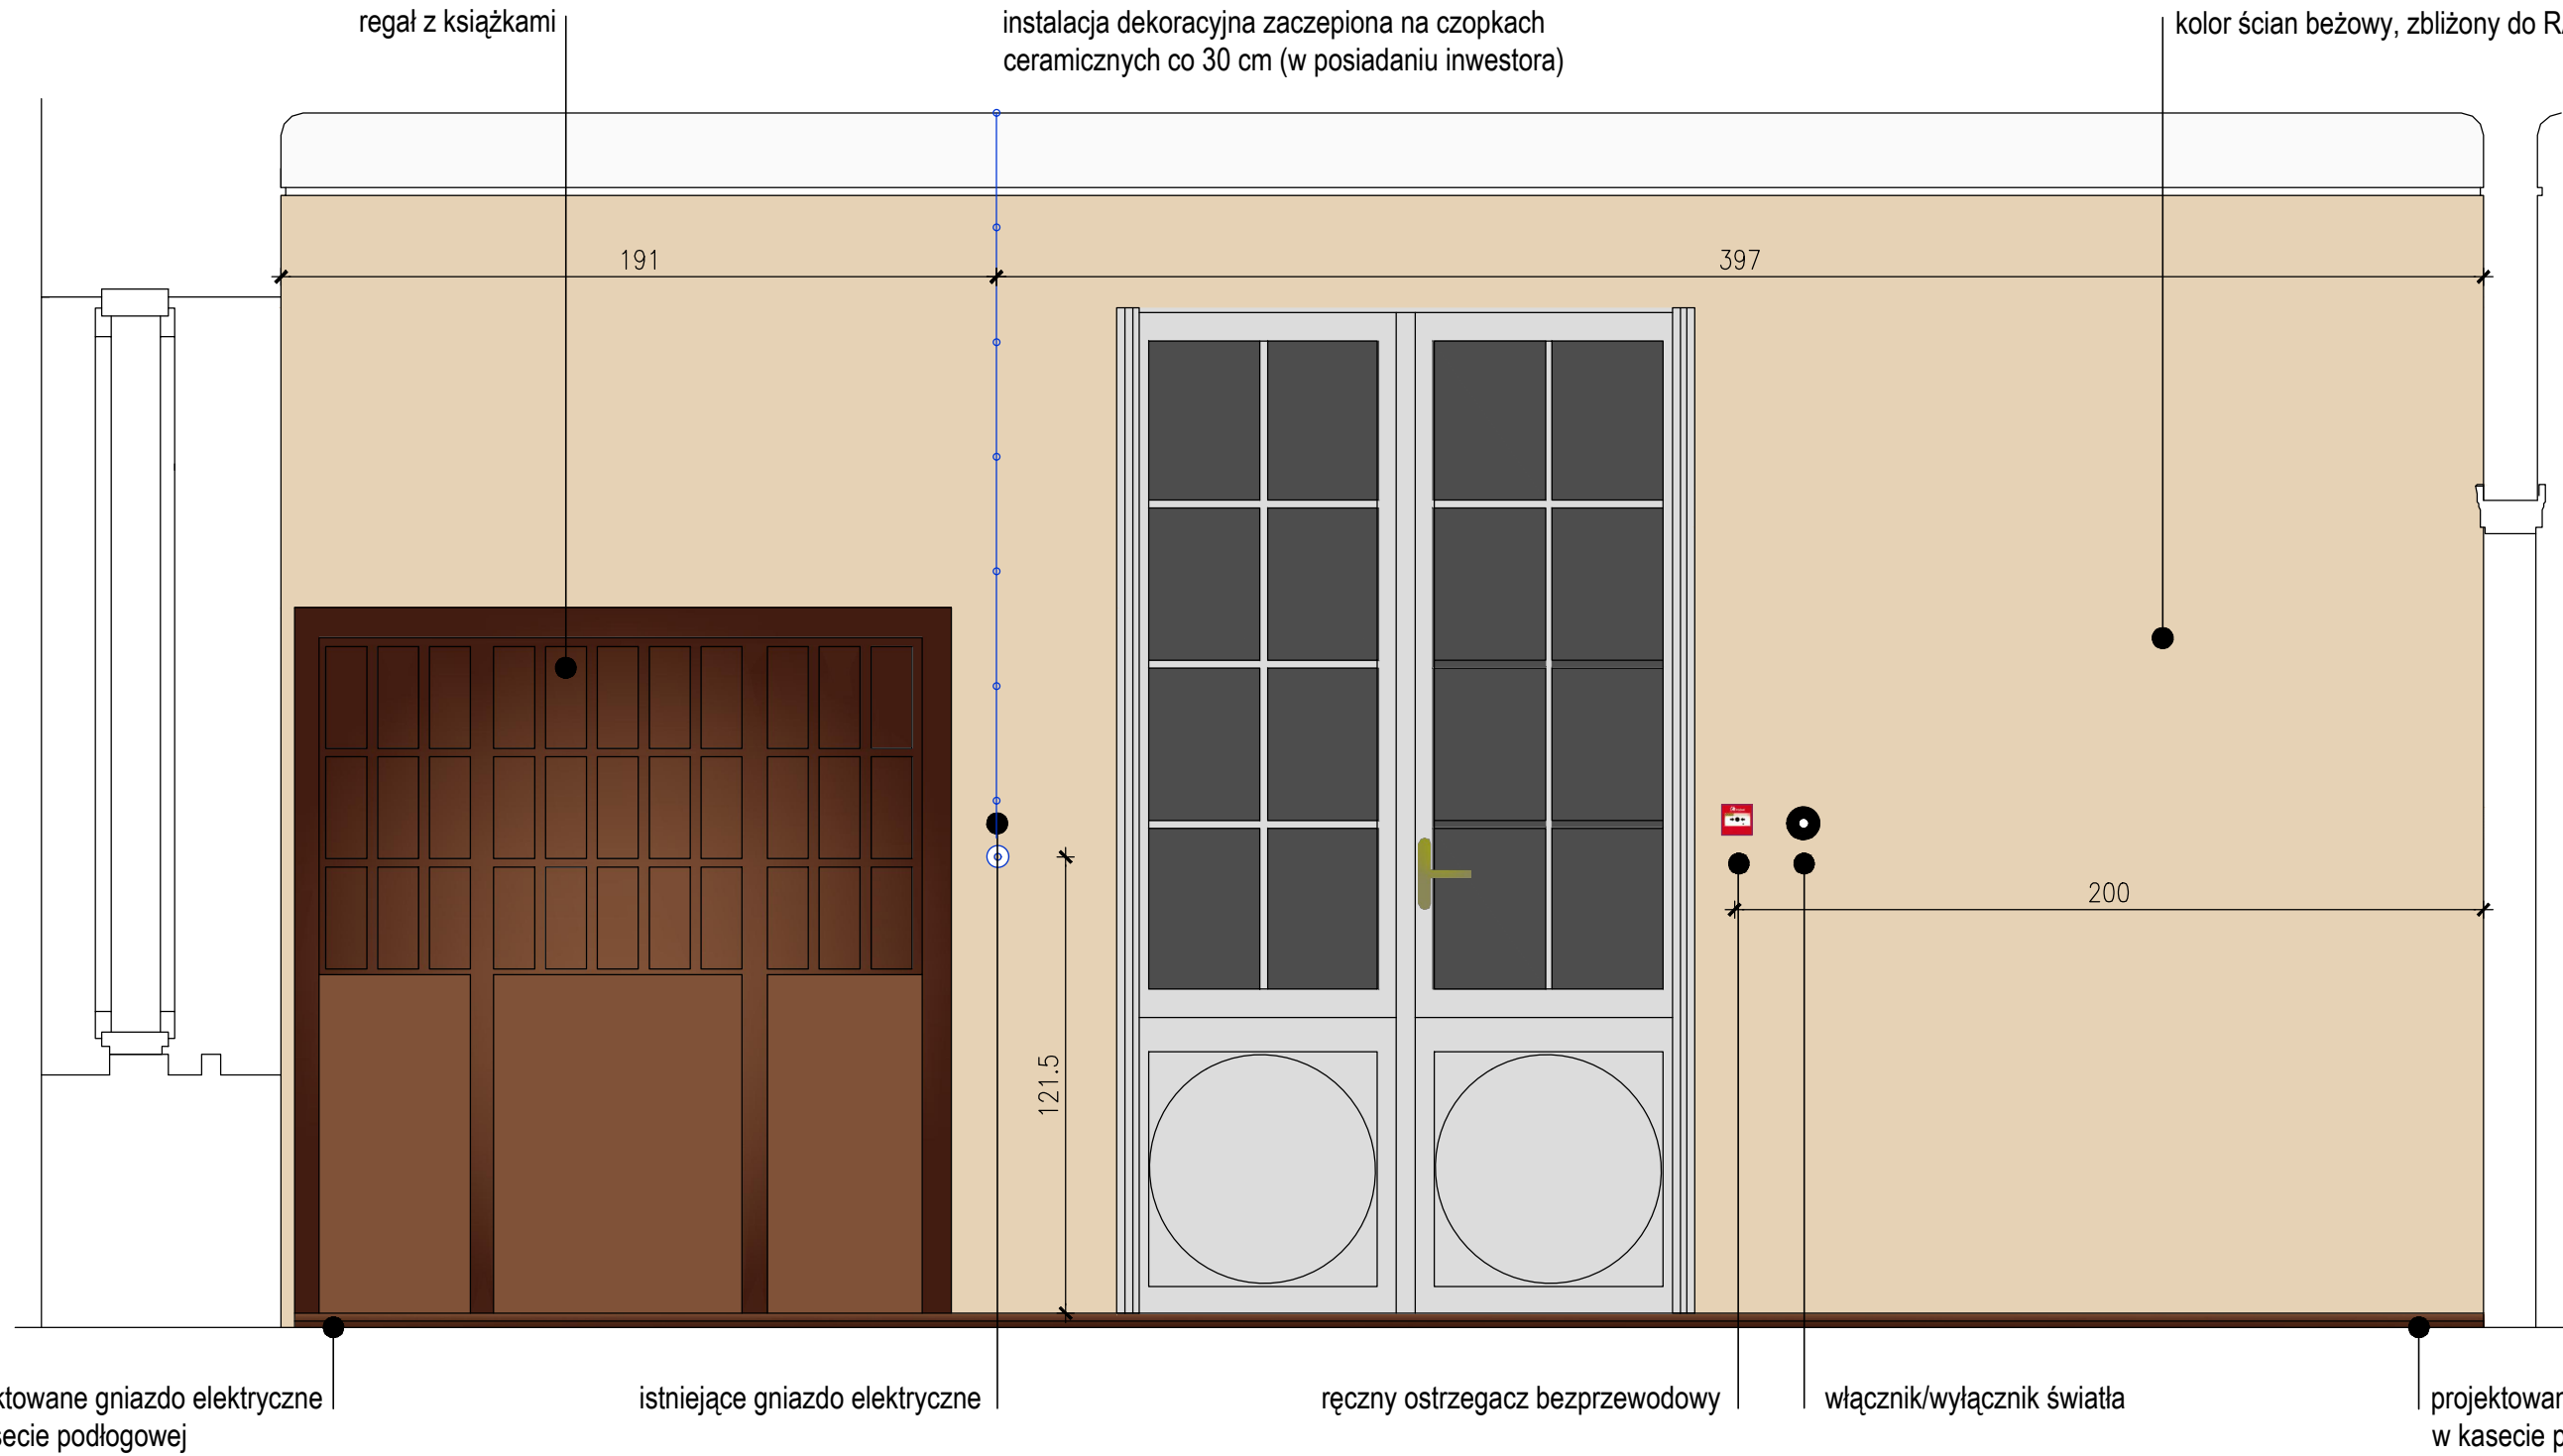

WIDOK W3

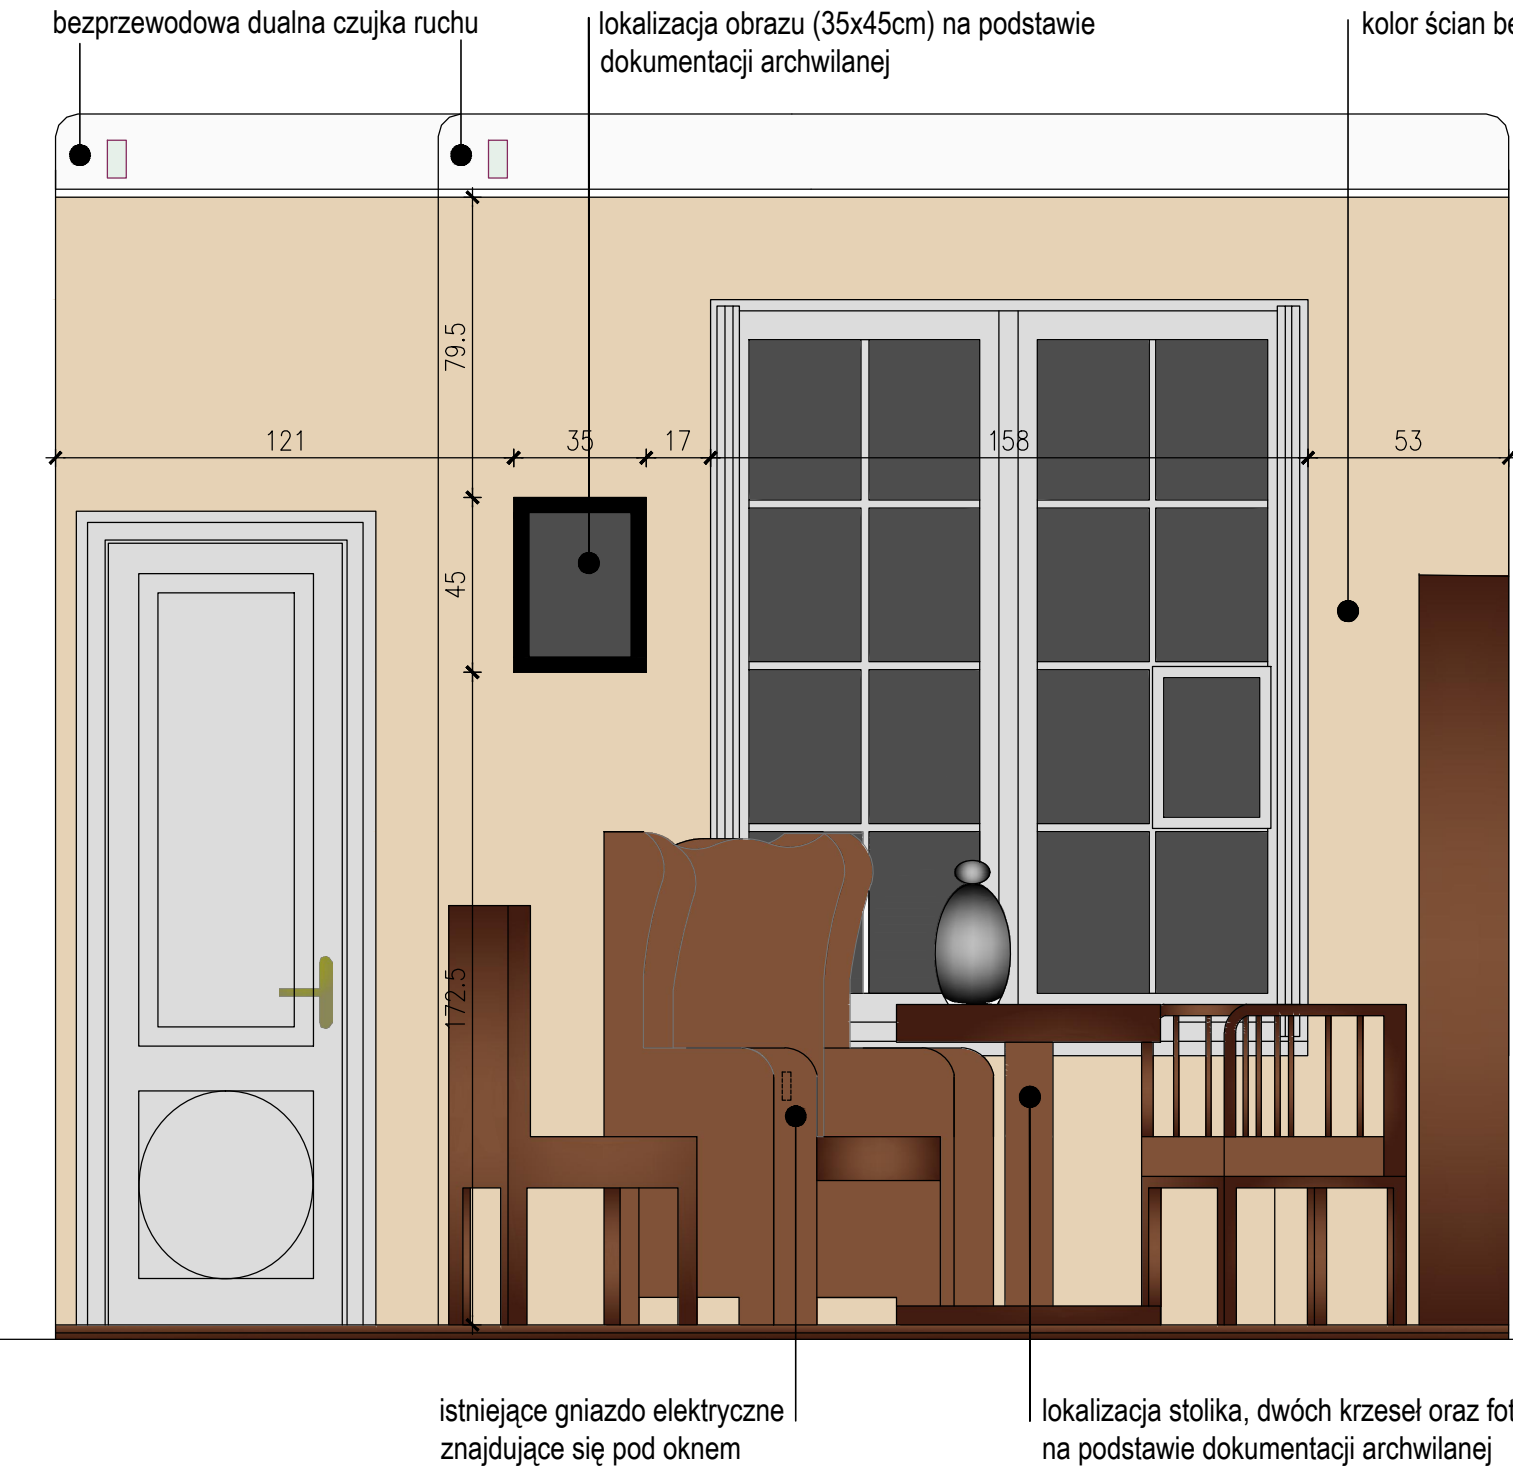


WIDOK W4

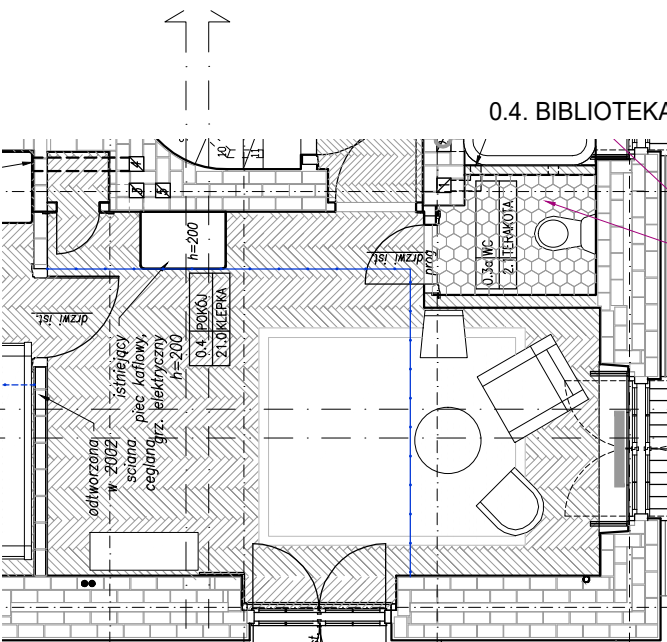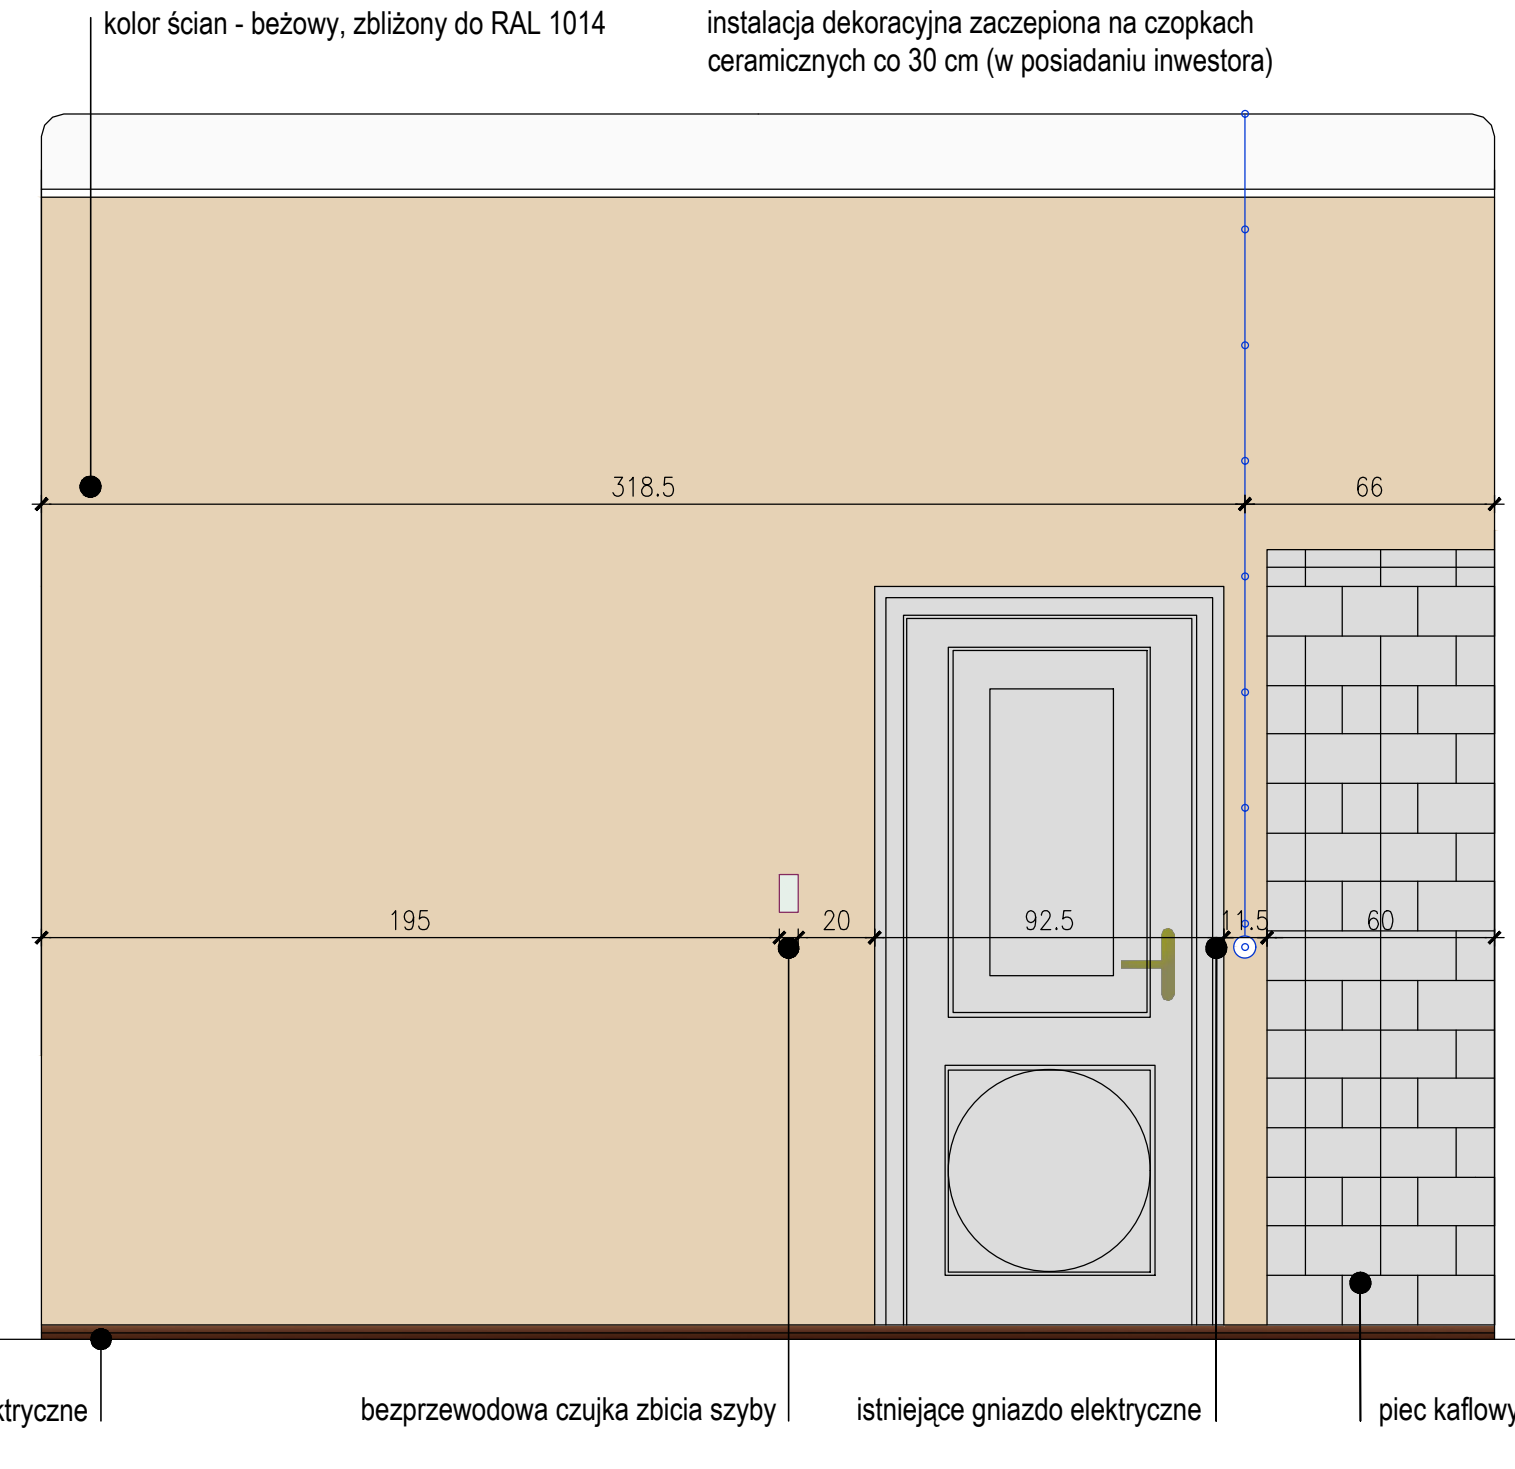

- instalacja elektryczna dekoracyjna z czopami ceramicznymi co 30 cm
- instalacja podtynkowa wody ciepłej
- instalacja podtynkowa wody zimnej
- instalacja podtynkowa kanalizacji

SPOSÓB MONTAŻU OŚWIETLENIA AKCENTUJĄCEGO PONAD LAMPĄ SUFITOWĄ

PROJEKTOR DO AKCENTOWANIA EKSPONATÓW, KĄT ROZSYŁU 14° LUB 22°

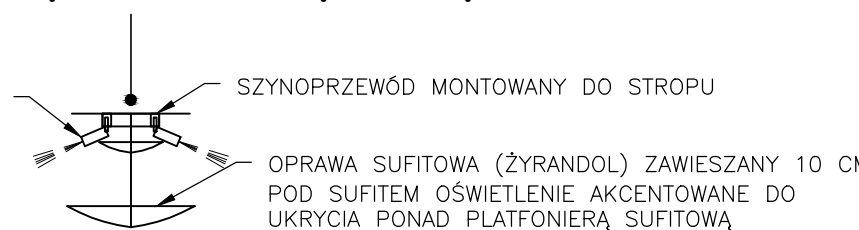

UWAGI:

- PODANA W PROJEKCIE KOLORYSTYKA OKREŚLONA ZOSTAŁA NA PODSTAWIE "SPRAWOZDANIA Z BADAŃ WYMALOWAŃ WNETRZ DWORKU MARSZAŁKA PIŁSUDSKIEGO W SULEJÓWKU", AUTORSTWA URSZULI BRZOZOWSKIEJ-DROZDOWICZ I PIOTRA MAŁACHA, Z 2003R. OSTATECZNY KOLOR NALEŻY DOBRAĆ NA ETAPIE REALIZACJI. WYKONAWCA ROBÓT USTALI WSTĘPNIE Z INWESTOREM ORAZ KONSERWATOREM ZABYTKÓW KOLOR ŚCIAN W OPARCIU O PRZYJĘTY DO UZGODNIENIA WZORNIK KOLORÓW, A NASTĘPNIE PRZYGOTUJE DO OCENY PRZEZ INWESTORA, KONSERWATORA ZABYTKÓW I PROJEKTANTA, TRZY PRÓBKİ O POW. MIN 1[m²] USTALONYM KOLORZE, O TON JAŚNIEJSZY LUB CIEMNIEJSZY.
- OSTATECZNA LOKALIZACJA ELEMENTÓW WYPOSAŻENIA WNETRZ ZOSTANIE POTWIERDZONA PRZEZ INWESTORA ORAZ KONSERWATORA ZABYTKÓW NA ETAPIE REALIZACJI INWESTYCJI.
- DOPUSZCZA SIĘ ZMIANY PRZEBIEGU TRAS INSTALACJI WEWNĘTRZNYCH PODTYNKOWYCH PO UZYSKANIU UPRZEDNIO ZGODY PROJEKTANTA ORAZ INWESTORA.
- KOLOR FASET I SUFITU – CIEPŁA BIEL, ZBLIŻONA DO RAL 9010 KOLOR STOLARKI – CIEPŁA BIEL, ZBLIŻONA DO RAL 9010
- KOLOR STOLARKI: TRALKI, POCHWYTY, SŁUPKI – KOŚĆ SŁONIOWA, ZBLIŻONA DO RAL 1013
- STOPNIE SCHODÓW – MAHOŃ, ZBLIŻONA DO RAL 3009
- KULA NA OBU SŁUPKACH MAŁOWANA NA ŻŁOTO, ZBLIŻONE DO RAL 1004 TAK JAK POZŁOTKI W NAROŻNIKACH WNĘK W SALONIE
- LINIE WYMIAROWE OZNACZONE "*" SĄ POMIARAMI PRZYBLIŻONYMI. NALEŻY SPRAWDZIĆ JE NA BUDOWIE.

KONTRAPUNKT architektura - konstrukcja - technologia

KONTRAPUNKT V-PROJEKT ZESPÓŁ PROJEKTOWY - INWESTYCJANY
ul. Żabłowa 39, 30-701 Kraków NIP: 676-172-86-49 REGON: 331257980
tel: +48 12 296 02 71 / + 48 504 260 628 / fax: + 48 122960270

temat: PRZEBUDOWA BUDYNKU DWORKU MŁOSIN W ZAKRESIE PRAC: INSTALACJI SANITARNYCH, INSTALACJI ELEKTRYCZNYCH, PRZEBUDOWA KANALIZACJA OPADOWEJ, MONTAŻ KOTŁA GAZOWEGO I INSTALACJI C.O., MONTAŻ INSTALACJI WENTYLACJI MECHANICZNEJ, BUDOWA ZBIORNIKA NA WODY OPADOWE, BUDOWA INSTALACJI GAZU, REMONT W ZAKRESIE PRAC KONSERWATORSKICH ORAZ ZMIANA SPOSOBU UŻYTKOWANIA PODDASZA NEUŻYTKOWEGO NA TECHNICZNE W RAMACH ZADANIA INWESTYCYJNEGO PN. BUDOWA KOMPLEXU MUZEUM JÓZEFA PIŁSUDSKIEGO W SULEJÓWKU
inwestor: Muzeum Józefa Piłsudskiego w Sulejówku
05-070 Sulejów
ul. Oleandrów 5
Lokalizacja: ul. Oleandrów 5, 05-070 Sulejów
dz. ew. nr 54/1 obręb 31

Nr projektu
19-05

Data
lipiec 2019

Bransza: ARCHITEKTURA

Faza: PROJEKT WYKONAWCZY

Generatory projektant: mgr inż. arch. Aleksander Mirek 151/98

Współpraca: mgr inż. arch. Monika Stodnik

inż. arch. Radosław Pietrzak

mgr inż. arch. Lucyna Serafin-Forat 051/2009

Sprowadzający: mgr inż. arch. Lucyna Serafin-Forat

Treść rysunku: 0.4. BIBLIOTEKA

Nr rysunku: 0.4.04

Skala: 1:20

Wszystkie wymiary należy sprawdzić na budowie!
W przypadku użycia nazwy produktu bądź producenta dopuszcza się zastosowanie materiału równoważnego pod względem parametrów technicznych i funkcji jakie ma służyć.