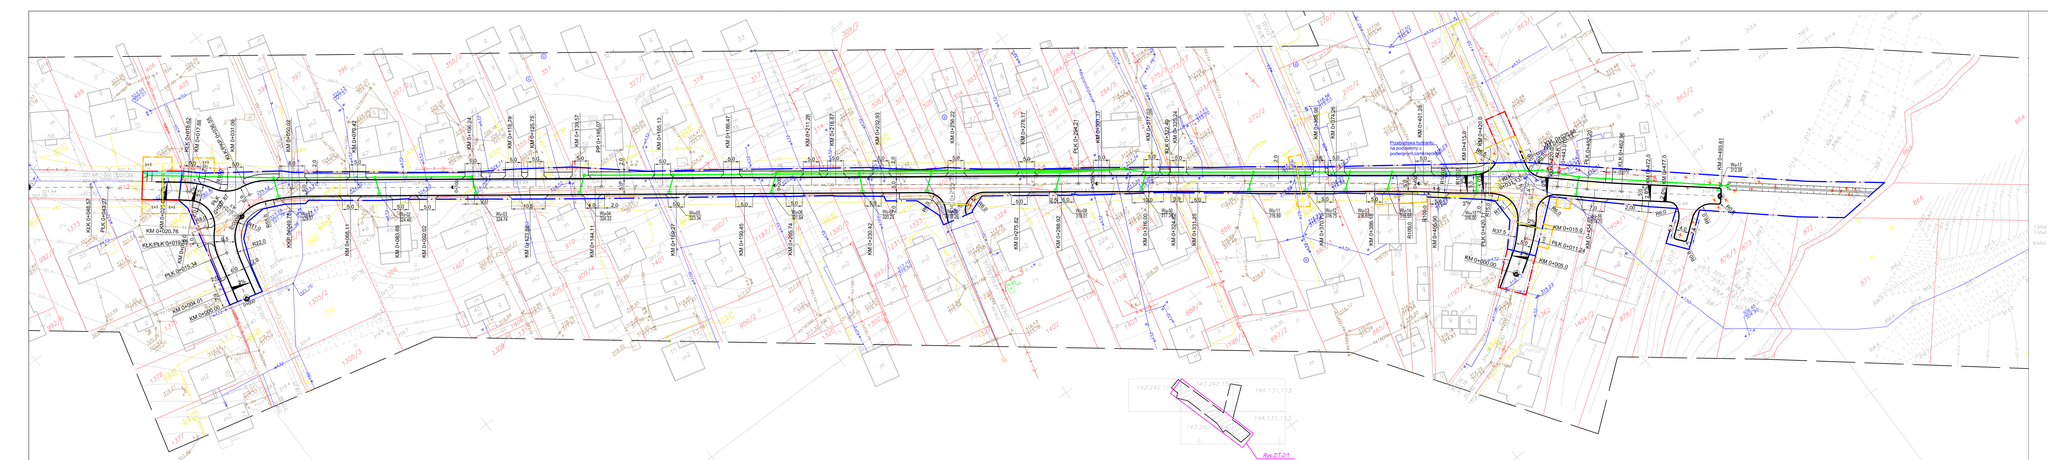

MAPA DO CELÓW PROJEKTOWYCH
Skala 1:500

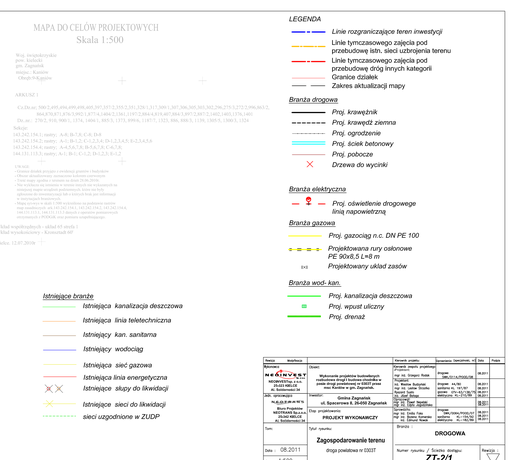

Istniejące branże:

- *Istniejąca kanalizacja deszczowa*
- *Istniejąca linia teletechniczna*
- *Istniejący kan. sanitarna*
- *Istniejący wodociąg*
- *Istniejąca sieć gazowa*
- *Istniejąca linia energetyczna*
- *Istniejące słupy do likwidacji*
- *sieci do likwidacji*
- *sieci uzgodnione w ZUDP*

LEGENDA

- *Linie rozgraniczające teren inwestycji*
- Linie tymczasowego zajęcia pod przebudowę istn. sieci uzbrojenia terenu
- Linie tymczasowego zajęcia pod przebudowę dróg innych kategorii
- Granice działek
- Zakres aktualizacji mapy

Branża drogowa

- *Proj. krawężnik*
- *Proj. krawężnik zielona*
- *Proj. ogrodzenie*
- *Proj. ściek betonowy*
- *Proj. pobocze*
- *Drzewa do wycinki*

Branża elektryczna

- *Proj. oświetlenie drogowege*
- *linia napowietrzną*

Branża gazowa

- *Proj. gazociąg n.c. DN PE 100*
- *Projektowana rury osłonowe PE 90x8,5 L=8 m*
- *Projektowany układ zasów*

Branża wod- kan.

- *Proj. kanalizacja deszczowa*
- *Proj. wpust uliczny*
- *Proj. drenaż*

Nazwa:	Adres/tel.:	Temat:		Zakres projektu:	Sprawdził: (nazwisko, podpis)	Data	Podpis
Nazwa: MARINVEST MORAWSKI Sp. z o. o. Sp. k. Adres: ul. Sobieskiego 36		Modernizacja projektów budowlanych realizowanej drogi Kaźmierz-Dziećmiarz w zakresie budowy chodnika wraz z kanalizacją deszczową wraz z budową ronda w gm. Zagnańsk.		Projekt zagospodarowania terenu Projekt budowlany Projekt wykonawczy Projekt powykonawczy Inwentaryzacja geodezyjna	mgr inż. Grzegorz Wydra Projektował: mgr inż. Agnieszka Bukowiec mgr inż. Iwona Gruszka mgr inż. Paweł Wydra Rysował: mgr inż. Paweł Wydra mgr inż. Ewa Gruszka mgr inż. Paweł Wydra	Projekt: DW.3312.4.2020.ZW Projekt - 41/90 szkice - 1; 10/100 Mapa do celów projektowych - 1; 1/1000 Mapa zasadnicza - 1; 1/1000	08.2011 08.2011 08.2011 08.2011	
Adres: ul.Kościuszki 4, 25-501 Kielce Biuro Projektowe P.U.H. B.R.U.K.-B.E.T. S.C. 25-540 Kielce ul. Świętokrzyska 36		Gmina Zagnańsk ul. Sportowa 8, 26-060 Zagnańsk			mgr inż. Ewa Gruszka mgr inż. Paweł Wydra		08.2011 08.2011
		Etap opracowania: PROJEKT WYKONAWCZY			mgr inż. Ewa Gruszka mgr inż. Paweł Wydra		08.2011 08.2011
Tom:		TytuŁ rysunku:		Branża:			
		Zagospodarowanie terenu droga powiatowa nr 0303T		DROGOWA			
Data: 08.2011 Skala: 1:500				Numer rysunku: Z.Terenu/Ingpro: ZT-2/1		Rzędna:	