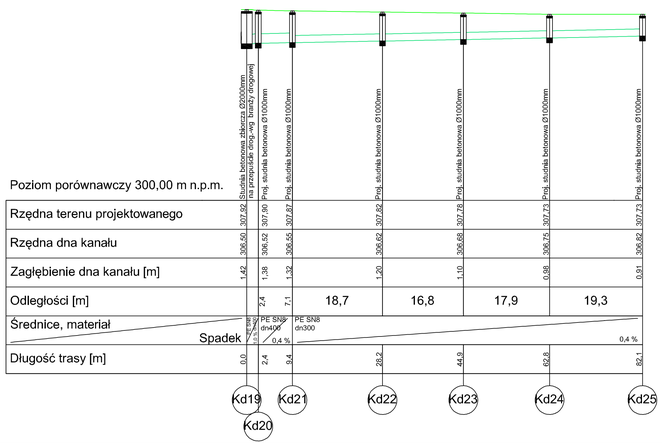

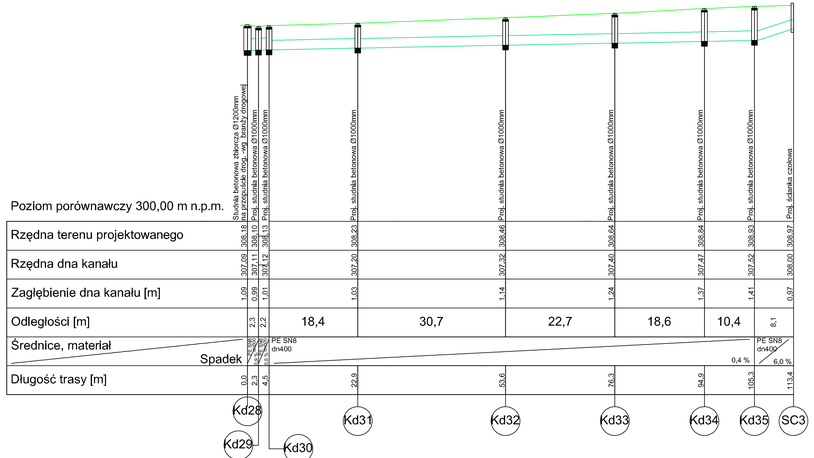

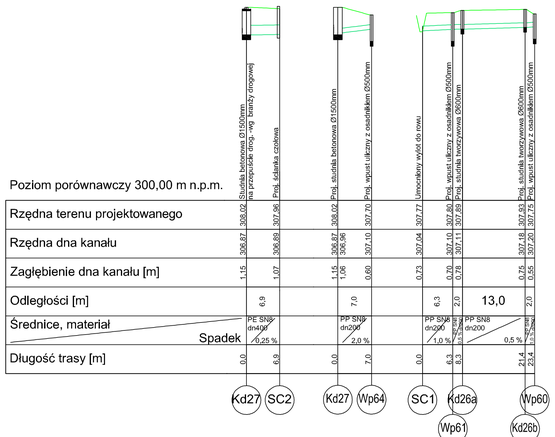

UWAGA:
Na profilu przedstawiono skrzyżowania projektowanego wodociągu z istniejącym uzbrojeniem podziemnym zinwentaryzowanym i określonym na mapie. Nie wyklucza się istnienia innych niezinwentaryzowanych urządzeń podziemnych, które nie były zgłoszone do inwentaryzacji lub o których brak jest informacji w instytucjach branżowych. Przed przystąpieniem do robót, w miejscach skrzyżowań z projektowanym rurociągiem należy dokładnie zlokalizować sytuacyjnie oraz wysokościowo istniejące uzbrojenia podziemne. W przypadku kolizji projektowanego wodociągu z istniejącym uzbrojeniem podziemnym, projektowane przewody należy wyłączyć bądź zagłębić, zapewniając zabezpieczeniem rurociągu przed zamarznięciem.
Ułożenie wodociągu należy wykonać na odpowiednio przygotowanej podsypce, zgodnie z opisem technicznym.
Część rzędny istniejących przewodów wodociągowych przyjęto zgodnie z obowiązującymi przepisami ze względu na brak rzędnych na mapie do celów projektowych oraz brak informacji od gestorów sieci.

inwestycja:
PRZEBUDOWA DROGI POWIATOWEJ NR 0318T
W MIEJSCOWOŚCI KRAJNO DRUGIE

inwestor:
POWIATOWY ZARZĄD DRÓG W KIELCACH
ul. Wrzosowa 44
25-211 Kielce

projektant:
ADM Projekt Sp. z o.o.
ul. Królowej Jadwigi 5
26-060 Chęciny

adres inwestycji: m. Krajno Parcele, Krajno Drugie, gmina Górno
faza: PROJEKT BUDOWLANY
stadium ewidencyjne: wg Opisu Technicznego
data: 2019-10
skala: 1:100/500
tytuł rysunku: PROFIL PODŁUŻNY KANALIZACJI DESZCZOWEJ
rysunek: nr rysunku: PB-KD-02.2

autorzy opracowania:	nr uprawnień / specjalność:	podpis:
projektował: mgr inż. Norbert ROGOWSKI	SWK/0098/POOS/13 / sanitarna	
sprawdził:		
sprawdził: mgr inż. Michał TOKARSKI	SWK/0095/POOS/13 / sanitarna	

WSZELKIE PRAWA ZASTRZEŻONE
Reprodukcja projektu w całości lub fragmentach bez uprzedniego zezwolenia autorów zabroniona